



Obra: Creche/ Escola de Educação Infantil Tipo 1
Local: Sede do município de Sítio Novo - MA



COMPOSIÇÕES DE PREÇO UNITÁRIO

88316	SERVENTE COM ENCARGOS COMPLEMENTARES	SINAPI	H	2,00000000	23,52	R\$ 47,04
TOTAL Mão de Obra com Encargos Complementares:						R\$ 102,84
VALOR:						R\$ 814,87

FNDE 47	PRATELEIRA DE GRANITO CINZA ANDORINHA, ESPESSURA 2 CM - FORNECIMENTO E INSTALAÇÃO (M2)					R\$ 728,54
Material		FORTE	UNID	COEFICIENTE	PREÇO UNITÁRIO	TOTAL
11795	GRANITO PARA BANCADA, POLIDO, TIPO ANDORINHA/ QUARTZ/ CASTELO/ CORUMBA OU OUTROS EQUIVALENTES DA REGIAO, E= *2,5* CM	SINAPI	M2	1,00000000	694,33	R\$ 694,33
37329	REJUNTE EPOXI, QUALQUER COR	SINAPI	KG	0,01540000	132,33	R\$ 2,04
TOTAL Material:						R\$ 696,37

Mão de Obra com Encargos Complementares		FORTE	UNID	COEFICIENTE	PREÇO UNITÁRIO	TOTAL
88274	MARMORISTA/GRANITEIRO COM ENCARGOS COMPLEMENTARES	SINAPI	H	0,50000000	29,05	R\$ 14,53
88316	SERVENTE COM ENCARGOS COMPLEMENTARES	SINAPI	H	0,75000000	23,52	R\$ 17,64
TOTAL Mão de Obra com Encargos Complementares:						R\$ 32,17
VALOR:						R\$ 728,54

FNDE 48	ESCANINHOS EM MDF, REVESTIDOS EM LAMINADO MELAMÍNICO (M2)					R\$ 229,24
Material		FORTE	UNID	COEFICIENTE	PREÇO UNITÁRIO	TOTAL
1340	CHAPA DE LAMINADO MELAMINICO, LISO FOSCO, DE 1,25 X 3,08 METROS, ESPESSURA = 0,8 MILIMETROS	SINAPI	M2	1,00000000	72,14	R\$ 72,14
34660	CHAPA DE MDF BRANCO LISO 1 FACE, E = 18 MM, DE *2,75 X 1,85* M	SINAPI	M2	1,00000000	63,53	R\$ 63,53
1339	COLA A BASE DE RESINA SINTETICA PARA CHAPA DE LAMINADO MELAMINICO E OUTROS	SINAPI	KG	0,56000000	62,56	R\$ 35,03
TOTAL Material:						R\$ 170,70

Mão de Obra com Encargos Complementares		FORTE	UNID	COEFICIENTE	PREÇO UNITÁRIO	TOTAL
88261	CARPINTEIRO DE ESQUADRIA COM ENCARGOS COMPLEMENTARES	SINAPI	H	2,09600000	27,93	R\$ 58,54
TOTAL Mão de Obra com Encargos Complementares:						R\$ 58,54
VALOR:						R\$ 229,24

FNDE 49	BARRA DE APOIO EM INOX, DIAMETRO MINIMO 3 CM, EM AÇO INOX (M)					R\$ 211,78
Material		FORTE	UNID	COEFICIENTE	PREÇO UNITÁRIO	TOTAL
36205	BARRA DE APOIO RETA, EM AÇO INOX POLIDO, COMPRIMENTO 70CM, DIAMETRO MINIMO 3 CM	SINAPI	UN	0,70000000	219,52	R\$ 153,66
7568	BUCHA DE NYLON SEM ABA S10, COM PARAFUSO DE 6,10 X 65 MM EM AÇO ZINCADO COM ROSCA SOBERBA, CABECA CHATA E FENDA PHILLIPS	SINAPI	UN	2,18200000	0,61	R\$ 1,33
11002	ELETRODO REVESTIDO AWS - E6013, DIAMETRO IGUAL A 2,50 MM	SINAPI	KG	0,00400000	21,12	R\$ 0,08
5104	REBITE DE REPUXO EM ALUMINIO VAZADO, DIAMETRO 3,2 X 8 MM DE COMPRIMENTO (1KG = 1025 UNIDADES)	SINAPI	KG	0,00200000	69,78	R\$ 0,14
TOTAL Material:						R\$ 155,21

Mão de Obra com Encargos Complementares		FORTE	UNID	COEFICIENTE	PREÇO UNITÁRIO	TOTAL
88251	AUXILIAR DE SERRALHEIRO COM ENCARGOS COMPLEMENTARES	SINAPI	H	0,95000000	24,29	R\$ 23,08
88315	SERRALHEIRO COM ENCARGOS COMPLEMENTARES	SINAPI	H	1,15600000	28,97	R\$ 33,49

Hercules Siqueira de Lima
Engenheiro Civil
CREA Nº 112867612-6



Obra: Creche/ Escola de Educação Infantil Tipo 1
Local: Sede do município de Sítio Novo - MA



COMPOSIÇÕES DE PREÇO UNITÁRIO

TOTAL Mão de Obra com Encargos Complementares:		R\$ 56,57
VALOR:		R\$ 211,78

FNDE 51	BANCO DE CONCRETO SEM ENCOSTO, DIM. 2,50 X 0,60 M (M2)					R\$ 626,27
Material		FONTE	UNID	COEFICIENTE	PREÇO UNITÁRIO	TOTAL
1379	CIMENTO PORTLAND COMPOSTO CP II-32	SINAPI	KG	18,00000000	0,86	R\$ 15,48

TOTAL Material: R\$ 15,48

Mão de Obra com Encargos Complementares		FONTE	UNID	COEFICIENTE	PREÇO UNITÁRIO	TOTAL
88309	PEDREIRO COM ENCARGOS COMPLEMENTARES	SINAPI	H	1,00000000	29,19	R\$ 29,19
88316	SERVENTE COM ENCARGOS COMPLEMENTARES	SINAPI	H	2,00000000	23,52	R\$ 47,04

TOTAL Mão de Obra com Encargos Complementares: R\$ 76,23

Serviço		FONTE	UNID	COEFICIENTE	PREÇO UNITÁRIO	TOTAL
87893	CHAPISCO APLICADO EM ALVENARIA (SEM PRESENÇA DE VÃOS) E ESTRUTURAS DE CONCRETO DE FACHADA, COM COLHER DE PEDREIRO. ARGAMASSA TRAÇO 1:3 COM PREPARO MANUAL. AF_10/2022	SINAPI	M2	1,20000000	7,77	R\$ 9,32
94971	CONCRETO FCK = 25MPa, TRAÇO 1:2,3:2,7 (EM MASSA SECA DE CIMENTO/ AREIA MÉDIA/ BRITA 1) - PREPARO MECÂNICO COM BETONEIRA 600 L. AF_05/2021	SINAPI	M3	0,19000000	515,49	R\$ 97,94
92801	CORTE E DOBRA DE AÇO CA-50, DIÂMETRO DE 6,3 MM. AF_06/2022	SINAPI	KG	15,20000000	11,46	R\$ 174,19
87792	EMBOÇO OU MASSA ÚNICA EM ARGAMASSA TRAÇO 1:2:8, PREPARO MECÂNICO COM BETONEIRA 400 L, APLICADA MANUALMENTE EM PANOS CEGOS DE FACHADA (SEM PRESENÇA DE VÃOS), ESPESURA DE 25 MM. AF_08/2022	SINAPI	M2	1,20000000	41,30	R\$ 49,56
96542	FABRICAÇÃO, MONTAGEM E DESMONTAGEM DE FÔRMA PARA VIGA BALDRAME, EM CHAPA DE MADEIRA COMPENSADA RESINADA, F=17 MM, 4 UTILIZAÇÕES. AF_01/2024	SINAPI	M2	1,90000000	107,13	R\$ 203,55

TOTAL Serviço: R\$ 534,56

VALOR: R\$ 626,27

FNDE 38	FITA 3M COLANTE ANTIDERRAPANTE PARA PISO (M)					R\$ 18,38
Material		FONTE	UNID	COEFICIENTE	PREÇO UNITÁRIO	TOTAL
FNDEI02	FITA 3M COLANTE ANTIDERRAPANTE	PRÓPRIA	M	1,10000000	R\$ 15,00	R\$ 16,50

TOTAL Material: R\$ 16,50

Mão de Obra com Encargos Complementares		FONTE	UNID	COEFICIENTE	PREÇO UNITÁRIO	TOTAL
88316	SERVENTE COM ENCARGOS COMPLEMENTARES	SINAPI	H	0,08000000	23,52	R\$ 1,88

TOTAL Mão de Obra com Encargos Complementares: R\$ 1,88

VALOR: R\$ 18,38

FNDE 244	ADMINISTRAÇÃO LOCAL TIPO 1 (UN)					R\$ 26.444,55
Mão de Obra com Encargos Complementares		FONTE	UNID	COEFICIENTE	PREÇO UNITÁRIO	TOTAL
90776	ENCARREGADO GERAL DE OBRAS COM ENCARGOS COMPLEMENTARES	SINAPI	H	160,00000000	31,38	R\$ 5.020,80
90778	ENGENHEIRO CIVIL DE OBRA JUNIOR COM ENCARGOS COMPLEMENTARES	SINAPI	H	115,00000000	120,29	R\$ 13.833,35

Hercules Siqueira de Lima
Engenheiro Civil
CREA Nº 112067612-6



Obra: Creche/ Escola de Educação Infantil Tipo 1
Local: Sede do município de Sítio Novo - MA



COMPOSIÇÕES DE PREÇO UNITÁRIO

90780	MESTRE DE OBRAS COM ENCARGOS COMPLEMENTARES	SINAPI	H	160,00000000	47,44	R\$ 7.590,40
TOTAL Mão de Obra com Encargos Complementares:						R\$ 26.444,55
VALOR:						R\$ 26.444,55

FNDE 243	PM1 - KIT DE PORTA DE MADEIRA FRISADA, SEMI-OCA (LEVE OU MÉDIA), PADRÃO MÉDIO, 80X210CM, ESPESSURA DE 3,5CM, ITENS INCLUSOS: DOBRADIÇAS, MONTAGEM E INSTALAÇÃO DE BATENTE, FECHADURA COM EXECUÇÃO DO FURO - FORNECIMENTO E INSTALAÇÃO (UN)					R\$ 1.132,15
Serviço		FORTE	UNID	COEFICIENTE	PREÇO UNITÁRIO	TOTAL
100659	ALIZAR DE 5X1,5CM PARA PORTA FIXADO COM PREGOS, PADRÃO MÉDIO - FORNECIMENTO E INSTALAÇÃO. AF_12/2019	SINAPI	M	10,00000000	11,05	R\$ 110,50
90806	BATENTE PARA PORTA DE MADEIRA, FIXAÇÃO COM ARGAMASSA, PADRÃO MÉDIO - FORNECIMENTO E INSTALAÇÃO. AF_12/2019	SINAPI	UN	1,00000000	403,30	R\$ 403,30
90830	FECHADURA DE EMBUTIR COM CILINDRO, EXTERNA, COMPLETA, ACABAMENTO PADRÃO MÉDIO, INCLUSO EXECUÇÃO DE FURO - FORNECIMENTO E INSTALAÇÃO. AF_12/2019	SINAPI	UN	1,00000000	183,10	R\$ 183,10
91297	PORTA DE MADEIRA FRISADA, SEMI-OCA (LEVE OU MÉDIA), 80X210CM, ESPESSURA DE 3,5CM, INCLUSO DOBRADIÇAS - FORNECIMENTO E INSTALAÇÃO. AF_12/2019	SINAPI	UN	1,00000000	435,25	R\$ 435,25
TOTAL Serviço:						R\$ 1.132,15
VALOR:						R\$ 1.132,15

FNDE 246	PM3 - KIT DE PORTA DE MADEIRA FRISADA, SEMI-OCA (LEVE OU MÉDIA), PADRÃO MÉDIO, 80X210CM, ESPESSURA DE 3,5CM, ITENS INCLUSOS: DOBRADIÇAS, MONTAGEM E INSTALAÇÃO DE BATENTE, FECHADURA COM EXECUÇÃO DO FURO - FORNECIMENTO E INSTALAÇÃO. AF_12/2019 (UN)					R\$ 1.132,15
Serviço		FORTE	UNID	COEFICIENTE	PREÇO UNITÁRIO	TOTAL
100659	ALIZAR DE 5X1,5CM PARA PORTA FIXADO COM PREGOS, PADRÃO MÉDIO - FORNECIMENTO E INSTALAÇÃO. AF_12/2019	SINAPI	M	10,00000000	11,05	R\$ 110,50
90806	BATENTE PARA PORTA DE MADEIRA, FIXAÇÃO COM ARGAMASSA, PADRÃO MÉDIO - FORNECIMENTO E INSTALAÇÃO. AF_12/2019	SINAPI	UN	1,00000000	403,30	R\$ 403,30
90830	FECHADURA DE EMBUTIR COM CILINDRO, EXTERNA, COMPLETA, ACABAMENTO PADRÃO MÉDIO, INCLUSO EXECUÇÃO DE FURO - FORNECIMENTO E INSTALAÇÃO. AF_12/2019	SINAPI	UN	1,00000000	183,10	R\$ 183,10
91297	PORTA DE MADEIRA FRISADA, SEMI-OCA (LEVE OU MÉDIA), 80X210CM, ESPESSURA DE 3,5CM, INCLUSO DOBRADIÇAS - FORNECIMENTO E INSTALAÇÃO. AF_12/2019	SINAPI	UN	1,00000000	435,25	R\$ 435,25
TOTAL Serviço:						R\$ 1.132,15
VALOR:						R\$ 1.132,15

FNDE 248	PM4 - KIT DE PORTA DE MADEIRA COM VISOR DE VIDRO, 80X210CM (ESPESSURA DE 3CM), PADRÃO POPULAR, ITENS INCLUSOS: DOBRADIÇAS, MONTAGEM E INSTALAÇÃO DE BATENTE, FECHADURA COM EXECUÇÃO DO FURO - FORNECIMENTO E INSTALAÇÃO. AF_12/2019 (UN)					R\$ 1.580,73
Serviço		FORTE	UNID	COEFICIENTE	PREÇO UNITÁRIO	TOTAL
100659	ALIZAR DE 5X1,5CM PARA PORTA FIXADO COM PREGOS, PADRÃO MÉDIO - FORNECIMENTO E INSTALAÇÃO. AF_12/2019	SINAPI	M	10,00000000	11,05	R\$ 110,50
90806	BATENTE PARA PORTA DE MADEIRA, FIXAÇÃO COM ARGAMASSA, PADRÃO MÉDIO - FORNECIMENTO E INSTALAÇÃO. AF_12/2019	SINAPI	UN	1,00000000	403,30	R\$ 403,30
90830	FECHADURA DE EMBUTIR COM CILINDRO, EXTERNA, COMPLETA, ACABAMENTO PADRÃO MÉDIO, INCLUSO EXECUÇÃO DE FURO - FORNECIMENTO E INSTALAÇÃO. AF_12/2019	SINAPI	UN	1,00000000	183,10	R\$ 183,10
91298	PORTA DE MADEIRA TIPO VENEZIANA, 80X210CM, ESPESSURA DE 3CM, INCLUSO DOBRADIÇAS - FORNECIMENTO E INSTALAÇÃO. AF_12/2019	SINAPI	UN	1,00000000	883,83	R\$ 883,83
TOTAL Serviço:						R\$ 1.580,73
VALOR:						R\$ 1.580,73

Hercules Siqueira de Lima
Engenheiro Civil
CREA Nº 112667612-6



Obra: Creche/ Escola de Educação Infantil Tipo 1

Local: Sede do município de Sitio Novo - MA



COMPOSIÇÕES DE PREÇO UNITÁRIO

FNDE 249	PM5 -PORTA EM COMPENSADO DE MADEIRA E=2cm REVESTIDA COM LAMINADO MELAMÍNICO NAS CORES: AMARELA, VERDE, LARANJA E AZUL (UN)					R\$ 1.035,67
Serviço		FONTE	UNID	COEFICIENTE	PREÇO UNITÁRIO	TOTAL
100659	ALIZAR DE 5X1,5CM PARA PORTA FIXADO COM PREGOS, PADRÃO MÉDIO - FORNECIMENTO E INSTALAÇÃO. AF_12/2019	SINAPI	M	9,60000000	11,05	R\$ 106,08
90806	BATENTE PARA PORTA DE MADEIRA, FIXAÇÃO COM ARGAMASSA, PADRÃO MÉDIO - FORNECIMENTO E INSTALAÇÃO. AF_12/2019	SINAPI	UN	1,00000000	403,30	R\$ 403,30
90831	FECHADURA DE EMBUTIR PARA PORTA DE BANHEIRO, COMPLETA, ACABAMENTO PADRÃO MÉDIO, INCLUSO EXECUÇÃO DE FURO - FORNECIMENTO E INSTALAÇÃO. AF_12/2019	SINAPI	UN	1,00000000	160,34	R\$ 160,34
91295	PORTA DE MADFIRA FRISADA, SEMI-OCA (LEVE OU MÉDIA), 60X710CM, ESPESSURA DE 3CM, INCLUSO DOBRADIÇAS - FORNECIMENTO E INSTALAÇÃO. AF_12/2019	SINAPI	UN	1,00000000	365,95	R\$ 365,95
TOTAL Serviço:						R\$ 1.035,67
VALOR:						R\$ 1.035,67

FNDE 250	INSTALAÇÃO DE VIDRO LISO INCOLOR ESQUADRIA PM4 , E = 6 MM, EM ESQUADRIA DE MADEIRA, FIXADO COM BAGUETE (M2)					R\$ 241,79
Material		FONTE	UNID	COEFICIENTE	PREÇO UNITÁRIO	TOTAL
39026	PREGO DE ACO POLIDO SEM CABECA 15 X 15 (1 1/4 X 13)	SINAPI	KG	0,02100000	22,07	R\$ 0,46
39961	SILICONE ACETICO USO GERAL INCOLOR 280 G	SINAPI	UN	0,35700000	28,84	R\$ 10,30
10491	VIDRO LISO INCOLOR 6 MM - SEM COLOCACAO	SINAPI	M2	1,00000000	212,50	R\$ 212,50
TOTAL Material:						R\$ 223,26
Mão de Obra com Encargos Complementares		FONTE	UNID	COEFICIENTE	PREÇO UNITÁRIO	TOTAL
88316	SERVENTE COM ENCARGOS COMPLEMENTARES	SINAPI	H	0,38300000	23,52	R\$ 9,01
88325	VIDRACEIRO COM ENCARGOS COMPLEMENTARES	SINAPI	H	0,39400000	24,15	R\$ 9,52
TOTAL Mão de Obra com Encargos Complementares:						R\$ 18,53
VALOR:						R\$ 241,79

FNDE 254	PORTA DE CORRER - PA4- 450 X 265 CM, DE ALUMÍNIO, COM DUAS FOLHAS FIXAS E DUAS FOLHAS DE CORRER PARA VIDRO, INCLUSO VIDRO LISO INCOLOR 8 MM, FECHADURA E PUXADOR, SEM ALIZAR - CONFORME PROJETO DE ESQUADRIAS (M2)					R\$ 458,94
Material		FONTE	UNID	COEFICIENTE	PREÇO UNITÁRIO	TOTAL
7568	BUCHA DE NYLON SEM ABA S10, COM PARAFUSO DE 6,10 X 65 MM EM ACO ZINCADO COM ROSCA SOBERBA, CABECA CHATA E FENDA PHILLIPS	SINAPI	UN	4,72000000	0,61	R\$ 2,88
36888	GUARNICAO / MOLDURA / ARREMATE DE ACABAMENTO PARA ESQUADRIA, EM ALUMINIO PERFIL 25, ACABAMENTO ANODIZADO BRANCO OU BRILHANTE, PARA 1 FACE	SINAPI	M	2,20200000	29,05	R\$ 63,97
4922	PORTA DE CORRER EM ALUMINIO, DUAS FOLHAS MOVEIS COM VIDRO, FECHADURA E PUXADOR EMBUTIDO, ACABAMENTO ANODIZADO NATURAL, SEM GUARNICAO/ALIZAR/VISTA	SINAPI	M2	1,00000000	389,31	R\$ 389,31
142	SELANTE ELASTICO MONOCOMPONENTE A BASE DE POLIURETANO (PU) PARA JUNTAS DIVERSAS	SINAPI	310ML	0,06370000	43,64	R\$ 2,78
TOTAL Material:						R\$ 458,94
Mão de Obra com Encargos Complementares		FONTE	UNID	COEFICIENTE	PREÇO UNITÁRIO	TOTAL
88309	PEDREIRO COM ENCARGOS COMPLEMENTARES	SINAPI	H	0,28200000	29,19	R\$ 8,23
88316	SERVENTE COM ENCARGOS COMPLEMENTARES	SINAPI	H	0,14100000	23,52	R\$ 3,32
TOTAL Mão de Obra com Encargos Complementares:						R\$ 11,55

Hercules Siqueira de Lima
Engenheiro Civil
CREA Nº 112067612-6



Obra: Creche/ Escola de Educação Infantil Tipo 1
Local: Sede do município de Sítio Novo - MA



COMPOSIÇÕES DE PREÇO UNITÁRIO

VALOR: R\$ 458,94

FNDE 255	PORTA DE CORRER - PA5- 240 X 210 CM, DE ALUMÍNIO, COM DUAS FOLHAS DE CORRER PARA VIDRO, INCLUSO VIDRO LISO INCOLOR 8 MM, FECHADURA E PUXADOR, SEM ALIZAR - CONFORME PROJETO DE ESQUADRIAS (M2)					R\$ 470,49
Material		FONTE	UNID	COEFICIENTE	PREÇO UNITÁRIO	TOTAL
7568	BUCHA DE NYLON SEM ABA S10, COM PARAFUSO DE 6,10 X 65 MM EM ACO ZINCADO COM ROSCA SOBERBA, CABECA CHATA E FENDA PHILLIPS	SINAPI	UN	4,72000000	0,61	R\$ 2,88
36888	GUARNICAO / MOLDURA / ARREMATE DE ACABAMENTO PARA ESQUADRIA, EM ALUMINIO PERFIL 25, ACABAMENTO ANODIZADO BRANCO OU BRILHANTE, PARA 1 FACE	SINAPI	M	2,20200000	29,05	R\$ 63,97
4922	PORTA DE CORRER EM ALUMINIO, DUAS FOLHAS MOVEIS COM VIDRO, FECHADURA E PUXADOR EMBUTIDO, ACABAMENTO ANODIZADO NATURAL, SEM GUARNICAO/ALIZAR/VISTA	SINAPI	M2	1,00000000	389,31	R\$ 389,31
142	SELANTE ELASTICO MONOCOMPONENTE A BASE DE POLIURETANO (PU) PARA JUNTAS DIVERSAS	SINAPI	310ML	0,06370000	43,64	R\$ 2,78
TOTAL Material:						R\$ 458,94
Mão de Obra com Encargos Complementares		FONTE	UNID	COEFICIENTE	PREÇO UNITÁRIO	TOTAL
88309	PEDREIRO COM ENCARGOS COMPLEMENTARES	SINAPI	H	0,28200000	29,19	R\$ 8,23
88316	SERVENTE COM ENCARGOS COMPLEMENTARES	SINAPI	H	0,14100000	23,52	R\$ 3,32
TOTAL Mão de Obra com Encargos Complementares:						R\$ 11,55
VALOR:						R\$ 470,49


FNDE 256	PORTA DE ABRIR 2 FOLHAS - PA6 - 110 X 170 CM EM CHAPA DE ALUMÍNIO, TIPO VENEZIANA COM GUARNIÇÃO, FIXAÇÃO COM PARAFUSOS - FORNECIMENTO E INSTALAÇÃO - CONFORME PROJETO DE ESQUADRIAS (M2)					R\$ 676,76
Material		FONTE	UNID	COEFICIENTE	PREÇO UNITÁRIO	TOTAL
7568	BUCHA DE NYLON SEM ABA S10, COM PARAFUSO DE 6,10 X 65 MM EM ACO ZINCADO COM ROSCA SOBERBA, CABECA CHATA E FENDA PHILLIPS	SINAPI	UN	4,81660000	0,61	R\$ 2,94
36888	GUARNICAO / MOLDURA / ARREMATE DE ACABAMENTO PARA ESQUADRIA, EM ALUMINIO PERFIL 25, ACABAMENTO ANODIZADO BRANCO OU BRILHANTE, PARA 1 FACE	SINAPI	M	6,85040000	29,05	R\$ 199,00
39025	PORTA DE ABRIR, TIPO VENEZIANA, EM ALUMINIO, ACABAMENTO ANODIZADO NATURAL, 90 MM X 210 MM (LARGURA X ALTURA), SEM GUARNICAO/ALIZAR/VISTA	SINAPI	UN	0,54730000	768,55	R\$ 420,63
142	SELANTE ELASTICO MONOCOMPONENTE A BASE DE POLIURETANO (PU) PARA JUNTAS DIVERSAS	SINAPI	310ML	0,88290000	43,64	R\$ 38,53
TOTAL Material:						R\$ 661,10
Mão de Obra com Encargos Complementares		FONTE	UNID	COEFICIENTE	PREÇO UNITÁRIO	TOTAL
88309	PEDREIRO COM ENCARGOS COMPLEMENTARES	SINAPI	H	0,38260000	29,19	R\$ 11,17
88316	SERVENTE COM ENCARGOS COMPLEMENTARES	SINAPI	H	0,19100000	23,52	R\$ 4,49
TOTAL Mão de Obra com Encargos Complementares:						R\$ 15,66
VALOR:						R\$ 676,76

FNDE 257	PORTA DE ABRIR 2 FOLHAS - PA7 - 250 X 210 CM EM CHAPA DE ALUMÍNIO, COM DUAS FOLHAS DE ABRIR E BANDEIRA LATERAL FIXA, TIPO VENEZIANA COM GUARNIÇÃO, FIXAÇÃO COM PARAFUSOS - FORNECIMENTO E INSTALAÇÃO - CONFORME PROJETO DE ESQUADRIAS (M2)					R\$ 676,76
----------	--	--	--	--	--	------------

Hercules Siqueira de Lima
Engenheiro Civil
CREA Nº 112867612-6



Obra: Creche/ Escola de Educação Infantil Tipo 1
Local: Sede do município de Sítio Novo - MA

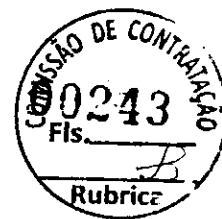

COMPOSIÇÕES DE PREÇO UNITÁRIO

Material		FORTE	UNID	COEFICIENTE	PREÇO UNITÁRIO	TOTAL
7568	BUCHA DE NYLON SEM ABA S10, COM PARAFUSO DE 6,10 X 65 MM EM AÇO ZINCADO COM ROSCA SOBERBA, CABECA CHATA E FENDA PHILIPS	SINAPI	UN	4,81660000	0,61	R\$ 2,94
36888	GUARNICAO / MOLDURA / ARREIMATE DE ACABAMENTO PARA ESQUADRIA, EM ALUMINIO PERFIL 25, ACABAMENTO ANODIZADO BRANCO OU BRILHANTE, PARA 1 FACE	SINAPI	M	6,85040000	29,05	R\$ 199,00
39025	PORTA DE ABRIR, TIPO VENEZIANA, EM ALUMINIO, ACABAMENTO ANODIZADO NATURAL, 90 MM X 210 MM (LARGURA X ALTURA), SEM GUARNICAO/ALIZAR/VISTA	SINAPI	UN	0,54730000	768,55	R\$ 420,63
142	SELANTE ELASTICO MONOCOMPONENTE A BASE DE POLIURETANO (PU) PARA JUNTAS DIVERSAS	SINAPI	310ML	0,88290000	43,64	R\$ 38,53

TOTAL Material: R\$ 661,10

Mão de Obra com Encargos Complementares		FORTE	UNID	COEFICIENTE	PREÇO UNITÁRIO	TOTAL
88309	PEDREIRO COM ENCARGOS COMPLEMENTARES	SINAPI	H	0,38260000	29,19	R\$ 11,17
88316	SERVENTE COM ENCARGOS COMPLEMENTARES	SINAPI	H	0,19100000	23,52	R\$ 4,49

TOTAL Mão de Obra com Encargos Complementares: R\$ 15,66

VALOR: R\$ 676,76

FNDE 259	JANELA DE ALUMÍNIO - JA-2 - 110 X 145 CM, TIPO GUILHOTINA COMPLETA, COM VIDROS, BATENTE E FERRAGENS. EXCLUSIVE ALIZAR, ACABAMENTO E CONTRAMARCO, CONFORME PROJETO DE ESQUADRIAS (M2)					R\$ 718,35
----------	--	--	--	--	--	------------

Material		FORTE	UNID	COEFICIENTE	PREÇO UNITÁRIO	TOTAL
34381	JANELA MAXIM AR, EM ALUMINIO PERFIL 25, 60 X 80 CM (A X L), ACABAMENTO BRANCO OU BRILHANTE, BATENTE DE 4 A 5 CM, COM VIDRO 4 MM, SEM GUARNICAO/ALIZAR	SINAPI	UN	2,08330000	291,78	R\$ 607,87
4377	PARAFUSO DE AÇO ZINCADO COM ROSCA SOBERBA, CABECA CHATA E FENDA SIMPLES, DIAMETRO 4,2 MM, COMPRIMENTO * 32 * MM	SINAPI	UN	24,40000000	0,19	R\$ 4,64
39961	SILICONE ACETICO USO GERAL INCOLOR 280 G	SINAPI	UN	1,24670000	28,84	R\$ 35,95

TOTAL Material: R\$ 648,46

Mão de Obra com Encargos Complementares		FORTE	UNID	COEFICIENTE	PREÇO UNITÁRIO	TOTAL
88309	PEDREIRO COM ENCARGOS COMPLEMENTARES	SINAPI	H	1,70700000	29,19	R\$ 49,83
88316	SERVENTE COM ENCARGOS COMPLEMENTARES	SINAPI	H	0,85300000	23,52	R\$ 20,06

TOTAL Mão de Obra com Encargos Complementares: R\$ 69,89

VALOR: R\$ 718,35

FNDE 262	JANELA DE ALUMÍNIO - JA-4 - 140 X 145 CM, TIPO GUILHOTINA COMPLETA, COM VIDROS, BATENTE E FERRAGENS. EXCLUSIVE ALIZAR, ACABAMENTO E CONTRAMARCO, CONFORME PROJETO DE ESQUADRIAS (M2)					R\$ 718,35
----------	--	--	--	--	--	------------

Material		FORTE	UNID	COEFICIENTE	PREÇO UNITÁRIO	TOTAL
34381	JANELA MAXIM AR, EM ALUMINIO PERFIL 25, 60 X 80 CM (A X L), ACABAMENTO BRANCO OU BRILHANTE, BATENTE DE 4 A 5 CM, COM VIDRO 4 MM, SEM GUARNICAO/ALIZAR	SINAPI	UN	2,08330000	291,78	R\$ 607,87
4377	PARAFUSO DE AÇO ZINCADO COM ROSCA SOBERBA, CABECA CHATA E FENDA SIMPLES, DIAMETRO 4,2 MM, COMPRIMENTO * 32 * MM	SINAPI	UN	24,40000000	0,19	R\$ 4,64
39961	SILICONE ACETICO USO GERAL INCOLOR 280 G	SINAPI	UN	1,24670000	28,84	R\$ 35,95

TOTAL Material: R\$ 648,46

Hercules Siqueira de Lima
Engenheiro Civil
CREA Nº 112067612-6



Obra: Creche/ Escola de Educação Infantil Tipo 1
Local: Sede do município de Sítio Novo - MA



COMPOSIÇÕES DE PREÇO UNITÁRIO

Mão de Obra com Encargos Complementares		FONTE	UNID	COEFICIENTE	PREÇO UNITÁRIO	TOTAL
88309	PEDREIRO COM ENCARGOS COMPLEMENTARES	SINAPI	H	1,70700000	29,19	R\$ 49,83
88316	SERVENTE COM ENCARGOS COMPLEMENTARES	SINAPI	H	0,85300000	23,52	R\$ 20,06
TOTAL Mão de Obra com Encargos Complementares:						R\$ 69,89
VALOR:						R\$ 718,35

FNDE 276	JANELA DE ALUMÍNIO JA-5 - 200 X 128 CM, TIPO FIXA, PARA VIDRO, COM VIDRO, BATENTE E FERRAGENS. EXCLUSIVE ACABAMENTO, ALIZAR E CONTRAMARCO, CONFORME PROJETO DE ESQUADRIAS (M2)					R\$ 767,67
Material		FONTE	UNID	COEFICIENTE	PREÇO UNITÁRIO	TOTAL
599	JANELA FIXA, EM ALUMÍNIO PERFIL 20, 60 X 80 CM (A X L), BATENTE/REQUADRO DE 3 A 14 CM, COM VIDRO 4 MM, SEM GUARNICAO/AUZAR, ACABAMENTO ALUM. BRANCO OU BRILHANTE	SINAPI	M2	1,00000000	722,64	R\$ 722,64
4377	PARAFUSO DE AÇO ZINCADO COM ROSCA SOBERBA, CABECA CHATA E FENDA SIMPLES, DIAMETRO 4,2 MM, COMPRIMENTO * 32 * MM	SINAPI	UN	17,41300000	0,19	R\$ 3,31
39961	SILICONE ACETICO USO GERAL INCOLOR 280 G	SINAPI	UN	0,42400000	28,84	R\$ 12,23
TOTAL Material:						R\$ 738,18

Mão de Obra com Encargos Complementares		FONTE	UNID	COEFICIENTE	PREÇO UNITÁRIO	TOTAL
88309	PEDREIRO COM ENCARGOS COMPLEMENTARES	SINAPI	H	0,72000000	29,19	R\$ 21,02
88316	SERVENTE COM ENCARGOS COMPLEMENTARES	SINAPI	H	0,36000000	23,52	R\$ 8,47
TOTAL Mão de Obra com Encargos Complementares:						R\$ 29,49
VALOR:						R\$ 767,67

FNDE 263	JANELA DE ALUMÍNIO - JA-6 - 210 X 150 CM, TIPO MAXIM-AR, COM VIDROS, BATENTE E FERRAGENS. EXCLUSIVE ALIZAR, ACABAMENTO E CONTRAMARCO, CONFORME PROJETO DE ESQUADRIAS (M2)					R\$ 718,35
Material		FONTE	UNID	COEFICIENTE	PREÇO UNITÁRIO	TOTAL
34381	JANELA MAXIM AR, EM ALUMÍNIO PERFIL 25, 60 X 80 CM (A X L), ACABAMENTO BRANCO OU BRILHANTE, BATENTE DE 4 A 5 CM, COM VIDRO 4 MM, SEM GUARNICAO/AUZAR	SINAPI	UN	2,08330000	291,78	R\$ 607,87
4377	PARAFUSO DE AÇO ZINCADO COM ROSCA SOBERBA, CABECA CHATA E FENDA SIMPLES, DIAMETRO 4,2 MM, COMPRIMENTO * 32 * MM	SINAPI	UN	24,40000000	0,19	R\$ 4,64
39961	SILICONE ACETICO USO GERAL INCOLOR 280 G	SINAPI	UN	1,24670000	28,84	R\$ 35,95
TOTAL Material:						R\$ 648,46

Mão de Obra com Encargos Complementares		FONTE	UNID	COEFICIENTE	PREÇO UNITÁRIO	TOTAL
88309	PEDREIRO COM ENCARGOS COMPLEMENTARES	SINAPI	H	1,70700000	29,19	R\$ 49,83
88316	SERVENTE COM ENCARGOS COMPLEMENTARES	SINAPI	H	0,85300000	23,52	R\$ 20,06
TOTAL Mão de Obra com Encargos Complementares:						R\$ 69,89
VALOR:						R\$ 718,35

FNDE 269	JANELA DE ALUMÍNIO - JA-10 - 140 X 150 CM, TIPO MAXIM-AR, COM VIDROS, BATENTE E FERRAGENS. EXCLUSIVE ALIZAR, ACABAMENTO E CONTRAMARCO, CONFORME PROJETO DE ESQUADRIAS (M2)					R\$ 718,35
Material		FONTE	UNID	COEFICIENTE	PREÇO UNITÁRIO	TOTAL

Hercules Siqueira de Lima
Engenheiro Civil
CREA Nº 112867612-6



Obra: Creche/ Escola de Educação Infantil Tipo 1
Local: Sede do município de Sítio Novo - MA



COMPOSIÇÕES DE PREÇO UNITÁRIO

34381	JANELA MAXIM AR, EM ALUMINIO PERFIL 25, 60 X 80 CM (A X L), ACABAMENTO BRANCO OU BRILHANTE, BATENTE DE 4 A 5 CM, COM VIDRO 4 MM, SEM GUARNICAO/ALIZAR	SINAPI	UN	2,08330000	291,78	R\$ 607,87
4377	PARAFUSO DE ACO ZINCADO COM ROSCA SOBERBA, CABECA CHATA E FENDA SIMPLES, DIAMETRO 4,2 MM, COMPRIMENTO * 32 * MM	SINAPI	UN	24,40000000	0,19	R\$ 4,64
39961	SILICONE ACETICO USO GERAL INCOLOR 280 G	SINAPI	UN	1,24670000	28,84	R\$ 35,95
				TOTAL Material:		R\$ 648,46
Mão de Obra com Encargos Complementares		FORTE	UNID	COEFICIENTE	PREÇO UNITÁRIO	TOTAL
88309	PEDREIRO COM ENCARGOS COMPLEMENTARES	SINAPI	H	1,70700000	29,19	R\$ 49,83
88316	SERVENTE COM ENCARGOS COMPLEMENTARES	SINAPI	H	0,85300000	23,52	R\$ 20,06
				TOTAL Mão de Obra com Encargos Complementares:		R\$ 69,89
				VALOR:		R\$ 718,35

FNDE 271	JANELA DE ALUMÍNIO - JA-12 - 420 X 50 CM, TIPO MAXIM-AR, COM VIDROS, BATENTE E FERRAGENS. EXCLUSIVE ALIZAR, ACABAMENTO E CONTRAMARCO, CONFORME PROJETO DE ESQUADRIAS (M2)					R\$ 718,35
Material		FORTE	UNID	COEFICIENTE	PREÇO UNITÁRIO	TOTAL
34381	JANELA MAXIM AR, EM ALUMINIO PERFIL 25, 60 X 80 CM (A X L), ACABAMENTO BRANCO OU BRILHANTE, BATENTE DE 4 A 5 CM, COM VIDRO 4 MM, SEM GUARNICAO/ALIZAR	SINAPI	UN	2,08330000	291,78	R\$ 607,87
4377	PARAFUSO DE ACO ZINCADO COM ROSCA SOBERBA, CABECA CHATA E FENDA SIMPLES, DIAMETRO 4,2 MM, COMPRIMENTO * 32 * MM	SINAPI	UN	24,40000000	0,19	R\$ 4,64
39961	SILICONE ACETICO USO GERAL INCOLOR 280 G	SINAPI	UN	1,24670000	28,84	R\$ 35,95
				TOTAL Material:		R\$ 648,46
Mão de Obra com Encargos Complementares		FORTE	UNID	COEFICIENTE	PREÇO UNITÁRIO	TOTAL
88309	PEDREIRO COM ENCARGOS COMPLEMENTARES	SINAPI	H	1,70700000	29,19	R\$ 49,83
88316	SERVENTE COM ENCARGOS COMPLEMENTARES	SINAPI	H	0,85300000	23,52	R\$ 20,06
				TOTAL Mão de Obra com Encargos Complementares:		R\$ 69,89
				VALOR:		R\$ 718,35

FNDE 272	JANELA DE ALUMÍNIO - JA-13 - 420 X 150 CM, TIPO MAXIM-AR, COM VIDROS, BATENTE E FERRAGENS. EXCLUSIVE ALIZAR, ACABAMENTO E CONTRAMARCO, CONFORME PROJETO DE ESQUADRIAS (M2)					R\$ 718,35
Material		FORTE	UNID	COEFICIENTE	PREÇO UNITÁRIO	TOTAL
34381	JANELA MAXIM AR, EM ALUMINIO PERFIL 25, 60 X 80 CM (A X L), ACABAMENTO BRANCO OU BRILHANTE, BATENTE DE 4 A 5 CM, COM VIDRO 4 MM, SEM GUARNICAO/ALIZAR	SINAPI	UN	2,08330000	291,78	R\$ 607,87
4377	PARAFUSO DE ACO ZINCADO COM ROSCA SOBERBA, CABECA CHATA E FENDA SIMPLES, DIAMETRO 4,2 MM, COMPRIMENTO * 32 * MM	SINAPI	UN	24,40000000	0,19	R\$ 4,64
39961	SILICONE ACETICO USO GERAL INCOLOR 280 G	SINAPI	UN	1,24670000	28,84	R\$ 35,95
				TOTAL Material:		R\$ 648,46
Mão de Obra com Encargos Complementares		FORTE	UNID	COEFICIENTE	PREÇO UNITÁRIO	TOTAL
88309	PEDREIRO COM ENCARGOS COMPLEMENTARES	SINAPI	H	1,70700000	29,19	R\$ 49,83
88316	SERVENTE COM ENCARGOS COMPLEMENTARES	SINAPI	H	0,85300000	23,52	R\$ 20,06
				TOTAL Mão de Obra com Encargos Complementares:		R\$ 69,89

Hercules Siqueira de Lima
Engenheiro Civil
CREA Nº 112867612-6



Obra: Creche/ Escola de Educação Infantil Tipo 1
Local: Sede do município de Sítio Novo - MA



COMPOSIÇÕES DE PREÇO UNITÁRIO

VALOR: R\$ 718,35

FNDE 273	JANELA DE ALUMÍNIO - JA-14 - 560 X 100 CM, TIPO MAXIM-AR, COM VIDROS, BATENTE E FERRAGENS. EXCLUSIVE ALIZAR, ACABAMENTO E CONTRAMARCO, CONFORME PROJETO DE ESQUADRIAS (M2)					R\$ 718,35
Material		Fonte	Unid	Coeficiente	Preço Unitário	Total
34381	JANELA MAXIM AR, EM ALUMÍNIO PERFIL 25, 60 X 80 CM (A X L), ACABAMENTO BRANCO OU BRILHANTE, BATENTE DE 4 A 5 CM, COM VIDRO 4 MM, SEM GUARNICAO/ALIZAR	SINAPI	UN	2,08330000	291,78	R\$ 607,87
4377	PARAFUSO DE AÇO ZINCADO COM ROSCA SOBERBA, CABECA CHATA E FENDA SIMPLES, DIAMETRO 4,2 MM, COMPRIMENTO * 32 * MM	SINAPI	UN	24,40000000	0,19	R\$ 4,64
39961	SILICONE ACETICO USO GERAL INCOLOR 280 G	SINAPI	UN	1,24670000	28,84	R\$ 35,95
TOTAL Material:						R\$ 648,46
Mão de Obra com Encargos Complementares		Fonte	Unid	Coeficiente	Preço Unitário	Total
88309	PEDREIRO COM ENCARGOS COMPLEMENTARES	SINAPI	H	1,70700000	29,19	R\$ 49,83
88316	SERVENTE COM ENCARGOS COMPLEMENTARES	SINAPI	H	0,85300000	23,52	R\$ 20,06
TOTAL Mão de Obra com Encargos Complementares:						R\$ 69,89
VALOR:						R\$ 718,35

FNDE 274	JANELA DE ALUMÍNIO - JA-15 - 560 X 150 CM, TIPO MAXIM-AR, COM VIDROS, BATENTE E FERRAGENS. EXCLUSIVE ALIZAR, ACABAMENTO E CONTRAMARCO, CONFORME PROJETO DE ESQUADRIAS (M2)					R\$ 718,35
Material		Fonte	Unid	Coeficiente	Preço Unitário	Total
34381	JANELA MAXIM AR, EM ALUMÍNIO PERFIL 25, 60 X 80 CM (A X L), ACABAMENTO BRANCO OU BRILHANTE, BATENTE DE 4 A 5 CM, COM VIDRO 4 MM, SEM GUARNICAO/ALIZAR	SINAPI	UN	2,08330000	291,78	R\$ 607,87
4377	PARAFUSO DE AÇO ZINCADO COM ROSCA SOBERBA, CABECA CHATA E FENDA SIMPLES, DIAMETRO 4,2 MM, COMPRIMENTO * 32 * MM	SINAPI	UN	24,40000000	0,19	R\$ 4,64
39961	SILICONE ACETICO USO GERAL INCOLOR 280 G	SINAPI	UN	1,24670000	28,84	R\$ 35,95
TOTAL Material:						R\$ 648,46
Mão de Obra com Encargos Complementares		Fonte	Unid	Coeficiente	Preço Unitário	Total
88309	PEDREIRO COM ENCARGOS COMPLEMENTARES	SINAPI	H	1,70700000	29,19	R\$ 49,83
88316	SERVENTE COM ENCARGOS COMPLEMENTARES	SINAPI	H	0,85300000	23,52	R\$ 20,06
TOTAL Mão de Obra com Encargos Complementares:						R\$ 69,89
VALOR:						R\$ 718,35

FNDE 277	JANELA DE ALUMÍNIO JA-16 - 160 X 85, TIPO FIXA, PARA VIDRO, COM VIDRO, BATENTE E FERRAGENS. EXCLUSIVE ACABAMENTO, ALIZAR E CONTRAMARCO, CONFORME PROJETO DE ESQUADRIAS (M2)					R\$ 767,67
Material		Fonte	Unid	Coeficiente	Preço Unitário	Total
599	JANELA FIXA, EM ALUMÍNIO PERFIL 20, 60 X 80 CM (A X L), BATENTE/REQUADRO DE 3 A 14 CM, COM VIDRO 4 MM, SEM GUARNICAO/ALIZAR, ACABAMENTO ALUM BRANCO OU BRILHANTE	SINAPI	M2	1,00000000	722,64	R\$ 722,64
4377	PARAFUSO DE AÇO ZINCADO COM ROSCA SOBERBA, CABECA CHATA E FENDA SIMPLES, DIAMETRO 4,2 MM, COMPRIMENTO * 32 * MM	SINAPI	UN	17,41300000	0,19	R\$ 3,31
39961	SILICONE ACETICO USO GERAL INCOLOR 280 G	SINAPI	UN	0,42400000	28,84	R\$ 12,23
TOTAL Material:						R\$ 738,18

Hercules Siqueira de Lima
Engenheiro Civil
CREA Nº 112067612-6



Obra: Creche/ Escola de Educação Infantil Tipo 1
Local: Sede do município de São João do Rio Preto - MA



COMPOSIÇÕES DE PREÇO UNITÁRIO

Mão de Obra com Encargos Complementares		FORTE	UNID	COEFICIENTE	PREÇO UNITÁRIO	TOTAL
88309	PEDREIRO COM ENCARGOS COMPLEMENTARES	SINAPI	H	0,72000000	29,19	R\$ 21,02
88316	SERVENTE COM ENCARGOS COMPLEMENTARES	SINAPI	H	0,36000000	23,52	R\$ 8,47
				TOTAL Mão de Obra com Encargos Complementares:		R\$ 29,49
				VALOR:		R\$ 767,67

FNDE 279	PORTA DE VIDRO - PV1 - 185 X 230 CM, DE ABRIR DUAS FOLHAS TEMPERADO INCOLOR 10 MM, CONFORME PROJETO (M2)					R\$ 945,31
Serviço		FORTE	UNID	COEFICIENTE	PREÇO UNITÁRIO	TOTAL
102183	PORTA PIVOTANTE DE VIDRO TEMPERADO, 2 FOLHAS DE 90X210 CM, ESPESSURA DE 10MM, INCLUSIVE ACESSÓRIOS. AF_01/2021	SINAPI	UN	0,53000000	1.783,61	R\$ 945,31
				TOTAL Serviço:		R\$ 945,31
				VALOR:		R\$ 945,31

FNDE 278	PORTA DE VIDRO - PV2 - 285 X 265CM, DE ABRIR DUAS FOLHAS COM BANDEIRA SUPERIOR E LATERAL, VIDRO TEMPERADO INCOLOR 10 MM, CONFORME PROJETO (M2)					R\$ 945,31
Serviço		FORTE	UNID	COEFICIENTE	PREÇO UNITÁRIO	TOTAL
102183	PORTA PIVOTANTE DE VIDRO TEMPERADO, 2 FOLHAS DE 90X210 CM, ESPESSURA DE 10MM, INCLUSIVE ACESSÓRIOS. AF_01/2021	SINAPI	UN	0,53000000	1.783,61	R\$ 945,31
				TOTAL Serviço:		R\$ 945,31
				VALOR:		R\$ 945,31

FNDE 282	GUARDA-CORPO CONFECCIONADO COM CHAPA METÁLICA PERFURADA, INCLUSO PINTURA, CONFORME PROJETO (M2)					R\$ 788,18
Equipamento Custo Horário		FORTE	UNID	COEFICIENTE	PREÇO UNITÁRIO	TOTAL
92716	APARELHO PARA CORTE E SOLDA OXI-ACETILENO SOBRE RODAS, INCLUSIVE CILINDROS E MAÇARICOS - CHP DIURNO. AF_05/2023 - Percentual=1,0000%	SINAPI	CHP	4,03000000	99,78	R\$ 402,11
				TOTAL Equipamento Custo Horário:		R\$ 402,11

Material		FORTE	UNID	COEFICIENTE	PREÇO UNITÁRIO	TOTAL
546	BARRA DE ACO CHATA, RETANGULAR (QUALQUER BITOLA) - Percentual=1,0000%	SINAPI	KG	0,32800000	9,38	R\$ 3,08
43105	CHAPA DE ACO CARBONO GALVANIZADA, PERFURADA (GRADE FUROS) E = 1,5 MM, DIAMETRO DO FURO = 9,52 MM (FUROS ALTERNADOS HORIZ.) - Percentual=1,0000%	SINAPI	KG	0,32800000	30,17	R\$ 9,90
11456	FERROLHO COM FECHO /TRINCO REDONDO, EM ACO GALVANIZADO / ZINCADO, DE SOBREPOR, COM COMPRIMENTO DE 10" A 12" E ESPESSURA MINIMA DA CHAPA DE 1,50 MM	SINAPI	UN	1,00000000	19,52	R\$ 19,52
7698	TUBO ACO GALVANIZADO COM COSTURA, CLASSE MEDIA, DN 1.1/4", E = *3,25* MM, PESO *3,14* KG/M (NBR 5580) - Percentual=1,0000%	SINAPI	M	2,25000000	47,20	R\$ 106,20
				TOTAL Material:		R\$ 138,70


Mão de Obra		FORTE	UNID	COEFICIENTE	PREÇO UNITÁRIO	TOTAL
252	AJUDANTE DE SERRALHEIRO (HORISTA) - Percentual=1,0000%	SINAPI	H	2,77000000	15,41	R\$ 42,69
				TOTAL Mão de Obra:		R\$ 42,69

Mão de Obra com Encargos Complementares		FORTE	UNID	COEFICIENTE	PREÇO UNITÁRIO	TOTAL
88309	PEDREIRO COM ENCARGOS COMPLEMENTARES - Percentual=1,0000%	SINAPI	H	0,31200000	29,19	R\$ 9,11

Hercules Siqueira de Lima
Engenheiro Civil
CREA Nº 112067612-6



Obra: Creche/ Escola de Educação Infantil Tipo 1
Local: Sede do município de Sítio Novo - MA

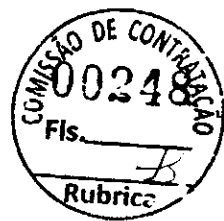

COMPOSIÇÕES DE PREÇO UNITÁRIO

88315	SERRALHEIRO COM ENCARGOS COMPLEMENTARES - Percentual=1,0000%	SINAPI	H	2,77000000	28,97	R\$ 80,25
TOTAL Mão de Obra com Encargos Complementares:						R\$ 89,36
Serviço		FONTE	UNID	COEFICIENTE	PREÇO UNITÁRIO	TOTAL
100754	PINTURA COM TINTA ACRÍLICA DE ACABAMENTO APLICADA A ROLO OU PINCEL SOBRE SUPERFÍCIES METÁLICAS (EXCETO PERFIL) EXECUTADO EM OBRA (02 DEMÃOS). AF_01/2020 - Percentual=1,0000%	SINAPI	M2	2,00000000	31,78	R\$ 63,56
100722	PINTURA COM TINTA ALQUÍDICA DE FUNDO (TIPO ZARCÃO) APLICADA A ROLO OU PINCEL SOBRE SUPERFÍCIES METÁLICAS (EXCETO PERFIL) EXECUTADO EM OBRA (POR DEMÃO). AF_01/2020 - Percentual=1,0000%	SINAPI	M2	2,00000000	25,88	R\$ 51,76
TOTAL Serviço:						R\$ 115,32
VALOR:						R\$ 788,18

FNDE 60	FECHAMENTO DE PLATIBANDA EM CHAPA METÁLICA PERFURADA, INCLUSO PINTURA, CONFORME PROJETO (M2)					R\$ 768,66
Item	Descrição	FONTE	UNID	COEFICIENTE	PREÇO UNITÁRIO	TOTAL
92716	APARELHO PARA CORTE E SOLDA OXI-ACETILENO SOBRE RODAS, INCLUSIVE CILINDROS E MAÇARICOS - CHP DIURNO. AF_05/2023 - Percentual=1,0000%	SINAPI	CHP	4,03000000	99,78	R\$ 402,11
TOTAL Equipamento Custo Horário:						R\$ 402,11

Material		FONTE	UNID	COEFICIENTE	PREÇO UNITÁRIO	TOTAL
546	BARRA DE ACO CHATA, RETANGULAR (QUALQUER BITOLA) - Percentual=1,0000%	SINAPI	KG	0,32800000	9,38	R\$ 3,08
43105	CHAPA DE ACO CARBONO GALVANIZADA, PERFURADA (GRADE FUROS) E = 1,5 MM, DIAMETRO DO FURO = 9,52 MM (FUROS ALTERNADOS HORIZ.) - Percentual=1,0000%	SINAPI	KG	0,32800000	30,17	R\$ 9,90
7698	TUBO ACO GALVANIZADO COM COSTURA, CLASSE MEDIA, DN 1.1/4", E = *3,25* MM, PESO *3,14* KG/M (NBR 5580) - Percentual=1,0000%	SINAPI	M	2,25000000	47,20	R\$ 106,20
TOTAL Material:						R\$ 119,18

Mão de Obra		FONTE	UNID	COEFICIENTE	PREÇO UNITÁRIO	TOTAL
252	AJUDANTE DE SERRALHEIRO (HORISTA) - Percentual=1,0000%	SINAPI	H	2,77000000	15,41	R\$ 42,69
TOTAL Mão de Obra:						R\$ 42,69

Mão de Obra com Encargos Complementares		FONTE	UNID	COEFICIENTE	PREÇO UNITÁRIO	TOTAL
88309	PEDREIRO COM ENCARGOS COMPLEMENTARES - Percentual=1,0000%	SINAPI	H	0,31200000	29,19	R\$ 9,11
88315	SERRALHEIRO COM ENCARGOS COMPLEMENTARES - Percentual=1,0000%	SINAPI	H	2,77000000	28,97	R\$ 80,25
TOTAL Mão de Obra com Encargos Complementares:						R\$ 89,36


Serviço		FONTE	UNID	COEFICIENTE	PREÇO UNITÁRIO	TOTAL
100754	PINTURA COM TINTA ACRÍLICA DE ACABAMENTO APLICADA A ROLO OU PINCEL SOBRE SUPERFÍCIES METÁLICAS (EXCETO PERFIL) EXECUTADO EM OBRA (02 DEMÃOS). AF_01/2020 - Percentual=1,0000%	SINAPI	M2	2,00000000	31,78	R\$ 63,56
100722	PINTURA COM TINTA ALQUÍDICA DE FUNDO (TIPO ZARCÃO) APLICADA A ROLO OU PINCEL SOBRE SUPERFÍCIES METÁLICAS (EXCETO PERFIL) EXECUTADO EM OBRA (POR DEMÃO). AF_01/2020 - Percentual=1,0000%	SINAPI	M2	2,00000000	25,88	R\$ 51,76
TOTAL Serviço:						R\$ 115,32
VALOR:						R\$ 768,66

FNDE 284	P01 - PORTÃO METÁLICO 1,85 x 2,10 M, MALHA 5 X 20CM - FIO 5,00MM, REVESTIDOS EM POLIESTER POR PROCESSO DE PINTURA ELETROSTÁTICA (GRADIL), NA COR BRANCA - FORNECIMENTO E INSTALAÇÃO (M2)					R\$ 1.153,65
----------	--	--	--	--	--	--------------

Mercúrio Siqueira de Lima
Engenheiro Civil
CREA Nº 112867612-6



Obra: Creche/ Escola de Educação Infantil Tipo 1
Local: Sede do município de Sitio Novo - MA

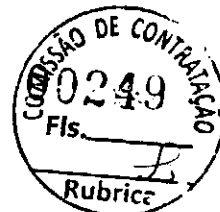

COMPOSIÇÕES DE PREÇO UNITÁRIO

Material		FORTE	UNID	COEFICIENTE	PREÇO UNITÁRIO	TOTAL
H.03.000.031296	Portão tipo gradil 1 ou 2 folhas, com ou sem bandeira, sob medida	SP Obras	M2	1,20000000	R\$ 850,41	R\$ 1.020,49
TOTAL Material:						R\$ 1.020,49
Mão de Obra com Encargos Complementares		FORTE	UNID	COEFICIENTE	PREÇO UNITÁRIO	TOTAL
88251	AUXILIAR DE SERRALHEIRO COM ENCARGOS COMPLEMENTARES	SINAPI	H	2,50000000	24,29	R\$ 60,73
88315	SERRALHEIRO COM ENCARGOS COMPLEMENTARES	SINAPI	H	2,50000000	28,97	R\$ 72,43
TOTAL Mão de Obra com Encargos Complementares:						R\$ 133,16
VALOR:						R\$ 1.153,65

FNDE 285	P02 - PORTÃO METÁLICO 1,40 X 2,00 M , MALHA 5 X 20CM - FIO 5,00MM, REVESTIDOS EM POLIESTER POR PROCESSO DE PINTURA ELETROSTÁTICA (GRADIL), NA COR BRANCA - FORNECIMENTO E INSTALAÇÃO (M2)					R\$ 1.153,65
Material		FORTE	UNID	COEFICIENTE	PREÇO UNITÁRIO	TOTAL
H.03.000.031296	Portão tipo gradil 1 ou 2 folhas, com ou sem bandeira, sob medida	SP Obras	M2	1,20000000	R\$ 850,41	R\$ 1.020,49
TOTAL Material:						R\$ 1.020,49
Mão de Obra com Encargos Complementares		FORTE	UNID	COEFICIENTE	PREÇO UNITÁRIO	TOTAL
88251	AUXILIAR DE SERRALHEIRO COM ENCARGOS COMPLEMENTARES	SINAPI	H	2,50000000	24,29	R\$ 60,73
88315	SERRALHEIRO COM ENCARGOS COMPLEMENTARES	SINAPI	H	2,50000000	28,97	R\$ 72,43
TOTAL Mão de Obra com Encargos Complementares:						R\$ 133,16
VALOR:						R\$ 1.153,65

FNDE 286	P03 - PORTÃO METÁLICO 1,20 X 2,00 M , MALHA 5 X 20CM - FIO 5,00MM, REVESTIDOS EM POLIESTER POR PROCESSO DE PINTURA ELETROSTÁTICA (GRADIL), NA COR BRANCA - FORNECIMENTO E INSTALAÇÃO (M2)					R\$ 1.153,65
Material		FORTE	UNID	COEFICIENTE	PREÇO UNITÁRIO	TOTAL
H.03.000.031296	Portão tipo gradil 1 ou 2 folhas, com ou sem bandeira, sob medida	SP Obras	M2	1,20000000	R\$ 850,41	R\$ 1.020,49
TOTAL Material:						R\$ 1.020,49
Mão de Obra com Encargos Complementares		FORTE	UNID	COEFICIENTE	PREÇO UNITÁRIO	TOTAL
88251	AUXILIAR DE SERRALHEIRO COM ENCARGOS COMPLEMENTARES	SINAPI	H	2,50000000	24,29	R\$ 60,73
88315	SERRALHEIRO COM ENCARGOS COMPLEMENTARES	SINAPI	H	2,50000000	28,97	R\$ 72,43
TOTAL Mão de Obra com Encargos Complementares:						R\$ 133,16
VALOR:						R\$ 1.153,65

FNDE 287	P04 - PORTÃO METÁLICO NYLOFOR 1,20 X 2,04 M , MALHA 5 X 20CM - FIO 5,00MM, REVESTIDOS EM POLIESTER POR PROCESSO DE PINTURA ELETROSTÁTICA (GRADIL), NA COR BRANCA - FORNECIMENTO E INSTALAÇÃO (M2)					R\$ 1.153,65
Material		FORTE	UNID	COEFICIENTE	PREÇO UNITÁRIO	TOTAL
H.03.000.031296	Portão tipo gradil 1 ou 2 folhas, com ou sem bandeira, sob medida	SP Obras	M2	1,20000000	R\$ 850,41	R\$ 1.020,49
TOTAL Material:						R\$ 1.020,49
Mão de Obra com Encargos Complementares		FORTE	UNID	COEFICIENTE	PREÇO UNITÁRIO	TOTAL

Hercules Siqueira de Lima
Engenheiro Civil
CREA Nº 112867612-6



Obra: Creche/ Escola de Educação Infantil Tipo 1
Local: Sede do município de Sitio Novo - MA



COMPOSIÇÕES DE PREÇO UNITÁRIO

88251	AUXILIAR DE SERRALHEIRO COM ENCARGOS COMPLEMENTARES	SINAPI	H	2,50000000	24,29	R\$ 60,73
88315	SERRALHEIRO COM ENCARGOS COMPLEMENTARES	SINAPI	H	2,50000000	28,97	R\$ 72,43
TOTAL Mão de Obra com Encargos Complementares:						R\$ 133,16
VALOR:						R\$ 1.153,65

FNDE 108	ESQUADRIA, 0,60 X 0,20 M DE ALUMÍNIO P/ VENTILAÇÃO COM MALHA DE 3 A 7 MM - CENTRAL DE GÁS (M2)					R\$ 256,10
Material		FORTE	UNID	COEFICIENTE	PREÇO UNITÁRIO	TOTAL
10932	TELA DE ARAME GALVANIZADA QUADRANGULAR / LOSANGULAR, FIO 4,19 MM (8 BWG), MALHA 5 X 5 CM, H = 2 M	SINAPI	M2	1,00000000	102,42	R\$ 102,42
TOTAL Material:						R\$ 102,42

Mão de Obra		FORTE	UNID	COEFICIENTE	PREÇO UNITÁRIO	TOTAL
252	AJUDANTE DE SERRALHEIRO (HORISTA)	SINAPI	H	1,50000000	15,41	R\$ 23,12
TOTAL Mão de Obra:						R\$ 23,12

Mão de Obra com Encargos Complementares		FORTE	UNID	COEFICIENTE	PREÇO UNITÁRIO	TOTAL
88315	SERRALHEIRO COM ENCARGOS COMPLEMENTARES	SINAPI	H	2,50000000	28,97	R\$ 72,43
TOTAL Mão de Obra com Encargos Complementares:						R\$ 72,43

Serviço		FORTE	UNID	COEFICIENTE	PREÇO UNITÁRIO	TOTAL
94589	CONTRAMARCO DE ALUMÍNIO, FIXAÇÃO COM ARGAMASSA - FORNECIMENTO E INSTALAÇÃO. AF_12/2019	SINAPI	M	2,50000000	23,25	R\$ 58,13
TOTAL Serviço:						R\$ 58,13
VALOR:						R\$ 256,10

FNDE 109	ESQUADRIA, 1,20 X 0,20 M DE ALUMÍNIO P/ VENTILAÇÃO COM MALHA DE 3 A 7 MM - CENTRAL DE GÁS (M2)					R\$ 256,10
Material		FORTE	UNID	COEFICIENTE	PREÇO UNITÁRIO	TOTAL
10932	TELA DE ARAME GALVANIZADA QUADRANGULAR / LOSANGULAR, FIO 4,19 MM (8 BWG), MALHA 5 X 5 CM, H = 2 M	SINAPI	M2	1,00000000	102,42	R\$ 102,42
TOTAL Material:						R\$ 102,42

Mão de Obra		FORTE	UNID	COEFICIENTE	PREÇO UNITÁRIO	TOTAL
252	AJUDANTE DE SERRALHEIRO (HORISTA)	SINAPI	H	1,50000000	15,41	R\$ 23,12
TOTAL Mão de Obra:						R\$ 23,12

Mão de Obra com Encargos Complementares		FORTE	UNID	COEFICIENTE	PREÇO UNITÁRIO	TOTAL
88315	SERRALHEIRO COM ENCARGOS COMPLEMENTARES	SINAPI	H	2,50000000	28,97	R\$ 72,43
TOTAL Mão de Obra com Encargos Complementares:						R\$ 72,43

Serviço		FORTE	UNID	COEFICIENTE	PREÇO UNITÁRIO	TOTAL
94589	CONTRAMARCO DE ALUMÍNIO, FIXAÇÃO COM ARGAMASSA - FORNECIMENTO E INSTALAÇÃO. AF_12/2019	SINAPI	M	2,50000000	23,25	R\$ 58,13
TOTAL Serviço:						R\$ 58,13
VALOR:						R\$ 256,10

Hercules Siqueira de Lima
Engenheiro Civil
CREA Nº 112067612-6



Obra: Creche/ Escola de Educação Infantil Tipo 1
Local: Sede do município de Sítio Novo - MA



COMPOSIÇÕES DE PREÇO UNITÁRIO

FNDE 120	GUARDA-CORPO E PORTÃO (1,10 X 1,05) CONFECCIONADO COM CHAPA METÁLICA PERFORADA, H=1,05, INCLUSO PINTURA, CONFORME PROJETO - CASA DE BOMBAS (M2)					R\$ 788,18
Equipamento Custo Horário		FONTE	UNID	COEFICIENTE	PREÇO UNITÁRIO	TOTAL
92716	APARELHO PARA CORTE E SOLDA OXI-ACETILENO SOBRE RODAS, INCLUSIVE CILINDROS E MAÇARICOS - CHP DIURNO. AF_05/2023 - Percentual=1,0000%	SINAPI	CHP	4,03000000	99,78	R\$ 402,11

TOTAL Equipamento
Custo Horário: R\$ 402,11

Material		FONTE	UNID	COEFICIENTE	PREÇO UNITÁRIO	TOTAL
546	BARRA DE ACO CHATA, RETANGULAR (QUALQUER BITOLA) - Percentual=1,0000%	SINAPI	KG	0,32800000	9,38	R\$ 3,08
43105	CHAPA DE ACO CARBONO GALVANIZADA, PERFORADA (GRADE FUROS) E = 1,5 MM, DIAMETRO DO FURO = 9,52 MM (FUROS ALTERNADOS HORIZ.) - Percentual=1,0000%	SINAPI	KG	0,32800000	30,17	R\$ 9,90
11456	FERROLHO COM FECHO /TRINCO REDONDO, EM ACO GALVANIZADO / ZINCADO, DE SOBREPOR, COM COMPRIMENTO DE 10" A 12" E ESPESSURA MINIMA DA CHAPA DE 1,50 MM	SINAPI	UN	1,00000000	19,52	R\$ 19,52
7698	TUBO ACO GALVANIZADO COM COSTURA, CLASSE MEDIA, DN 1.1/4", E = *3,25* MM, PESO *3,14* KG/M (NBR 5580) - Percentual=1,0000%	SINAPI	M	2,25000000	47,20	R\$ 106,20

TOTAL Material: R\$ 138,70

Mão de Obra		FONTE	UNID	COEFICIENTE	PREÇO UNITÁRIO	TOTAL
252	AJUDANTE DE SERRALHEIRO (HORISTA) - Percentual=1,0000%	SINAPI	H	2,77000000	15,41	R\$ 42,69

TOTAL Mão de Obra: R\$ 42,69

Mão de Obra com Encargos Complementares		FONTE	UNID	COEFICIENTE	PREÇO UNITÁRIO	TOTAL
88309	PEDREIRO COM ENCARGOS COMPLEMENTARES - Percentual=1,0000%	SINAPI	H	0,31200000	29,19	R\$ 9,11
88315	SERRALHEIRO COM ENCARGOS COMPLEMENTARES - Percentual=1,0000%	SINAPI	H	2,77000000	28,97	R\$ 80,25

TOTAL Mão de Obra
com Encargos
Complementares: R\$ 89,36

Serviço		FONTE	UNID	COEFICIENTE	PREÇO UNITÁRIO	TOTAL
100754	PINTURA COM TINTA ACRÍLICA DE ACABAMENTO APLICADA A ROLO OU PINCEL SOBRE SUPERFÍCIES METÁLICAS (EXCETO PERFIL) EXECUTADO EM OBRA (02 DEMÃOS). AF_01/2020 - Percentual=1,0000%	SINAPI	M2	2,00000000	31,78	R\$ 63,56
100722	PINTURA COM TINTA ALQUÍDICA DE FUNDO (TIPO ZARCÃO) APLICADA A ROLO OU PINCEL SOBRE SUPERFÍCIES METÁLICAS (EXCETO PERFIL) EXECUTADO EM OBRA (POR DEMÃO). AF_01/2020 - Percentual=1,0000%	SINAPI	M2	2,00000000	25,88	R\$ 51,76

TOTAL Serviço: R\$ 115,32

VALOR: R\$ 788,18

FNDE 65	CUMEEIRA NORMAL PARA TELHA TRAPEZOIDAL DE AÇO, E = 0,5 MM, INCLUSO ACESSÓRIOS DE FIXAÇÃO E IÇAMENTO (M)					
Equipamento Custo Horário		FONTE	UNID	COEFICIENTE	PREÇO UNITÁRIO	TOTAL
93282	GUINCHO ELÉTRICO DE COLUNA, CAPACIDADE 400 KG, COM MOTO FREIO, MOTOR TRIFÁSICO DE 1,25 CV - CHI DIURNO. AF_03/2016	SINAPI	CHI	0,00270000	24,04	R\$ 0,06
93281	GUINCHO ELÉTRICO DE COLUNA, CAPACIDADE 400 KG, COM MOTO FREIO, MOTOR TRIFÁSICO DE 1,25 CV - CHP DIURNO. AF_03/2016	SINAPI	CHP	0,00200000	25,06	R\$ 0,05

TOTAL Equipamento
Custo Horário: R\$ 0,11

Material		FONTE	UNID	COEFICIENTE	PREÇO UNITÁRIO	TOTAL
----------	--	-------	------	-------------	----------------	-------

Mercurius Siqueira de Lima
Engenheiro Civil
CREA Nº 112067612-6



Obra: Creche/ Escola de Educação Infantil Tipo 1

Local: Sede do município de Sítio Novo - MA



COMPOSIÇÕES DE PREÇO UNITÁRIO

F.14.000.025529	Cumeeira em chapa de aço zincado, pré-pintada, perfil trapezoidal, espessura de 0,50mm; ref. LR-40 da Perfilar, MBP-40 da MBP, Eucatex ou equivalente	SP Obras	M	2,00000000	R\$ 51,06	R\$ 102,12
11029	HASTE RETA PARA GANCHO DE FERRO GALVANIZADO, COM ROSCA 1/4 " X 30 CM PARA FIXACAO DE TELHA METALICA, INCLUI PORCA E ARRUELAS DE VEDACAO	SINAPI	CJ	6,00000000	2,75	R\$ 16,50

TOTAL Material: R\$ 118,62

Mão de Obra com Encargos Complementares		FORTE	UNID	COEFICIENTE	PREÇO UNITÁRIO	TOTAL
88316	SERVENTE COM ENCARGOS COMPLEMENTARES	SINAPI	H	0,10000000	23,52	R\$ 2,35
88323	TELHADISTA COM ENCARGOS COMPLEMENTARES	SINAPI	H	0,10000000	28,57	R\$ 2,86

TOTAL Mão de Obra com Encargos Complementares: R\$ 5,21

VALOR: R\$ 123,94

FNDE 173	IMPERMEABILIZAÇÃO DA LAJE COM EMULSÃO ASFÁLTICA, 2 DEMÃOS (M2)					R\$ 37,71
Material		FORTE	UNID	COEFICIENTE	PREÇO UNITÁRIO	TOTAL
626	MANTA LIQUIDA DE BASE ASFALTICA MODIFICADA COM A ADICAO DE ELASTOMEROS DILUIDOS EM SOLVENTE ORGANICO, APLICACAO A FRIIO (MEMBRANA IMPERMEABILIZANTE ASFALTICA)	SINAPI	KG	1,50000000	15,20	R\$ 22,80

TOTAL Material: R\$ 22,80

Mão de Obra com Encargos Complementares		FORTE	UNID	COEFICIENTE	PREÇO UNITÁRIO	TOTAL
88243	AJUDANTE ESPECIALIZADO COM ENCARGOS COMPLEMENTARES	SINAPI	H	0,09690000	24,39	R\$ 2,36
88270	IMPERMEABILIZADOR COM ENCARGOS COMPLEMENTARES	SINAPI	H	0,42990000	29,19	R\$ 12,55

TOTAL Mão de Obra com Encargos Complementares: R\$ 14,91

VALOR: R\$ 37,71

FNDE 175	IMPERMEABILIZAÇÃO DA PAREDE COM EMULSÃO ASFÁLTICA, 2 DEMÃOS (M2)					R\$ 37,71
Material		FORTE	UNID	COEFICIENTE	PREÇO UNITÁRIO	TOTAL
626	MANTA LIQUIDA DE BASE ASFALTICA MODIFICADA COM A ADICAO DE ELASTOMEROS DILUIDOS EM SOLVENTE ORGANICO, APLICACAO A FRIIO (MEMBRANA IMPERMEABILIZANTE ASFALTICA)	SINAPI	KG	1,50000000	15,20	R\$ 22,80

TOTAL Material: R\$ 22,80

Mão de Obra com Encargos Complementares		FORTE	UNID	COEFICIENTE	PREÇO UNITÁRIO	TOTAL
88243	AJUDANTE ESPECIALIZADO COM ENCARGOS COMPLEMENTARES	SINAPI	H	0,09690000	24,39	R\$ 2,36
88270	IMPERMEABILIZADOR COM ENCARGOS COMPLEMENTARES	SINAPI	H	0,42990000	29,19	R\$ 12,55

TOTAL Mão de Obra com Encargos Complementares: R\$ 14,91

VALOR: R\$ 37,71

FNDE 176	CHAPISCO APLICADO EM ALVENARIAS E ESTRUTURAS DE CONCRETO EXTERNAS, COM COLHER DE PEDREIRO. ARGAMASSA TRAÇO 1:3 COM PREPARO EM BETONEIRA 400L - EXTERNO (M2)					R\$ 4,66
Mão de Obra com Encargos Complementares		FORTE	UNID	COEFICIENTE	PREÇO UNITÁRIO	TOTAL

Hercules Siqueira de Lima
Engenheiro Civil
CREA Nº 112867612-6



Obra: Creche/ Escola de Educação Infantil Tipo 1
Local: Sede do município de Sitio Novo - MA



COMPOSIÇÕES DE PREÇO UNITÁRIO

88309	PEDREIRO COM ENCARGOS COMPLEMENTARES	SINAPI	H	0,06810000	29,19	R\$ 1,99
88316	SERVENTE COM ENCARGOS COMPLEMENTARES	SINAPI	H	0,02550000	23,52	R\$ 0,60
					TOTAL Mão de Obra com Encargos Complementares:	R\$ 2,59
Serviço		FORTE	UNID	COEFICIENTE	PREÇO UNITÁRIO	TOTAL
87313	ARGAMASSA TRAÇO 1:3 (EM VOLUME DE CIMENTO E AREIA GROSSA ÚMIDA) PARA CHAPISCO CONVENCIONAL, PREPARO MECÂNICO COM BETONEIRA 400 L AF_08/2019	SINAPI	M3	0,00370000	558,51	R\$ 2,07
					TOTAL Serviço:	R\$ 2,07
					VALOR:	R\$ 4,66

FNDE 289	CHAPISCO APLICADO EM ALVENARIAS E ESTRUTURAS DE CONCRETO INTERNAS, COM COLHER DE PEDREIRO. ARGAMASSA TRAÇO 1:3 COM PREPARO EM BETONEIRA 400L (M2)					R\$ 4,66
Mão de Obra com Encargos Complementares		FORTE	UNID	COEFICIENTE	PREÇO UNITÁRIO	TOTAL
88309	PEDREIRO COM ENCARGOS COMPLEMENTARES	SINAPI	H	0,06810000	29,19	R\$ 1,99
88316	SERVENTE COM ENCARGOS COMPLEMENTARES	SINAPI	H	0,02550000	23,52	R\$ 0,60
					TOTAL Mão de Obra com Encargos Complementares:	R\$ 2,59
Serviço		FORTE	UNID	COEFICIENTE	PREÇO UNITÁRIO	TOTAL
87313	ARGAMASSA TRAÇO 1:3 (EM VOLUME DE CIMENTO E AREIA GROSSA ÚMIDA) PARA CHAPISCO CONVENCIONAL, PREPARO MECÂNICO COM BETONEIRA 400 L AF_08/2019	SINAPI	M3	0,00370000	558,51	R\$ 2,07
					TOTAL Serviço:	R\$ 2,07
					VALOR:	R\$ 4,66

FNDE 290	EMBOÇO OU MASSA ÚNICA, APLICAÇÃO EXTERNA, EM ARGAMASSA TRAÇO 1:2:8, PREPARO MECÂNICO COM BETONEIRA 400 L, APLICADA MANUALMENTE EM PANOS CEGOS DE FACHADA (SEM PRESENÇA DE VÃOS), ESPESSURA DE 25 MM (M2)					R\$ 41,34
Material		FORTE	UNID	COEFICIENTE	PREÇO UNITÁRIO	TOTAL
37411	TELA DE AÇO SOLDADA GALVANIZADA/ZINCADA PARA ALVENARIA, FIO D = 1,24 MM, MALHA 25 X 25 MM	SINAPI	M2	0,15810000	16,82	R\$ 2,66
					TOTAL Material:	R\$ 2,66
Mão de Obra com Encargos Complementares		FORTE	UNID	COEFICIENTE	PREÇO UNITÁRIO	TOTAL
88309	PEDREIRO COM ENCARGOS COMPLEMENTARES	SINAPI	H	0,40900000	29,19	R\$ 11,94
88316	SERVENTE COM ENCARGOS COMPLEMENTARES	SINAPI	H	0,40900000	23,52	R\$ 9,62
					TOTAL Mão de Obra com Encargos Complementares:	R\$ 21,56
Serviço		FORTE	UNID	COEFICIENTE	PREÇO UNITÁRIO	TOTAL
87292	ARGAMASSA TRAÇO 1:2:8 (EM VOLUME DE CIMENTO, CAL E AREIA MÉDIA ÚMIDA) PARA EMBOÇO/MASSA ÚNICA/ASSENTAMENTO DE ALVENARIA DE VEDAÇÃO, PREPARO MECÂNICO COM BETONEIRA 400 L AF_08/2019	SINAPI	M3	0,02930000	584,27	R\$ 17,12
					TOTAL Serviço:	R\$ 17,12
					VALOR:	R\$ 41,34

Mercedes Souza de Lima
Engenheira Civil
CREA Nº 112667612-6



Obra: Creche/ Escola de Educação Infantil Tipo 1
Local: Sede do município de Sitio Novo - MA



COMPOSIÇÕES DE PREÇO UNITÁRIO

FNDE 291	EMBOÇO OU MASSA ÚNICA, PARA RECEBIMENTO EM CERÂMICA, EM ARGAMASSA TRAÇO 1:2:8, PREPARO MECÂNICO COM BETONEIRA 400 L, APLICADA MANUALMENTE EM PANOS CEGOS DE FACHADA (SEM PRESENÇA DE VÃOS), ESPESSURA DE 25 MM (M2)					R\$ 41,34
Material		FONTE	UNID	COEFICIENTE	PREÇO UNITÁRIO	TOTAL
37411	TELA DE AÇO SOLDADA GALVANIZADA/ZINCADA PARA ALVENARIA, FIO D = *1,24 MM, MALHA 25 X 25 MM	SINAPI	M2	0,15810000	16,82	R\$ 2,66
				TOTAL Material:		R\$ 2,66

Mão de Obra com Encargos Complementares		FONTE	UNID	COEFICIENTE	PREÇO UNITÁRIO	TOTAL
88309	PEDREIRO COM ENCARGOS COMPLEMENTARES	SINAPI	H	0,40900000	29,19	R\$ 11,94
88316	SERVENTE COM ENCARGOS COMPLEMENTARES	SINAPI	H	0,40900000	23,52	R\$ 9,62
				TOTAL Mão de Obra com Encargos Complementares:		R\$ 21,56

S		FONTE	UNID	COEFICIENTE	PREÇO UNITÁRIO	TOTAL
87292	ARGAMASSA TRAÇO 1:2:8 (EM VOLUME DE CIMENTO, CAL E AREIA MÉDIA ÚMIDA) PARA EMBOÇO/MASSA ÚNICA/ASSENTAMENTO DE ALVENARIA DE VEDAÇÃO, PREPARO MECÂNICO COM BETONEIRA 400 L AF_08/2019	SINAPI	M3	0,02930000	584,27	R\$ 17,12
				TOTAL Serviço:		R\$ 17,12
				VALOR:		R\$ 41,34

FNDE 292	EMBOÇO OU MASSA ÚNICA, PARA RECEBIMENTO EM PINTURA, EM ARGAMASSA TRAÇO 1:2:8, PREPARO MECÂNICO COM BETONEIRA 400 L, APLICADA MANUALMENTE EM PANOS CEGOS DE FACHADA (SEM PRESENÇA DE VÃOS), ESPESSURA DE 25 MM (M2)					R\$ 41,34
Material		FONTE	UNID	COEFICIENTE	PREÇO UNITÁRIO	TOTAL
37411	TELA DE AÇO SOLDADA GALVANIZADA/ZINCADA PARA ALVENARIA, FIO D = *1,24 MM, MALHA 25 X 25 MM	SINAPI	M2	0,15810000	16,82	R\$ 2,66
				TOTAL Material:		R\$ 2,66

Mão de Obra com Encargos Complementares		FONTE	UNID	COEFICIENTE	PREÇO UNITÁRIO	TOTAL
88309	PEDREIRO COM ENCARGOS COMPLEMENTARES	SINAPI	H	0,40900000	29,19	R\$ 11,94
88316	SERVENTE COM ENCARGOS COMPLEMENTARES	SINAPI	H	0,40900000	23,52	R\$ 9,62
				TOTAL Mão de Obra com Encargos Complementares:		R\$ 21,56

Serviço		FONTE	UNID	COEFICIENTE	PREÇO UNITÁRIO	TOTAL
87292	ARGAMASSA TRAÇO 1:2:8 (EM VOLUME DE CIMENTO, CAL E AREIA MÉDIA ÚMIDA) PARA EMBOÇO/MASSA ÚNICA/ASSENTAMENTO DE ALVENARIA DE VEDAÇÃO, PREPARO MECÂNICO COM BETONEIRA 400 L AF_08/2019	SINAPI	M3	0,02930000	584,27	R\$ 17,12
				TOTAL Serviço:		R\$ 17,12
				VALOR:		R\$ 41,34

FNDE 37	CANTONEIRA DE BORRACHA - AMBIENTE SOLÁRIO (M)					R\$ 48,85
Material		FONTE	UNID	COEFICIENTE	PREÇO UNITÁRIO	TOTAL
4806	TESTEIRA ANTIDERRAPANTE PARA PISO VINÍLICO *5 X 2,5* CM, E = 2 MM	SINAPI	M	1,10000000	20,01	R\$ 22,01
				TOTAL Material:		R\$ 22,01

Mão de Obra com Encargos Complementares		FONTE	UNID	COEFICIENTE	PREÇO UNITÁRIO	TOTAL
88256	AZULEJISTA OU LADRILHISTA COM ENCARGOS COMPLEMENTARES	SINAPI	H	0,60000000	29,05	R\$ 17,43
88316	SERVENTE COM ENCARGOS COMPLEMENTARES	SINAPI	H	0,40000000	23,52	R\$ 9,41

Hercules Siqueira de Lima
Engenheiro Civil
CREA Nº 112867612-6



Obra: Creche/ Escola de Educação Infantil Tipo 1
Local: Sede do município de São João do Rio Preto - MA



COMPOSIÇÕES DE PREÇO UNITÁRIO

TOTAL Mão de Obra com Encargos Complementares:		R\$ 26,84
VALOR:		R\$ 48,85

FNDE 298	PISO VINÍLICO, PADRÃO LISO, AMARELO, ESPESSURA 3,2 MM, FIXADO COM COLA (M2)					R\$ 212,28
Material		FONTE	UNID	COEFICIENTE	PREÇO UNITÁRIO	TOTAL
4791	ADESIVO ACRILICO DE BASE AQUOSA / COLA DE CONTATO	SINAPI	KG	0,09500000	43,08	R\$ 4,09
4792	PLACA VINILICA SEMIFLEXIVEL PARA PISOS, E = 3,2 MM, 30 X 30 CM (SEM COLOCACAO)	SINAPI	M2	1,11000000	181,26	R\$ 201,20
TOTAL Material:						R\$ 205,29

Mão de Obra com Encargos Complementares		FONTE	UNID	COEFICIENTE	PREÇO UNITÁRIO	TOTAL
88309	PEDREIRO COM ENCARGOS COMPLEMENTARES	SINAPI	H	0,17100000	29,19	R\$ 4,99
88316	SERVENTE COM ENCARGOS COMPLEMENTARES	SINAPI	H	0,08500000	23,52	R\$ 2,00
TOTAL Mão de Obra com Encargos Complementares:						R\$ 6,99
VALOR:						R\$ 212,28

FNDE 297	PISO VINÍLICO, PADRÃO LISO, CINZA ESCURO, ESPESSURA 3,2 MM, FIXADO COM COLA (M2)					R\$ 212,28
Material		FONTE	UNID	COEFICIENTE	PREÇO UNITÁRIO	TOTAL
4791	ADESIVO ACRILICO DE BASE AQUOSA / COLA DE CONTATO	SINAPI	KG	0,09500000	43,08	R\$ 4,09
4792	PLACA VINILICA SEMIFLEXIVEL PARA PISOS, E = 3,2 MM, 30 X 30 CM (SEM COLOCACAO)	SINAPI	M2	1,11000000	181,26	R\$ 201,20
TOTAL Material:						R\$ 205,29

Mão de Obra com Encargos Complementares		FONTE	UNID	COEFICIENTE	PREÇO UNITÁRIO	TOTAL
88309	PEDREIRO COM ENCARGOS COMPLEMENTARES	SINAPI	H	0,17100000	29,19	R\$ 4,99
88316	SERVENTE COM ENCARGOS COMPLEMENTARES	SINAPI	H	0,08500000	23,52	R\$ 2,00
TOTAL Mão de Obra com Encargos Complementares:						R\$ 6,99
VALOR:						R\$ 212,28

FNDE 299	PISO VINÍLICO, PADRÃO LISO, AZUL, ESPESSURA 3,2 MM, FIXADO COM COLA (M2)					R\$ 212,28
Material		FONTE	UNID	COEFICIENTE	PREÇO UNITÁRIO	TOTAL
4791	ADESIVO ACRILICO DE BASE AQUOSA / COLA DE CONTATO	SINAPI	KG	0,09500000	43,08	R\$ 4,09
4792	PLACA VINILICA SEMIFLEXIVEL PARA PISOS, E = 3,2 MM, 30 X 30 CM (SEM COLOCACAO)	SINAPI	M2	1,11000000	181,26	R\$ 201,20
TOTAL Material:						R\$ 205,29

Mão de Obra com Encargos Complementares		FONTE	UNID	COEFICIENTE	PREÇO UNITÁRIO	TOTAL
88309	PEDREIRO COM ENCARGOS COMPLEMENTARES	SINAPI	H	0,17100000	29,19	R\$ 4,99
88316	SERVENTE COM ENCARGOS COMPLEMENTARES	SINAPI	H	0,08500000	23,52	R\$ 2,00
TOTAL Mão de Obra com Encargos Complementares:						R\$ 6,99
VALOR:						R\$ 212,28

Hercules Siqueira de Lima
Engenheiro Civil
CREA Nº 112867612-6



Obra: Creche/ Escola de Educação Infantil Tipo 1
Local: Sede do município de Sítio Novo - MA



COMPOSIÇÕES DE PREÇO UNITÁRIO

FNDE 300	PISO VINÍLICO, PADRÃO LISO, CINZA CLARO, ESPESSURA 3,2 MM, FIXADO COM COLA (M2)					R\$ 212,28
Material		FORTE	UNID	COEFICIENTE	PREÇO UNITÁRIO	TOTAL
4791	ADESIVO ACRILICO DE BASE AQUOSA / COLA DE CONTATO	SINAPI	KG	0,09500000	43,08	R\$ 4,09
4792	PLACA VINILICA SEMIFLEXIVEL PARA PISOS, E = 3,2 MM, 30 X 30 CM (SEM COLOCACAO)	SINAPI	M2	1,11000000	181,26	R\$ 201,20
TOTAL Material:						R\$ 205,29
Mão de Obra com Encargos Complementares		FORTE	UNID	COEFICIENTE	PREÇO UNITÁRIO	TOTAL
88309	PEDREIRO COM ENCARGOS COMPLEMENTARES	SINAPI	H	0,17100000	29,19	R\$ 4,99
88316	SERVENTE COM ENCARGOS COMPLEMENTARES	SINAPI	H	0,08500000	23,52	R\$ 2,00
TOTAL Mão de Obra com Encargos Complementares:						R\$ 6,99
VALOR:						R\$ 212,28

FNDE 400	PISO PODOTÁTIL DE ALERTA, COR AMARELA, DE BORRACHA, ASSENTADO SOBRE ARGAMASSA (M)					R\$ 181,66
Material		FORTE	UNID	COEFICIENTE	PREÇO UNITÁRIO	TOTAL
37595	ARGAMASSA COLANTE TIPO AC III	SINAPI	KG	1,21500000	3,29	R\$ 4,00
1379	CIMENTO PORTLAND COMPOSTO CP II-32	SINAPI	KG	0,24000000	0,86	R\$ 0,21
38186	PISO TATIL DE ALERTA OU DIRECIONAL, DE BORRACHA, COLORIDO, 25 X 25 CM, E = 12 MM, PARA ARGAMASSA	SINAPI	M2	0,25000000	638,23	R\$ 159,56
TOTAL Material:						R\$ 163,77
Mão de Obra com Encargos Complementares		FORTE	UNID	COEFICIENTE	PREÇO UNITÁRIO	TOTAL
88309	PEDREIRO COM ENCARGOS COMPLEMENTARES	SINAPI	H	0,43700000	29,19	R\$ 12,76
88316	SERVENTE COM ENCARGOS COMPLEMENTARES	SINAPI	H	0,21800000	23,52	R\$ 5,13
TOTAL Mão de Obra com Encargos Complementares:						R\$ 17,89
VALOR:						R\$ 181,66

FNDE 401	PISO PODOTÁTIL DE ALERTA, COR AMARELA, DE AZUL, ASSENTADO SOBRE ARGAMASSA (M)					R\$ 181,66
Material		FORTE	UNID	COEFICIENTE	PREÇO UNITÁRIO	TOTAL
37595	ARGAMASSA COLANTE TIPO AC III	SINAPI	KG	1,21500000	3,29	R\$ 4,00
1379	CIMENTO PORTLAND COMPOSTO CP II-32	SINAPI	KG	0,24000000	0,86	R\$ 0,21
38186	PISO TATIL DE ALERTA OU DIRECIONAL, DE BORRACHA, COLORIDO, 25 X 25 CM, E = 12 MM, PARA ARGAMASSA	SINAPI	M2	0,25000000	638,23	R\$ 159,56
TOTAL Material:						R\$ 163,77
Mão de Obra com Encargos Complementares		FORTE	UNID	COEFICIENTE	PREÇO UNITÁRIO	TOTAL
88309	PEDREIRO COM ENCARGOS COMPLEMENTARES	SINAPI	H	0,43700000	29,19	R\$ 12,76
88316	SERVENTE COM ENCARGOS COMPLEMENTARES	SINAPI	H	0,21800000	23,52	R\$ 5,13
TOTAL Mão de Obra com Encargos Complementares:						R\$ 17,89
VALOR:						R\$ 181,66

Hercules Siqueira de Lima
Engenheiro Civil
CREA Nº 112667612-6



Obra: Creche/ Escola de Educação Infantil Tipo 1
Local: Sede do município de Sitio Novo - MA



COMPOSIÇÕES DE PREÇO UNITÁRIO

FNDE 402	PINTURA LÁTEX ACRÍLICA, COR BRANCO GELO, APLICAÇÃO MANUAL EM PAREDES, DUAS DEMÃOS (M2)					R\$ 14,37
Material		FORTE	UNID	COEFICIENTE	PREÇO UNITÁRIO	TOTAL
7356	TINTA LATEX ACRILICA PREMIUM, COR BRANCO FOSCO	SINAPI	L	0,22850000	34,71	R\$ 7,93
TOTAL Material:						R\$ 7,93

Mão de Obra com Encargos Complementares		FORTE	UNID	COEFICIENTE	PREÇO UNITÁRIO	TOTAL
88310	PINTOR COM ENCARGOS COMPLEMENTARES	SINAPI	H	0,16310000	31,64	R\$ 5,16
88316	SERVENTE COM ENCARGOS COMPLEMENTARES	SINAPI	H	0,05440000	23,52	R\$ 1,28
TOTAL Mão de Obra com Encargos Complementares:						R\$ 6,44
VALOR:						R\$ 14,37

FNDE 403	PINTURA LÁTEX ACRÍLICA, COR VERMELHO, APLICAÇÃO MANUAL EM PAREDES, DUAS DEMÃOS (M2)					R\$ 14,37
Material		FORTE	UNID	COEFICIENTE	PREÇO UNITÁRIO	TOTAL
7356	TINTA LATEX ACRILICA PREMIUM, COR BRANCO FOSCO	SINAPI	L	0,22850000	34,71	R\$ 7,93
TOTAL Material:						R\$ 7,93

Mão de Obra com Encargos Complementares		FORTE	UNID	COEFICIENTE	PREÇO UNITÁRIO	TOTAL
88310	PINTOR COM ENCARGOS COMPLEMENTARES	SINAPI	H	0,16310000	31,64	R\$ 5,16
88316	SERVENTE COM ENCARGOS COMPLEMENTARES	SINAPI	H	0,05440000	23,52	R\$ 1,28
TOTAL Mão de Obra com Encargos Complementares:						R\$ 6,44
VALOR:						R\$ 14,37

FNDE 404	PINTURA LÁTEX ACRÍLICA, COR CINZA, APLICAÇÃO MANUAL EM PAREDES, DUAS DEMÃOS (M2)					R\$ 14,37
Material		FORTE	UNID	COEFICIENTE	PREÇO UNITÁRIO	TOTAL
7356	TINTA LATEX ACRILICA PREMIUM, COR BRANCO FOSCO	SINAPI	L	0,22850000	34,71	R\$ 7,93
TOTAL Material:						R\$ 7,93

Mão de Obra com Encargos Complementares		FORTE	UNID	COEFICIENTE	PREÇO UNITÁRIO	TOTAL
88310	PINTOR COM ENCARGOS COMPLEMENTARES	SINAPI	H	0,16310000	31,64	R\$ 5,16
88316	SERVENTE COM ENCARGOS COMPLEMENTARES	SINAPI	H	0,05440000	23,52	R\$ 1,28
TOTAL Mão de Obra com Encargos Complementares:						R\$ 6,44
VALOR:						R\$ 14,37

FNDE 405	PINTURA LÁTEX ACRÍLICA, COR AZUL, APLICAÇÃO MANUAL EM PAREDES, DUAS DEMÃOS (M2)					R\$ 14,36
Material		FORTE	UNID	COEFICIENTE	PREÇO UNITÁRIO	TOTAL
7356	TINTA LATEX ACRILICA PREMIUM, COR BRANCO FOSCO	SINAPI	L	0,22850000	34,71	R\$ 7,93
TOTAL Material:						R\$ 7,93

Mão de Obra com Encargos Complementares		FORTE	UNID	COEFICIENTE	PREÇO UNITÁRIO	TOTAL
88310	PINTOR COM ENCARGOS COMPLEMENTARES	SINAPI	H	0,16310000	31,64	R\$ 5,16

Hercules Siqueira de Lima
Engenheiro Civil
CREA Nº 112067612-6



Obra: Creche/ Escola de Educação Infantil Tipo 1
Local: Sede do município de Sítio Novo - MA



COMPOSIÇÕES DE PREÇO UNITÁRIO

88316	SERVENTE COM ENCARGOS COMPLEMENTARES	SINAPI	H	0,05440000	23,52	R\$ 1,27
TOTAL Mão de Obra com Encargos Complementares:						R\$ 6,43
VALOR:						R\$ 14,36

FNDE 35	PINTURA COM TINTA EPÓXI EM PAREDES, COR VERDE, APLICAÇÃO MANUAL, 2 DEMÃOS, INCLUSO PRIMER EPÓXI (M2)					R\$ 136,06
Material		FORTE	UNID	COEFICIENTE	PREÇO UNITÁRIO	TOTAL
5330	DILUENTE EPOXI	SINAPI	L	0,06400000	50,49	R\$ 3,23
3767	LIXA EM FOLHA PARA PAREDE OU MADEIRA, NUMERO 120, COR VERMELHA	SINAPI	UN	1,50000000	0,94	R\$ 1,41
6085	SELADOR ACRILICO OPACO PREMIUM INTERIOR/EXTERIOR	SINAPI	L	0,30000000	10,00	R\$ 3,00
7304	TINTA EPOXI BASE AGUA PREMIUM, BRANCA	SINAPI	L	0,32200000	73,32	R\$ 23,61
TOTAL Material:						R\$ 31,25

Mão de Obra com Encargos Complementares		FORTE	UNID	COEFICIENTE	PREÇO UNITÁRIO	TOTAL
88310	PINTOR COM ENCARGOS COMPLEMENTARES	SINAPI	H	1,90000000	31,64	R\$ 60,12
88316	SERVENTE COM ENCARGOS COMPLEMENTARES	SINAPI	H	1,90000000	23,52	R\$ 44,69
TOTAL Mão de Obra com Encargos Complementares:						R\$ 104,81
VALOR:						R\$ 136,06

FNDE 36	PINTURA COM TINTA EPÓXI EM PAREDES, COR LARANJA, APLICAÇÃO MANUAL, 2 DEMÃOS, INCLUSO PRIMER EPÓXI (M2)					R\$ 136,06
Material		FORTE	UNID	COEFICIENTE	PREÇO UNITÁRIO	TOTAL
5330	DILUENTE EPOXI	SINAPI	L	0,06400000	50,49	R\$ 3,23
3767	LIXA EM FOLHA PARA PAREDE OU MADEIRA, NUMERO 120, COR VERMELHA	SINAPI	UN	1,50000000	0,94	R\$ 1,41
6085	SELADOR ACRILICO OPACO PREMIUM INTERIOR/EXTERIOR	SINAPI	L	0,30000000	10,00	R\$ 3,00
7304	TINTA EPOXI BASE AGUA PREMIUM, BRANCA	SINAPI	L	0,32200000	73,32	R\$ 23,61
TOTAL Material:						R\$ 31,25

Mão de Obra com Encargos Complementares		FORTE	UNID	COEFICIENTE	PREÇO UNITÁRIO	TOTAL
88310	PINTOR COM ENCARGOS COMPLEMENTARES	SINAPI	H	1,90000000	31,64	R\$ 60,12
88316	SERVENTE COM ENCARGOS COMPLEMENTARES	SINAPI	H	1,90000000	23,52	R\$ 44,69
TOTAL Mão de Obra com Encargos Complementares:						R\$ 104,81
VALOR:						R\$ 136,06

FNDE 406	PINTURA DE PISO COM TINTA EPÓXI, COR AMARELO, APLICAÇÃO MANUAL, 2 DEMÃOS, INCLUSO PRIMER EPÓXI (M2)					R\$ 60,59
Material		FORTE	UNID	COEFICIENTE	PREÇO UNITÁRIO	TOTAL
5330	DILUENTE EPOXI	SINAPI	L	0,06400000	50,49	R\$ 3,23
12815	FITA CREPE ROLO DE 25 MM X 50 M	SINAPI	UN	0,01000000	8,89	R\$ 0,09
44072	PRIMER EPOXI / EPOXIDICO	SINAPI	L	0,20160000	110,40	R\$ 22,26
7304	TINTA EPOXI BASE AGUA PREMIUM, BRANCA	SINAPI	L	0,32200000	73,32	R\$ 23,61
TOTAL Material:						R\$ 49,19

Mão de Obra com Encargos Complementares		FORTE	UNID	COEFICIENTE	PREÇO UNITÁRIO	TOTAL
---	--	-------	------	-------------	----------------	-------

Hercules Siqueira de Lima
Engenheiro Civil
CREA Nº 112867612-6



Obra: Creche/ Escola de Educação Infantil Tipo 1
Local: Sede do município de Sítio Novo - MA



COMPOSIÇÕES DE PREÇO UNITÁRIO

88310	PINTOR COM ENCARGOS COMPLEMENTARES	SINAPI	H	0,27500000	31,64	R\$ 8,70
88316	SERVENTE COM ENCARGOS COMPLEMENTARES	SINAPI	H	0,11500000	23,52	R\$ 2,70
TOTAL Mão de Obra com Encargos Complementares:						R\$ 11,40
VALOR:						R\$ 60,59

FNDE 407	PINTURA DE PISO COM TINTA EPÓXI, COR AZUL, APLICAÇÃO MANUAL, 2 DEMÃOS, INCLUSO PRIMER EPÓXI (M2)					R\$ 60,59
Material		FORTE	UNID	COEFICIENTE	PREÇO UNITÁRIO	TOTAL
5330	DILUENTE EPOXI	SINAPI	L	0,06400000	50,49	R\$ 3,23
12815	FITA CREPE ROLO DE 25 MM X 50 M	SINAPI	UN	0,01000000	8,89	R\$ 0,09
44072	PRIMER EPOXI / EPOXIDICO	SINAPI	L	0,20160000	110,40	R\$ 22,26
7304	TINTA EPOXI BASE AGUA PREMIUM, BRANCA	SINAPI	L	0,32200000	73,32	R\$ 23,61

TOTAL Material: R\$ 49,19

Mão de Obra com Encargos Complementares		FORTE	UNID	COEFICIENTE	PREÇO UNITÁRIO	TOTAL
88310	PINTOR COM ENCARGOS COMPLEMENTARES	SINAPI	H	0,27500000	31,64	R\$ 8,70
88316	SERVENTE COM ENCARGOS COMPLEMENTARES	SINAPI	H	0,11500000	23,52	R\$ 2,70
TOTAL Mão de Obra com Encargos Complementares:						R\$ 11,40
VALOR:						R\$ 60,59

FNDE 409	PINTURA DE PISO COM TINTA EPÓXI, COR CINZA, APLICAÇÃO MANUAL, 2 DEMÃOS, INCLUSO PRIMER EPÓXI (M2)					R\$ 60,59
Material		FORTE	UNID	COEFICIENTE	PREÇO UNITÁRIO	TOTAL
5330	DILUENTE EPOXI	SINAPI	L	0,06400000	50,49	R\$ 3,23
12815	FITA CREPE ROLO DE 25 MM X 50 M	SINAPI	UN	0,01000000	8,89	R\$ 0,09
44072	PRIMER EPOXI / EPOXIDICO	SINAPI	L	0,20160000	110,40	R\$ 22,26
7304	TINTA EPOXI BASE AGUA PREMIUM, BRANCA	SINAPI	L	0,32200000	73,32	R\$ 23,61

TOTAL Material: R\$ 49,19

Mão de Obra com Encargos Complementares		FORTE	UNID	COEFICIENTE	PREÇO UNITÁRIO	TOTAL
88310	PINTOR COM ENCARGOS COMPLEMENTARES	SINAPI	H	0,27500000	31,64	R\$ 8,70
88316	SERVENTE COM ENCARGOS COMPLEMENTARES	SINAPI	H	0,11500000	23,52	R\$ 2,70
TOTAL Mão de Obra com Encargos Complementares:						R\$ 11,40
VALOR:						R\$ 60,59


FNDE 410	PINTURA DE PISO COM TINTA EPÓXI, COR LARANJA, APLICAÇÃO MANUAL, 2 DEMÃOS, INCLUSO PRIMER EPÓXI (M2)					R\$ 60,59
Material		FORTE	UNID	COEFICIENTE	PREÇO UNITÁRIO	TOTAL
5330	DILUENTE EPOXI	SINAPI	L	0,06400000	50,49	R\$ 3,23
12815	FITA CREPE ROLO DE 25 MM X 50 M	SINAPI	UN	0,01000000	8,89	R\$ 0,09
44072	PRIMER EPOXI / EPOXIDICO	SINAPI	L	0,20160000	110,40	R\$ 22,26
7304	TINTA EPOXI BASE AGUA PREMIUM, BRANCA	SINAPI	L	0,32200000	73,32	R\$ 23,61

TOTAL Material: R\$ 49,19

Hercules Siqueira de Lima
Engenheiro Cni
CREA Nº 112867612-6



Obra: Creche/ Escola de Educação Infantil Tipo 1
Local: Sede do município de Sítio Novo - MA

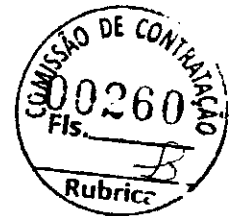

COMPOSIÇÕES DE PREÇO UNITÁRIO

Mão de Obra com Encargos Complementares		FORTE	UNID	COEFICIENTE	PREÇO UNITÁRIO	TOTAL
88310	PINTOR COM ENCARGOS COMPLEMENTARES	SINAPI	H	0,27500000	31,64	R\$ 8,70
88316	SERVENTE COM ENCARGOS COMPLEMENTARES	SINAPI	H	0,11500000	23,52	R\$ 2,70
				TOTAL Mão de Obra com Encargos Complementares:		R\$ 11,40
				VALOR:		R\$ 60,59

FNDE 411	PINTURA DE PISO COM TINTA EPÓXI, COR VERDE, APLICAÇÃO MANUAL, 2 DEMÃOS, INCLUSO PRIMER EPÓXI (M2)					R\$ 60,59
Material		FORTE	UNID	COEFICIENTE	PREÇO UNITÁRIO	TOTAL
5330	DILUENTE EPOXI	SINAPI	L	0,06400000	50,49	R\$ 3,23
12815	FITA CREPE ROLO DE 25 MM X 50 M	SINAPI	UN	0,01000000	8,89	R\$ 0,09
44072	PRIMER EPOXI / EPOXIDICO	SINAPI	L	0,20160000	110,40	R\$ 22,26
7304	TINTA EPOXI BASE ÁGUA PREMIUM, BRANCA	SINAPI	L	0,32200000	73,32	R\$ 23,61
				TOTAL Material:		R\$ 49,19

Mão de Obra com Encargos Complementares		FORTE	UNID	COEFICIENTE	PREÇO UNITÁRIO	TOTAL
88310	PINTOR COM ENCARGOS COMPLEMENTARES	SINAPI	H	0,27500000	31,64	R\$ 8,70
88316	SERVENTE COM ENCARGOS COMPLEMENTARES	SINAPI	H	0,11500000	23,52	R\$ 2,70
				TOTAL Mão de Obra com Encargos		R\$ 11,40
				VALOR:		R\$ 60,59

FNDE 412	PINTURA DE PISO COM TINTA EPÓXI, COR VERMELHO, APLICAÇÃO MANUAL, 2 DEMÃOS, INCLUSO PRIMER EPÓXI (M2)					R\$ 60,59
Material		FORTE	UNID	COEFICIENTE	PREÇO UNITÁRIO	TOTAL
5330	DILUENTE EPOXI	SINAPI	L	0,06400000	50,49	R\$ 3,23
12815	FITA CREPE ROLO DE 25 MM X 50 M	SINAPI	UN	0,01000000	8,89	R\$ 0,09
44072	PRIMER EPOXI / EPOXIDICO	SINAPI	L	0,20160000	110,40	R\$ 22,26
7304	TINTA EPOXI BASE AGUA PREMIUM, BRANCA	SINAPI	L	0,32200000	73,32	R\$ 23,61
				TOTAL Material:		R\$ 49,19

Mão de Obra com Encargos Complementares		FORTE	UNID	COEFICIENTE	PREÇO UNITÁRIO	TOTAL
88310	PINTOR COM ENCARGOS COMPLEMENTARES	SINAPI	H	0,27500000	31,64	R\$ 8,70
88316	SERVENTE COM ENCARGOS COMPLEMENTARES	SINAPI	H	0,11500000	23,52	R\$ 2,70
				TOTAL Mão de Obra com Encargos Complementares:		R\$ 11,40
				VALOR:		R\$ 60,59

FNDE 413	BUCHA DE REDUÇÃO, LONGA, PVC, SOLDÁVEL, DN 85 X 60 MM, INSTALADO EM PRUMADA DE ÁGUA - FORNECIMENTO E INSTALAÇÃO (UN)					R\$ 29,34
Material		FORTE	UNID	COEFICIENTE	PREÇO UNITÁRIO	TOTAL
122	ADESIVO PLASTICO PARA PVC, FRASCO COM *850* GR	SINAPI	UN	0,02120000	61,55	R\$ 1,30
821	BUCHA DE REDUCAO DE PVC, SOLDAVEL, LONGA, COM 75 X 50 MM, PARA AGUA FRIA PREDIAL	SINAPI	UN	1,00000000	20,09	R\$ 20,09
38383	LIXA D'AGUA EM FOLHA, GRAO 100	SINAPI	UN	0,02330000	2,17	R\$ 0,05
20083	SOLUCAO PREPARADORA / LIMPADORA PARA PVC, FRASCO COM 1000 CM3	SINAPI	UN	0,03600000	69,74	R\$ 2,51
				TOTAL Material:		R\$ 23,95

Hercules Siqueira de Lima
Engenheiro Civil
CREA Nº 112067612-6



Obra: Creche/ Escola de Educação Infantil Tipo 1
Local: Sede do município de Sítio Novo - MA



COMPOSIÇÕES DE PREÇO UNITÁRIO

Mão de Obra com Encargos Complementares		FONTE	UNID	COEFICIENTE	PREÇO UNITÁRIO	TOTAL
88248	AUXILIAR DE ENCANADOR OU BOMBEIRO HIDRÁULICO COM ENCARGOS COMPLEMENTARES	SINAPI	H	0,10350000	23,71	R\$ 2,45
88267	ENCANADOR OU BOMBEIRO HIDRÁULICO COM ENCARGOS COMPLEMENTARES	SINAPI	H	0,10350000	28,43	R\$ 2,94
				TOTAL Mão de Obra com Encargos Complementares:		R\$ 5,39
				VALOR:		R\$ 29,34

FNDE 414	LUVA, PVC, SOLDÁVEL, DN 25MM, INSTALADO EM RAMAL DE DISTRIBUIÇÃO DE ÁGUA - FORNECIMENTO E INSTALAÇÃO (UN)					R\$ 6,67
Material		FONTE	UNID	COEFICIENTE	PREÇO UNITÁRIO	TOTAL
122	ADESIVO PLÁSTICO PARA PVC, FRASCO COM *850* GR	SINAPI	UN	0,00710000	61,55	R\$ 0,44
38383	LIXA D'ÁGUA EM FOLHA, GRAO 100	SINAPI	UN	0,03020000	2,17	R\$ 0,07
3904	LUVA PVC SOLDÁVEL, 25 MM, PARA ÁGUA FRIA PREDIAL	SINAPI	UN	1,00000000	0,87	R\$ 0,87
20083	SOLUÇÃO PREPARADORA / LIMPADORA PARA PVC, FRASCO COM 1000 CM3	SINAPI	UN	0,00800000	69,74	R\$ 0,56
				TOTAL Material:		R\$ 1,94

Mão de Obra com Encargos Complementares		FONTE	UNID	COEFICIENTE	PREÇO UNITÁRIO	TOTAL
88248	AUXILIAR DE ENCANADOR OU BOMBEIRO HIDRÁULICO COM ENCARGOS COMPLEMENTARES	SINAPI	H	0,09060000	23,71	R\$ 2,15
88267	ENCANADOR OU BOMBEIRO HIDRÁULICO COM ENCARGOS COMPLEMENTARES	SINAPI	H	0,09060000	28,43	R\$ 2,58
				TOTAL Mão de Obra com Encargos Complementares:		R\$ 4,73
				VALOR:		R\$ 6,67

FNDE 119	TUBO DE DESCARGA, TIPO BENGALA, PARA LIGAÇÃO CAIXA DE DESCARGA - EMBUTIR, PVC, 40 MM X 150 CM (UN)					R\$ 35,46
Material		FONTE	UNID	COEFICIENTE	PREÇO UNITÁRIO	TOTAL
12613	TUBO DE DESCARGA, TIPO BENGALA, PARA LIGAÇÃO CAIXA DE DESCARGA - EMBUTIR, PVC, 40 MM X 150 CM	SINAPI	UN	1,00000000	20,18	R\$ 20,18
				TOTAL Material:		R\$ 20,18


Mão de Obra com Encargos Complementares		FONTE	UNID	COEFICIENTE	PREÇO UNITÁRIO	TOTAL
88248	AUXILIAR DE ENCANADOR OU BOMBEIRO HIDRÁULICO COM ENCARGOS COMPLEMENTARES	SINAPI	H	0,29300000	23,71	R\$ 6,95
88267	ENCANADOR OU BOMBEIRO HIDRÁULICO COM ENCARGOS COMPLEMENTARES	SINAPI	H	0,29300000	28,43	R\$ 8,33
				TOTAL Mão de Obra com Encargos Complementares:		R\$ 15,28
				VALOR:		R\$ 35,46

FNDE 415	JOELHO 90 GRAUS, PVC, SOLDÁVEL, COM ROSCA, DN 25MM x 3/4 - FORNECIMENTO E INSTALAÇÃO. AF_06/2022 (UN)					R\$ 8,92
Material		FONTE	UNID	COEFICIENTE	PREÇO UNITÁRIO	TOTAL
122	ADESIVO PLÁSTICO PARA PVC, FRASCO COM *850* GR	SINAPI	UN	0,00710000	61,55	R\$ 0,44
3529	JOELHO PVC, SOLDÁVEL, 90 GRAUS, 25 MM, COR MARROM, PARA ÁGUA FRIA PREDIAL	SINAPI	UN	1,00000000	0,77	R\$ 0,77
38383	LIXA D'ÁGUA EM FOLHA, GRAO 100	SINAPI	UN	0,03020000	2,17	R\$ 0,07

Hercules Siqueira de Lima
Engenheiro Civil
CREA Nº 112067612-6



Obra: Creche/ Escola de Educação Infantil Tipo 1
Local: Sede do município de Sítio Novo - MA

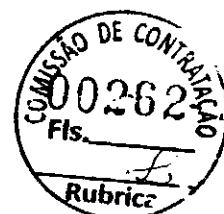

COMPOSIÇÕES DE PREÇO UNITÁRIO

20083	SOLUCAO PREPARADORA / LIMPADORA PARA PVC, FRASCO COM 1000 CM3	SINAPI	UN	0,00800000	69,74	R\$ 0,56
TOTAL Material:						R\$ 1,84
Mão de Obra com Encargos Complementares		FORTE	UNID	COEFICIENTE	PREÇO UNITÁRIO	TOTAL
88248	AUXILIAR DE ENCANADOR OU BOMBEIRO HIDRÁULICO COM ENCARGOS COMPLEMENTARES	SINAPI	H	0,13590000	23,71	R\$ 3,22
88267	ENCANADOR OU BOMBEIRO HIDRÁULICO COM ENCARGOS COMPLEMENTARES	SINAPI	H	0,13590000	28,43	R\$ 3,86
TOTAL Mão de Obra com Encargos Complementares:						R\$ 7,08
VALOR:						R\$ 8,92

FNDE 21	RESERVATÓRIO CILINDRICO CAP. 10.000 LITROS (UN)					R\$ 37.480,77
Material		FORTE	UNID	COEFICIENTE	PREÇO UNITÁRIO	TOTAL
34	ACO CA-50, 10,0 MM, VERGALHAO	SINAPI	KG	19,96000000	9,26	R\$ 184,83
43059	ACO CA-60, 4,2 MM, OU 5,0 MM, OU 6,0 MM, OU 7,0 MM, VERGALHAO	SINAPI	KG	9,48000000	8,76	R\$ 83,04
344	ARAME GALVANIZADO 16 BWG, D = 1,65MM (0,0166 KG/M)	SINAPI	KG	0,03000000	23,08	R\$ 0,69
43132	ARAME RECOZIDO 16 BWG, D = 1,65 MM (0,016 KG/M) OU 18 BWG, D = 1,25 MM (0,01 KG/M)	SINAPI	KG	0,54000000	17,56	R\$ 9,48
370	ARFIA MEDIA - POSTO JAZIDA/FORNECEDOR (RETIRADO NA JAZIDA, SEM TRANSPORTE)	SINAPI	M3	1,00000000	90,00	R\$ 90,00
1379	CIMENTO PORTLAND COMPOSTO CP II-32	SINAPI	KG	690,29000000	0,86	R\$ 593,65
2692	DESMOLDANTE PROTETOR PARA FORMAS DE MADEIRA, DE BASE OLEOSA EMULSIONADA EM AGUA	SINAPI	L	1,84000000	8,74	R\$ 16,08
4721	PEDRA BRITADA N. 1 (9,5 a 19 MM) POSTO PEDREIRA/FORNECEDOR, SEM FRETE	SINAPI	M3	0,93000000	92,87	R\$ 86,37
4718	PEDRA BRITADA N. 2 (19 A 38 MM) POSTO PEDREIRA/FORNECEDOR, SEM FRETE	SINAPI	M3	0,93000000	93,36	R\$ 86,82
4491	PONTALETE *7,5 X 7,5* CM EM PINUS, MISTA OU EQUIVALENTE DA REGIAO - BRUTA	SINAPI	M	0,05000000	11,16	R\$ 0,56
5071	PREGO DE ACO POLIDO COM CABECA 18 X 24 (2 1/4 X 10)	SINAPI	KG	0,02000000	19,63	R\$ 0,39
5075	PREGO DE ACO POLIDO COM CABECA 18 X 30 (2 3/4 X 10)	SINAPI	KG	0,69000000	19,63	R\$ 13,54
FNDE113	RESERVATÓRIO D'ÁGUA TIPO TAÇA METÁLICA 10M3 - COLUNA SECA 6,0M PINTADA	PRÓPRIA	UN	1,00000000	R\$ 19.601,25	R\$ 19.601,25
20206	SARRAFO APARELHADO *2 X 10* CM, EM MACARANDUBA/MASSARANDUBA, ANGELIM OU EQUIVALENTE DA REGIAO	SINAPI	M	2,30000000	9,62	R\$ 22,13
6217	TABUA *2,5 X 30 CM EM PINUS, MISTA OU EQUIVALENTE DA REGIAO - BRUTA	SINAPI	M	6,69000000	18,50	R\$ 123,77
TOTAL Material:						R\$ 20.912,60

Serviço		FORTE	UNID	COEFICIENTE	PREÇO UNITÁRIO	TOTAL
24.03.060	Escada marinho (em aço galvanizado)	SP Obras	M	6,97000000	R\$ 841,10	R\$ 5.862,47
99839	GUARDA-CORPO DE AÇO GALVANIZADO DE 1,10M DE ALTURA, MONTANTES TUBULARES DE 1,1/2 ESPAÇOS DE 1,20M, TRAVESSA SUPERIOR DE 2, GRADIL FORMADO POR BARRAS CHATAS EM FERRO DE 32X4,8MM, FIXADO COM CHUMBADOR MECÂNICO. AF_04/2019_PS	SINAPI	M	20,00000000	508,88	R\$ 10.177,60
100758	PINTURA COM TINTA ALQUÍDICA DE ACABAMENTO (ESMALTE SINTÉTICO ACETINADO) APLICADA A RÓLO OU PINCEL SOBRE SUPERFÍCIES METÁLICAS (EXCETO PERFIL) EXECUTADO EM OBRA (02 DEMÃOS). AF_01/2020	SINAPI	M2	10,00000000	52,81	R\$ 528,10
TOTAL Serviço:						R\$ 16.568,17
VALOR:						R\$ 37.480,77

FNDE 78	CISTERNA MODULAR 600 Litros (UN)					R\$ 1.864,03
Cotação		FORTE	UNID	COEFICIENTE	PREÇO UNITÁRIO	TOTAL
FNDE106	Cisternas Modulares Tecnoltri ou equivalente tecnico - 600L	PRÓPRIA	UN	1,00000000	R\$ 1.850,00	R\$ 1.850,00

Hercules Siqueira de Lima
Engenheiro Civil
CREA Nº 112067612-6



Obra: Creche/ Escola de Educação Infantil Tipo 1
Local: Sede do município de Sítio Novo - MA



COMPOSIÇÕES DE PREÇO UNITÁRIO

				TOTAL Cotação:		R\$ 1.850,00
Mão de Obra com Encargos Complementares		FORTE	UNID	COEFICIENTE	PREÇO UNITÁRIO	TOTAL
88248	AUXILIAR DE ENCANADOR OU BOMBEIRO HIDRÁULICO COM ENCARGOS COMPLEMENTARES	SINAPI	H	0,26900000	23,71	R\$ 6,38
88267	ENCANADOR OU BOMBEIRO HIDRÁULICO COM ENCARGOS COMPLEMENTARES	SINAPI	H	0,26900000	28,43	R\$ 7,65
				TOTAL Mão de Obra com Encargos Complementares:		R\$ 14,03
				VALOR:		R\$ 1.864,03

FNDE 79	SMART FILTRO (UN)					R\$ 404,03
Material		FORTE	UNID	COEFICIENTE	PREÇO UNITÁRIO	TOTAL
FNDE107	SMART FILTRO TECNOTRI OU EQUIVALENTE	PRÓPRIA	UN	1,00000000	R\$ 390,00	R\$ 390,00
				TOTAL Material:		R\$ 390,00

				TOTAL Mão de Obra com Encargos Complementares:		R\$ 14,03
				VALOR:		R\$ 404,03

FNDE 421	JUNÇÃO SIMPLES, PVC, SERIE R, ÁGUA PLUVIAL, DN 150 X 75 MM, JUNTA ELÁSTICA, FORNECIDO E INSTALADO EM CONDUTORES VERTICAIS DE ÁGUAS PLUVIAIS (UN)					R\$ 92,28
Material		FORTE	UNID	COEFICIENTE	PREÇO UNITÁRIO	TOTAL
299	ANEL BORRACHA, DN 100 MM, PARA TUBO SERIE REFORCADA ESGOTO PREDIAL	SINAPI	UN	2,00000000	3,94	R\$ 7,88
298	ANEL BORRACHA, DN 75 MM, PARA TUBO SERIE REFORCADA ESGOTO PREDIAL	SINAPI	UN	1,00000000	3,03	R\$ 3,03
20143	JUNCAO SIMPLES, PVC SERIE R, DN 100 X 75 MM, PARA ESGOTO PREDIAL	SINAPI	UN	1,00000000	60,83	R\$ 60,83
20078	PASTA LUBRIFICANTE PARA TUBOS E CONEXÕES COM JUNTA ELASTICA, EMBALAGEM DE *400* GR (USO EM PVC, ACO, POLIETILENO E OUTROS)	SINAPI	UN	0,15250000	25,40	R\$ 3,87
				TOTAL Material:		R\$ 75,61

				TOTAL Mão de Obra com Encargos Complementares:		R\$ 16,67
				VALOR:		R\$ 92,28

FNDE 30	CURVA 45 GRAUS, PVC, SERIE R, ÁGUA PLUVIAL, DN 200 MM, VINILFORT, JUNTA ELÁSTICA, FORNECIDO E INSTALADO EM RAMAL DE ENCAMINHAMENTO (UN)					R\$ 103,05
Material		FORTE	UNID	COEFICIENTE	PREÇO UNITÁRIO	TOTAL

Mercedes Siqueira de Lima
Engenheira Civil
CREA Nº 112067612-6



Obra: Creche/ Escola de Educação Infantil Tipo 1
Local: Sede do município de Sítio Novo - MA



COMPOSIÇÕES DE PREÇO UNITÁRIO

306	ANEL BORRACHA, PARA TUBO PVC, REDE COLETOR ESGOTO, DN 200 MM (NBR 7362)	SINAPI	UN	2,00000000	17,76	R\$ 35,52
42686	CAP, PVC, JE, OCRE, DN 200 MM (CONEXAO PARA TUBO COLETOR DE ESGOTO)	SINAPI	UN	1,00000000	63,09	R\$ 63,09
20078	PASTA LUBRIFICANTE PARA TUBOS E CONEXOES COM JUNTA ELASTICA, EMBALAGEM DE *400* GR (USO EM PVC, ACO, POLIETILENO E OUTROS)	SINAPI	UN	0,05000000	25,40	R\$ 1,27
TOTAL Material:						R\$ 99,88

Mão de Obra com Encargos Complementares		FORTE	UNID	COEFICIENTE	PREÇO UNITÁRIO	TOTAL
88248	AUXILIAR DE ENCANADOR OU BOMBEIRO HIDRÁULICO COM ENCARGOS COMPLEMENTARES	SINAPI	H	0,06070000	23,71	R\$ 1,44
88267	ENCANADOR OU BOMBEIRO HIDRÁULICO COM ENCARGOS COMPLEMENTARES	SINAPI	H	0,06070000	28,43	R\$ 1,73
TOTAL Mão de Obra com Encargos Complementares:						R\$ 3,17
VALOR:						R\$ 103,05

FNDE 417	CURVA LONGA 45 GRAUS, PVC, SERIE NORMAL, ESGOTO PREDIAL, DN 75 MM, JUNTA ELÁSTICA, FORNECIDO E INSTALADO EM PRUMADA DE ESGOTO SANITÁRIO OU VENTILAÇÃO (UN)					R\$ 53,12
Material		FORTE	UNID	COEFICIENTE	PREÇO UNITÁRIO	TOTAL
297	ANEL BORRACHA PARA TUBO ESGOTO PREDIAL, DN 75 MM (NBR 5688)	SINAPI	UN	2,00000000	2,79	R\$ 5,58
1969	CURVA PVC LONGA 90 GRAUS, DN 75 MM, PARA ESGOTO PREDIAL	SINAPI	UN	1,00000000	39,08	R\$ 39,08
20078	PASTA LUBRIFICANTE PARA TUBOS E CONEXOES COM JUNTA ELASTICA, EMBALAGEM DE *400* GR (USO EM PVC, ACO, POLIETILENO E OUTROS)	SINAPI	UN	0,07500000	25,40	R\$ 1,91
TOTAL Material:						R\$ 46,57

Mão de Obra com Encargos Complementares		FORTE	UNID	COEFICIENTE	PREÇO UNITÁRIO	TOTAL
88248	AUXILIAR DE ENCANADOR OU BOMBEIRO HIDRÁULICO COM ENCARGOS COMPLEMENTARES	SINAPI	H	0,12570000	23,71	R\$ 2,98
88267	ENCANADOR OU BOMBEIRO HIDRÁULICO COM ENCARGOS COMPLEMENTARES	SINAPI	H	0,12570000	28,43	R\$ 3,57
TOTAL Mão de Obra com Encargos Complementares:						R\$ 6,55
VALOR:						R\$ 53,12

FNDE 418	JUNÇÃO SIMPLES, PVC, SERIE R, ÁGUA PLUVIAL, DN 100 x 50 MM, JUNTA ELÁSTICA, FORNECIDO E INSTALADO EM RAMAL DE ENCAMINHAMENTO (UN)					R\$ 32,03
Material		FORTE	UNID	COEFICIENTE	PREÇO UNITÁRIO	TOTAL
20085	ANEL BORRACHA, DN 50 MM, PARA TUBO SERIE REFORCADA ESGOTO PREDIAL	SINAPI	UN	3,00000000	2,49	R\$ 7,47
20141	JUNCAO SIMPLES, PVC SERIE R, DN 50 X 50 MM, PARA ESGOTO PREDIAL	SINAPI	UN	1,00000000	18,43	R\$ 18,43
20078	PASTA LUBRIFICANTE PARA TUBOS E CONEXOES COM JUNTA ELASTICA, EMBALAGEM DE *400* GR (USO EM PVC, ACO, POLIETILENO E OUTROS)	SINAPI	UN	0,07500000	25,40	R\$ 1,91
TOTAL Material:						R\$ 27,81

Mão de Obra com Encargos Complementares		FORTE	UNID	COEFICIENTE	PREÇO UNITÁRIO	TOTAL
88248	AUXILIAR DE ENCANADOR OU BOMBEIRO HIDRÁULICO COM ENCARGOS COMPLEMENTARES	SINAPI	H	0,08090000	23,71	R\$ 1,92
88267	ENCANADOR OU BOMBEIRO HIDRÁULICO COM ENCARGOS COMPLEMENTARES	SINAPI	H	0,08090000	28,43	R\$ 2,30

Mercurio Siqueira de Lima
Engenheiro Civil
CREA Nº 112667612-6



Obra: Creche/ Escola de Educação Infantil Tipo 1
Local: Sede do município de Sitio Novo - MA



COMPOSIÇÕES DE PREÇO UNITÁRIO

TOTAL Mão de Obra com Encargos Complementares:		R\$ 4,22
VALOR:		R\$ 32,03

FNDE 419	JUNÇÃO SIMPLES, PVC, SERIE R, ÁGUA PLUVIAL, DN 75 x 50 MM, JUNTA ELÁSTICA, FORNECIDO E INSTALADO EM RAMAL DE ENCAMINHAMENTO (UN)					R\$ 32,03
Material		FORTE	UNID	COEFICIENTE	PREÇO UNITÁRIO	TOTAL
20085	ANEL BORRACHA, DN 50 MM, PARA TUBO SERIE REFORCADA ESGOTO PREDIAL	SINAPI	UN	3,00000000	2,49	R\$ 7,47
20141	JUNCAO SIMPLES, PVC SERIE R, DN 50 X 50 MM, PARA ESGOTO PREDIAL	SINAPI	UN	1,00000000	18,43	R\$ 18,43
20078	PASTA LUBRIFICANTE PARA TUBOS E CONEXÕES COM JUNTA ELASTICA, EMBALAGEM DE *400* GR (USO EM PVC, ACO, POLIETILENO E OUTROS)	SINAPI	UN	0,07500000	25,40	R\$ 1,91

TOTAL Material: R\$ 27,81

Mão de Obra com Encargos Complementares		FORTE	UNID	COEFICIENTE	PREÇO UNITÁRIO	TOTAL
88248	AUXILIAR DE ENCANADOR OU BOMBEIRO HIDRÁULICO COM ENCARGOS COMPLEMENTARES	SINAPI	H	0,08090000	23,71	R\$ 1,92
88267	ENCANADOR OU BOMBEIRO HIDRÁULICO COM ENCARGOS COMPLEMENTARES	SINAPI	H	0,08090000	28,43	R\$ 2,30

TOTAL Mão de Obra com Encargos Complementares: R\$ 4,22

VALOR: R\$ 32,03

FNDE 420	CURVA CURTA 45 GRAUS, PVC, SERIE NORMAL, ESGOTO PREDIAL, DN 100 MM, JUNTA ELÁSTICA, FORNECIDO E INSTALADO EM RAMAL DE DESCARGA OU RAMAL DE ESGOTO SANITÁRIO. (UN)					R\$ 40,15
Material		FORTE	UNID	COEFICIENTE	PREÇO UNITÁRIO	TOTAL
301	ANEL BORRACHA PARA TUBO ESGOTO PREDIAL, DN 100 MM (NBR 5688)	SINAPI	UN	2,00000000	3,36	R\$ 6,72
1966	CURVA PVC CURTA 90 GRAUS, DN 100 MM, PARA ESGOTO PREDIAL	SINAPI	UN	1,00000000	20,46	R\$ 20,46
20078	PASTA LUBRIFICANTE PARA TUBOS E CONEXÕES COM JUNTA ELASTICA, EMBALAGEM DE *400* GR (USO EM PVC, ACO, POLIETILENO E OUTROS)	SINAPI	UN	0,11500000	25,40	R\$ 2,92

TOTAL Material: R\$ 30,10

Mão de Obra com Encargos Complementares		FORTE	UNID	COEFICIENTE	PREÇO UNITÁRIO	TOTAL
88248	AUXILIAR DE ENCANADOR OU BOMBEIRO HIDRÁULICO COM ENCARGOS COMPLEMENTARES	SINAPI	H	0,19260000	23,71	R\$ 4,57
88267	ENCANADOR OU BOMBEIRO HIDRÁULICO COM ENCARGOS COMPLEMENTARES	SINAPI	H	0,19260000	28,43	R\$ 5,48

TOTAL Mão de Obra com Encargos Complementares: R\$ 10,05

VALOR: R\$ 40,15

FNDE 29	REGULADOR DE ALTA PRESSÃO GLP (UN)					R\$ 689,44
Material		FORTE	UNID	COEFICIENTE	PREÇO UNITÁRIO	TOTAL
0.11.000.068511	Regulador de alta pressão, vazão 9 kg; ref. 76510/3 fabricação Aliança ou equivalente	SP Obras	UN	1,00000000	R\$ 668,11	R\$ 668,11

TOTAL Material: R\$ 668,11

Mão de Obra com Encargos Complementares		FORTE	UNID	COEFICIENTE	PREÇO UNITÁRIO	TOTAL
88248	AUXILIAR DE ENCANADOR OU BOMBEIRO HIDRÁULICO COM ENCARGOS COMPLEMENTARES	SINAPI	H	0,30000000	23,71	R\$ 7,11

Hercules Siqueira de Lima
Engenheiro Civil
CREA Nº 112067612-6



Obra: Creche/ Escola de Educação Infantil Tipo 1
Local: Sede do município de Sítio Novo - MA



COMPOSIÇÕES DE PREÇO UNITÁRIO

88267	ENCANADOR OU BOMBEIRO HIDRÁULICO COM ENCARGOS COMPLEMENTARES	SINAPI	H	0,50000000	28,43	R\$ 14,22
TOTAL Mão de Obra com Encargos Complementares:						R\$ 21,33
VALOR:						R\$ 689,44

FNDE 261	REGISTRO OU VÁLVULA GLOBO ANGULAR EM LATÃO, PARA HIDRANTES EM INSTALAÇÃO PREDIAL DE INCÊNDIO, 45 GRAUS, 1 1/2" - FORNECIMENTO E INSTALAÇÃO. AF_08/2021 (UN)					R\$ 334,98
Material		FORNTE	UNID	COEFICIENTE	PREÇO UNITÁRIO	TOTAL
3148	FITA VEDA ROSCA EM ROLOS DE 18 MM X 50 M (L X C)	SINAPI	UN	0,03020000	14,34	R\$ 0,43
10904	REGISTRO OU VALVULA GLOBO ANGULAR EM LATAO, PARA HIDRANTES EM INSTALACAO PREDIAL DE INCENDIO, 45 GRAUS, DIAMETRO DE 2 1/2", COM VOLANTE, CLASSE DE PRESSAO DE ATE 200 PSI	SINAPI	UN	1,00000000	286,00	R\$ 286,00
TOTAL Material:						R\$ 286,43

Mão de Obra com Encargos Complementares		FORNTE	UNID	COEFICIENTE	PREÇO UNITÁRIO	TOTAL
88248	AUXILIAR DE ENCANADOR OU BOMBEIRO HIDRÁULICO COM ENCARGOS COMPLEMENTARES	SINAPI	H	0,45460000	23,71	R\$ 10,78
88267	ENCANADOR OU BOMBEIRO HIDRÁULICO COM ENCARGOS COMPLEMENTARES	SINAPI	H	0,45460000	28,43	R\$ 12,92
TOTAL Mão de Obra com Encargos Complementares:						R\$ 23,70
VALOR:						R\$ 334,98

FNDE 113	TANQUE DE PRESSÃO (un)					R\$ 557,55
Material		FORNTE	UNID	COEFICIENTE	PREÇO UNITÁRIO	TOTAL
FNDE110	TANQUE DE PRESSÃO	PRÓPRIA	UN	1,00000000	R\$ 549,02	R\$ 549,02
TOTAL Material:						R\$ 549,02

Mão de Obra com Encargos Complementares		FORNTE	UNID	COEFICIENTE	PREÇO UNITÁRIO	TOTAL
88267	ENCANADOR OU BOMBEIRO HIDRÁULICO COM ENCARGOS COMPLEMENTARES	SINAPI	H	0,30000000	28,43	R\$ 8,53
TOTAL Mão de Obra com Encargos Complementares:						R\$ 8,53
VALOR:						R\$ 557,55

FNDE 328	COTOVELO 90 GRAUS, EM FERRO GALVANIZADO, CONEXÃO ROSQUEADA, DN 40, INSTALADO EM RESERVAÇÃO DE ÁGUA DE EDIFICAÇÃO QUE POSSUA RESERVATÓRIO DE FIBRA/FIBROCIMENTO - FORNECIMENTO E INSTALAÇÃO. (UN)					R\$ 83,42
Material		FORNTE	UNID	COEFICIENTE	PREÇO UNITÁRIO	TOTAL
3471	COTOVELO 90 GRAUS DE FERRO GALVANIZADO, COM ROSCA BSP, DE 2"	SINAPI	UN	1,00000000	55,70	R\$ 55,70
3148	FITA VEDA ROSCA EM ROLOS DE 18 MM X 50 M (L X C)	SINAPI	UN	0,02700000	14,34	R\$ 0,39
7307	FUNDO ANTICORROSIVO PARA METAIS FERROSOS (ZARCAO)	SINAPI	L	0,00300000	38,33	R\$ 0,11
TOTAL Material:						R\$ 56,20

Mão de Obra com Encargos Complementares		FORNTE	UNID	COEFICIENTE	PREÇO UNITÁRIO	TOTAL
88248	AUXILIAR DE ENCANADOR OU BOMBEIRO HIDRÁULICO COM ENCARGOS COMPLEMENTARES	SINAPI	H	0,52200000	23,71	R\$ 12,38

Mercedes Siqueira de Lima
Engenheira Civil
CREA Nº 112067612-6



Obra: Creche/ Escola de Educação Infantil Tipo 1
Local: Sede do município de Sítio Novo - MA



COMPOSIÇÕES DE PREÇO UNITÁRIO

88267	ENCANADOR OU BOMBEIRO HIDRÁULICO COM ENCARGOS COMPLEMENTARES	SINAPI	H	0,52200000	28,43	R\$ 14,84
TOTAL Mão de Obra com Encargos Complementares:						R\$ 27,22
VALOR:						R\$ 83,42

FNDE 329	COTOVELO 90 GRAUS, EM FERRO GALVANIZADO, CONEXÃO ROSQUEADA, DN 25, INSTALADO EM RESERVAÇÃO DE ÁGUA DE EDIFICAÇÃO QUE POSSUA RESERVATÓRIO DE FIBRA/FIBROCIMENTO - FORNECIMENTO E INSTALAÇÃO. (UN)					R\$ 38,54
Material		Fonte	Unid	Coefficiente	Preço Unitário	Total
3450	COTOVELO 90 GRAUS DE FERRO GALVANIZADO, COM ROSCA BSP MACHO/FEMEA, DE 1/2"	SINAPI	UN	1,00000000	10,82	R\$ 10,82
3148	FITA VEDA ROSCA EM ROLOS DE 18 MM X 50 M (L X C)	SINAPI	UN	0,02700000	14,34	R\$ 0,39
7307	FUNDO ANTICORROSIVO PARA METAIS FERROSOS (ZARCAO)	SINAPI	L	0,00300000	38,33	R\$ 0,11
TOTAL Material:						R\$ 11,32

Mão de Obra com Encargos Complementares		Fonte	Unid	Coefficiente	Preço Unitário	Total
88248	AUXILIAR DE ENCANADOR OU BOMBEIRO HIDRÁULICO COM ENCARGOS COMPLEMENTARES	SINAPI	H	0,52200000	23,71	R\$ 12,38
88267	ENCANADOR OU BOMBEIRO HIDRÁULICO COM ENCARGOS COMPLEMENTARES	SINAPI	H	0,52200000	28,43	R\$ 14,84
TOTAL Mão de Obra com Encargos Complementares:						R\$ 27,22
VALOR:						R\$ 38,54

FNDE 330	TAMPA CEGA EM PVC PARA CONDULETE 4 X 2" (UN)					R\$ 22,46
Material		Fonte	Unid	Coefficiente	Preço Unitário	Total
7543	TAMPA CEGA EM PVC PARA CONDULETE 4 X 2"	SINAPI	UN	1,00000000	6,30	R\$ 6,30
TOTAL Material:						R\$ 6,30

Mão de Obra com Encargos Complementares		Fonte	Unid	Coefficiente	Preço Unitário	Total
88248	AUXILIAR DE ENCANADOR OU BOMBEIRO HIDRÁULICO COM ENCARGOS COMPLEMENTARES	SINAPI	H	0,31000000	23,71	R\$ 7,35
88267	ENCANADOR OU BOMBEIRO HIDRÁULICO COM ENCARGOS COMPLEMENTARES	SINAPI	H	0,31000000	28,43	R\$ 8,81
TOTAL Mão de Obra com Encargos Complementares:						R\$ 16,16
VALOR:						R\$ 22,46

FNDE 333	LUVA COM REDUÇÃO, EM AÇO, CONEXÃO SOLDADA, DN 40 X 25 MM (1 1/2" X 1"), INSTALADO EM REDE DE ALIMENTAÇÃO PARA HIDRANTE - FORNECIMENTO E INSTALAÇÃO. (UN)					R\$ 78,92
Material		Fonte	Unid	Coefficiente	Preço Unitário	Total
11002	ELETRODO REVESTIDO AWS - E6013, DIÂMETRO IGUAL A 2,50 MM	SINAPI	KG	0,02900000	21,12	R\$ 0,61
40364	LUVA DE REDUÇÃO EM AÇO CARBONO, COM ENCAIXE PARA SOLDA DN SW, PRESSAO 3.000 LBS, DN 1 1/2" X 1 1/4"	SINAPI	UN	1,00000000	58,62	R\$ 58,62
TOTAL Material:						R\$ 59,23

Mão de Obra com Encargos Complementares		Fonte	Unid	Coefficiente	Preço Unitário	Total
---	--	-------	------	--------------	----------------	-------

Hercules Siqueira de Lima
Engenheiro Civil
CREA Nº 112867612-6



Obra: Creche/ Escola de Educação Infantil Tipo 1
Local: Sede do município de Sitio Novo - MA



COMPOSIÇÕES DE PREÇO UNITÁRIO

88248	AUXILIAR DE ENCANADOR OU BOMBEIRO HIDRÁULICO COM ENCARGOS COMPLEMENTARES	SINAPI	H	0,24000000	23,71	R\$ 5,69
88267	ENCANADOR OU BOMBEIRO HIDRÁULICO COM ENCARGOS COMPLEMENTARES	SINAPI	H	0,24000000	28,43	R\$ 6,82
88317	SOLDADOR COM ENCARGOS COMPLEMENTARES	SINAPI	H	0,24000000	29,93	R\$ 7,18
TOTAL Mão de Obra com Encargos Complementares:						R\$ 19,69
VALOR:						R\$ 78,92

FNDE 331	LUVA COM REDUÇÃO, EM AÇO, CONEXÃO SOLDADA, DN 75 X 65 MM, INSTALADO EM PRUMADAS - FORNECIMENTO E INSTALAÇÃO. (UN)					R\$ 299,31
Material		FORTE	UNID	COEFICIENTE	PREÇO UNITÁRIO	TOTAL
11002	ELETRODO REVESTIDO AWS - E6013, DIAMETRO IGUAL A 2,50 MM	SINAPI	KG	0,06700000	21,12	R\$ 1,42
40373	LUVA DE REDUÇÃO EM AÇO CARBONO, COM ENCAIXE PARA SOLDA DN SW, PRESSÃO 3.000 LBS, DN 3" X 2 1/2"	SINAPI	UN	1,00000000	251,52	R\$ 251,52
TOTAL Material:						R\$ 252,94
Mão de Obra com Encargos Complementares		FORTE	UNID	COEFICIENTE	PREÇO UNITÁRIO	TOTAL
88248	AUXILIAR DE ENCANADOR OU BOMBEIRO HIDRÁULICO COM ENCARGOS COMPLEMENTARES	SINAPI	H	0,56500000	23,71	R\$ 13,40
88267	ENCANADOR OU BOMBEIRO HIDRÁULICO COM ENCARGOS COMPLEMENTARES	SINAPI	H	0,56500000	28,43	R\$ 16,06
88317	SOLDADOR COM ENCARGOS COMPLEMENTARES	SINAPI	H	0,56500000	29,93	R\$ 16,91
TOTAL Mão de Obra com Encargos Complementares:						R\$ 46,37
VALOR:						R\$ 299,31

FNDE 334	LUVA COM REDUÇÃO, EM AÇO, CONEXÃO SOLDADA, DN 80 X 38 MM (3" X 2 1/2"), INSTALADO EM PRUMADAS - FORNECIMENTO E INSTALAÇÃO. (UN)					R\$ 228,83
Material		FORTE	UNID	COEFICIENTE	PREÇO UNITÁRIO	TOTAL
11002	ELETRODO REVESTIDO AWS - E6013, DIAMETRO IGUAL A 2,50 MM	SINAPI	KG	0,08900000	21,12	R\$ 1,88
40373	LUVA DE REDUÇÃO EM AÇO CARBONO, COM ENCAIXE PARA SOLDA DN SW, PRESSÃO 3.000 LBS, DN 3" X 2 1/2"	SINAPI	UN	0,70000000	251,52	R\$ 176,06
TOTAL Material:						R\$ 177,94
Mão de Obra com Encargos Complementares		FORTE	UNID	COEFICIENTE	PREÇO UNITÁRIO	TOTAL
88248	AUXILIAR DE ENCANADOR OU BOMBEIRO HIDRÁULICO COM ENCARGOS COMPLEMENTARES	SINAPI	H	0,62000000	23,71	R\$ 14,70
88267	ENCANADOR OU BOMBEIRO HIDRÁULICO COM ENCARGOS COMPLEMENTARES	SINAPI	H	0,62000000	28,43	R\$ 17,63
88317	SOLDADOR COM ENCARGOS COMPLEMENTARES	SINAPI	H	0,62000000	29,93	R\$ 18,56
TOTAL Mão de Obra com Encargos Complementares:						R\$ 50,89
VALOR:						R\$ 228,83

FNDE 335	LUVA COM REDUÇÃO, EM AÇO, CONEXÃO SOLDADA, DN 80 X 40 MM, INSTALADO EM PRUMADAS - FORNECIMENTO E INSTALAÇÃO (UN)					R\$ 253,99
Material		FORTE	UNID	COEFICIENTE	PREÇO UNITÁRIO	TOTAL
11002	ELETRODO REVESTIDO AWS - E6013, DIAMETRO IGUAL A 2,50 MM	SINAPI	KG	0,08900000	21,12	R\$ 1,88
40373	LUVA DE REDUÇÃO EM AÇO CARBONO, COM ENCAIXE PARA SOLDA DN SW, PRESSÃO 3.000 LBS, DN 3" X 2 1/2"	SINAPI	UN	0,80000000	251,52	R\$ 201,27
TOTAL Material:						R\$ 203,10

Hercules Jacques de Lima
Engenheiro Civil
CREA Nº 112067612-6



Obra: Creche/ Escola de Educação Infantil Tipo 1
Local: Sede do município de Sitio Novo - MA



COMPOSIÇÕES DE PREÇO UNITÁRIO

Mão de Obra com Encargos Complementares		FORTE	UNID	COEFICIENTE	PREÇO UNITÁRIO	TOTAL
88248	AUXILIAR DE ENCANADOR OU BOMBEIRO HIDRÁULICO COM ENCARGOS COMPLEMENTARES	SINAPI	H	0,62000000	23,71	R\$ 14,70
88267	ENCANADOR OU BOMBEIRO HIDRÁULICO COM ENCARGOS COMPLEMENTARES	SINAPI	H	0,62000000	28,43	R\$ 17,63
88317	SOLDADOR COM ENCARGOS COMPLEMENTARES	SINAPI	H	0,62000000	29,93	R\$ 18,56
TOTAL Mão de Obra com Encargos Complementares:						R\$ 50,89
VALOR:						R\$ 253,99

FNDE 336	LUVA COM REDUÇÃO, EM AÇO, CONEXÃO SOLDADA, DN 80 X 50 MM, INSTALADO EM PRUMADAS - FORNECIMENTO E INSTALAÇÃO. (UN)					
Material		FORTE	UNID	COEFICIENTE	PREÇO UNITÁRIO	TOTAL
11002	ELETRODO REVESTIDO AWS - E6013, DIAMETRO IGUAL A 2,50 MM	SINAPI	KG	0,08900000	21,12	R\$ 1,88
40373	LUVA DE REDUÇÃO EM AÇO CARBONO, COM ENCAIXE PARA SOLDA DN SW, PRESSÃO 3.000 LBS, DN 3" X 2 1/2"	SINAPI	UN	0,90000000	251,52	R\$ 226,37
TOTAL Material:						R\$ 228,25

Mão de Obra com Encargos Complementares		FORTE	UNID	COEFICIENTE	PREÇO UNITÁRIO	TOTAL
88248	AUXILIAR DE ENCANADOR OU BOMBEIRO HIDRÁULICO COM ENCARGOS COMPLEMENTARES	SINAPI	H	0,62000000	23,71	R\$ 14,70
88267	ENCANADOR OU BOMBEIRO HIDRÁULICO COM ENCARGOS COMPLEMENTARES	SINAPI	H	0,62000000	28,43	R\$ 17,63
88317	SOLDADOR COM ENCARGOS COMPLEMENTARES	SINAPI	H	0,62000000	29,93	R\$ 18,56
TOTAL Mão de Obra com Encargos Complementares:						R\$ 50,89
VALOR:						R\$ 279,14

FNDE 337	TE DE REDUÇÃO DE FERRO GALVANIZADO, COM ROSCA BSP, DE 1" X 3/4" (UN)					R\$ 54,79
Material		FORTE	UNID	COEFICIENTE	PREÇO UNITÁRIO	TOTAL
11002	ELETRODO REVESTIDO AWS - E6013, DIAMETRO IGUAL A 2,50 MM	SINAPI	KG	0,08900000	21,12	R\$ 1,88
6303	TE DE REDUÇÃO DE FERRO GALVANIZADO, COM ROSCA BSP, DE 1" X 3/4"	SINAPI	UN	1,00000000	28,29	R\$ 28,29
TOTAL Material:						R\$ 30,17

Mão de Obra com Encargos Complementares		FORTE	UNID	COEFICIENTE	PREÇO UNITÁRIO	TOTAL
88248	AUXILIAR DE ENCANADOR OU BOMBEIRO HIDRÁULICO COM ENCARGOS COMPLEMENTARES	SINAPI	H	0,30000000	23,71	R\$ 7,11
88267	ENCANADOR OU BOMBEIRO HIDRÁULICO COM ENCARGOS COMPLEMENTARES	SINAPI	H	0,30000000	28,43	R\$ 8,53
88317	SOLDADOR COM ENCARGOS COMPLEMENTARES	SINAPI	H	0,30000000	29,93	R\$ 8,98
TOTAL Mão de Obra com Encargos Complementares:						R\$ 24,62
VALOR:						R\$ 54,79

FNDE 338	TE DE REDUÇÃO DE FERRO GALVANIZADO, COM ROSCA BSP, DE 1" X 3/4" (UN)					R\$ 81,43
Material		FORTE	UNID	COEFICIENTE	PREÇO UNITÁRIO	TOTAL
11002	ELETRODO REVESTIDO AWS - E6013, DIAMETRO IGUAL A 2,50 MM	SINAPI	KG	0,08900000	21,12	R\$ 1,88

Hercules Siqueira de Lima
Engenheiro Civil
CREA Nº 112867612-6



Obra: Creche/ Escola de Educação Infantil Tipo 1
Local: Sede do município de Sítio Novo - MA



COMPOSIÇÕES DE PREÇO UNITÁRIO

6319	TE DE REDUCAO DE FERRO GALVANIZADO, COM ROSCA BSP, DE 1 1/2" X 1"	SINAPI	UN	1,00000000	54,93	R\$ 54,93
TOTAL Material:						R\$ 56,81
Mão de Obra com Encargos Complementares		FORTE	UNID	COEFICIENTE	PREÇO UNITÁRIO	TOTAL
88248	AUXILIAR DE ENCANADOR OU BOMBEIRO HIDRÁULICO COM ENCARGOS COMPLEMENTARES	SINAPI	H	0,30000000	23,71	R\$ 7,11
88267	ENCANADOR OU BOMBEIRO HIDRÁULICO COM ENCARGOS COMPLEMENTARES	SINAPI	H	0,30000000	28,43	R\$ 8,53
88317	SOLDADOR COM ENCARGOS COMPLEMENTARES	SINAPI	H	0,30000000	29,93	R\$ 8,98
TOTAL Mão de Obra com Encargos Complementares:						R\$ 24,62
VALOR:						R\$ 81,43

339	TE DE REDUCAO DE FERRO GALVANIZADO, COM ROSCA BSP, DE 2 1/2" X 1" (UN)					R\$ 178,49
Material		FORTE	UNID	COEFICIENTE	PREÇO UNITÁRIO	TOTAL
11002	ELETRODO REVESTIDO AWS - E6013, DIAMETRO IGUAL A 2,50 MM	SINAPI	KG	0,08900000	21,12	R\$ 1,88
6307	TE DE REDUCAO DE FERRO GALVANIZADO, COM ROSCA BSP, DE 2 1/2" X 1"	SINAPI	UN	1,00000000	151,99	R\$ 151,99
TOTAL Material:						R\$ 153,87
Mão de Obra com Encargos Complementares		FORTE	UNID	COEFICIENTE	PREÇO UNITÁRIO	TOTAL
88248	AUXILIAR DE ENCANADOR OU BOMBEIRO HIDRÁULICO COM ENCARGOS COMPLEMENTARES	SINAPI	H	0,30000000	23,71	R\$ 7,11
88267	ENCANADOR OU BOMBEIRO HIDRÁULICO COM ENCARGOS COMPLEMENTARES	SINAPI	H	0,30000000	28,43	R\$ 8,53
88317	SOLDADOR COM ENCARGOS COMPLEMENTARES	SINAPI	H	0,30000000	29,93	R\$ 8,98
TOTAL Mão de Obra com Encargos Complementares:						R\$ 24,62
VALOR:						R\$ 178,49

FNDE 340	TE DE REDUCAO DE FERRO GALVANIZADO, COM ROSCA BSP, DE 2 1/2" X 1 1/2 (UN)					R\$ 178,49
Material		FORTE	UNID	COEFICIENTE	PREÇO UNITÁRIO	TOTAL
11002	ELETRODO REVESTIDO AWS - E6013, DIAMETRO IGUAL A 2,50 MM	SINAPI	KG	0,08900000	21,12	R\$ 1,88
6308	TE DE REDUCAO DE FERRO GALVANIZADO, COM ROSCA BSP, DE 2 1/2" X 1 1/2"	SINAPI	UN	1,00000000	151,99	R\$ 151,99
TOTAL Material:						R\$ 153,87
Mão de Obra com Encargos Complementares		FORTE	UNID	COEFICIENTE	PREÇO UNITÁRIO	TOTAL
88248	AUXILIAR DE ENCANADOR OU BOMBEIRO HIDRÁULICO COM ENCARGOS COMPLEMENTARES	SINAPI	H	0,30000000	23,71	R\$ 7,11
88267	ENCANADOR OU BOMBEIRO HIDRÁULICO COM ENCARGOS COMPLEMENTARES	SINAPI	H	0,30000000	28,43	R\$ 8,53
88317	SOLDADOR COM ENCARGOS COMPLEMENTARES	SINAPI	H	0,30000000	29,93	R\$ 8,98
TOTAL Mão de Obra com Encargos Complementares:						R\$ 24,62
VALOR:						R\$ 178,49

FNDE 341	TE DE REDUCAO DE FERRO GALVANIZADO, COM ROSCA BSP, DE 2 1/2" X 2" (UN)					R\$ 182,90
Material		FORTE	UNID	COEFICIENTE	PREÇO UNITÁRIO	TOTAL

Mercúrio Siqueira de Lima
Engenheiro Civil
CREA Nº 112067612-6



Obra: Creche/ Escola de Educação Infantil Tipo 1
Local: Sede do município de Sítio Novo - MA



COMPOSIÇÕES DE PREÇO UNITÁRIO

11002	ELETRODO REVESTIDO AWS - E6013, DIAMETRO IGUAL A 2,50 MM	SINAPI	KG	0,08900000	21,12	R\$ 1,88
6309	TE DE REDUCAO DE FERRO GALVANIZADO, COM ROSCA BSP, DE 2 1/2" X 2"	SINAPI	UN	1,00000000	156,40	R\$ 156,40
TOTAL Material:						R\$ 158,28
Mão de Obra com Encargos Complementares						
88248	AUXILIAR DE ENCANADOR OU BOMBEIRO HIDRÁULICO COM ENCARGOS COMPLEMENTARES	SINAPI	H	0,30000000	23,71	R\$ 7,11
88267	ENCANADOR OU BOMBEIRO HIDRÁULICO COM ENCARGOS COMPLEMENTARES	SINAPI	H	0,30000000	28,43	R\$ 8,53
88317	SOLDADOR COM ENCARGOS COMPLEMENTARES	SINAPI	H	0,30000000	29,93	R\$ 8,98
TOTAL Mão de Obra com Encargos Complementares:						R\$ 24,62
VALOR:						R\$ 182,90

FNDE 342	TE DE REDUCAO DE FERRO GALVANIZADO, COM ROSCA BSP, DE 3" X 2 1/2" (UN)					R\$ 245,12
Material						
11002	ELETRODO REVESTIDO AWS - E6013, DIAMETRO IGUAL A 2,50 MM	SINAPI	KG	0,08900000	21,12	R\$ 1,88
6314	TE DE REDUCAO DE FERRO GALVANIZADO, COM ROSCA BSP, DE 3" X 2 1/2"	SINAPI	UN	1,00000000	218,62	R\$ 218,62
TOTAL Material:						R\$ 220,50
Mão de Obra com Encargos Complementares						
88248	AUXILIAR DE ENCANADOR OU BOMBEIRO HIDRÁULICO COM ENCARGOS COMPLEMENTARES	SINAPI	H	0,30000000	23,71	R\$ 7,11
88267	ENCANADOR OU BOMBEIRO HIDRÁULICO COM ENCARGOS COMPLEMENTARES	SINAPI	H	0,30000000	28,43	R\$ 8,53
88317	SOLDADOR COM ENCARGOS COMPLEMENTARES	SINAPI	H	0,30000000	29,93	R\$ 8,98
TOTAL Mão de Obra com Encargos Complementares:						R\$ 24,62
VALOR:						R\$ 245,12

FNDE 344	LUA DE REDUCAO DE FERRO GALVANIZADO, COM ROSCA BSP MACHO/FEMEA, DE 3/4" X 1/2" (UN)					R\$ 29,24
Material						
11002	ELETRODO REVESTIDO AWS - E6013, DIAMETRO IGUAL A 2,50 MM	SINAPI	KG	0,08900000	21,12	R\$ 1,88
12410	LUA DE REDUCAO DE FERRO GALVANIZADO, COM ROSCA BSP MACHO/FEMEA, DE 3/4" X 1/2"	SINAPI	UN	1,00000000	15,05	R\$ 15,05
TOTAL Material:						R\$ 16,93
Mão de Obra com Encargos Complementares						
88248	AUXILIAR DE ENCANADOR OU BOMBEIRO HIDRÁULICO COM ENCARGOS COMPLEMENTARES	SINAPI	H	0,15000000	23,71	R\$ 3,56
88267	ENCANADOR OU BOMBEIRO HIDRÁULICO COM ENCARGOS COMPLEMENTARES	SINAPI	H	0,15000000	28,43	R\$ 4,26
88317	SOLDADOR COM ENCARGOS COMPLEMENTARES	SINAPI	H	0,15000000	29,93	R\$ 4,49
TOTAL Mão de Obra com Encargos Complementares:						R\$ 12,31
VALOR:						R\$ 29,24

FNDE 345	BUCHA DE REDUCAO DE FERRO GALVANIZADO, COM ROSCA BSP, DE 3/4" X 1/2" (UN)					R\$ 21,90
----------	---	--	--	--	--	-----------



Hercules Siqueira de Lima
Engenheiro Civil
CREA Nº 112067612-6



Obra: Creche/ Escola de Educação Infantil Tipo 1
Local: Sede do município de Sítio Novo - MA



COMPOSIÇÕES DE PREÇO UNITÁRIO

Material		FONTE	UNID	COEFICIENTE	PREÇO UNITÁRIO	TOTAL
779	BUCHA DE REDUÇÃO DE FERRO GALVANIZADO, COM ROSCA BSP, DE 3/4" X 1/2"	SINAPI	UN	1,00000000	7,71	R\$ 7,71
11002	ELETRODO REVESTIDO AWS - E6013, DIAMETRO IGUAL A 2,50 MM	SINAPI	KG	0,08900000	21,12	R\$ 1,88
TOTAL Material:						R\$ 9,59

Mão de Obra com Encargos Complementares		FONTE	UNID	COEFICIENTE	PREÇO UNITÁRIO	TOTAL
88248	AUXILIAR DE ENCANADOR OU BOMBEIRO HIDRÁULICO COM ENCARGOS COMPLEMENTARES	SINAPI	H	0,15000000	23,71	R\$ 3,56
88267	ENCANADOR OU BOMBEIRO HIDRÁULICO COM ENCARGOS COMPLEMENTARES	SINAPI	H	0,15000000	28,43	R\$ 4,26
88317	SOLDADOR COM ENCARGOS COMPLEMENTARES	SINAPI	H	0,15000000	29,93	R\$ 4,49
TOTAL Mão de Obra com Encargos Complementares:						R\$ 12,31
VALOR:						R\$ 21,90

FNDE 350	TERMINAL METALICO A PRESSAO PARA 1 CABO DE 35 MM2 (UND)					R\$ 18,12
Material		FONTE	UNID	COEFICIENTE	PREÇO UNITÁRIO	TOTAL
1587	TERMINAL METALICO A PRESSAO PARA 1 CABO DE 35 MM2, COM 1 FURO DE FIXACAO	SINAPI	UN	1,00000000	7,26	R\$ 7,26
TOTAL Material:						R\$ 7,26

Mão de Obra com Encargos Complementares		FONTE	UNID	COEFICIENTE	PREÇO UNITÁRIO	TOTAL
88247	AUXILIAR DE ELETRICISTA COM ENCARGOS COMPLEMENTARES	SINAPI	H	0,20000000	24,74	R\$ 4,95
88264	ELETRICISTA COM ENCARGOS COMPLEMENTARES	SINAPI	H	0,20000000	29,56	R\$ 5,91
TOTAL Mão de Obra com Encargos Complementares:						R\$ 10,86
VALOR:						R\$ 18,12

FNDE 347	ARRUELA EM ALUMINIO, COM ROSCA, DE 1 1/2", PARA ELETRODUTO (UND)					R\$ 5,06
Material		FONTE	UNID	COEFICIENTE	PREÇO UNITÁRIO	TOTAL
39212	ARRUELA EM ALUMINIO, COM ROSCA, DE 1 1/2", PARA ELETRODUTO	SINAPI	UN	1,00000000	2,34	R\$ 2,34
TOTAL Material:						R\$ 2,34

Mão de Obra com Encargos Complementares		FONTE	UNID	COEFICIENTE	PREÇO UNITÁRIO	TOTAL
88247	AUXILIAR DE ELETRICISTA COM ENCARGOS COMPLEMENTARES	SINAPI	H	0,05000000	24,74	R\$ 1,24
88264	ELETRICISTA COM ENCARGOS COMPLEMENTARES	SINAPI	H	0,05000000	29,56	R\$ 1,48
TOTAL Mão de Obra com Encargos Complementares:						R\$ 2,72
VALOR:						R\$ 5,06

FNDE 353	ARRUELA EM ALUMINIO (UND)					R\$ 1,99
Material		FONTE	UNID	COEFICIENTE	PREÇO UNITÁRIO	TOTAL
379	ARRUELA QUADRADA EM ACO GALVANIZADO, DIMENSAO = 38 MM, ESPESSURA = 3MM, DIAMETRO DO FURO = 18 MM	SINAPI	UN	1,00000000	1,44	R\$ 1,44
TOTAL Material:						R\$ 1,44

Hercules Siqueira de Lima
Engenheiro Civil
CREA Nº 112007612-6



Obra: Creche/ Escola de Educação Infantil Tipo 1

Local: Sede do município de Sítio Novo - MA



COMPOSIÇÕES DE PREÇO UNITÁRIO

Mão de Obra com Encargos Complementares		FONTE	UNID	COEFICIENTE	PREÇO UNITÁRIO	TOTAL
88247	AUXILIAR DE ELETRICISTA COM ENCARGOS COMPLEMENTARES	SINAPI	H	0,01000000	24,74	R\$ 0,25
88264	ELETRICISTA COM ENCARGOS COMPLEMENTARES	SINAPI	H	0,01000000	29,56	R\$ 0,30
TOTAL Mão de Obra com Encargos Complementares:						R\$ 0,55
VALOR:						R\$ 1,99

FNDE 349	CAIXA DE LUZ "4 X 2" EM ACO ESMALTADA (UN)					R\$ 6,70
Material		FONTE	UNID	COEFICIENTE	PREÇO UNITÁRIO	TOTAL
2556	CAIXA DE LUZ "4 X 2" EM ACO ESMALTADA	SINAPI	UN	1,00000000	1,27	R\$ 1,27
TOTAL Material:						R\$ 1,27

Mão de Obra com Encargos Complementares		FONTE	UNID	COEFICIENTE	PREÇO UNITÁRIO	TOTAL
88247	AUXILIAR DE ELETRICISTA COM ENCARGOS COMPLEMENTARES	SINAPI	H	0,01000000	24,74	R\$ 2,47
88264	ELETRICISTA COM ENCARGOS COMPLEMENTARES	SINAPI	H	0,01000000	29,56	R\$ 2,96
TOTAL Mão de Obra com Encargos Complementares:						R\$ 5,43
VALOR:						R\$ 6,70

FNDE 150	CURVA 135 GRAUS PARA ELETRODUTO, PVC, ROSCÁVEL, DN 38 MM (1 1/2"), PARA CIRCUITOS TERMINAIS, INSTALADA EM PAREDE - FORNECIMENTO E INSTALAÇÃO. (UN)					R\$ 19,86
Material		FONTE	UNID	COEFICIENTE	PREÇO UNITÁRIO	TOTAL
1880	CURVA 135 GRAUS, DE PVC RIGIDO ROSCAVEL, DE 1", PARA ELETRODUTO	SINAPI	UN	1,00000000	3,84	R\$ 3,84
TOTAL Material:						R\$ 3,84

Mão de Obra com Encargos Complementares		FONTE	UNID	COEFICIENTE	PREÇO UNITÁRIO	TOTAL
88247	AUXILIAR DE ELETRICISTA COM ENCARGOS COMPLEMENTARES	SINAPI	H	0,29500000	24,74	R\$ 7,30
88264	ELETRICISTA COM ENCARGOS COMPLEMENTARES	SINAPI	H	0,29500000	29,56	R\$ 8,72
TOTAL Mão de Obra com Encargos Complementares:						R\$ 16,02
VALOR:						R\$ 19,86

FNDE 354	BUCHA DE NYLON (UNO)					R\$ 0,92
Material		FONTE	UNID	COEFICIENTE	PREÇO UNITÁRIO	TOTAL
4374	BUCHA DE NYLON SEM ABA 510	SINAPI	UN	1,00000000	0,37	R\$ 0,37
TOTAL Material:						R\$ 0,37

Mão de Obra com Encargos Complementares		FONTE	UNID	COEFICIENTE	PREÇO UNITÁRIO	TOTAL
88247	AUXILIAR DE ELETRICISTA COM ENCARGOS COMPLEMENTARES	SINAPI	H	0,01000000	24,74	R\$ 0,25
88264	ELETRICISTA COM ENCARGOS COMPLEMENTARES	SINAPI	H	0,01000000	29,56	R\$ 0,30
TOTAL Mão de Obra com Encargos Complementares:						R\$ 0,55
VALOR:						R\$ 0,92

Hercules Siqueira de Lima
Engenheiro Civil
CREA Nº 112067612-6



Obra: Creche/ Escola de Educação Infantil Tipo 1
Local: Sede do município de Sítio Novo - MA



COMPOSIÇÕES DE PREÇO UNITÁRIO

FNDE 355	PARAFUSO DE AÇO ZINCADO COM ROSCA SOBERBA, CABECA CHATA E FENDA SIMPLES, DIAMETRO 4,2 MM, COMPRIMENTO * 32 * MM (UND)					R\$ 0,74
Material		FONTE	UNID	COEFICIENTE	PREÇO UNITÁRIO	TOTAL
4377	PARAFUSO DE AÇO ZINCADO COM ROSCA SOBERBA, CABECA CHATA E FENDA SIMPLES, DIAMETRO 4,2 MM, COMPRIMENTO * 32 * MM	SINAPI	UN	1,00000000	0,19	R\$ 0,19
TOTAL Material:						R\$ 0,19

Mão de Obra com Encargos Complementares		FONTE	UNID	COEFICIENTE	PREÇO UNITÁRIO	TOTAL
88247	AUXILIAR DE ELETRICISTA COM ENCARGOS COMPLEMENTARES	SINAPI	H	0,01000000	24,74	R\$ 0,25
88264	ELETRICISTA COM ENCARGOS COMPLEMENTARES	SINAPI	H	0,01000000	29,56	R\$ 0,30
TOTAL Mão de Obra com Encargos Complementares:						R\$ 0,55
VALOR:						R\$ 0,74

DE 356	PORCA ZINCADA, SEXTAVADA, DIAMETRO 1/4" (UND)					R\$ 0,87
Material		FONTE	UNID	COEFICIENTE	PREÇO UNITÁRIO	TOTAL
39997	PORCA ZINCADA, SEXTAVADA, DIAMETRO 1/4"	SINAPI	UN	1,00000000	0,32	R\$ 0,32
TOTAL Material:						R\$ 0,32

Mão de Obra com Encargos Complementares		FONTE	UNID	COEFICIENTE	PREÇO UNITÁRIO	TOTAL
88247	AUXILIAR DE ELETRICISTA COM ENCARGOS COMPLEMENTARES	SINAPI	H	0,01000000	24,74	R\$ 0,25
88264	ELETRICISTA COM ENCARGOS COMPLEMENTARES	SINAPI	H	0,01000000	29,56	R\$ 0,30
TOTAL Mão de Obra com Encargos Complementares:						R\$ 0,55
VALOR:						R\$ 0,87

FNDE 357	VERGALHAO ZINCADO ROSCA TOTAL, 1/4 " (6,3 MM) (KG)					R\$ 7,22
Material		FONTE	UNID	COEFICIENTE	PREÇO UNITÁRIO	TOTAL
39996	VERGALHAO ZINCADO ROSCA TOTAL, 1/4 " (6,3 MM)	SINAPI	M	1,00000000	4,39	R\$ 4,39
TOTAL Material:						R\$ 4,39

Mão de Obra com Encargos Complementares		FONTE	UNID	COEFICIENTE	PREÇO UNITÁRIO	TOTAL
88238	AJUDANTE DE ARMADOR COM ENCARGOS COMPLEMENTARES	SINAPI	H	0,01400000	24,29	R\$ 0,34
88245	ARMADOR COM ENCARGOS COMPLEMENTARES	SINAPI	H	0,08600000	28,97	R\$ 2,49
TOTAL Mão de Obra com Encargos Complementares:						R\$ 2,83
VALOR:						R\$ 7,22

FNDE 358	ARMAÇÃO VERTICAL COM HASTE E CONTRA-PINO, EM CHAPA DE AÇO GALVANIZADO 3/16", COM 1 ESTRIBO E 1 ISOLADOR (KG)					R\$ 93,17
Material		FONTE	UNID	COEFICIENTE	PREÇO UNITÁRIO	TOTAL
1091	ARMAÇÃO VERTICAL COM HASTE E CONTRA-PINO, EM CHAPA DE AÇO GALVANIZADO 3/16", COM 1 ESTRIBO E 1 ISOLADOR	SINAPI	UN	1,00000000	39,91	R\$ 39,91
TOTAL Material:						R\$ 39,91

Mão de Obra com Encargos Complementares		FONTE	UNID	COEFICIENTE	PREÇO UNITÁRIO	TOTAL
88238	AJUDANTE DE ARMADOR COM ENCARGOS COMPLEMENTARES	SINAPI	H	1,00000000	24,29	R\$ 24,29

Hercules Siqueira de Lima
Engenheiro Civil
CREA Nº 112867612-6



Obra: Creche/ Escola de Educação Infantil Tipo 1
Local: Sede do município de Sítio Novo - MA



COMPOSIÇÕES DE PREÇO UNITÁRIO

88245	ARMADOR COM ENCARGOS COMPLEMENTARES	SINAPI	H	1,00000000	28,97	R\$ 28,97
TOTAL Mão de Obra com Encargos Complementares:						R\$ 53,26
VALOR:						R\$ 93,17

FNDE 359	CABO DE COBRE NU 6 MM2 MEIO-DURO (M)					R\$ 14,81
Material		FONTE	UNID	COEFICIENTE	PREÇO UNITÁRIO	TOTAL
862	CABO DE COBRE NU 10 MM2 MEIO-DURO	SINAPI	M	1,03000000	11,65	R\$ 12,00
21127	FITA ISOLANTE ADESIVA ANTICHAMA, USO ATE 750 V, EM ROLO DE 19 MM X 5 M	SINAPI	UN	0,00940000	3,78	R\$ 0,04
TOTAL Material:						R\$ 12,04

Mão de Obra com Encargos Complementares		FONTE	UNID	COEFICIENTE	PREÇO UNITÁRIO	TOTAL
88247	AUXILIAR DE ELETRICISTA COM ENCARGOS COMPLEMENTARES	SINAPI	H	0,05100000	24,74	R\$ 1,26
88264	ELETRICISTA COM ENCARGOS COMPLEMENTARES	SINAPI	H	0,05100000	29,56	R\$ 1,51
TOTAL Mão de Obra com Encargos Complementares:						R\$ 2,77
VALOR:						R\$ 14,81

FNDE 360	CAIXA DE INSPECAO PARA ATERRAMENTO OU OUTRO USO, EM PVC, DN = 250 X 250 MM (UN)					R\$ 60,51
Material		FONTE	UNID	COEFICIENTE	PREÇO UNITÁRIO	TOTAL
41480	CAIXA DE INSPECAO PARA ATERRAMENTO OU OUTRO USO, EM PVC, DN = 250 X 250 MM	SINAPI	UN	1,00000000	50,61	R\$ 50,61
TOTAL Material:						R\$ 50,61

Mão de Obra com Encargos Complementares		FONTE	UNID	COEFICIENTE	PREÇO UNITÁRIO	TOTAL
88309	PEDREIRO COM ENCARGOS COMPLEMENTARES	SINAPI	H	0,13840000	29,19	R\$ 4,04
88316	SERVENTE COM ENCARGOS COMPLEMENTARES	SINAPI	H	0,10880000	23,52	R\$ 2,56
TOTAL Mão de Obra com Encargos Complementares:						R\$ 6,60

Serviço		FONTE	UNID	COEFICIENTE	PREÇO UNITÁRIO	TOTAL
101618	PREPARO DE FUNDO DE VALA COM LARGURA MENOR QUE 1,5 M, COM CAMADA DE AREIA, LANÇAMENTO MANUAL. AF_08/2020	SINAPI	M3	0,01410000	234,05	R\$ 3,30
TOTAL Serviço:						R\$ 3,30
VALOR:						R\$ 60,51

FNDE 362	CHUMBADOR DE ACO TIPO PARABOLT, * 5/8" X 200* MM, COM PORCA E ARRUELA (UN)					R\$ 32,76
Material		FONTE	UNID	COEFICIENTE	PREÇO UNITÁRIO	TOTAL
13279	CHUMBADOR DE ACO TIPO PARABOLT, * 5/8" X 200* MM, COM PORCA E ARRUELA	SINAPI	KG	1,00000000	21,90	R\$ 21,90
TOTAL Material:						R\$ 21,90

Mão de Obra com Encargos Complementares		FONTE	UNID	COEFICIENTE	PREÇO UNITÁRIO	TOTAL
88247	AUXILIAR DE ELETRICISTA COM ENCARGOS COMPLEMENTARES	SINAPI	H	0,20000000	24,74	R\$ 4,95
88264	ELETRICISTA COM ENCARGOS COMPLEMENTARES	SINAPI	H	0,20000000	29,56	R\$ 5,91

Hercules Siqueira de Lima
Engenheiro Civil
CREA Nº 112867612-6



Obra: Creche/ Escola de Educação Infantil Tipo 1
Local: Sede do município de Sítio Novo - MA



COMPOSIÇÕES DE PREÇO UNITÁRIO

TOTAL Mão de Obra com Encargos Complementares:		R\$ 10,86
VALOR:		R\$ 32,76

FNDE 361	CONECTOR DE ALUMINIO TIPO PRENSA CABO, BITOLA 3/8", PARA CABOS DE DIAMETRO DE 9 A 10 MM (UN)					R\$ 22,88
Material		FORTE	UNID	COEFICIENTE	PREÇO UNITÁRIO	TOTAL
1597	CONECTOR DE ALUMINIO TIPO PRENSA CABO, BITOLA 3/8", PARA CABOS DE DIAMETRO DE 9 A 10 MM	SINAPI	UN	1,00000000	12,76	R\$ 12,76

TOTAL Material: R\$ 12,76

Mão de Obra com Encargos Complementares		FORTE	UNID	COEFICIENTE	PREÇO UNITÁRIO	TOTAL
88247	AUXILIAR DE ELETRICISTA COM ENCARGOS COMPLEMENTARES	SINAPI	H	0,18630000	24,74	R\$ 4,61
88264	ELETRICISTA COM ENCARGOS COMPLEMENTARES	SINAPI	H	0,18630000	29,56	R\$ 5,51

TOTAL Mão de Obra com Encargos Complementares: R\$ 10,12
VALOR: R\$ 22,88

FNDE 364	PARAFUSO DE LATAO COM ROSCA SOBERBA, CABECA CHATA E FENDA SIMPLES, DIAMETRO 3,2 MM, COMPRIMENTO 16 MM (UN)					R\$ 0,74
Material		FORTE	UNID	COEFICIENTE	PREÇO UNITÁRIO	TOTAL
4333	PARAFUSO DE LATAO COM ROSCA SOBERBA, CABECA CHATA E FENDA SIMPLES, DIAMETRO 3,2 MM, COMPRIMENTO 16 MM	SINAPI	UN	1,00000000	0,27	R\$ 0,27

TOTAL Material: R\$ 0,27

Mão de Obra com Encargos Complementares		FORTE	UNID	COEFICIENTE	PREÇO UNITÁRIO	TOTAL
88316	SERVENTE COM ENCARGOS COMPLEMENTARES	SINAPI	H	0,02000000	23,52	R\$ 0,47

TOTAL Mão de Obra com Encargos Complementares: R\$ 0,47
VALOR: R\$ 0,74

FNDE 363	CONECTOR DE ALUMINIO TIPO PRENSA CABO, BITOLA 1", PARA CABOS DE DIAMETRO DE 22,5 A 25 MM (UN)					R\$ 30,16
Material		FORTE	UNID	COEFICIENTE	PREÇO UNITÁRIO	TOTAL
1600	CONECTOR DE ALUMINIO TIPO PRENSA CABO, BITOLA 1", PARA CABOS DE DIAMETRO DE 22,5 A 25 MM	SINAPI	UN	1,00000000	20,04	R\$ 20,04

TOTAL Material: R\$ 20,04

Mão de Obra com Encargos Complementares		FORTE	UNID	COEFICIENTE	PREÇO UNITÁRIO	TOTAL
88247	AUXILIAR DE ELETRICISTA COM ENCARGOS COMPLEMENTARES	SINAPI	H	0,18630000	24,74	R\$ 4,61
88264	ELETRICISTA COM ENCARGOS COMPLEMENTARES	SINAPI	H	0,18630000	29,56	R\$ 5,51

TOTAL Mão de Obra com Encargos Complementares: R\$ 10,12
VALOR: R\$ 30,16

FNDE 22	DISPOSITIVO CONTRA SURTO - DPS 8 KA (UN)					R\$ 75,16
Material		FORTE	UNID	COEFICIENTE	PREÇO UNITÁRIO	TOTAL
39465	DISPOSITIVO DPS CLASSE II, 1 POLO, TENSÃO MÁXIMA DE 175 V, CORRENTE MÁXIMA DE "20" KA (TIPO AC)	SINAPI	UN	1,00000000	64,30	R\$ 64,30

Hercules Siqueira de Lima
Engenheiro Civil
CREA Nº 112067612-6



Obra: Creche/ Escola de Educação Infantil Tipo 1
Local: Sede do município de Sítio Novo - MA



COMPOSIÇÕES DE PREÇO UNITÁRIO

				TOTAL Material:		R\$ 64,30
Mão de Obra com Encargos Complementares		FONTE	UNID	COEFICIENTE	PREÇO UNITÁRIO	TOTAL
88247	AUXILIAR DE ELETRICISTA COM ENCARGOS COMPLEMENTARES	SINAPI	H	0,20000000	24,74	R\$ 4,95
88264	ELETRICISTA COM ENCARGOS COMPLEMENTARES	SINAPI	H	0,20000000	29,56	R\$ 5,91
				TOTAL Mão de Obra com Encargos Complementares:		R\$ 10,86
				VALOR:		R\$ 75,16

FNDE 83	DISJUNTOR TETRAPOLAR TIPO DR, CORRENTE NOMINAL DE 25A - 30mA (UN)					R\$ 169,78
Material		FONTE	UNID	COEFICIENTE	PREÇO UNITÁRIO	TOTAL
39455	DISPOSITIVO DR, 4 POLOS, SENSIBILIDADE DE 30 MA, CORRENTE DE 25 A, TIPO AC	SINAPI	UN	1,00000000	150,76	R\$ 150,76
1571	TERMINAL A COMPRESSAO EM COBRE ESTANHADO PARA CABO 4 MM2, 1 FURO E 1 COMPRESSAO, PARA PARAFUSO DE FIXACAO M5	SINAPI	UN	4,00000000	1,36	R\$ 5,44
				TOTAL Material:		R\$ 156,20
Mão de Obra com Encargos Complementares		FONTE	UNID	COEFICIENTE	PREÇO UNITÁRIO	TOTAL
88247	AUXILIAR DE ELETRICISTA COM ENCARGOS COMPLEMENTARES	SINAPI	H	0,25000000	24,74	R\$ 6,19
88264	ELETRICISTA COM ENCARGOS COMPLEMENTARES	SINAPI	H	0,25000000	29,56	R\$ 7,39
				TOTAL Mão de Obra com Encargos Complementares:		R\$ 13,58
				VALOR:		R\$ 169,78

FNDE 365	DISJUNTOR TETRAPOLAR TIPO DR, CORRENTE NOMINAL DE 40A - 30mA (UN)					R\$ 169,89
Material		FONTE	UNID	COEFICIENTE	PREÇO UNITÁRIO	TOTAL
39456	DISPOSITIVO DR, 4 POLOS, SENSIBILIDADE DE 30 MA, CORRENTE DE 40 A, TIPO AC	SINAPI	UN	1,00000000	150,87	R\$ 150,87
1571	TERMINAL A COMPRESSAO EM COBRE ESTANHADO PARA CABO 4 MM2, 1 FURO E 1 COMPRESSAO, PARA PARAFUSO DE FIXACAO M5	SINAPI	UN	4,00000000	1,36	R\$ 5,44
				TOTAL Material:		R\$ 156,31
Mão de Obra com Encargos Complementares		FONTE	UNID	COEFICIENTE	PREÇO UNITÁRIO	TOTAL
88247	AUXILIAR DE ELETRICISTA COM ENCARGOS COMPLEMENTARES	SINAPI	H	0,25000000	24,74	R\$ 6,19
88264	ELETRICISTA COM ENCARGOS COMPLEMENTARES	SINAPI	H	0,25000000	29,56	R\$ 7,39
				TOTAL Mão de Obra com Encargos Complementares:		R\$ 13,58
				VALOR:		R\$ 169,89

FNDE 84	DISJUNTOR TETRAPOLAR TIPO DR, CORRENTE NOMINAL DE 63A - 30mA (UN)					R\$ 183,49
Material		FONTE	UNID	COEFICIENTE	PREÇO UNITÁRIO	TOTAL
39457	DISPOSITIVO DR, 4 POLOS, SENSIBILIDADE DE 30 MA, CORRENTE DE 63 A, TIPO AC	SINAPI	UN	1,00000000	164,47	R\$ 164,47
1571	TERMINAL A COMPRESSAO EM COBRE ESTANHADO PARA CABO 4 MM2, 1 FURO E 1 COMPRESSAO, PARA PARAFUSO DE FIXACAO M5	SINAPI	UN	4,00000000	1,36	R\$ 5,44
				TOTAL Material:		R\$ 169,91

Mercúles Siqueira de Lima
Engenheiro Civil
CREA Nº 112807612-6



Obra: Creche/ Escola de Educação Infantil Tipo 1
Local: Sede do município de Sítio Novo - MA



COMPOSIÇÕES DE PREÇO UNITÁRIO

Mão de Obra com Encargos Complementares		FORTE	UNID	COEFICIENTE	PREÇO UNITÁRIO	TOTAL
88247	AUXILIAR DE ELETRICISTA COM ENCARGOS COMPLEMENTARES	SINAPI	H	0,25000000	24,74	R\$ 6,19
88264	ELETRICISTA COM ENCARGOS COMPLEMENTARES	SINAPI	H	0,25000000	29,56	R\$ 7,39
TOTAL Mão de Obra com Encargos Complementares:						R\$ 13,58
VALOR:						R\$ 183,49

FNDE 85	DISJUNTOR TETRAPOLAR TIPO DR, CORRENTE NOMINAL DE 80A - 30mA (UN)					R\$ 328,65
Material		FORTE	UNID	COEFICIENTE	PREÇO UNITÁRIO	TOTAL
39458	DISPOSITIVO DR, 4 POLOS, SENSIBILIDADE DE 30 MA, CORRENTE DE 80 A, TIPO AC	SINAPI	UN	1,00000000	306,92	R\$ 306,92
1571	TERMINAL A COMPRESSAO EM COBRE ESTANHADO PARA CABO 4 MM2, 1 FURO E 1 COMPRESSAO, PARA PARAFUSO DE FIXACAO M5	SINAPI	UN	4,00000000	1,36	R\$ 5,44
TOTAL Material:						R\$ 312,36

Mão de Obra com Encargos Complementares		FORTE	UNID	COEFICIENTE	PREÇO UNITÁRIO	TOTAL
88247	AUXILIAR DE ELETRICISTA COM ENCARGOS COMPLEMENTARES	SINAPI	H	0,30000000	24,74	R\$ 7,42
88264	ELETRICISTA COM ENCARGOS COMPLEMENTARES	SINAPI	H	0,30000000	29,56	R\$ 8,87
TOTAL Mão de Obra com Encargos Complementares:						R\$ 16,29
VALOR:						R\$ 328,65

FNDE 24	ELETROCALHA LISA OU PERFURADA EM AÇO GALVANIZADO, LARGURA 200MM E ALTURA 75MM, INCLUSIVE EMENDA E FIXAÇÃO - FORNECIMENTO E INSTALAÇÃO (M)					R\$ 190,69
Material		FORTE	UNID	COEFICIENTE	PREÇO UNITÁRIO	TOTAL
P.04.000.062117	Eletrocalha perfurada galvanizada a fogo, 200x50mm	SP Obras	M	1,00000000	R\$ 71,58	R\$ 71,58
P.04.000.062173	Tampa encaixe para eletrocalha galvanizada a fogo, L= 200mm	SP Obras	M	1,00000000	R\$ 58,24	R\$ 58,24
TOTAL Material:						R\$ 129,82

Mão de Obra com Encargos Complementares		FORTE	UNID	COEFICIENTE	PREÇO UNITÁRIO	TOTAL
88247	AUXILIAR DE ELETRICISTA COM ENCARGOS COMPLEMENTARES	SINAPI	H	0,08520000	24,74	R\$ 2,11
88264	ELETRICISTA COM ENCARGOS COMPLEMENTARES	SINAPI	H	0,08520000	29,56	R\$ 2,52
TOTAL Mão de Obra com Encargos Complementares:						R\$ 4,63

Serviço		FORTE	UNID	COEFICIENTE	PREÇO UNITÁRIO	TOTAL
96562	SUPORTE PARA ELETROCALHA LISA OU PERFURADA EM AÇO GALVANIZADO, LARGURA 400 MM, EM PERFILADO COM COMPRIMENTO DE 45 CM FIXADO EM LAJE, POR METRO DE ELETROCALHA FIXADA. AF_09/2023	SINAPI	M	1,00000000	56,24	R\$ 56,24
TOTAL Serviço:						R\$ 56,24
VALOR:						R\$ 190,69

FNDE 25	ELETROCALHA LISA OU PERFURADA EM AÇO GALVANIZADO, LARGURA 50MM E ALTURA 50MM, INCLUSIVE EMENDA E FIXAÇÃO - FORNECIMENTO E INSTALAÇÃO. (M)					R\$ 115,75
Material		FORTE	UNID	COEFICIENTE	PREÇO UNITÁRIO	TOTAL
P.04.000.062038	Eletrocalha lisa galvanizada a fogo, 50x50mm	SP Obras	M	1,00000000	R\$ 39,37	R\$ 39,37

Mercedes Siqueira de Lima
Engenheira Civil
CREA Nº 112067612-6



Obra: Creche/ Escola de Educação Infantil Tipo 1
Local: Sede do município de Sítio Novo - MA



COMPOSIÇÕES DE PREÇO UNITÁRIO

P.04.000.062170	Tampa encaixe para eletrocalha galvanizada a fogo, L= 50mm	SP Obras	M	1,00000000	R\$ 15,51	R\$ 15,51
				TOTAL Material:		R\$ 54,88
Mão de Obra com Encargos Complementares		FONTES	UNID	COEFICIENTE	PREÇO UNITÁRIO	TOTAL
88247	AUXILIAR DE ELETRICISTA COM ENCARGOS COMPLEMENTARES	SINAPI	H	0,08520000	24,74	R\$ 2,11
88264	ELETRICISTA COM ENCARGOS COMPLEMENTARES	SINAPI	H	0,08520000	29,56	R\$ 2,52
				TOTAL Mão de Obra com Encargos Complementares:		R\$ 4,63
Serviço		FONTES	UNID	COEFICIENTE	PREÇO UNITÁRIO	TOTAL
96562	SUPORTE PARA ELETROCALHA LISA OU PERFURADA EM AÇO GALVANIZADO, LARGURA 400 MM, EM PERFILADO COM COMPRIMENTO DE 45 CM FIXADO EM LAJE, POR METRO DE ELETROCALHA FIXADA. AF_09/2023	SINAPI	M	1,00000000	56,24	R\$ 56,24
				TOTAL Serviço:		R\$ 56,24
				VALOR:		R\$ 115,75

FNDE 346	CABECOTE PARA ENTRADA DE LINHA DE ALIMENTAÇÃO PARA ELETRODUTO (UND)					R\$ 16,83
Material		FONTES	UNID	COEFICIENTE	PREÇO UNITÁRIO	TOTAL
1049	CABECOTE PARA ENTRADA DE LINHA DE ALIMENTAÇÃO PARA ELETRODUTO, EM LIGA DE ALUMÍNIO COM ACABAMENTO ANTI CORROSIVO, COM FIXAÇÃO POR ENCAIXE USO DE 360 GRAUS, DE 1 1/2"	SINAPI	UN	1,00000000	11,40	R\$ 11,40
				TOTAL Material:		R\$ 11,40
Mão de Obra com Encargos Complementares		FONTES	UNID	COEFICIENTE	PREÇO UNITÁRIO	TOTAL
88247	AUXILIAR DE ELETRICISTA COM ENCARGOS COMPLEMENTARES	SINAPI	H	0,10000000	24,74	R\$ 2,47
88264	ELETRICISTA COM ENCARGOS COMPLEMENTARES	SINAPI	H	0,10000000	29,56	R\$ 2,96
				TOTAL Mão de Obra com Encargos Complementares:		R\$ 5,43
				VALOR:		R\$ 16,83

FNDE 366	TÊ HORIZONTAL 90º, PARA ELETROCALHA, LISA OU PERFURADA EM AÇO GALVANIZADO, LARGURA DE 200MM E ALTURA DE 50MM - FORNECIMENTO E INSTALAÇÃO. (UN)					R\$ 134,59
Material		FONTES	UNID	COEFICIENTE	PREÇO UNITÁRIO	TOTAL
13348	ARRUELA EM AÇO GALVANIZADO, DIÂMETRO EXTERNO = 35MM, ESPESSURA = 3MM, DIÂMETRO DO FURO = 18MM	SINAPI	UN	50,40000000	1,64	R\$ 82,66
39997	PORCA ZINCADA, SEXTAVADA, DIÂMETRO 1/4"	SINAPI	UN	25,20000000	0,32	R\$ 8,06
P.04.000.062190	Suporte para eletrocalha galvanizada a fogo, 200x50mm	SP Obras	UN	1,00000000	R\$ 16,11	R\$ 16,11
				TOTAL Material:		R\$ 106,83
Mão de Obra com Encargos Complementares		FONTES	UNID	COEFICIENTE	PREÇO UNITÁRIO	TOTAL
88247	AUXILIAR DE ELETRICISTA COM ENCARGOS COMPLEMENTARES	SINAPI	H	0,51130000	24,74	R\$ 12,65
88264	ELETRICISTA COM ENCARGOS COMPLEMENTARES	SINAPI	H	0,51130000	29,56	R\$ 15,11
				TOTAL Mão de Obra com Encargos Complementares:		R\$ 27,76
				VALOR:		R\$ 134,59

Hercules Siqueira de Lima
Engenheiro Civil
CREA Nº 112867612-6





Obra: Creche/ Escola de Educação Infantil Tipo 1

Local: Sede do município de Sítio Novo - MA



COMPOSIÇÕES DE PREÇO UNITÁRIO

FNDE 367	TÊ HORIZONTAL 90º, PARA ELETROCALHA, LISA OU PERFURADA EM AÇO GALVANIZADO, LARGURA DE 50MM E ALTURA DE 50MM - FORNECIMENTO E INSTALAÇÃO. (UN)					R\$ 125,82
Material		FORTE	UNID	COEFICIENTE	PREÇO UNITÁRIO	TOTAL
13348	ARRUELA EM AÇO GALVANIZADO, DIAMETRO EXTERNO = 35MM, ESPESSURA = 3MM, DIAMETRO DO FURO = 18MM	SINAPI	UN	50,40000000	1,64	R\$ 82,66
39997	PORCA ZINCADA, SEXTAVADA, DIAMETRO 1/4"	SINAPI	UN	25,20000000	0,32	R\$ 8,06
P.04.000.062187	Suporte para eletrocalha galvanizado a fogo, 50x50mm	SP Obras	UN	1,00000000	R\$ 7,34	R\$ 7,34
TOTAL Material:						R\$ 98,06

Mão de Obra com Encargos Complementares		FORTE	UNID	COEFICIENTE	PREÇO UNITÁRIO	TOTAL
88247	AUXILIAR DE ELETRICISTA COM ENCARGOS COMPLEMENTARES	SINAPI	H	0,51130000	24,74	R\$ 12,65
88264	ELETRICISTA COM ENCARGOS COMPLEMENTARES	SINAPI	H	0,51130000	29,56	R\$ 15,11
TOTAL Mão de Obra com Encargos Complementares:						R\$ 27,76
VALOR:						R\$ 125,82

FNDE 368	TÊ HORIZONTAL 90º, PARA ELETROCALHA, LISA OU PERFURADA EM AÇO GALVANIZADO, LARGURA DE 200MM E ALTURA DE 75MM - FORNECIMENTO E INSTALAÇÃO. (UN)					R\$ 137,10
Material		FORTE	UNID	COEFICIENTE	PREÇO UNITÁRIO	TOTAL
13348	ARRUELA EM AÇO GALVANIZADO, DIAMETRO EXTERNO = 35MM, ESPESSURA = 3MM, DIAMETRO DO FURO = 18MM	SINAPI	UN	50,40000000	1,64	R\$ 82,66
39997	PORCA ZINCADA, SEXTAVADA, DIAMETRO 1/4"	SINAPI	UN	25,20000000	0,32	R\$ 8,06
P.04.000.062191	Suporte para eletrocalha galvanizado a fogo, 250x50mm	SP Obras	UN	1,00000000	R\$ 18,62	R\$ 18,62
TOTAL Material:						R\$ 109,34

Mão de Obra com Encargos Complementares		FORTE	UNID	COEFICIENTE	PREÇO UNITÁRIO	TOTAL
88247	AUXILIAR DE ELETRICISTA COM ENCARGOS COMPLEMENTARES	SINAPI	H	0,51130000	24,74	R\$ 12,65
88264	ELETRICISTA COM ENCARGOS COMPLEMENTARES	SINAPI	H	0,51130000	29,56	R\$ 15,11
TOTAL Mão de Obra com Encargos Complementares:						R\$ 27,76
VALOR:						R\$ 137,10

FNDE 369	CRUZETA DE FERRO GALVANIZADO, COM ROSCA BSP, DE 2" (UND)					R\$ 134,52
Material		FORTE	UNID	COEFICIENTE	PREÇO UNITÁRIO	TOTAL
1650	CRUZETA DE FERRO GALVANIZADO, COM ROSCA BSP, DE 2"	SINAPI	UN	1,00000000	118,23	R\$ 118,23
TOTAL Material:						R\$ 118,23

Mão de Obra com Encargos Complementares		FORTE	UNID	COEFICIENTE	PREÇO UNITÁRIO	TOTAL
88247	AUXILIAR DE ELETRICISTA COM ENCARGOS COMPLEMENTARES	SINAPI	H	0,30000000	24,74	R\$ 7,42
88264	ELETRICISTA COM ENCARGOS COMPLEMENTARES	SINAPI	H	0,30000000	29,56	R\$ 8,87
TOTAL Mão de Obra com Encargos Complementares:						R\$ 16,29
VALOR:						R\$ 134,52

FNDE 371	TAMPAO / TERMINAL / PLUG, D = 4" , PARA DUTO CORRUGADO PEAD (UN)					R\$ 24,71
Material		FORTE	UNID	COEFICIENTE	PREÇO UNITÁRIO	TOTAL

Mercedes Siqueira de Lima
Engenheira Civil
CREA Nº 112867612-6



Obra: Creche/ Escola de Educação Infantil Tipo 1
Local: Sede do município de Sitio Novo - MA



COMPOSIÇÕES DE PREÇO UNITÁRIO

21127	FITA ISOLANTE ADESIVA ANTICHAMA, USO ATE 750 V, EM ROLO DE 19 MM X 5 M	SINAPI	UN	0,10000000	3,78	R\$ 0,38
2662	TAMPAO / TERMINAL / PLUG, D = 4" , PARA DUTO CORRUGADO PEAD (CABEAMENTO SUBTERRANEO)	SINAPI	UN	1,00000000	16,51	R\$ 16,51
TOTAL Material:						R\$ 16,89
Mão de Obra com Encargos Complementares						
		FORTE	UNID	COEFICIENTE	PREÇO UNITÁRIO	TOTAL
88248	AUXILIAR DE ENCANADOR OU BOMBEIRO HIDRÁULICO COM ENCARGOS COMPLEMENTARES	SINAPI	H	0,15000000	23,71	R\$ 3,56
88267	ENCANADOR OU BOMBEIRO HIDRÁULICO COM ENCARGOS COMPLEMENTARES	SINAPI	H	0,15000000	28,43	R\$ 4,26
TOTAL Mão de Obra com Encargos Complementares:						R\$ 7,82
VALOR:						R\$ 24,71

FNDE 370	TAMPAO / TERMINAL / PLUG, D = 2" , PARA DUTO CORRUGADO PEAD (UN)					R\$ 17,14
Material						
		FORTE	UNID	COEFICIENTE	PREÇO UNITÁRIO	TOTAL
21127	FITA ISOLANTE ADESIVA ANTICHAMA, USO ATE 750 V, EM ROLO DE 19 MM X 5 M	SINAPI	UN	0,05000000	3,78	R\$ 0,19
2668	TAMPAO / TERMINAL / PLUG, D = 2" , PARA DUTO CORRUGADO PEAD (CABEAMENTO SUBTERRANEO)	SINAPI	UN	1,00000000	9,13	R\$ 9,13
TOTAL Material:						R\$ 9,32
Mão de Obra com Encargos Complementares						
		FORTE	UNID	COEFICIENTE	PREÇO UNITÁRIO	TOTAL
88248	AUXILIAR DE ENCANADOR OU BOMBEIRO HIDRÁULICO COM ENCARGOS COMPLEMENTARES	SINAPI	H	0,15000000	23,71	R\$ 3,56
88267	ENCANADOR OU BOMBEIRO HIDRÁULICO COM ENCARGOS COMPLEMENTARES	SINAPI	H	0,15000000	28,43	R\$ 4,26
TOTAL Mão de Obra com Encargos Complementares:						R\$ 7,82
VALOR:						R\$ 17,14

FNDE 372	ELETRODUTO FLEXÍVEL CORRUGADO, PEAD, DN 100 (5"), PARA REDE ENTERRADA DE DISTRIBUIÇÃO DE ENERGIA ELÉTRICA - FORNECIMENTO E INSTALAÇÃO. (M)					R\$ 29,45
Material						
		FORTE	UNID	COEFICIENTE	PREÇO UNITÁRIO	TOTAL
39248	ELETRODUTO/DUTO PEAD FLEXIVEL PAREDE SIMPLES, CORRUGACAO HELICOIDAL, COR PRETA, SEM ROSCA, DE 4", CRC 680 N, PARA CABEAMENTO SUBTERRANEO (NBR 15715)	SINAPI	M	1,30000000	15,46	R\$ 20,10
TOTAL Material:						R\$ 20,10
Mão de Obra com Encargos Complementares						
		FORTE	UNID	COEFICIENTE	PREÇO UNITÁRIO	TOTAL
88247	AUXILIAR DE ELETRICISTA COM ENCARGOS COMPLEMENTARES	SINAPI	H	0,17210000	24,74	R\$ 4,26
88264	ELETRICISTA COM ENCARGOS COMPLEMENTARES	SINAPI	H	0,17210000	29,56	R\$ 5,09
TOTAL Mão de Obra com Encargos Complementares:						R\$ 9,35
VALOR:						R\$ 29,45

FNDE 26	ELETRODUTO RÍGIDO ROSCÁVEL, PVC, DN 20 MM (1 1/2"), PARA CIRCUITOS TERMINAIS, INSTALADO EM PAREDE - FORNECIMENTO E INSTALAÇÃO. AF_03/2023 (M)					R\$ 19,88
Material						
		FORTE	UNID	COEFICIENTE	PREÇO UNITÁRIO	TOTAL

Hercules Siqueira de Lima
Engenheiro Civil
CREA Nº 112867612-6



Obra: Creche/ Escola de Educação Infantil Tipo 1
Local: Sede do município de Sítio Novo - MA



COMPOSIÇÕES DE PREÇO UNITÁRIO

2680	ELETRODUTO DE PVC RÍGIDO ROSCAVEL DE 1 1/2", SEM LUVA	SINAPI	M	1,01700000	10,85	R\$ 11,03
TOTAL Material:						R\$ 11,03
Mão de Obra com Encargos Complementares						
		FORTE	UNID	COEFICIENTE	PREÇO UNITÁRIO	TOTAL
88247	AUXILIAR DE ELETRICISTA COM ENCARGOS COMPLEMENTARES	SINAPI	H	0,16300000	24,74	R\$ 4,03
88264	ELETRICISTA COM ENCARGOS COMPLEMENTARES	SINAPI	H	0,16300000	29,56	R\$ 4,82
TOTAL Mão de Obra com Encargos Complementares:						R\$ 8,85
VALOR:						R\$ 19,88

FNDE 27	ELETRODUTO RÍGIDO, EM AÇO ZINCADO OU GALVANIZADO, TIPO LEVE, DN=3/4", APARENTE - FORNECIMENTO E INSTALAÇÃO. AF_10/2022 (M)					R\$ 34,98
Material						
		FORTE	UNID	COEFICIENTE	PREÇO UNITÁRIO	TOTAL
11128	ELETRODUTO EM AÇO GALVANIZADO ELETROLÍTICO, LEVE, DIÂMETRO 3/4", PAREDE DE 0,90 MM	SINAPI	M	1,05000000	6,83	R\$ 7,17
TOTAL Material:						R\$ 7,17

Mão de Obra com Encargos Complementares						
		FORTE	UNID	COEFICIENTE	PREÇO UNITÁRIO	TOTAL
88247	AUXILIAR DE ELETRICISTA COM ENCARGOS COMPLEMENTARES	SINAPI	H	0,25100000	24,74	R\$ 6,21
88264	ELETRICISTA COM ENCARGOS COMPLEMENTARES	SINAPI	H	0,33110000	29,56	R\$ 9,79
TOTAL Mão de Obra com Encargos Complementares:						R\$ 16,00

Serviço		FORTE	UNID	COEFICIENTE	PREÇO UNITÁRIO	TOTAL
91170	FIXAÇÃO DE TUBOS HORIZONTAIS DE PVC ÁGUA, PVC ESGOTO, PVC ÁGUA PLUVIAL, CPVC, PPR, COBRE OU AÇO, DIÂMETROS MENORES OU IGUAIS A 40 MM, COM ABRAÇADEIRA METÁLICA RÍGIDA TIPO U PERFIL 1 1/4", FIXADA EM PERFILADO EM LAJE. AF_09/2023_PS	SINAPI	M	1,00000000	11,81	R\$ 11,81
TOTAL Serviço:						R\$ 11,81
VALOR:						R\$ 34,98

FNDE 373	GANCHO PARA PERFILADO 44X32 MM (M)					R\$ 21,26
Material						
		FORTE	UNID	COEFICIENTE	PREÇO UNITÁRIO	TOTAL
407	GANCHO OLHAL EM AÇO GALVANIZADO, ESPESSURA 16MM, ABERTURA 21MM	SINAPI	UN	1,00000000	18,54	R\$ 18,54
TOTAL Material:						R\$ 18,54
Mão de Obra com Encargos Complementares						
		FORTE	UNID	COEFICIENTE	PREÇO UNITÁRIO	TOTAL
88247	AUXILIAR DE ELETRICISTA COM ENCARGOS COMPLEMENTARES	SINAPI	H	0,05000000	24,74	R\$ 1,24
88264	ELETRICISTA COM ENCARGOS COMPLEMENTARES	SINAPI	H	0,05000000	29,56	R\$ 1,48
TOTAL Mão de Obra com Encargos Complementares:						R\$ 2,72
VALOR:						R\$ 21,26

FNDE 32	PERFILADO PERFURADO 38X38 MM (M)					R\$ 59,99
Material						
		FORTE	UNID	COEFICIENTE	PREÇO UNITÁRIO	TOTAL
39028	PERFILADO PERFURADO SIMPLES 38 X 38 MM, CHAPA 22	SINAPI	M	1,00000000	11,44	R\$ 11,44
TOTAL Material:						R\$ 11,44

Hercules Siqueira de Lima
Engenheiro Civil
CREA Nº 112067612-6



Obra: Creche/ Escola de Educação Infantil Tipo 1
Local: Sede do município de Sítio Novo - MA



COMPOSIÇÕES DE PREÇO UNITÁRIO

Mão de Obra com Encargos Complementares		FONTE	UNID	COEFICIENTE	PREÇO UNITÁRIO	TOTAL
88243	AJUDANTE ESPECIALIZADO COM ENCARGOS COMPLEMENTARES	SINAPI	H	0,90000000	24,39	R\$ 21,95
88264	ELETRICISTA COM ENCARGOS COMPLEMENTARES	SINAPI	H	0,90000000	29,56	R\$ 26,60
TOTAL Mão de Obra com Encargos Complementares:						R\$ 48,55
VALOR:						R\$ 59,99

PRÓPRIO 01	LUMINÁRIA ARANDELA TIPO TARTARUGA, COM GRADE, DE SOBREPOR, COM 1 LÂMPADA FLUORESCENTE DE 27 W, SEM REATOR - FORNECIMENTO E INSTALAÇÃO. (UN)					R\$ 121,49
Material		FONTE	UNID	COEFICIENTE	PREÇO UNITÁRIO	TOTAL
PRÓPRIO	LAMPADA FLUORESCENTE COMPACTA 2U BRANCA 15 W, BASE E27 (127/220 V)	SINAPI	UN	1,00000000	R\$ 10,46	R\$ 10,46
88775	LUMINARIA TIPO TARTARUGA PARA AREA EXTERNA EM ALUMINIO, COM GRADE, PARA 1 LAMPADA, BASE E27, POTENCIA MAXIMA 40/60 W (NAO INCLUI LAMPADA)	SINAPI	UN	1,00000000	89,03	R\$ 89,03
TOTAL Material:						R\$ 99,49

Mão de Obra com Encargos Complementares		FONTE	UNID	COEFICIENTE	PREÇO UNITÁRIO	TOTAL
88247	AUXILIAR DE ELETRICISTA COM ENCARGOS COMPLEMENTARES	SINAPI	H	0,22990000	24,74	R\$ 5,69
88264	ELETRICISTA COM ENCARGOS COMPLEMENTARES	SINAPI	H	0,55180000	29,56	R\$ 16,31
TOTAL Mão de Obra com Encargos Complementares:						R\$ 22,00
VALOR:						R\$ 121,49

FNDE 382	REFLETOR EM ALUMÍNIO, DE SUPORTE E ALÇA, COM 1 LÂMPADA VAPOR DE MERCÚRIO DE 150 W, COM REATOR ALTO FATOR DE POTÊNCIA - FORNECIMENTO E INSTALAÇÃO. (UN)					R\$ 318,46
Material		FONTE	UNID	COEFICIENTE	PREÇO UNITÁRIO	TOTAL
PRÓPRIO	LAMPADA VAPOR MERCURIO 125 W (BASE E27)	SINAPI	UN	1,00000000	R\$ 16,38	R\$ 16,38
PRÓPRIO	REATOR INTERNO/INTEGRADO PARA LAMPADA VAPOR METALICO 400 W, ALTO FATOR DE POTENCIA	SINAPI	UN	1,00000000	R\$ 138,15	R\$ 138,15
PRÓPRIO	REFLETOR REDONDO EM ALUMINIO ANODIZADO PARA LAMPADA VAPOR DE MERCURIO/SODIO, CORPO EM ALUMINIO COM PINTURA EPOXI, PARA LAMPADA E-27 DE 300 W, COM SUPORTE REDONDO E ALÇA REGULAVEL PARA FIXACAO.	SINAPI	UN	1,00000000	R\$ 147,33	R\$ 147,33
TOTAL Material:						R\$ 301,86

Mão de Obra com Encargos Complementares		FONTE	UNID	COEFICIENTE	PREÇO UNITÁRIO	TOTAL
88247	AUXILIAR DE ELETRICISTA COM ENCARGOS COMPLEMENTARES	SINAPI	H	0,17350000	24,74	R\$ 4,29
88264	ELETRICISTA COM ENCARGOS COMPLEMENTARES	SINAPI	H	0,41650000	29,56	R\$ 12,31
TOTAL Mão de Obra com Encargos Complementares:						R\$ 16,60
VALOR:						R\$ 318,46

FNDE 383	QUADRO DE DISTRIBUIÇÃO DE ENERGIA EM CHAPA DE AÇO GALVANIZADO, DE EMBUTIR, COM BARRAMENTO TRIFÁSICO, PARA 46 DISJUNTORES DIN 100A - FORNECIMENTO E INSTALAÇÃO. (UN)					R\$ 884,34
Material		FONTE	UNID	COEFICIENTE	PREÇO UNITÁRIO	TOTAL

Hercules Siqueira de Lima
Engenheiro Civil
CREA Nº 112867612-6



Obra: Creche/ Escola de Educação Infantil Tipo 1
Local: Sede do município de Sítio Novo - MA



COMPOSIÇÕES DE PREÇO UNITÁRIO

39763	QUADRO DE DISTRIBUIÇÃO COM BARRAMENTO TRIFÁSICO, DE EMBUTIR, EM CHAPA DE AÇO GALVANIZADO, PARA 48 DISJUNTORES DIN, 100 A	SINAPI	UN	1,00000000	835,91	R\$ 835,91
-------	--	--------	----	------------	--------	------------

TOTAL Material: R\$ 835,91

Mão de Obra com Encargos Complementares		FONTE	UNID	COEFICIENTE	PREÇO UNITÁRIO	TOTAL
88247	AUXILIAR DE ELETRICISTA COM ENCARGOS COMPLEMENTARES	SINAPI	H	0,63840000	24,74	R\$ 15,79
88264	ELETRICISTA COM ENCARGOS COMPLEMENTARES	SINAPI	H	0,63840000	29,56	R\$ 18,87

TOTAL Mão de Obra com Encargos Complementares: R\$ 34,66

Serviço		FONTE	UNID	COEFICIENTE	PREÇO UNITÁRIO	TOTAL
87367	ARGAMASSA TRAÇO 1:1:6 (EM VOLUME DE CIMENTO, CAL E AREIA MÉDIA ÚMIDA) PARA EMBOÇO/MASSA ÚNICA/ASSENTAMENTO DE ALVENARIA DE VEDAÇÃO, PREPARO MANUAL AF_08/2019	SINAPI	M3	0,01890000	728,76	R\$ 13,77

TOTAL Serviço: R\$ 13,77

VALOR: R\$ 884,34

FNDE 384	SWITCH TIPO 48 PORTAS (UN)					R\$ 5.105,76
Material		FONTE	UNID	COEFICIENTE	PREÇO UNITÁRIO	TOTAL
P.17.000.031490	Switch Gigabit 24 portas 10/100/1000 Base TX Layer 2 mínimo com porta de saída em fibra	SP Obras	UN	2,00000000	R\$ 2.203,52	R\$ 4.407,04

TOTAL Material: R\$ 4.407,04

Mão de Obra com Encargos Complementares		FONTE	UNID	COEFICIENTE	PREÇO UNITÁRIO	TOTAL
88247	AUXILIAR DE ELETRICISTA COM ENCARGOS COMPLEMENTARES	SINAPI	H	8,00000000	24,74	R\$ 197,92
88264	ELETRICISTA COM ENCARGOS COMPLEMENTARES	SINAPI	H	8,00000000	29,56	R\$ 236,48
88266	ELETROTÉCNICO COM ENCARGOS COMPLEMENTARES	SINAPI	H	8,00000000	33,04	R\$ 264,32

TOTAL Mão de Obra com Encargos Complementares: R\$ 698,72

VALOR: R\$ 5.105,76

FNDE 388	RÉGUA DE TOMADAS ELÉTRICAS, COM 10 TOMADAS, PADRÃO RACK 19" (UN)					R\$ 140,65
Material		FONTE	UNID	COEFICIENTE	PREÇO UNITÁRIO	TOTAL
P.13.000.030527	Régua com 12 tomadas 2P+T 250 V, com cabo tipo filtro de linha	SP Obras	UN	1,00000000	R\$ 98,72	R\$ 98,72

TOTAL Material: R\$ 98,72

Mão de Obra com Encargos Complementares		FONTE	UNID	COEFICIENTE	PREÇO UNITÁRIO	TOTAL
88247	AUXILIAR DE ELETRICISTA COM ENCARGOS COMPLEMENTARES	SINAPI	H	0,50000000	24,74	R\$ 12,37
88264	ELETRICISTA COM ENCARGOS COMPLEMENTARES	SINAPI	H	1,00000000	29,56	R\$ 29,56

TOTAL Mão de Obra com Encargos Complementares: R\$ 41,93


VALOR: R\$ 140,65

PROPRIO 02	LUMINÁRIA DUPLA TIPO CALHA, DE SOBREPOR, COM 4 LÂMPADAS TUBULARES FLUORESCENTES DE 36 W, COM REATORES DE PARTIDA RÁPIDA -FORNECIMENTO E INSTALAÇÃO. AF_02/2020					R\$ 317,50
Material		FONTE	UNID	COEFICIENTE	PREÇO UNITÁRIO	TOTAL

Hercules Siqueira de Lima
Engenheiro Civil
CREA Nº 112067612-6



Obra: Creche/ Escola de Educação Infantil Tipo 1
Local: Sede do município de Sítio Novo - MA

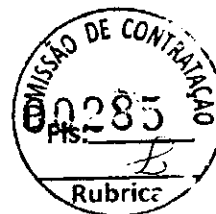

COMPOSIÇÕES DE PREÇO UNITÁRIO

PROPRIO	LUMINARIA DE SOBREPOR EM CHAPA DE ACO PARA 2 LAMPADAS FLUORESCENTES DE *36* W, ALETADA, COMPLETA (LAMPADAS E REATOR INCLUSOS)	SP Obras	UN	2,00000000	R\$ 142,23	R\$ 284,46
TOTAL Material:						R\$ 284,46
Mão de Obra com Encargos Complementares		FORTE	UNID	COEFICIENTE	PREÇO UNITÁRIO	TOTAL
88247	AUXILIAR DE ELETRICISTA COM ENCARGOS COMPLEMENTARES	SINAPI	H	0,34530000	24,74	R\$ 8,54
88264	ELETRICISTA COM ENCARGOS COMPLEMENTARES	SINAPI	H	0,82880000	29,56	R\$ 24,50
TOTAL Mão de Obra com Encargos Complementares:						R\$ 33,04
VALOR:						R\$ 317,50

PROPRIO 03	LUMINÁRIA TIPO CALHA, DE EMBUTIR, COM 2 LÂMPADAS FLUORESCENTES DE 14 W, COM REATOR DE PARTIDA RÁPIDA - FORNECIMENTO E INSTALAÇÃO. AF_02/2020					R\$ 289,01
Material		FORTE	UNID	COEFICIENTE	PREÇO UNITÁRIO	TOTAL
PROPRIO	LUMINARIA DE EMBUTIR EM CHAPA DE ACO PARA 2 LAMPADAS FLUORESCENTES DE 14 W COM REFLETOR E ALETAS EM ALUMINIO, COMPLETA (INCLUI REATOR E LAMPADAS)	PROPRIO	UN	1,00000000	R\$ 274,85	R\$ 274,85
TOTAL Material:						R\$ 274,85
Mão de Obra com Encargos Complementares		FORTE	UNID	COEFICIENTE	PREÇO UNITÁRIO	TOTAL
88247	AUXILIAR DE ELETRICISTA COM ENCARGOS COMPLEMENTARES	SINAPI	H	0,14800000	R\$ 24,74	R\$ 3,66
88264	ELETRICISTA COM ENCARGOS COMPLEMENTARES	SINAPI	H	0,35510000	R\$ 29,56	R\$ 10,50
TOTAL Mão de Obra com Encargos Complementares:						R\$ 14,16
VALOR:						R\$ 289,01

PROPRIO 04	REFLETOR EM ALUMÍNIO, DE SUPORTE E ALÇA, COM LÂMPADA VAPOR DE MERCÚRIO DE 250 W, COM REATOR ALTO FATOR DE POTÊNCIA - FORNECIMENTO E INSTALAÇÃO. AF_02/2020					R\$ 332,08
Material		FORTE	UNID	COEFICIENTE	PREÇO UNITÁRIO	TOTAL
PROPRIO	LAMPADA VAPOR MERCURIO 250 W (BASE E40)	SINAPI	UN	1,00000000	R\$ 30,00	R\$ 30,00
PROPRIO	REATOR INTERNO/INTEGRADO PARA LAMPADA VAPOR METALICO 400 W, ALTO FATOR DE POTENCIA	SINAPI	UN	1,00000000	R\$ 138,15	R\$ 138,15
PROPRIO	REFLETOR REDONDO EM ALUMINIO ANODIZADO PARA LAMPADA VAPOR DE MERCURIO/SODIO, CORPO EM ALUMINIO COM PINTURA EPOXI, PARA LAMPADA E-27 DE 300 W, COM SUPORTE REDONDO E ALÇA REGULAVEL PARA FIXACAO.	SINAPI	UN	1,00000000	R\$ 147,33	R\$ 147,33
TOTAL Material:						R\$ 315,48
Mão de Obra com Encargos Complementares		FORTE	UNID	COEFICIENTE	PREÇO UNITÁRIO	TOTAL
88247	AUXILIAR DE ELETRICISTA COM ENCARGOS COMPLEMENTARES	SINAPI	H	0,17350000	24,74	R\$ 4,29
88264	ELETRICISTA COM ENCARGOS COMPLEMENTARES	SINAPI	H	0,41650000	29,56	R\$ 12,31
TOTAL Mão de Obra com Encargos Complementares:						R\$ 16,60
VALOR:						R\$ 332,08

FNDE 389	PARAFUSO EM ACO GALVANIZADO, TIPO MAQUINA, SEXTAVADO, SEM PORCA (UNID)					R\$ 2,84
----------	--	--	--	--	--	----------

Hercules Siqueira de Lima
Engenheiro Civil
CREA Nº 112867612-6



Obra: Creche/ Escola de Educação Infantil Tipo 1
Local: Sede do município de Sítio Novo - MA



COMPOSIÇÕES DE PREÇO UNITÁRIO

Material		FONTE	UNID	COEFICIENTE	PREÇO UNITÁRIO	TOTAL
4329	PARAFUSO EM AÇO GALVANIZADO, TIPO MAQUINA, SEXTAVADO, SEM PORCA, DIAMETRO 1/2", COMPRIMENTO 2"	SINAPI	UN	1,00000000	2,29	R\$ 2,29
TOTAL Material:						R\$ 2,29

Mão de Obra com Encargos Complementares		FONTE	UNID	COEFICIENTE	PREÇO UNITÁRIO	TOTAL
88247	AUXILIAR DE ELETRICISTA COM ENCARGOS COMPLEMENTARES	SINAPI	H	0,01000000	24,74	R\$ 0,25
88264	ELETRICISTA COM ENCARGOS COMPLEMENTARES	SINAPI	H	0,01000000	29,56	R\$ 0,30
TOTAL Mão de Obra com Encargos Complementares:						R\$ 0,55
VALOR:						R\$ 2,84

FNDE 31	CAIXA DE CONCRETO ARMADO PRE-MOLDADO, COM FUNDO E TAMPA, DIMENSÕES DE 0,30 X 0,30 X 0,30 M (UN)					R\$ 464,50
Material		FONTE	UNID	COEFICIENTE	PREÇO UNITÁRIO	TOTAL
41627	CAIXA DE CONCRETO ARMADO PRE-MOLDADO, COM FUNDO E TAMPA, DIMENSÕES DE 0,30 X 0,30 X 0,30 M	SINAPI	UN	1,00000000	213,76	R\$ 213,76
TOTAL Material:						R\$ 213,76

Mão de Obra com Encargos Complementares		FONTE	UNID	COEFICIENTE	PREÇO UNITÁRIO	TOTAL
88309	PEDREIRO COM ENCARGOS COMPLEMENTARES	SINAPI	H	4,75700000	29,19	R\$ 138,86
88316	SERVENTE COM ENCARGOS COMPLEMENTARES	SINAPI	H	4,75700000	23,52	R\$ 111,88
TOTAL Mão de Obra com Encargos Complementares:						R\$ 250,74
VALOR:						R\$ 464,50

FNDE 374	CRUZETA DE FERRO GALVANIZADO, COM ROSCA BSP, DE 3" (UND)					R\$ 328,73
Material		FONTE	UNID	COEFICIENTE	PREÇO UNITÁRIO	TOTAL
1652	CRUZETA DE FERRO GALVANIZADO, COM ROSCA BSP, DE 3"	SINAPI	UN	1,00000000	307,01	R\$ 307,01
TOTAL Material:						R\$ 307,01

Mão de Obra com Encargos Complementares		FONTE	UNID	COEFICIENTE	PREÇO UNITÁRIO	TOTAL
88247	AUXILIAR DE ELETRICISTA COM ENCARGOS COMPLEMENTARES	SINAPI	H	0,40000000	24,74	R\$ 9,90
88264	ELETRICISTA COM ENCARGOS COMPLEMENTARES	SINAPI	H	0,40000000	29,56	R\$ 11,82
TOTAL Mão de Obra com Encargos Complementares:						R\$ 21,72
VALOR:						R\$ 328,73

FNDE 116	TÊ HORIZONTAL 90º, PARA ELETROCALHA, LISA OU PERFURADA EM AÇO GALVANIZADO, LARGURA DE 100MM E ALTURA DE 50MM - FORNECIMENTO E INSTALAÇÃO. (UN)					R\$ 132,16
Material		FONTE	UNID	COEFICIENTE	PREÇO UNITÁRIO	TOTAL
13348	ARRUELA EM AÇO GALVANIZADO, DIAMETRO EXTERNO = 35MM, ESPESSURA = 3MM, DIAMETRO DO FURO = 18MM	SINAPI	UN	50,40000000	1,64	R\$ 82,66
39997	PORCA ZINCADA, SEXTAVADA, DIAMETRO 1/4"	SINAPI	UN	25,20000000	0,32	R\$ 8,06
P.04.000.062189	Suporte para eletrocalha galvanizado a fogo, 150x50mm	SP Obras	UN	1,00000000	R\$ 13,68	R\$ 13,68
TOTAL Material:						R\$ 104,40

Mercúrio Siqueira de Lima
Engenheiro Civil
CREA Nº 112067612-6



Obra: Creche/ Escola de Educação Infantil Tipo 1
Local: Sede do município de Sítio Novo - MA



COMPOSIÇÕES DE PREÇO UNITÁRIO

Mão de Obra com Encargos Complementares		FONTE	UNID	COEFICIENTE	PREÇO UNITÁRIO	TOTAL
88247	AUXILIAR DE ELETRICISTA COM ENCARGOS COMPLEMENTARES	SINAPI	H	0,51130000	24,74	R\$ 12,65
88264	ELETRICISTA COM ENCARGOS COMPLEMENTARES	SINAPI	H	0,51130000	29,56	R\$ 15,11
TOTAL Mão de Obra com Encargos Complementares:						R\$ 27,76
VALOR:						R\$ 132,16

FNDE 42	INSTALAÇÃO DE EXAUSTOR ELÉTRICO TIPO DOMICILIAR (UN)					R\$ 459,97
Equipamento		FONTE	UNID	COEFICIENTE	PREÇO UNITÁRIO	TOTAL
Q.01.000.047538	Exaustor elétrico doméstico para banheiro, estrutura em plástico, potência 13 a 20W, vazão nominal livre 150 a 190m³/h, ref. B12 Plus da Cata, Silent 200cz da Soler & Palau, Ventokit 150 da Westflex, Inline 190 da Sicflux ou equivalente	SP Obras	UN	1,00000000	R\$ 431,62	R\$ 431,62
TOTAL Equipamento:						R\$ 431,62

Mão de Obra		FONTE	UNID	COEFICIENTE	PREÇO UNITÁRIO	TOTAL
247	AJUDANTE DE ELETRICISTA (HORISTA)	SINAPI	H	0,80000000	15,41	R\$ 12,33
2436	ELETRICISTA (HORISTA)	SINAPI	H	0,80000000	20,03	R\$ 16,02
TOTAL Mão de Obra:						R\$ 28,35
VALOR:						R\$ 459,97

FNDE 74	VERGALHÃO (M)					R\$ 15,46
Material		FONTE	UNID	COEFICIENTE	PREÇO UNITÁRIO	TOTAL
33	ACO CA-50, 8,0 MM, VERGALHAO	SINAPI	KG	0,64000000	9,82	R\$ 6,28
TOTAL Material:						R\$ 6,28

Mão de Obra com Encargos Complementares		FONTE	UNID	COEFICIENTE	PREÇO UNITÁRIO	TOTAL
88243	AJUDANTE ESPECIALIZADO COM ENCARGOS COMPLEMENTARES	SINAPI	H	0,17000000	24,39	R\$ 4,15
88264	ELETRICISTA COM ENCARGOS COMPLEMENTARES	SINAPI	H	0,17000000	29,56	R\$ 5,03
TOTAL Mão de Obra com Encargos Complementares:						R\$ 9,18
VALOR:						R\$ 15,46

FNDE 75	BARRA CHATA EM ALUMINIO (UN)					R\$ 27,34
Material		FONTE	UNID	COEFICIENTE	PREÇO UNITÁRIO	TOTAL
555	BARRA DE ACO CHATO, RETANGULAR, 25,4 MM X 6,35 MM (L X E), 1,2265 KG/M	SINAPI	M	1,00000000	11,50	R\$ 11,50
TOTAL Material:						R\$ 11,50

Mão de Obra com Encargos Complementares		FONTE	UNID	COEFICIENTE	PREÇO UNITÁRIO	TOTAL
88264	ELETRICISTA COM ENCARGOS COMPLEMENTARES	SINAPI	H	0,29800000	29,56	R\$ 8,81
88316	SERVENTE COM ENCARGOS COMPLEMENTARES	SINAPI	H	0,29800000	23,52	R\$ 7,03
TOTAL Mão de Obra com Encargos Complementares:						R\$ 15,84
VALOR:						R\$ 27,34

Hercules Siqueira de Lima
Engenheiro Civil
CREA Nº 112067612-6



Obra: Creche/ Escola de Educação Infantil Tipo 1
Local: Sede do município de Sítio Novo - MA



COMPOSIÇÕES DE PREÇO UNITÁRIO

FNDE 46	BANCO DE GRANITO CINZA ANDORINHA, ESPESSURA 2 CM - FORNECIMENTO E INSTALAÇÃO (M2)					R\$ 814,87
Material		FORTE	UNID	COEFICIENTE	PREÇO UNITÁRIO	TOTAL
11795	GRANITO PARA BANCADA, POLIDO, TIPO ANDORINHA/ QUARTZ/ CASTELO/ CORUMBA OU OUTROS EQUIVALENTES DA REGIAO, E= *2,5* CM	SINAPI	M2	1,00000000	694,33	R\$ 694,33
4823	MASSA PLASTICA PARA MARMORE/GRANITO	SINAPI	KG	0,38440000	40,74	R\$ 15,66
37329	REJUNTE EPOXI, QUALQUER COR	SINAPI	KG	0,01540000	132,33	R\$ 2,04
TOTAL Material:						R\$ 712,03

Mão de Obra com Encargos Complementares		FORTE	UNID	COEFICIENTE	PREÇO UNITÁRIO	TOTAL
88274	MARMORISTA/GRANITEIRO COM ENCARGOS COMPLEMENTARES	SINAPI	H	1,92090000	29,05	R\$ 55,80
88316	SERVENTE COM ENCARGOS COMPLEMENTARES	SINAPI	H	2,00000000	23,52	R\$ 47,04
TOTAL Mão de Obra com Encargos Complementares:						R\$ 102,84
VALOR:						R\$ 814,87

FNDE 351	PEITORIL EM GRANITO CINZA ANDORINHA, L = 15CM, COMPRIMENTO DE ATÉ 2M, ASSENTADO COM ARGAMASSA 1:6 COM ADITIVO - CHUVEIRO. (M)					R\$ 196,04
Equipamento Custo Horário		FORTE	UNID	COEFICIENTE	PREÇO UNITÁRIO	TOTAL
91693	SERRA CIRCULAR DE BANCADA COM MOTOR ELÉTRICO POTÊNCIA DE 5HP, COM COIFA PARA DISCO 10" - CHI DIURNO. AF_08/2015	SINAPI	CHI	0,39800000	29,56	R\$ 11,76
91692	SERRA CIRCULAR DE BANCADA COM MOTOR ELÉTRICO POTÊNCIA DE 5HP, COM COIFA PARA DISCO 10" - CHP DIURNO. AF_08/2015	SINAPI	CHP	0,02100000	30,93	R\$ 0,65
TOTAL Equipamento Custo Horário:						R\$ 12,41

Material		FORTE	UNID	COEFICIENTE	PREÇO UNITÁRIO	TOTAL
34747	PEITORIL EM MARMORE, POLIDO, BRANCO COMUM, L= *15* CM, E= *2,0* CM, COM PINGADEIRA	SINAPI	M	1,04000000	157,44	R\$ 163,74
TOTAL Material:						R\$ 163,74

Mão de Obra com Encargos Complementares		FORTE	UNID	COEFICIENTE	PREÇO UNITÁRIO	TOTAL
88274	MARMORISTA/GRANITEIRO COM ENCARGOS COMPLEMENTARES	SINAPI	H	0,41900000	29,05	R\$ 12,17
88316	SERVENTE COM ENCARGOS COMPLEMENTARES	SINAPI	H	0,20900000	23,52	R\$ 4,92
TOTAL Mão de Obra com Encargos Complementares:						R\$ 17,09

Serviço		FORTE	UNID	COEFICIENTE	PREÇO UNITÁRIO	TOTAL
87283	ARGAMASSA TRAÇO 1:6 (EM VOLUME DE CIMENTO E AREIA MÉDIA ÚMIDA) COM ADIÇÃO DE PLASTIFICANTE PARA EMBOÇO/MASSA ÚNICA/ASSENTAMENTO DE ALVENARIA DE VEDAÇÃO, PREPARO MECÂNICO COM BETONEIRA 400 L. AF_08/2019	SINAPI	M3	0,00600000	466,11	R\$ 2,80
TOTAL Serviço:						R\$ 2,80
VALOR:						R\$ 196,04

FNDE 325	POSTE OFICIAL COMPLETO PARA REDE DE VOLEI (CJ)					R\$ 2.725,78
Material		FORTE	UNID	COEFICIENTE	PREÇO UNITÁRIO	TOTAL
370	AREIA MEDIA - POSTO JAZIDA/FORNECEDOR (RETIRADO NA JAZIDA, SEM TRANSPORTE)	SINAPI	M3	0,07700000	90,00	R\$ 6,93
1379	CIMENTO PORTLAND COMPOSTO CP II-32	SINAPI	KG	23,50000000	0,86	R\$ 20,21

Hercules Siqueira de Lima
Engenheiro Civil
CREA Nº 112067612-6



Obra: Creche/ Escola de Educação Infantil Tipo 1
Local: Sede do município de Sitio Novo - MA



COMPOSIÇÕES DE PREÇO UNITÁRIO

25399	CONJUNTO PARA QUADRA DE VOLEI COM POSTES EM TUBO DE ACO GALVANIZADO 3", H = *255* CM, PINTURA EM TINTA ESMALTE SINTETICO, REDE DE NYLON COM 2 MM, MALHA 10 X 10 CM E ANTENAS OFICIAIS EM FIBRA DE VIDRO	SINAPI	UN	1,00000000	2.469,80	R\$ 2.469,80
S.04.000.036701	Tampo para suporte rede voleibol / trave de futebol	SP Obras	UN	2,00000000	R\$ 18,05	R\$ 36,10
				TOTAL Material:		R\$ 2.533,04

Mão de Obra com Encargos Complementares		FORTE	UNID	COEFICIENTE	PREÇO UNITÁRIO	TOTAL
88242	AJUDANTE DE PEDREIRO COM ENCARGOS COMPLEMENTARES	SINAPI	H	3,60000000	24,35	R\$ 87,66
88309	PEDREIRO COM ENCARGOS COMPLEMENTARES	SINAPI	H	3,60000000	29,19	R\$ 105,08
				TOTAL Mão de Obra com Encargos Complementares:		R\$ 192,74
				VALOR:		R\$ 2.725,78

FNDE 326	TABELA DE BASQUETE OFICIAL COMPLETA (CJ)					R\$ 8.543,74
Material		FORTE	UNID	COEFICIENTE	PREÇO UNITÁRIO	TOTAL
43058	ACO CA-50, 10,0 MM, OU 12,5 MM, OU 16,0 MM, OU 20,0 MM, DOBRADO E CORTADO	SINAPI	KG	120,00000000	9,21	R\$ 1.105,20
43132	ARAME RECOZIDO 16 BWG, D = 1,65 MM (0,016 KG/M) OU 18 BWG, D = 1,25 MM (0,01 KG/M)	SINAPI	KG	2,10000000	17,56	R\$ 36,88
11145	CONCRETO USINADO BOMBEAVEL, CLASSE DE RESISTENCIA C35, BRITA 0 E 1, SLUMP = 100 +/- 20 MM, COM BOMBEAMENTO (DISPONIBILIZACAO DE BOMBA), SEM O LANCAMENTO (NBR 8953)	SINAPI	M3	1,41500000	638,50	R\$ 903,48
4718	PEDRA BRITADA N. 2 (19 A 38 MM) POSTO PEDREIRA/FORNECEDOR, SEM FRETE	SINAPI	M3	0,07200000	93,36	R\$ 6,72
40568	PREGO DE ACO POLIDO COM CABECA 22 X 48 (4 1/4 X 5)	SINAPI	KG	0,47000000	19,78	R\$ 9,30
4415	SARRAFO NAO APARELHADO *2,5 X 5* CM, EM MACARANDUBA/MASSARANDUBA, ANGELIM, PERoba-ROSA OU EQUIVALENTE DA REGIAO BRUTA	SINAPI	M	4,32000000	5,29	R\$ 22,85
43647	TINTA ESMALTE SINTETICO STANDARD BRILHANTE	SINAPI	L	0,85700000	26,42	R\$ 22,64
				TOTAL Material:		R\$ 2.107,07

Mão de Obra com Encargos Complementares		FORTE	UNID	COEFICIENTE	PREÇO UNITÁRIO	TOTAL
88239	AJUDANTE DE CARPINTIRO COM ENCARGOS COMPLEMENTARES	SINAPI	H	3,20000000	24,21	R\$ 77,47
100301	AJUDANTE DE PINTOR COM ENCARGOS COMPLEMENTARES	SINAPI	H	1,91000000	25,99	R\$ 49,64
88251	AUXILIAR DE SERRALHEIRO COM ENCARGOS COMPLEMENTARES	SINAPI	H	10,40000000	24,29	R\$ 252,62
88262	CARPINTIRO DE FORMAS COM ENCARGOS COMPLEMENTARES	SINAPI	H	3,20000000	28,83	R\$ 92,26
88309	PEDREIRO COM ENCARGOS COMPLEMENTARES	SINAPI	H	9,11000000	29,19	R\$ 265,92
88310	PINTOR COM ENCARGOS COMPLEMENTARES	SINAPI	H	1,91000000	31,64	R\$ 60,43
88315	SERRALHEIRO COM ENCARGOS COMPLEMENTARES	SINAPI	H	10,40000000	28,97	R\$ 301,29
88316	SERVENTE COM ENCARGOS COMPLEMENTARES	SINAPI	H	35,02000000	23,52	R\$ 823,67
				TOTAL Mão de Obra com Encargos Complementares:		R\$ 1.923,30

Serviço		FORTE	UNID	COEFICIENTE	PREÇO UNITÁRIO	TOTAL
103769	PAR DE TABELAS DE BASQUETE DE COMPENSADO NAVAL, COM AROS E REDES FORNECIMENTO E INSTALAÇÃO. AF_03/2022	SINAPI	UN	1,00000000	4.513,37	R\$ 4.513,37
				TOTAL Serviço:		R\$ 4.513,37
				VALOR:		R\$ 8.543,74

FNDE 327	TRAVE OFICIAL COMPLETA PARA FUTEBOL DE SALÃO (CJ)					R\$ 4.296,28
----------	---	--	--	--	--	--------------

Hercules Siqueira de Lima
Engenheiro Civil
CREA Nº 112067612-6



Obra: Creche/ Escola de Educação Infantil Tipo 1
Local: Sede do município de Sitio Novo - MA



COMPOSIÇÕES DE PREÇO UNITÁRIO

Material		FONTE	UNID	COEFICIENTE	PREÇO UNITÁRIO	TOTAL
370	AREIA MÉDIA - POSTO JAZIDA/FORNECEDOR (RETIRADO NA JAZIDA, SEM TRANSPORTE)	SINAPI	M3	0,07700000	90,00	R\$ 6,93
1379	CIMENTO PORTLAND COMPOSTO CP II-32	SINAPI	KG	23,50000000	0,86	R\$ 20,21
25398	CONJUNTO PARA FUTSAL COM PAR DE TRAVES OFICIAIS DE 3,00 X 2,00 M EM TUBO DE AÇO GALVANIZADO 3" COM REQUADROS EM TUBO DE 1", PINTURA EM PRIMER COM TINTA ESMALTE SINTÉTICO E REDES DE POLIETILENO FIO 4 MM	SINAPI	UN	1,00000000	4.068,28	R\$ 4.068,28
4718	PEDRA BRITADA N. 2 (19 A 38 MM) POSTO PEDREIRA/FORNECEDOR, SEM FRETE	SINAPI	M3	0,08700000	93,36	R\$ 8,12

TOTAL Material: R\$ 4.103,54

Mão de Obra com Encargos Complementares		FONTE	UNID	COEFICIENTE	PREÇO UNITÁRIO	TOTAL
88242	AJUDANTE DE PEDREIRO COM ENCARGOS COMPLEMENTARES	SINAPI	H	3,60000000	24,35	R\$ 87,66
88309	PEDREIRO COM ENCARGOS COMPLEMENTARES	SINAPI	H	3,60000000	29,19	R\$ 105,08

TOTAL Mão de Obra com Encargos Complementares: R\$ 192,74

VALOR: R\$ 4.296,28

FNDE 177	CHAPISCO APLICADO EM ALVENARIAS E ESTRUTURAS DE CONCRETO EXTERNAS, COM COLHER DE PEDREIRO. ARGAMASSA TRAÇO 1:3 COM PREPARO EM BETONEIRA 400L - INTERNO (M2)					R\$ 4,66
----------	---	--	--	--	--	----------

Mão de Obra com Encargos Complementares		FONTE	UNID	COEFICIENTE	PREÇO UNITÁRIO	TOTAL
88309	PEDREIRO COM ENCARGOS COMPLEMENTARES	SINAPI	H	0,06810000	29,19	R\$ 1,99
88316	SERVEnte COM ENCARGOS COMPLEMENTARES	SINAPI	H	0,02550000	23,52	R\$ 0,60

TOTAL Mão de Obra com Encargos Complementares: R\$ 2,59

Serviço		FONTE	UNID	COEFICIENTE	PREÇO UNITÁRIO	TOTAL
87313	ARGAMASSA TRAÇO 1:3 (EM VOLUME DE CIMENTO E AREIA GROSSA ÚMIDA) PARA CHAPISCO CONVENCIONAL, PREPARO MECÂNICO COM BETONEIRA 400 L, AF_08/2019	SINAPI	M3	0,00370000	558,51	R\$ 2,07

TOTAL Serviço: R\$ 2,07

VALOR: R\$ 4,66

FNDE 178	EMBOÇO OU MASSA ÚNICA EM ARGAMASSA TRAÇO 1:2:8, PREPARO MECÂNICO COM BETONEIRA 400 L, APLICADA MANUALMENTE EM PANOS CEGOS - REVESTIMENTO INTERNO (SEM PRESENÇA DE VÃOS), ESPESSURA DE 25 MM (M2)					R\$ 41,34
----------	--	--	--	--	--	-----------

Material		FONTE	UNID	COEFICIENTE	PREÇO UNITÁRIO	TOTAL
37411	TELA DE AÇO SOLDADA GALVANIZADA/ZINCADA PARA ALVENARIA, FIO D = *1,24 MM, MALHA 25 X 25 MM	SINAPI	M2	0,15810000	16,82	R\$ 2,66

TOTAL Material: R\$ 2,66

Mão de Obra com Encargos Complementares		FONTE	UNID	COEFICIENTE	PREÇO UNITÁRIO	TOTAL
88309	PEDREIRO COM ENCARGOS COMPLEMENTARES	SINAPI	H	0,40900000	29,19	R\$ 11,94
88316	SERVEnte COM ENCARGOS COMPLEMENTARES	SINAPI	H	0,40900000	23,52	R\$ 9,62

TOTAL Mão de Obra com Encargos Complementares: R\$ 21,56

Serviço		FONTE	UNID	COEFICIENTE	PREÇO UNITÁRIO	TOTAL
---------	--	-------	------	-------------	----------------	-------

Hercules Siqueira de Lima
Engenheiro Civil
CREA Nº 112667612-6



Obra: Creche/ Escola de Educação Infantil Tipo 1
Local: Sede do município de Sítio Novo - MA



COMPOSIÇÕES DE PREÇO UNITÁRIO

87292	ARGAMASSA TRAÇO 1:2:8 (EM VOLUME DE CIMENTO, CAL E AREIA MÉDIA ÚMIDA) PARA EMBOÇO/MASSA ÚNICA/ASSENTAMENTO DE ALVENARIA DE VEDAÇÃO, PREPARO MECÂNICO COM BETONEIRA 400 L. AF_08/2019	SINAPI	M3	0,02930000	584,27	R\$ 17,12
TOTAL Serviço:						R\$ 17,12
VALOR:						R\$ 41,34

FNDE 179	EMBOÇO OU MASSA ÚNICA EM ARGAMASSA TRAÇO 1:2:8, PREPARO MECÂNICO COM BETONEIRA 400 L, APLICADA MANUALMENTE EM PANOS CEGOS - REVESTIMENTO EXTERNO (SEM PRESENÇA DE VÃOS), ESPESSURA DE 25 MM (M2)					R\$ 41,34
Material		FONTE	UNID	COEFICIENTE	PREÇO UNITÁRIO	TOTAL
37411	TELA DE AÇO SOLDADA GALVANIZADA/ZINCADA PARA ALVENARIA, FIO D = *1,24 MM, MALHA 25 X 25 MM	SINAPI	M2	0,15810000	16,82	R\$ 2,66
TOTAL Material:						R\$ 2,66

Mão de Obra com Encargos Complementares		FONTE	UNID	COEFICIENTE	PREÇO UNITÁRIO	TOTAL
88309	PEDREIRO COM ENCARGOS COMPLEMENTARES	SINAPI	H	0,40900000	29,19	R\$ 11,94
88316	SERVENTE COM ENCARGOS COMPLEMENTARES	SINAPI	H	0,40900000	23,52	R\$ 9,62
TOTAL Mão de Obra com Encargos Complementares:						R\$ 21,56

Serviço		FONTE	UNID	COEFICIENTE	PREÇO UNITÁRIO	TOTAL
87292	ARGAMASSA TRAÇO 1:2:8 (EM VOLUME DE CIMENTO, CAL E AREIA MÉDIA ÚMIDA) PARA EMBOÇO/MASSA ÚNICA/ASSENTAMENTO DE ALVENARIA DE VEDAÇÃO, PREPARO MECÂNICO COM BETONEIRA 400 L. AF_08/2019	SINAPI	M3	0,02930000	584,27	R\$ 17,12
TOTAL Serviço:						R\$ 17,12
VALOR:						R\$ 41,34

FNDE 196	PINTURA LÁTEX ACRÍLICA, SOBRE REBOCO LISO, COR CINZA CLARO, APLICAÇÃO MANUAL EM PAREDES, DUAS DEMÃOS (M2)					R\$ 14,37
Material		FONTE	UNID	COEFICIENTE	PREÇO UNITÁRIO	TOTAL
7356	TINTA LÁTEX ACRÍLICA PREMIUM, COR BRANCO FOSCO	SINAPI	L	0,22850000	34,71	R\$ 7,93
TOTAL Material:						R\$ 7,93

Mão de Obra com Encargos Complementares		FONTE	UNID	COEFICIENTE	PREÇO UNITÁRIO	TOTAL
88310	PINTOR COM ENCARGOS COMPLEMENTARES	SINAPI	H	0,16310000	31,64	R\$ 5,16
88316	SERVENTE COM ENCARGOS COMPLEMENTARES	SINAPI	H	0,05440000	23,52	R\$ 1,28
TOTAL Mão de Obra com Encargos Complementares:						R\$ 6,44
VALOR:						R\$ 14,37

FNDE 352	PINTURA LÁTEX ACRÍLICA, SOBRE REBOCO LISO, COR CINZA CLARO, APLICAÇÃO MANUAL EM PAREDES, DUAS DEMÃOS - FACE EXTERNA MURO (M2)					R\$ 14,37
Material		FONTE	UNID	COEFICIENTE	PREÇO UNITÁRIO	TOTAL
7356	TINTA LÁTEX ACRÍLICA PREMIUM, COR BRANCO FOSCO	SINAPI	L	0,22850000	34,71	R\$ 7,93
TOTAL Material:						R\$ 7,93

Mão de Obra com Encargos Complementares		FONTE	UNID	COEFICIENTE	PREÇO UNITÁRIO	TOTAL
88310	PINTOR COM ENCARGOS COMPLEMENTARES	SINAPI	H	0,16310000	31,64	R\$ 5,16
88316	SERVENTE COM ENCARGOS COMPLEMENTARES	SINAPI	H	0,05440000	23,52	R\$ 1,28

Hercules Siqueira de Lima
Engenheiro Civil
CREA Nº 112067612-6



Obra: Creche/ Escola de Educação Infantil Tipo 1
Local: Sede do município de Sitio Novo - MA



COMPOSIÇÕES DE PREÇO UNITÁRIO

TOTAL Mão de Obra com Encargos Complementares:		R\$ 6,44
VALOR:		R\$ 14,37

FNDE 416	JUNÇÃO SIMPLES, PVC, SERIE R, ÁGUA PLUVIAL, DN 100 X 50 MM, JUNTA ELÁSTICA, FORNECIDO E INSTALADO EM CONDUTORES VERTICAIS DE ÁGUAS PLUVIAIS (UN)					R\$ 92,28
Material		FORTE	UNID	COEFICIENTE	PREÇO UNITÁRIO	TOTAL
299	ANEL BORRACHA, DN 100 MM, PARA TUBO SERIE REFORCADA ESGOTO PREDIAL	SINAPI	UN	2,00000000	3,94	R\$ 7,88
298	ANEL BORRACHA, DN 75 MM, PARA TUBO SERIE REFORCADA ESGOTO PREDIAL	SINAPI	UN	1,00000000	3,03	R\$ 3,03
20143	JUNCAO SIMPLES, PVC SERIE R, DN 100 X 75 MM, PARA ESGOTO PREDIAL	SINAPI	UN	1,00000000	60,83	R\$ 60,83
20078	PASTA LUBRIFICANTE PARA TUBOS E CONEXÕES COM JUNTA ELASTICA, EMBALAGEM DE *400* GR (USO EM PVC, ACO, POLIETILENO E OUTROS)	SINAPI	UN	0,15250000	25,40	R\$ 3,87
TOTAL Material:						R\$ 75,61

Mão de Obra com Encargos Complementares		FORTE	UNID	COEFICIENTE	PREÇO UNITÁRIO	TOTAL
88248	AUXILIAR DE ENCANADOR OU BOMBEIRO HIDRÁULICO COM ENCARGOS COMPLEMENTARES	SINAPI	H	0,31970000	23,71	R\$ 7,58
88267	ENCANADOR OU BOMBEIRO HIDRÁULICO COM ENCARGOS COMPLEMENTARES	SINAPI	H	0,31970000	28,43	R\$ 9,09
TOTAL Mão de Obra com Encargos Complementares:						R\$ 16,67
VALOR:						R\$ 92,28

PROPRIO 05	CONCRETAGEM DE BLOCO DE COROAMENTO OU VIGA BALDRAME, FCK 20 MPA, COM USO DE BOMBA - LANÇAMENTO, ADENSAMENTO E ACABAMENTO.					R\$ 627,20
Material		FORTE	UNID	COEFICIENTE	PREÇO UNITÁRIO	TOTAL
1524	CONCRETO USINADO BOMBEAVEL, CLASSE DE RESISTENCIA C30, BRITA 0 E 1, SLUMP = 100 +/- 20 MM, COM BOMBEAMENTO (DISPONIBILIZACAO DE BOMBA), SEM O LANÇAMENTO (NBR 8953)	SINAPI	M3	1,02622710	582,98	R\$ 598,27
90587	VIBRADOR DE IMERSÃO, DIÂMETRO DE PONTEIRA 45MM, MOTOR ELÉTRICO TRIFÁSICO POTÊNCIA DE 2 CV - CHI DIURNO. AF_06/2015	SINAPI	CHI	0,075	0,53	R\$ 0,04
90586	VIBRADOR DE IMERSÃO, DIÂMETRO DE PONTEIRA 45MM, MOTOR ELÉTRICO TRIFÁSICO POTÊNCIA DE 2 CV - CHP DIURNO. AF_06/2015	SINAPI	CHP	0,092	1,35	R\$ 0,12
TOTAL Material:						R\$ 598,43

Mão de Obra com Encargos Complementares		FORTE	UNID	COEFICIENTE	PREÇO UNITÁRIO	TOTAL
88309	PEDREIRO COM ENCARGOS COMPLEMENTARES	SINAPI	H	0,224	29,19	R\$ 6,54
88316	SERVENTE COM ENCARGOS COMPLEMENTARES	SINAPI	H	0,945	23,52	R\$ 22,23
TOTAL Mão de Obra com Encargos Complementares:						R\$ 28,77
VALOR:						R\$ 627,20

Mercurio Siqueira de Lima
Engenheiro Civil
CREA Nº 112067612-6



Obra: Creche/ Escola de Educação Infantil Tipo 1
Local: Sede do município de São João del-Rei - MA

CRONOGRAMA FÍSICO FINANCEIRO

ITEM	SERVIÇOS	PESO	VALOR	mes 01	mes 02	mes 03
1.0	SERVIÇOS PRELIMINARES	9,10%	R\$512.608,67	129.809,56	35.169,46	35.169,46
2.0	MOVIMENTO DE TERRA PARA FUNDações	1,43%	R\$80.445,56	80.445,56		
3.0	FUNDações	3,70%	R\$208.424,23	177.160,60	31.263,63	
4.0	SUPERESTRUTURA	16,76%	R\$944.149,89		283.244,97	472.074,95
5.0	SISTEMA DE VEDAÇÃO VERTICAL	3,42%	R\$192.657,03			19.265,70
6.0	ESQUADRIAS	10,20%	R\$574.764,67			
7.0	SISTEMAS DE COBERTURA	7,67%	R\$432.020,69			
8.0	IMPERMEABILIZAÇÃO	1,23%	R\$69.548,16	20.864,45		
9.0	REVESTIMENTOS INTERNO E EXTERNO	10,31%	R\$580.896,04			
10	SISTEMAS DE PISOS	7,18%	R\$404.509,08			
11	PINTURAS E ACABAMENTOS	3,59%	R\$202.222,04			
12	INSTALAÇÃO HIDRÁULICA	2,56%	R\$144.427,06	14.442,71		

Hernandes Augusto de Lima
Engenheiro Civil
CRECA Nº 11226/742-6



Obra: Creche/ Escola de Educação Infantil Tipo 1
Local: Sede do município de Sítio Novo - MA



CRONOGRAMA FÍSICO FINANCEIRO

ITEM	SERVIÇOS	PESO	VALOR	mes 01	mes 02	mes 03			
13	DRENAGEM DE ÁGUAS PLUVIAIS	0,79%	R\$44.231,20						
14	INSTALAÇÃO SANITÁRIA	1,85%	R\$104.126,16	10,00%	10.412,62				
15	LOUÇAS, ACESSÓRIOS E METAIS	2,25%	R\$126.638,03						
16	INSTALAÇÃO DE GÁS COMBUSTÍVEL	0,09%	R\$5.095,68						
17	SISTEMA DE PROTEÇÃO CONTRA INCÊNDIO	1,27%	R\$71.585,58						
18	INSTALAÇÃO ELÉTRICA - 220V	6,01%	R\$338.447,31						
19	INSTALAÇÕES DE CLIMATIZAÇÃO	0,48%	R\$27.056,04						
20	INSTALAÇÕES DE CABEAMENTO ESTRUTURADO	1,31%	R\$73.675,50						
21	SISTEMA DE EXAUSTÃO MECÂNICA	0,26%	R\$14.593,24						
22	SISTEMA DE PROTEÇÃO CONTRA DESCARGAS ATMOSFÉRICAS	0,75%	R\$42.023,77						
23	SERVIÇOS COMPLEMENTARES	4,05%	R\$228.141,99						
24	FECHAMENTO - MURO	3,65%	R\$205.550,36						
25	SERVIÇOS FINAIS	0,08%	R\$4.405,99						
TOTAL			R\$5.632.243,97	7,69% 7,69%	R\$ 433.136,49 R\$ 433.136,49	6,21% 13,90%	R\$ 349.678,06 R\$ 782.813,55	9,35% 23,25%	R\$ 526.510,11 R\$ 1.309.323,66

Heraldo Aguiar de Lima
Engenheiro Civil
CREA Nº 112067612-6





ESTADO DO MARANHÃO
PREFEITURA MUNICIPAL DE SÍTIO NOVO



COMPOSICAO DE ENCARGOS SOCIAIS

Obra: Creche/ Escola de Educação Infantil Tipo 1

Local: Sede do município de Sítio Novo - MA

ENCARGOS SOCIAIS SOBRE A MÃO DE OBRA

CÓDIGO	DESCRIÇÃO	SEM DESONERAÇÃO	
		HORISTA %	MENSALISTA %
GRUPO A			
A1	INSS	20,00	20,00
A2	SESI	1,50	1,50
A3	SENAI	1,00	1,00
A4	INCRA	0,20	0,20
A5	SEBRAE	0,60	0,60
A6	Salário Educação	2,50	2,50
A7	Seguro Contra Acidentes de Trabalho	3,00	3,00
A8	FGTS	8,00	8,00
A9	SECONCI	1,00	1,00
A	Total dos Encargos Sociais Básicos	37,80	37,80
GRUPO B			
B1	Repouso Semanal Remunerado	17,87	0,00
B2	Feriados	3,95	0,00
B3	Auxílio-Enfermidade	0,86	0,67
B4	13º Salário	10,7	8,33
B5	Licença Paternidade	0,07	0,06
B6	Faltas Justificadas	0,71	0,56
B7	Dias de Chuva	1,46	0,00
B8	Auxílio Acidente de Trabalho	0,11	0,08
B9	Férias Gozadas	14,04	10,93
B10	Salário Maternidade	0,03	0,03
B	Total dos Encargos Sociais que recebem incidências de A	49,80	20,66
GRUPO C			
C1	Aviso Prévio Indenizado	4,44	3,46
C2	Aviso Prévio Trabalhado	0,1	0,08
C3	Férias Indenizadas	0,00	0,00
C4	Depósito Rescisão Sem Justa Causa	3,94	3,07
C5	Indenização Adicional	0,37	0,29
C	Total de Encargos Sociais que não recebem incidências de A	8,85	6,90
GRUPO D			
D1	Reincidência de Grupo A sobre Grupo B	18,82	7,81
D2	Reincidência de Grupo A Aviso Prévio Trabalhado e Reincidência do FGTS sobre Aviso Prévio Indenizado	0,39	0,31
D	Total de Reincidências de um grupo sobre o outro	19,21	8,12
* GRUPO E			
E1			
E	Total dos Encargos Sociais Complementares	0,00	0,00
TOTAL (A+B+C+D+E)		115,66%	73,48%

Hércules Siqueira de Lima
Engenheiro Civil
CREA Nº 112067612-6



PROJETO PADRÃO - FINF




ARQ

32/41

[illegible]

1 PLAN - A BADA

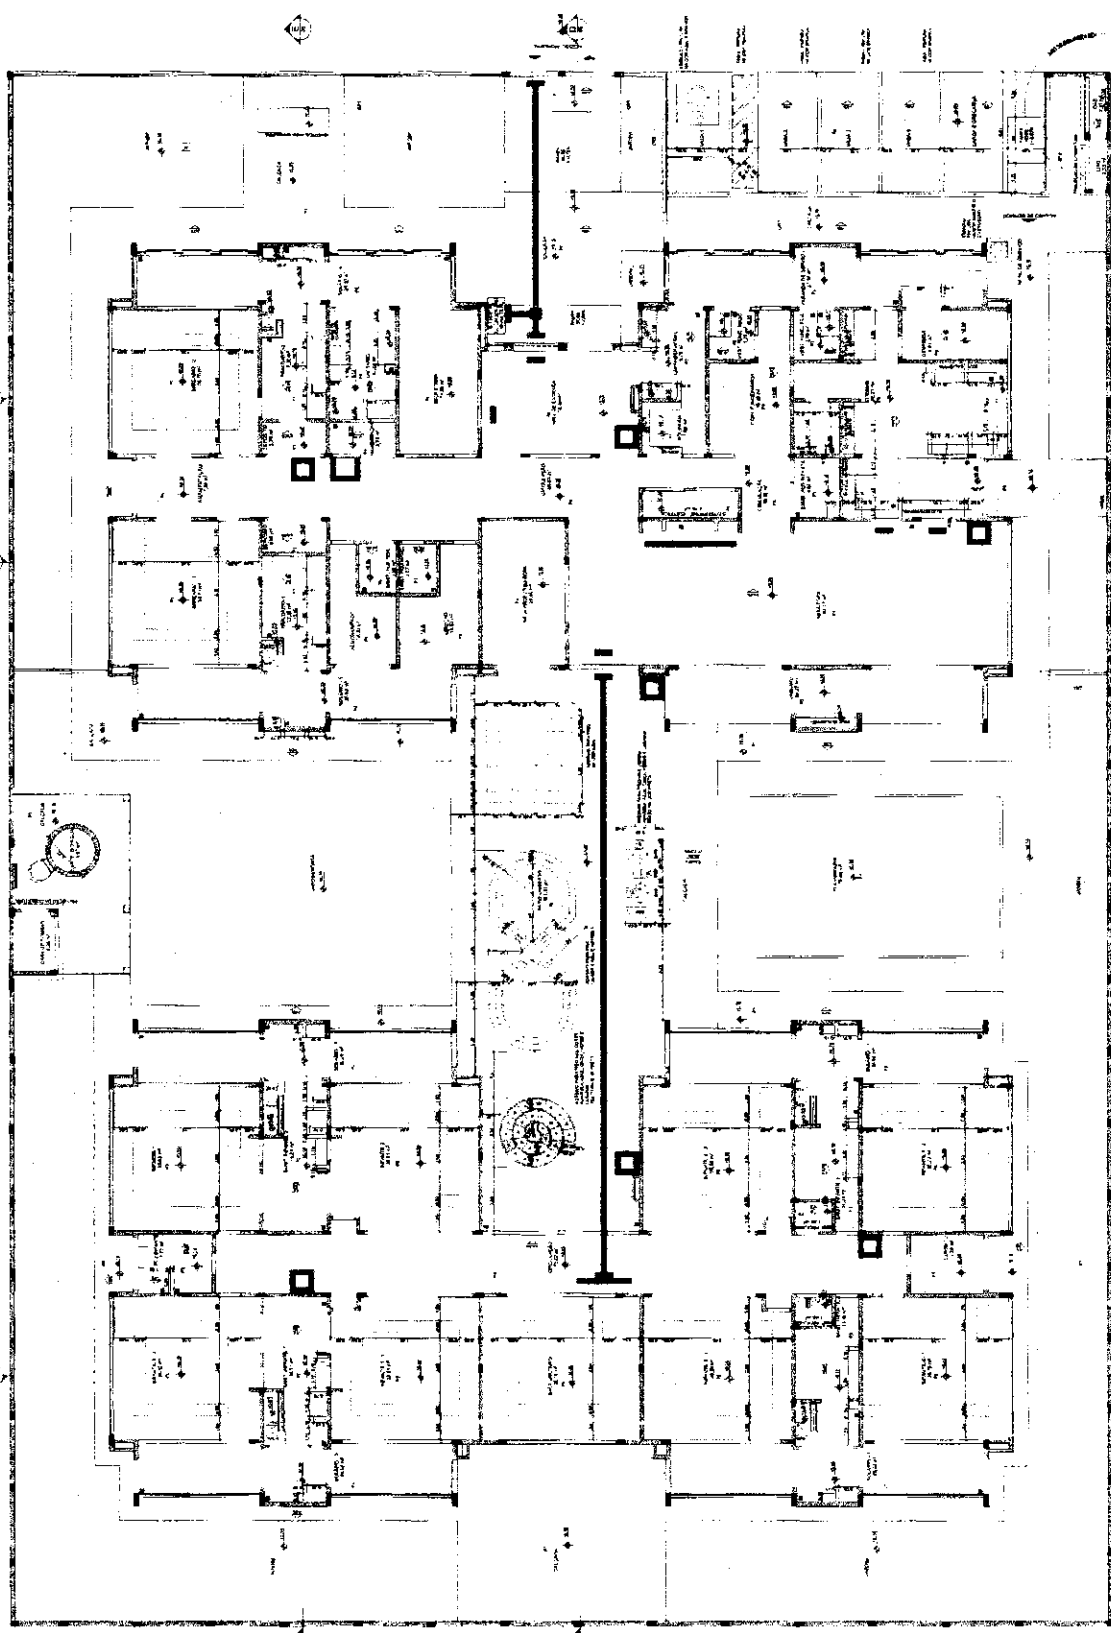

1 PLANTA DE PADRÃO DE PISO



FADE
MINISTÉRIO DA
EDUCAÇÃO
PROJETO PADRÃO - FINE

CRECHE PRÉ-ESCOLA TIPO 1
PROJETO DE ARQUITETURA
AUT. Nº 10.000.000-10
ARQ. 08/81

NOTA: Este projeto foi elaborado de acordo com as normas técnicas vigentes e as especificações do projeto. O projeto é de caráter informativo e não constitui uma oferta de garantia. 

Item	Descrição	Quantidade	Valor Unitário	Valor Total
1	...	...	...	...
2	...	...	...	...
and the fact that the Commission is not a court of law, it is not possible to say that the Commission is not a court of law. The Commission is a court of law, and it is not possible to say that it is not a court of law.

1. NAME _____
 2. DATE _____
 3. TIME _____
 4. PLACE _____
 5. REASON _____
 6. WITNESSES _____
 7. SIGNATURE _____
 8. INITIALS _____
 9. REMARKS _____
 10. DATE _____
 11. TIME _____
 12. PLACE _____
 13. REASON _____
 14. WITNESSES _____
 15. SIGNATURE _____
 16. INITIALS _____
 17. REMARKS _____
 18. DATE _____
 19. TIME _____
 20. PLACE _____
 21. REASON _____
 22. WITNESSES _____
 23. SIGNATURE _____
 24. INITIALS _____
 25. REMARKS _____
 26. DATE _____
 27. TIME _____
 28. PLACE _____
 29. REASON _____
 30. WITNESSES _____
 31. SIGNATURE _____
 32. INITIALS _____
 33. REMARKS _____
 34. DATE _____
 35. TIME _____
 36. PLACE _____
 37. REASON _____
 38. WITNESSES _____
 39. SIGNATURE _____
 40. INITIALS _____
 41. REMARKS _____
 42. DATE _____
 43. TIME _____
 44. PLACE _____
 45. REASON _____
 46. WITNESSES _____
 47. SIGNATURE _____
 48. INITIALS _____
 49. REMARKS _____
 50. DATE _____
 51. TIME _____
 52. PLACE _____
 53. REASON _____
 54. WITNESSES _____
 55. SIGNATURE _____
 56. INITIALS _____
 57. REMARKS _____
 58. DATE _____
 59. TIME _____
 60. PLACE _____
 61. REASON _____
 62. WITNESSES _____
 63. SIGNATURE _____
 64. INITIALS _____
 65. REMARKS _____
 66. DATE _____
 67. TIME _____
 68. PLACE _____
 69. REASON _____
 70. WITNESSES _____
 71. SIGNATURE _____
 72. INITIALS _____
 73. REMARKS _____
 74. DATE _____
 75. TIME _____
 76. PLACE _____
 77. REASON _____
 78. WITNESSES _____
 79. SIGNATURE _____
 80. INITIALS _____
 81. REMARKS _____
 82. DATE _____
 83. TIME _____
 84. PLACE _____
 85. REASON _____
 86. WITNESSES _____
 87. SIGNATURE _____
 88. INITIALS _____
 89. REMARKS _____
 90. DATE _____
 91. TIME _____
 92. PLACE _____
 93. REASON _____
 94. WITNESSES _____
 95. SIGNATURE _____
 96. INITIALS _____
 97. REMARKS _____
 98. DATE _____
 99. TIME _____
 100. PLACE _____
 101. REASON _____
 102. WITNESSES _____
 103. SIGNATURE _____
 104. INITIALS _____
 105. REMARKS _____
 106. DATE _____
 107. TIME _____
 108. PLACE _____
 109. REASON _____
 110. WITNESSES _____
 111. SIGNATURE _____
 112. INITIALS _____
 113. REMARKS _____
 114. DATE _____
 115. TIME _____
 116. PLACE _____
 117. REASON _____
 118. WITNESSES _____
 119. SIGNATURE _____
 120. INITIALS _____
 121. REMARKS _____
 122. DATE _____
 123. TIME _____
 124. PLACE _____
 125. REASON _____
 126. WITNESSES _____
 127. SIGNATURE _____
 128. INITIALS _____
 129. REMARKS _____
 130. DATE _____
 131. TIME _____
 132. PLACE _____
 133. REASON _____
 134. WITNESSES _____
 135. SIGNATURE _____
 136. INITIALS _____
 137. REMARKS _____
 138. DATE _____
 139. TIME _____
 140. PLACE _____
 141. REASON _____
 142. WITNESSES _____
 143. SIGNATURE _____
 144. INITIALS _____
 145. REMARKS _____
 146. DATE _____
 147. TIME _____
 148. PLACE _____
 149. REASON _____
 150. WITNESSES _____
 151. SIGNATURE _____
 152. INITIALS _____
 153. REMARKS _____
 154. DATE _____
 155. TIME _____
 156. PLACE _____
 157. REASON _____
 158. WITNESSES _____
 159. SIGNATURE _____
 160. INITIALS _____
 161. REMARKS _____
 162. DATE _____
 163. TIME _____
 164. PLACE _____
 165. REASON _____
 166. WITNESSES _____
 167. SIGNATURE _____
 168. INITIALS _____
 169. REMARKS _____
 170. DATE _____
 171. TIME _____
 172. PLACE _____
 173. REASON _____
 174. WITNESSES _____
 175. SIGNATURE _____
 176. INITIALS _____
 177. REMARKS _____
 178. DATE _____
 179. TIME _____
 180. PLACE _____
 181. REASON _____
 182. WITNESSES _____
 183. SIGNATURE _____
 184. INITIALS _____
 185. REMARKS _____
 186. DATE _____
 187. TIME _____
 188. PLACE _____
 189. REASON _____
 190. WITNESSES _____
 191. SIGNATURE _____
 192. INITIALS _____
 193. REMARKS _____
 194. DATE _____
 195. TIME _____
 196. PLACE _____
 197. REASON _____
 198. WITNESSES _____
 199. SIGNATURE _____
 200. INITIALS _____
 201. REMARKS _____
 202. DATE _____
 203. TIME _____
 204. PLACE _____
 205. REASON _____
 206. WITNESSES _____
 207. SIGNATURE _____
 208. INITIALS _____
 209. REMARKS _____
 210. DATE _____
 211. TIME _____
 212. PLACE _____
 213. REASON _____
 214. WITNESSES _____
 215. SIGNATURE _____
 216. INITIALS _____
 217. REMARKS _____
 218. DATE _____
 219. TIME _____
 220. PLACE _____

[illegible]

FNDE MINISTÉRIO DA
EDUCAÇÃO

PROJETO PADRÃO - FNDE

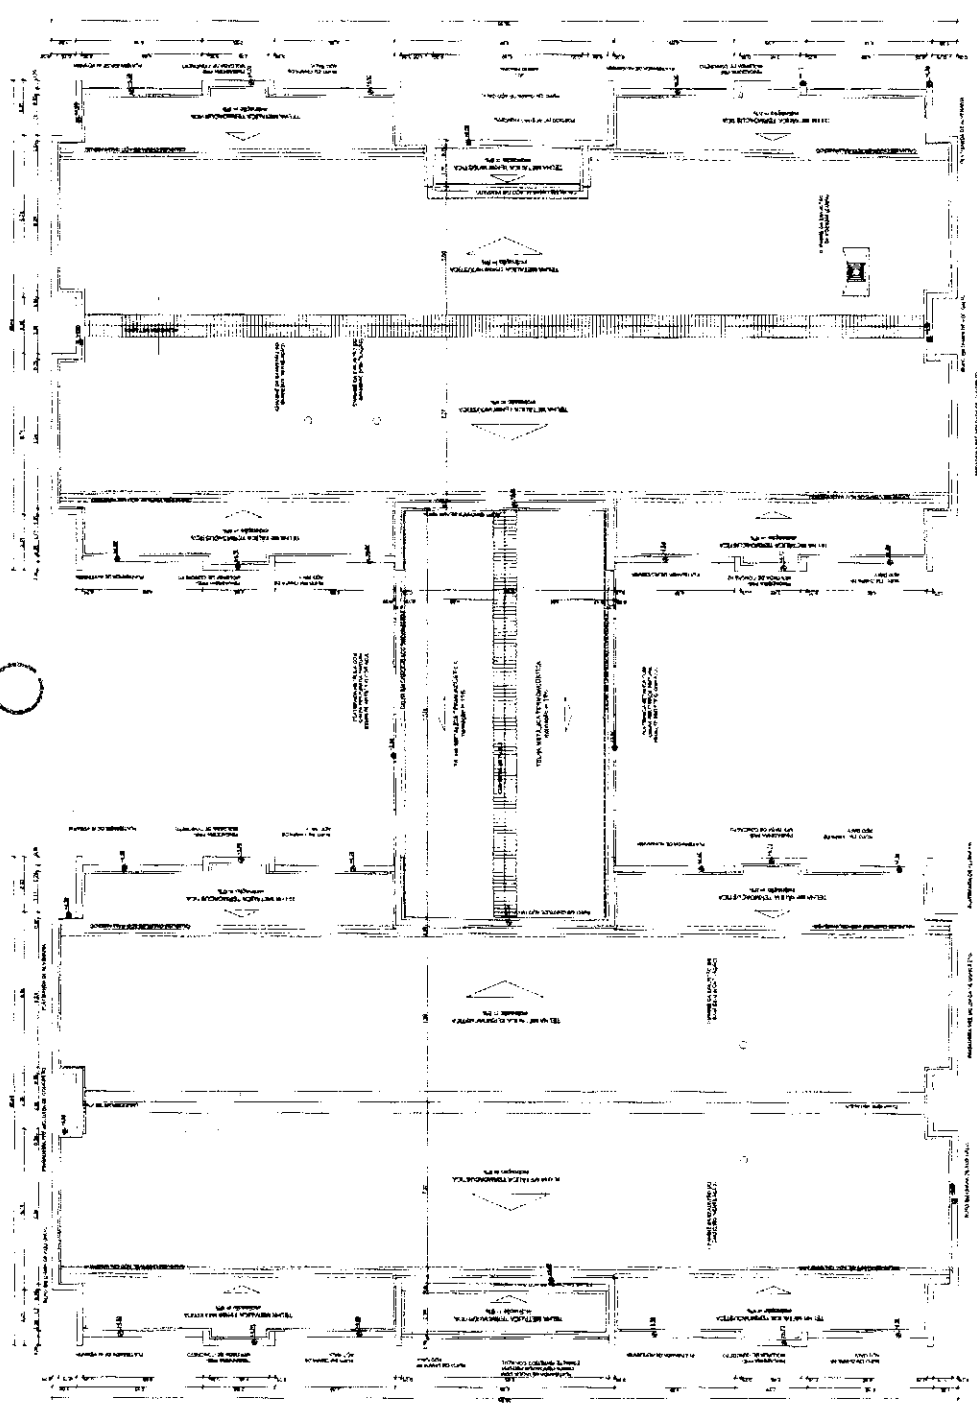[illegible][illegible]

1 PLANTA DE COBERTURA
TUBO 100

ARQ 11/41

MAPA DE ESQUADRIAS - PORTAS - CORTA-REZ

Detalhes de portas e janelas com especificações técnicas e medidas.

ESPECIFICAÇÕES

1. MATERIAIS: ALUMÍNIO ANODIZADO, VIDRO LAMINADO.

2. DIMENSÕES: 1200x2000mm.

3. ACABAMENTO: BRANCO.

4. MONTAGEM: EM PAREDE DE ALVENARIA.

PLANTA BAIXA

Planta baixa do edifício com indicação de salas, corredores e áreas comuns.

PLANTA BAIXA

Planta baixa do edifício com indicação de salas, corredores e áreas comuns.

MINISTÉRIO DA EDUCAÇÃO

FNDE

PROJETO PADRÃO - FNDE

COMISSÃO DE CONTRATAÇÃO

0307

Rubrica

PLANTA BAIXA

Planta baixa do edifício com indicação de salas, corredores e áreas comuns.

PLANTA BAIXA

Planta baixa do edifício com indicação de salas, corredores e áreas comuns.

10. 2010-2011
 11. 2011-2012
 12. 2012-2013

USE OF WHINNYCOTTS VENT'S CLEAN WATER FOR TREATING

Figure 1

Figure 1 shows two plots related to the analysis of the data from the 1980-1981 season.

The top plot displays the "Number of cases" (Y-axis, ranging from 0 to 10) against "Week" (X-axis, ranging from 1 to 10). The data points are represented by open circles, showing a peak around week 6.


The bottom plot displays the "Logarithm of the number of cases" (Y-axis, ranging from 0 to 10) against "Week" (X-axis, ranging from 1 to 10). The data points are represented by open circles, showing a general upward trend with some fluctuations.

PROJETO PADRÃO - FNDE

1



16/41

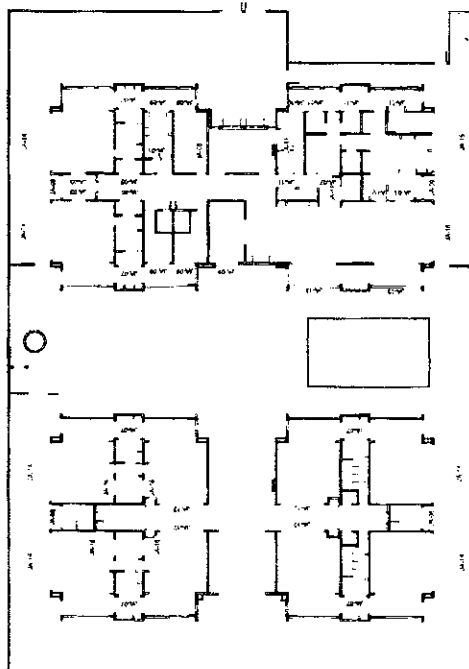

1 MAPA DE ESQUADRIAS • JANELAS
ESCALATELO

1987
 1988
THE JOURNAL OF THE

PLANILLA DE CLASIFICACIÓN DE
MATERIALES DE CONSTRUCCIÓN

1. 姓名: 王明 (Wang Ming)
 2. 性别: 男 (Male)
 3. 年龄: 25 (Age)
 4. 职业: 教师 (Teacher)
 5. 籍贯: 江苏省南京市 (Nanjing, Jiangsu Province)
 6. 民族: 汉族 (Han Nationality)
 7. 婚姻状况: 未婚 (Single)
 8. 健康状况: 良好 (Good Health)
 9. 兴趣爱好: 阅读、运动 (Reading, Sports)
 10. 自我评价: 积极向上, 责任心强 (Positive, Responsible)

[illegible]

FIDE
MINISTÉRIO DA
EDUCAÇÃO


PROJETO PADRÃO - FNDE

[illegible]


CRÈCHE PRÉ-ESCOLA TIPO 1

ARQ

18/41

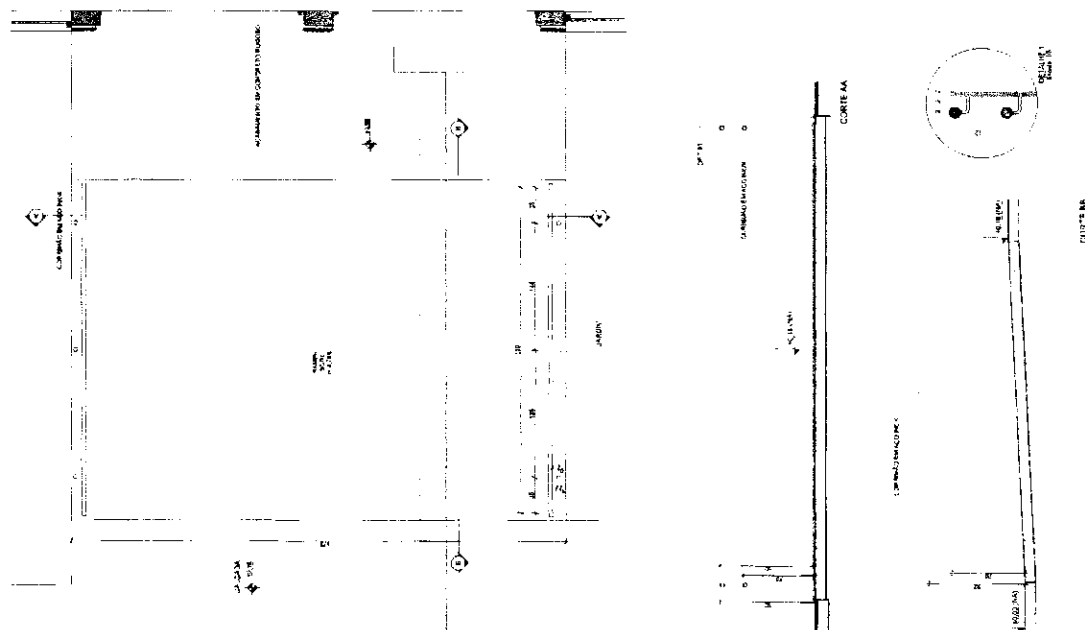

2) DETALHE RAMPA PRÉCIPITAZ

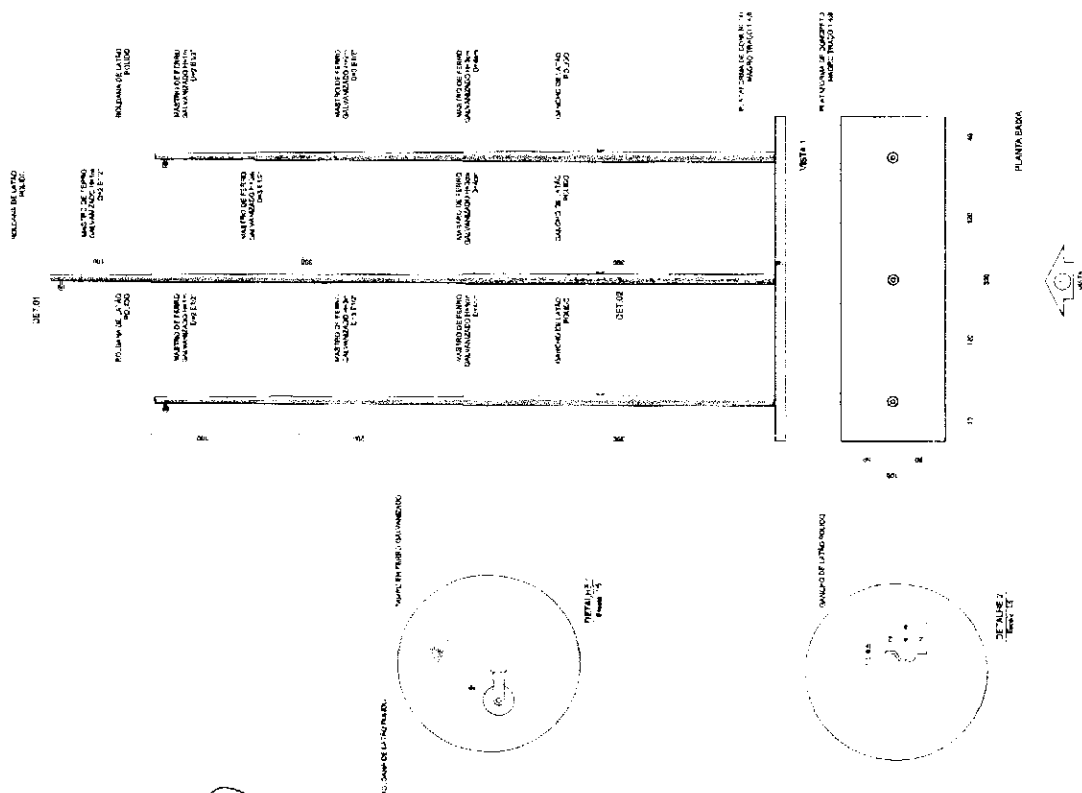

1) DETALHE MASTROS
ESCA: 1:25

[illegible]

2

VISTA 1 - PORTÕES E FECHAMENTOS
FACILITAR 78

MADEIRA AL-QUADRA
CORP. QUALITATIVO
CORP. QUALITATIVO

3-0000 1-0000 2-0000 3-[illegible]

5. VISTA 33-PORTÃO E GRADIL LATERAL SERVIÇO


[illegible]

1 - TRALDIOS


PLANTA BAIXA

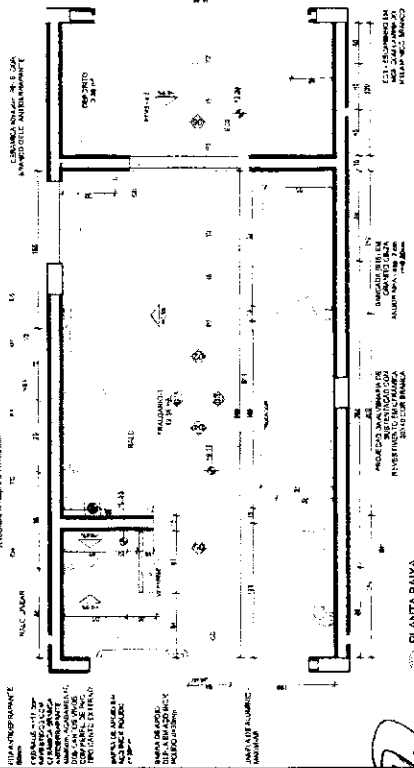

PLANTA BAIXA

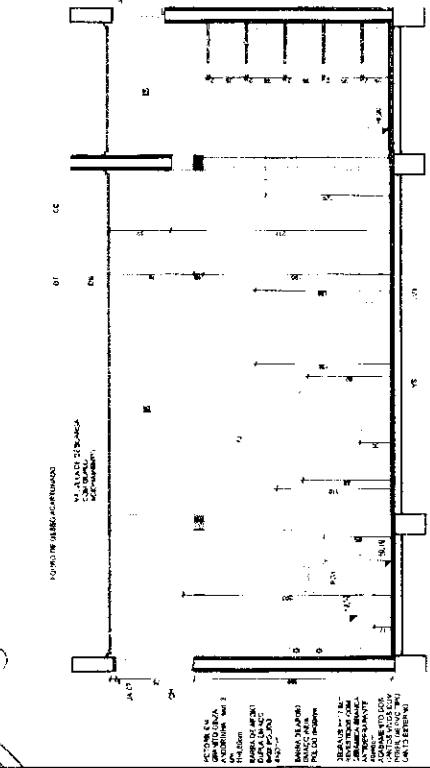


VISTA 01

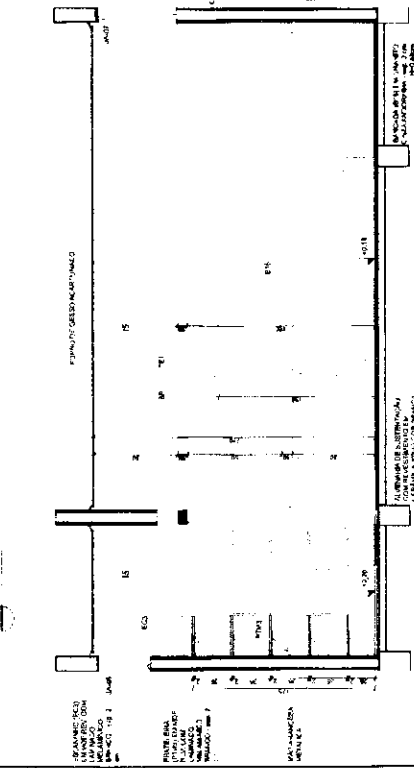


VISTA 03



VISTA 02

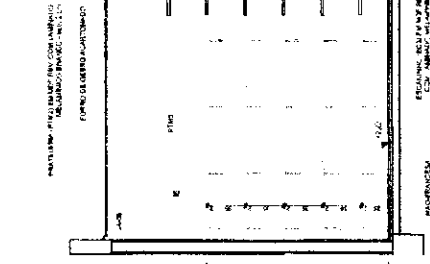


VISTA 04

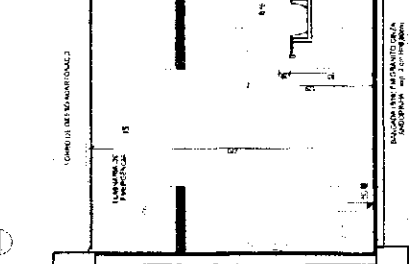


VISTA 05




1 - TRALDIOS
PLANTA BAIXA

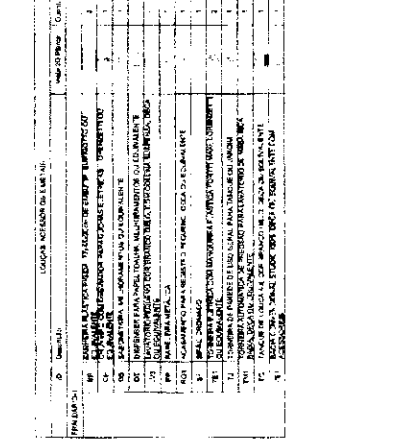

PLANTA BAIXA

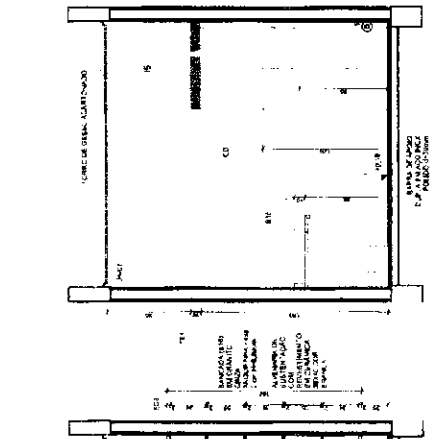


VISTA 01

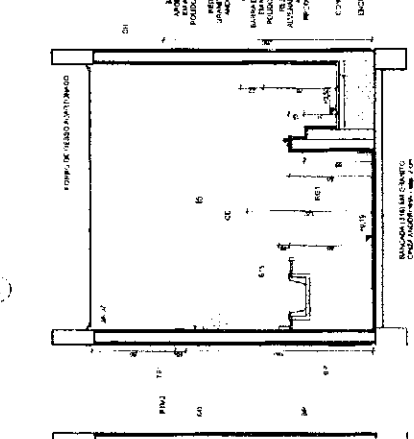


VISTA 03



1 - TRALDIOS
PLANTA BAIXA

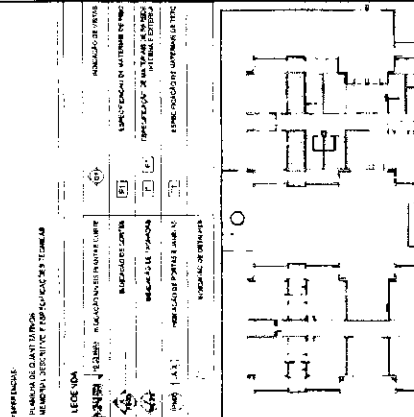


PLANTA BAIXA

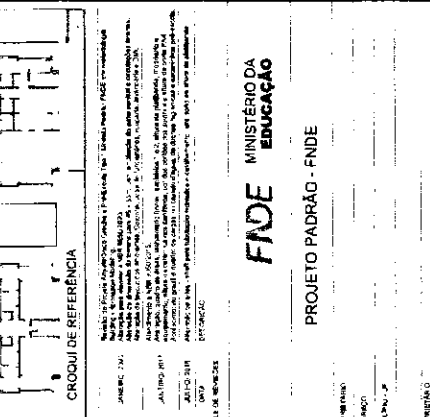


VISTA 01




VISTA 03

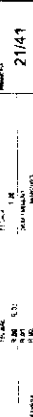

1 - TRALDIOS
PLANTA BAIXA

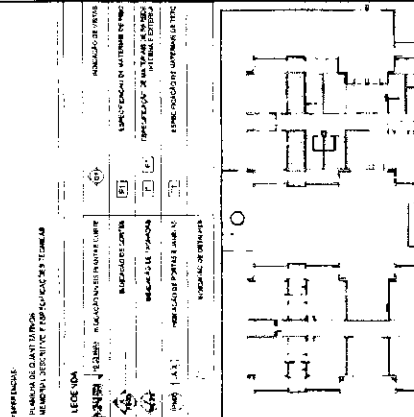


PLANTA BAIXA

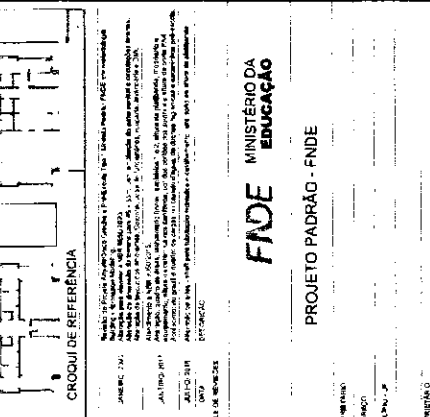

VISTA 01




VISTA 03

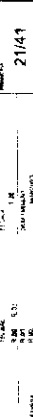


UNIVERSITY OF CALIFORNIA, BERKELEY
 1000 UNIVERSITY AVENUE, BERKELEY, CA 94720-1380
 TEL: (415) 848-5000 FAX: (415) 848-5001
 WWW: WWW.BERKELEY.EDU


SANITÁRIOS PCQ ADULTO FEM. E MASC. 15/04/25

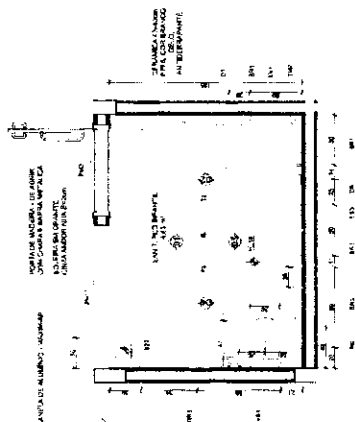[illegible]


PLANTA BAIXA

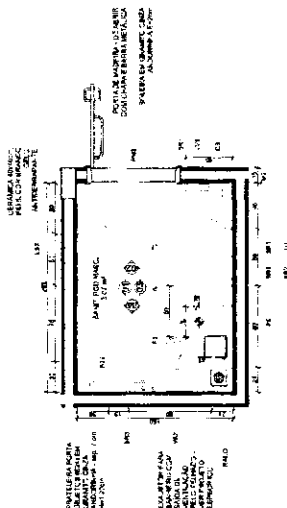

PLANTA BAIXA

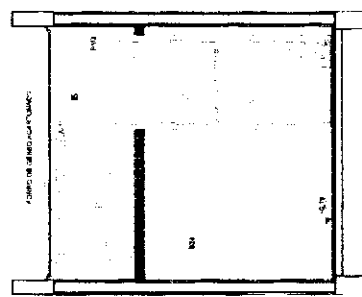


ASTA 01

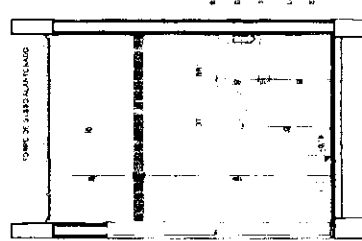


STA 02




1015TA01

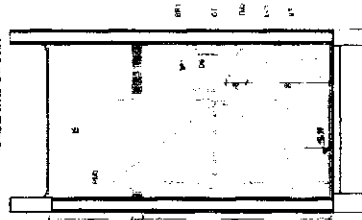


ASTA 02

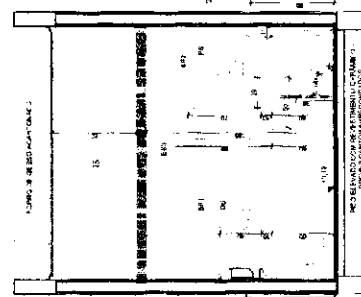


EST-03

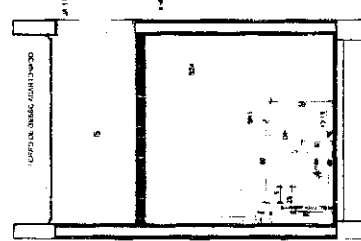


CS-A 04

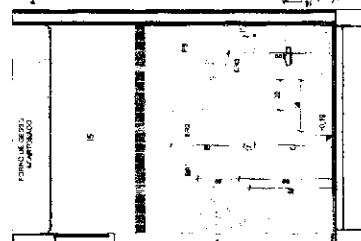

LISTA 03

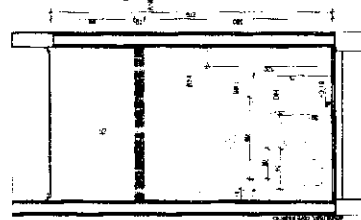

STA 04

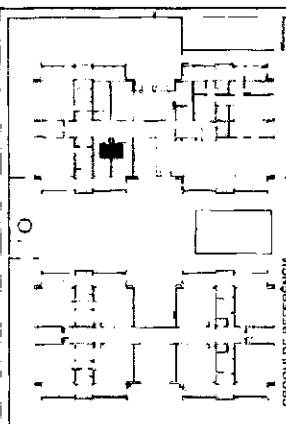

CROQUI DE REFERÊNCIA

[illegible]

FIDE
MINISTÉRIO DA
EDUCAÇÃO

PROJETO PADRÃO - FNDE

[illegible]

— — — — — PRÉ-ESCOLA TIPO 1



PROYECTO DE ARQUITECTURA

— — — — —

ARG


24/41

REGISTRATION
ALABAMA
NATIONAL
BAGGAGE TAGS
ATLANTA
MC-SOL TERC 200
CINCO

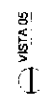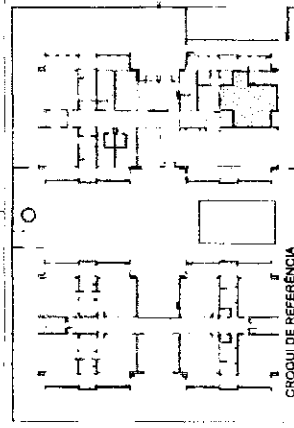[illegible][illegible]

FIDE
MINISTÉRIO DA
EDUCAÇÃO


PROJETO PADRÃO • FNDE

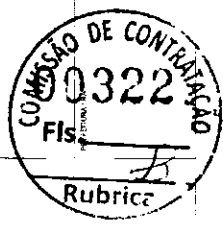[illegible]


CRECHE PRÉ-ESCOLA TIPO 1

ARQ	27/41
AMPLIACÃO DO BLOCO A - COZINHA	
1.º andar 2.º andar 1.º andar 2.º andar 3.º 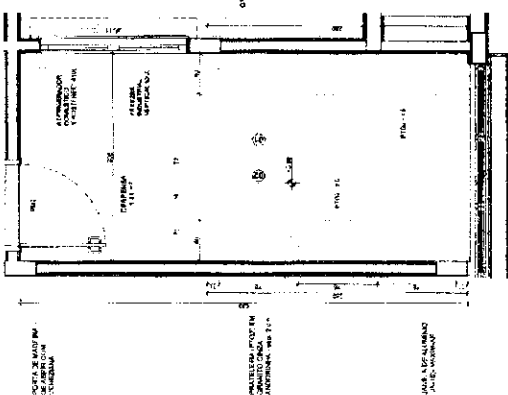[illegible][illegible]


PLANTA BAIXA

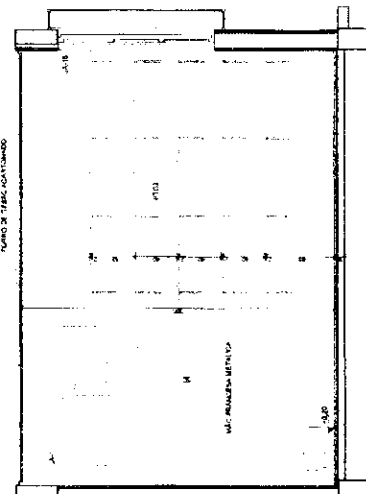


TESTA 01




PLANTA BADJA

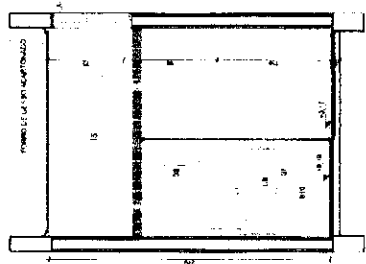

STA 01

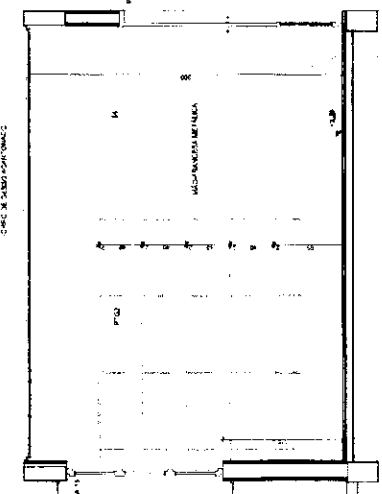

STA 02

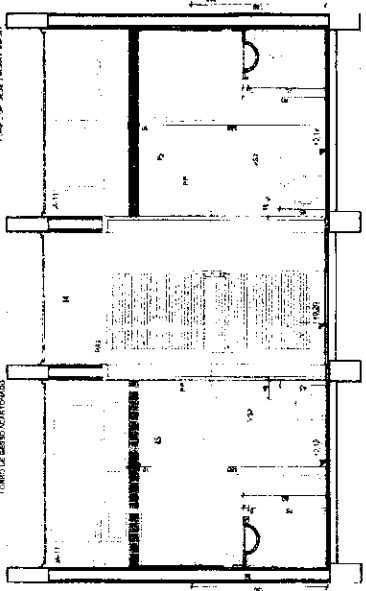

STA 02

1. **PROBLEM STATEMENT**
 The problem is to design a control system for a plant with the transfer function $G(s) = \frac{1}{s(s+1)}$ such that the closed-loop system is stable and the steady-state error is zero for a unit step input.


2. **DESIGN REQUIREMENTS**
 The control system must satisfy the following requirements:

- The closed-loop system must be stable.
- The steady-state error must be zero for a unit step input.
- The system must have a bandwidth of at least 1 rad/s.
- The system must have a phase margin of at least 45 degrees.

3. **ANALYSIS**
 The open-loop transfer function is $G(s) = \frac{1}{s(s+1)}$. The closed-loop transfer function is $T(s) = \frac{G(s)}{1+G(s)}$. The characteristic equation is $1+G(s) = 0$, which simplifies to $s^2 + s + 1 = 0$. The roots of this equation are $s = -0.5 \pm j0.866$, which are in the left half-plane, indicating that the closed-loop system is stable.

4. **DESIGN**
 A proportional controller K_p is used to achieve the design requirements. The closed-loop transfer function is $T(s) = \frac{K_p}{s^2 + s + K_p}$. The steady-state error for a unit step input is $e_{ss} = \lim_{s \rightarrow 0} s T(s) = \frac{1}{K_p}$. To achieve zero steady-state error, K_p must be infinite, which is not practical. Therefore, a derivative controller is added to the proportional controller, resulting in a PD controller $K_p(1 + sT_d)$. The closed-loop transfer function is $T(s) = \frac{K_p(1 + sT_d)}{s^2 + s + K_p(1 + sT_d)}$. The characteristic equation is $1 + K_p(1 + sT_d) = 0$, which simplifies to $s^2 + s + K_p(1 + sT_d) = 0$. The roots of this equation are $s = -0.5 \pm j0.866$, which are in the left half-plane, indicating that the closed-loop system is stable.

5. **CONCLUSION**
 A PD controller has been designed for the plant $G(s) = \frac{1}{s(s+1)}$ such that the closed-loop system is stable and the steady-state error is zero for a unit step input. The system also satisfies the bandwidth and phase margin requirements.

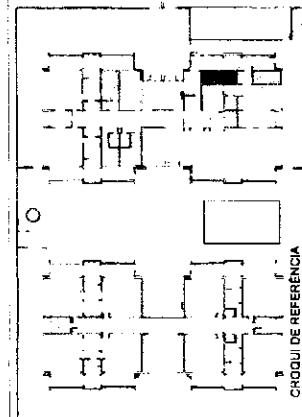

CRÓQUI DE REFERÊNCIA

[illegible]

FIDE
MINISTÉRIO DA
EDUCAÇÃO

PROJETO PADRÃO - FNDE


[illegible]

CRECHE PRÉ-ESCOLA TIPO 1
PROJETO DE ARQUITETURA


ARQ

	107	108	109	6
--	-----	-----	---


1 SANT. INFANTIL - 2 ESCALERA

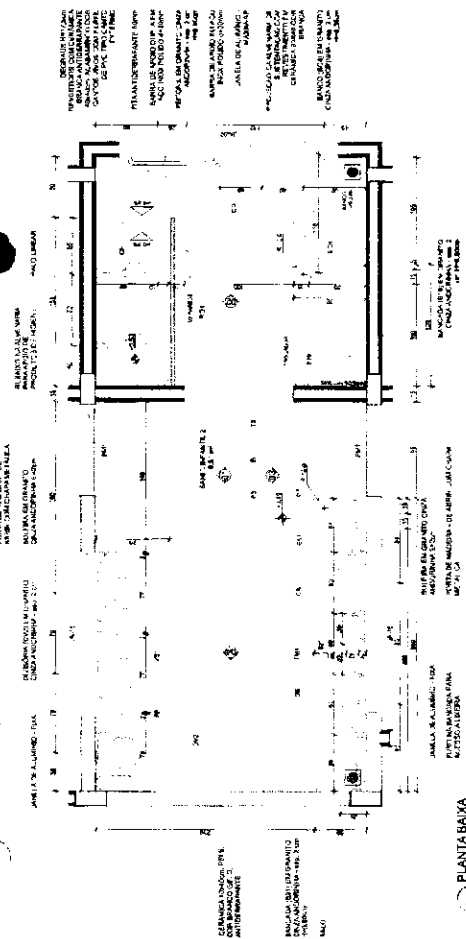


PLANTA BAIXA

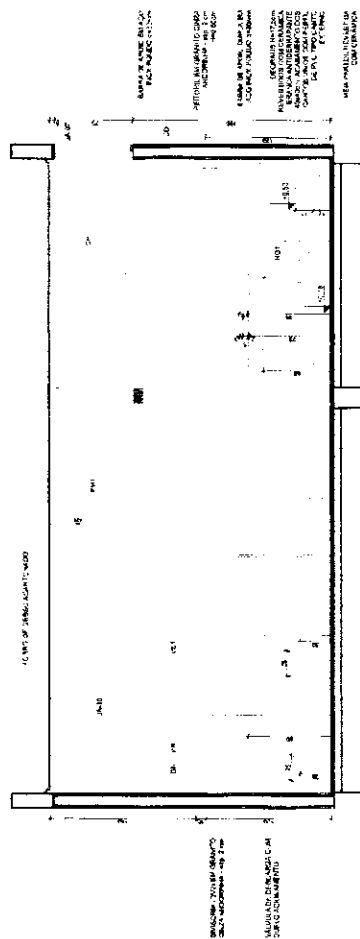


VISTA 01

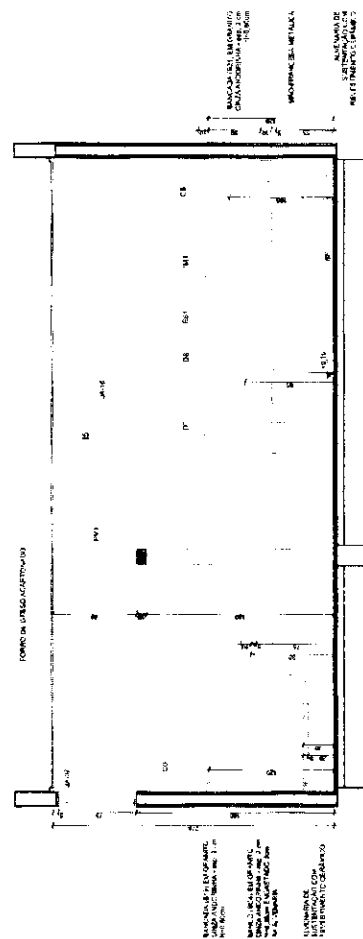


VISTA DE

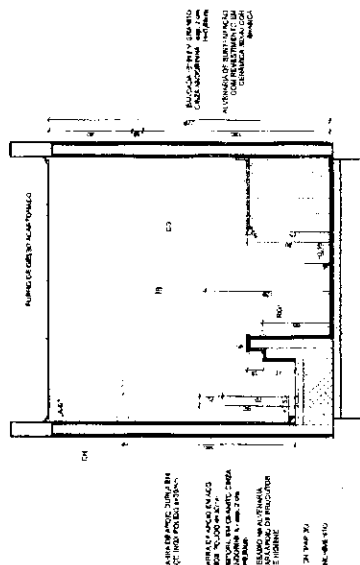

VISTA 02

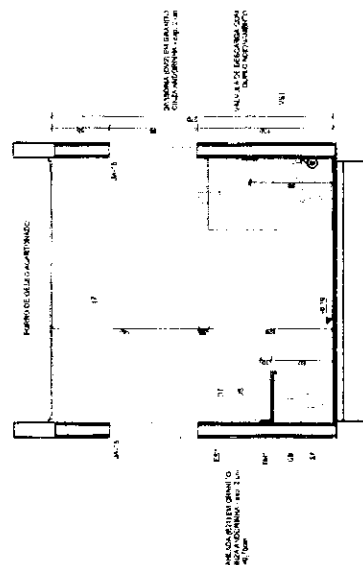

VISTA 04

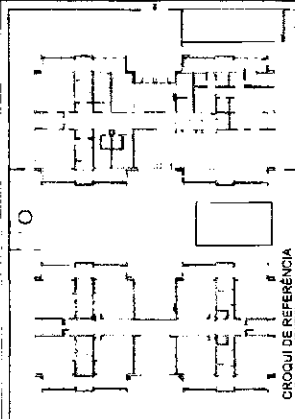

CROQUI DE REFERÊNCIA

11. *Wavelengths:* 700 nm (red), 650 nm (orange), 600 nm (yellow), 550 nm (green), 500 nm (blue), 450 nm (violet). *Intensity:* 100% (brightest), 50% (medium), 25% (faintest). *Duration:* 10 min (short), 30 min (medium), 60 min (long).

FIDE
MINISTÉRIO DA
EDUCAÇÃO

PROJETO PADRÃO - FNDE

2. **CONCLUSIONS**

1999, 2000, 2001,26

செய்தியைத் தரும் செய்தி


•
•
•
•
•

PROJETO DE ARQUITETURA


INFANT 2

	0	1	2	523</
--	---	---	---	---	---	---	---	---	---	---	----	----	-----	-----	-------


1 SANITÁRIOS INFANTIS Tela A1/3

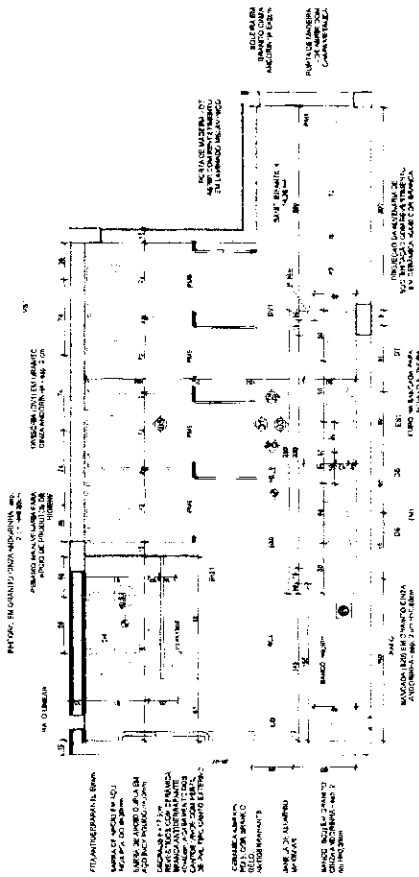


PLANTA BAIXA

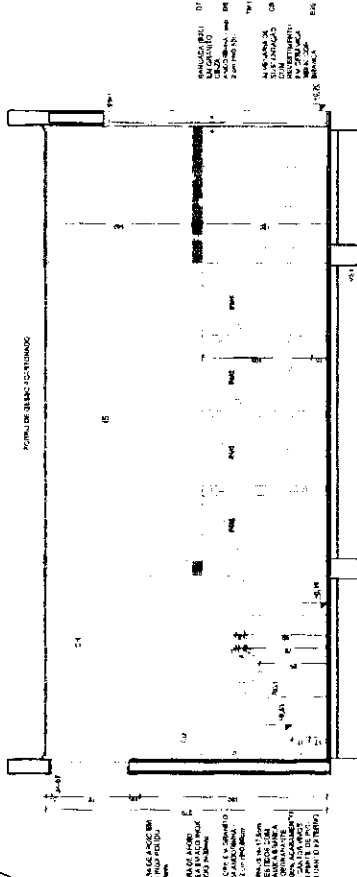


VISTA 01

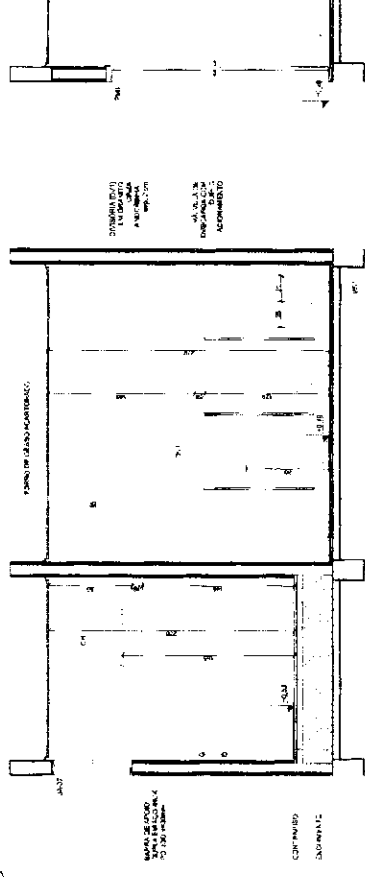


VISTA 02

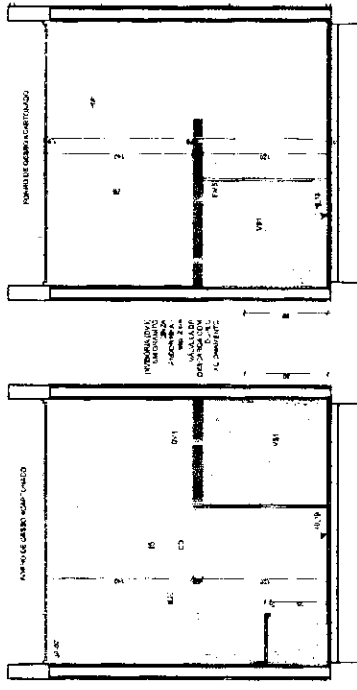

VISTA 03

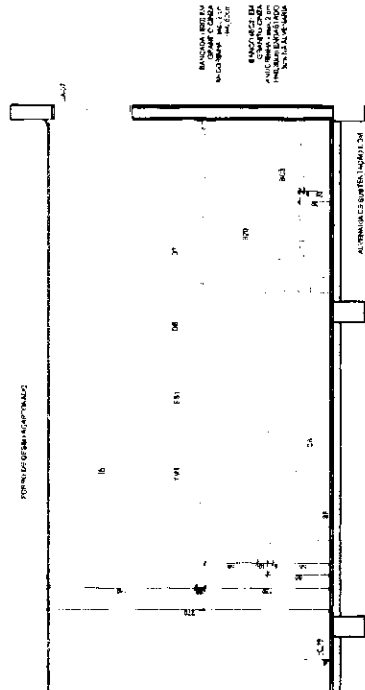

VISTA 04

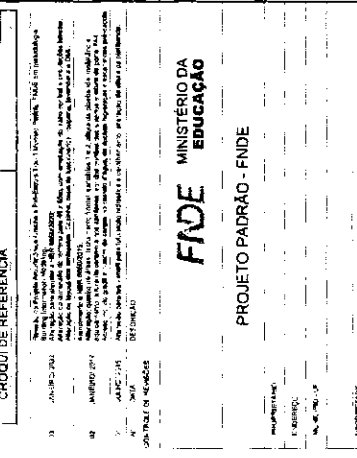

VISTA 05



VISTA 06

CROQUI DE REFERÊNCIA

Este croqui tem caráter apenas de referência e não deve ser utilizado para fins de execução. O projeto definitivo será elaborado com base nas especificações técnicas e no projeto executivo.

FADE - MINISTÉRIO DA EDUCAÇÃO

PROJETO PADRÃO - FNDE

PROJETO PADRÃO - FNDE




COMISSÃO DE CONTRATAÇÃO
RUBRICA 2326

CRECHE PRÉ-ESCOLA TIPO 1
PROJETO DE ARQUITETURA
ARQ


31/41

2 SANITÁRIO PCD INFANTIL ESQ. A1 B

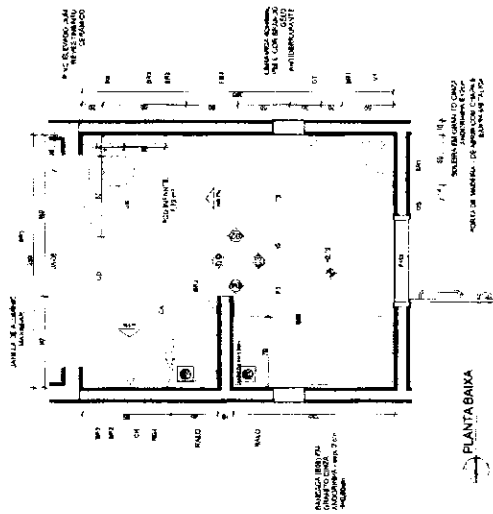


PLANTA BANHA


VISTA 01

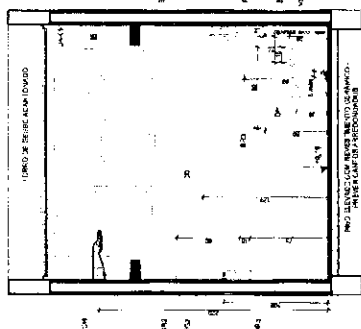

VISTA 02

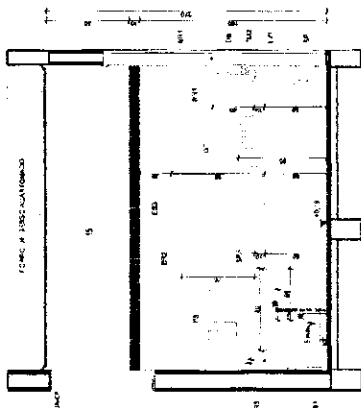


SANITÁRIOS PROFESSORES ESQ. A1 C2 E

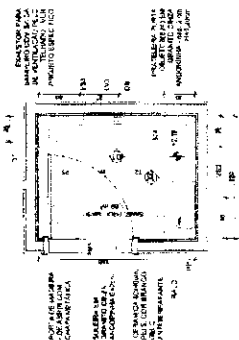


PLANTA BANHA


VISTA 01

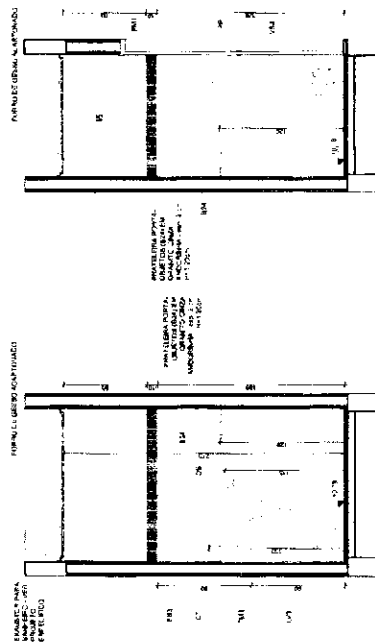

VISTA 02

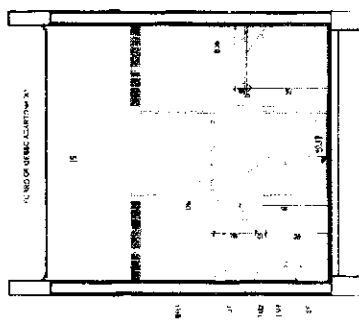

VISTA 03

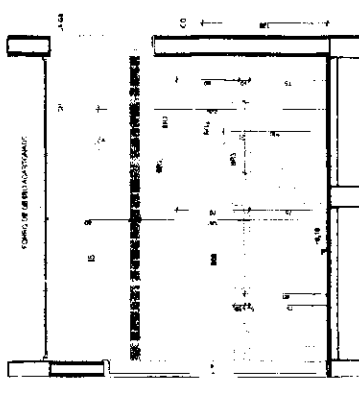

VISTA 04

Item	Descrição	Unidade	Quantidade	Valor Unitário	Valor Total
01	Sanitário PCD Infantil	m²	1,00	1.200,00	1.200,00
02	Sanitário Professores	m²	1,00	1.200,00	1.200,00
03	Sanitário Masculino	m²	1,00	1.200,00	1.200,00
04	Sanitário Feminino	m²	1,00	1.200,00	1.200,00
05	Sanitário para Professores	m²	1,00	1.200,00	1.200,00
06	Sanitário para Alunos	m²	1,00	1.200,00	1.200,00
07	Sanitário para Visitantes	m²	1,00	1.200,00	1.200,00
08	Sanitário para Funcionários	m²	1,00	1.200,00	1.200,00
09	Sanitário para Pais	m²	1,00	1.200,00	1.200,00
10	Sanitário para Outros	m²	1,00	1.200,00	1.200,00
11	Sanitário para Total	m²	11,00	1.200,00	13.200,00

MINISTÉRIO DA
EDUCAÇÃO

PROJETO PADRÃO - FNDE




CRECHE PRÉ-ESCOLA TIPO 1
PROJETO DE ARQUITETURA
AMPLIAÇÃO DO BLOCO B - SANITÁRIO INFANTIL

ARQ

32/41


1 INFANTIL 34
SALA DE

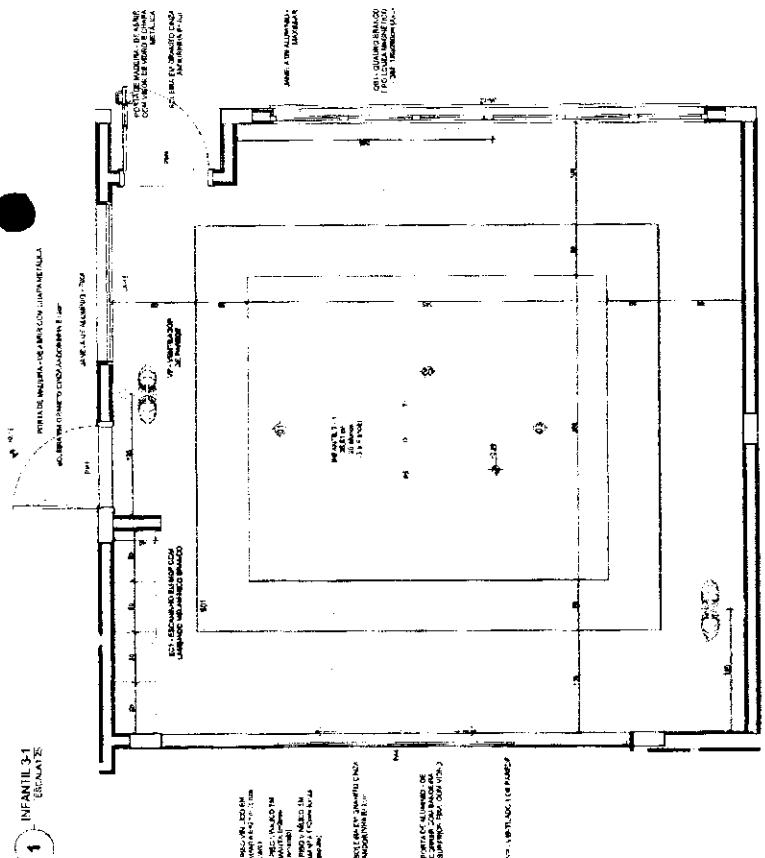

PUNTA BAIXA


VISTA 02

EST. REGULADOR DE TEMPERATURA
E HUMIDIDADE

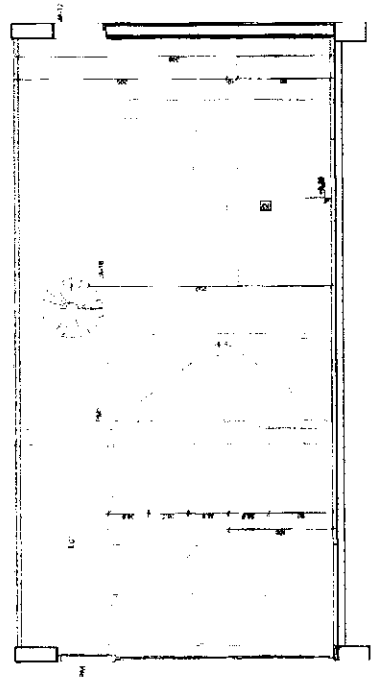


VISTA 01

EST. REGULADOR DE TEMPERATURA
E HUMIDIDADE

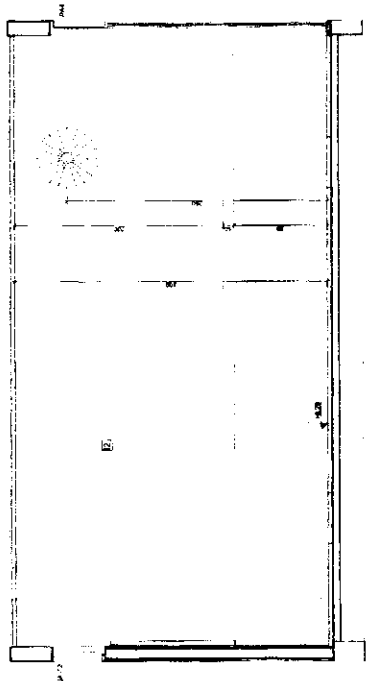


VISTA 03

LEGENDA
1. PAREDE 1
2. PAREDE 2
3. CANTINA
4. CANTINA

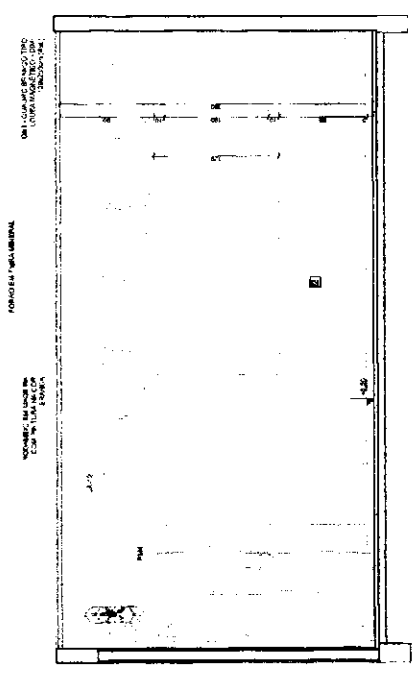

VISTA 04

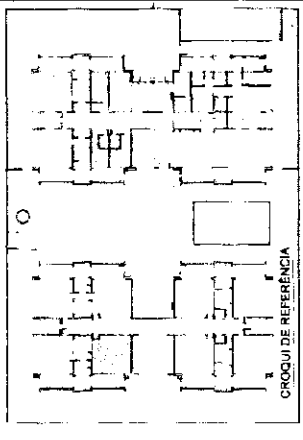


CROQUI DE REFERENCIA

NOTAS
1. PAREDE 1
2. PAREDE 2
3. CANTINA
4. CANTINA

FINE MINISTERIO DA
EDUCACAO

PROJETO PADRAO - FINE

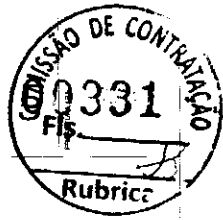

CRECHE PRÉ-ESCOLA TIPO 1
PROJETO DE ARQUITETURA

ARQ

36/41

41/41



[Handwritten signature]


PLANTA DE LOCALIZAÇÃO

OBRA PÚBLICA

01/01

PROJETO DE ARQUITETURA E LAYOUT

PLANTA DE LOCALIZAÇÃO

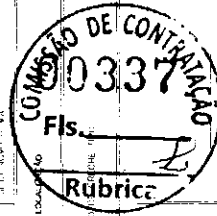

Assinatura do
Projeto de
Arquitetura e
Layout



D40 DETALHE 182.40



D38 DETALHE 182.38



D42 DETALHE 180.42



D41 DETALHE 180.41


MINISTÉRIO DA EDUCAÇÃO PROJETO PADRÃO - FNDE		COMISSÃO DE CONTRATAÇÃO Fis. 0338 Rubrica
GRUPO DE TRABALHO - IPT PROJETO DE ARQUIVO - RPA DATA DE ENTREGA NÚMERO DE FOLHAS		HAF 10015

[Handwritten signature]

DAI 371AUF 500 II
(4/11/15)

MINISTÉRIO DA EDUCAÇÃO	
PROJETO PADRÃO - FNDE	
Rubrica: <i>[Handwritten signature]</i>	
Fls. 0339	
COMISSÃO DE CONTRATAÇÃO	
CREDENCIAMENTO - TIPO	
PROJETO PADRÃO - FNDE	
HAF	
11/15	

[Handwritten signature]

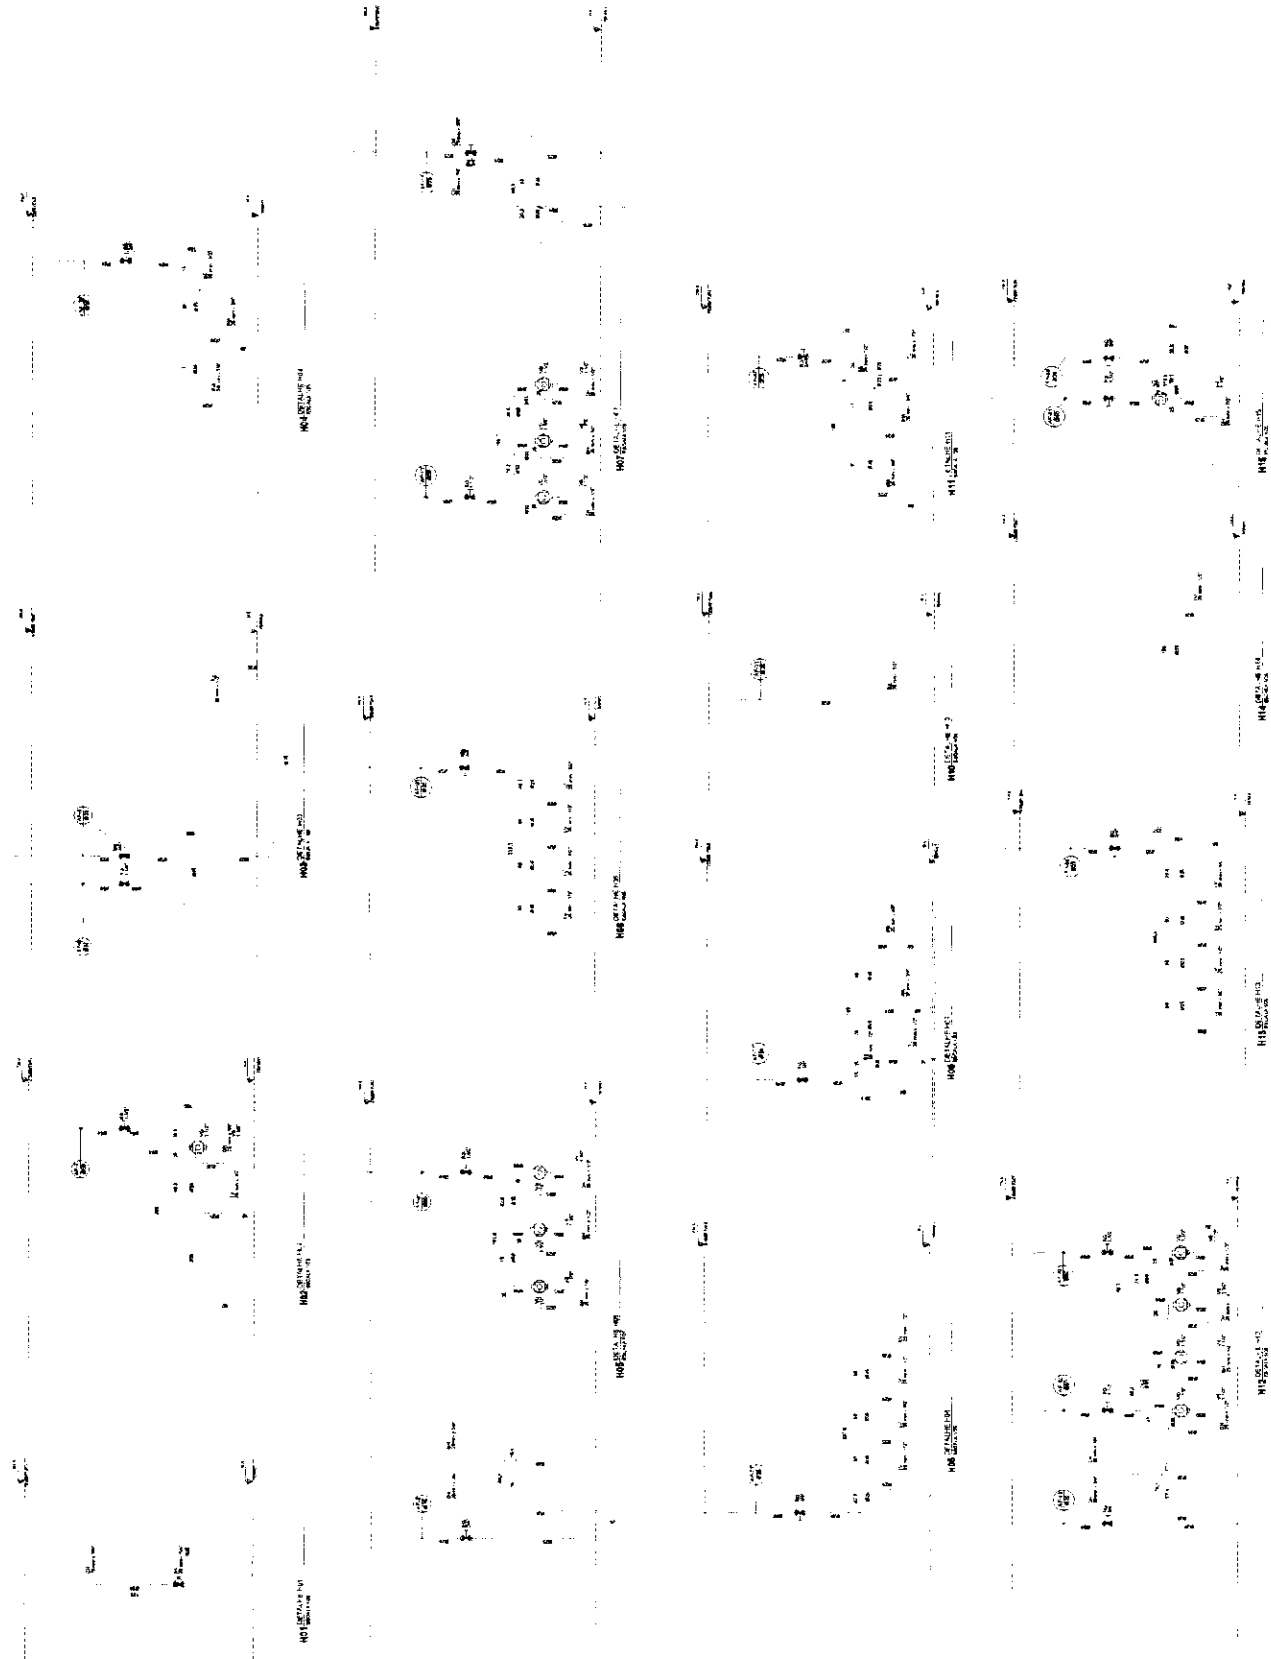

MINISTÉRIO DA EDUCAÇÃO	
PROJETO PADRÃO - FNDE	
COMISSÃO DE CONTRATAÇÃO	
R/s 340	
Rubrica	
CROQUE PRELIMINAR - TIPO I	
PROJETO DE AQUEDUTO	
HAF	
12/16	



Fig. 1

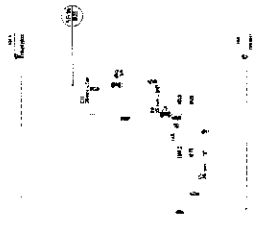


Fig. 2



Fig. 3



Fig. 4

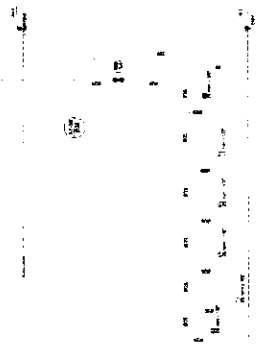


Fig. 5



Fig. 6

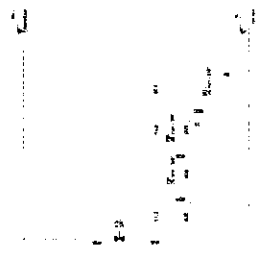


Fig. 7



Fig. 8

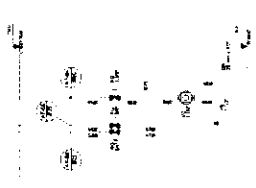


Fig. 9

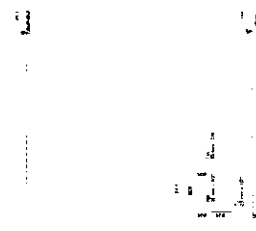


Fig. 10

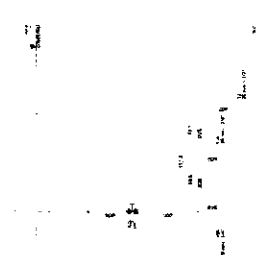


Fig. 11

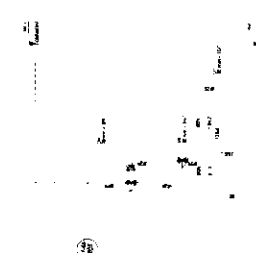


Fig. 12



Fig. 13

 


Fig. 14

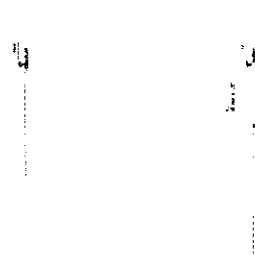


Fig. 15

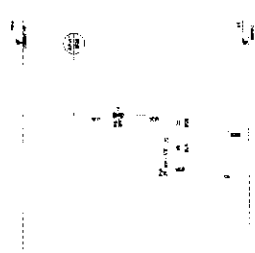


Fig. 16

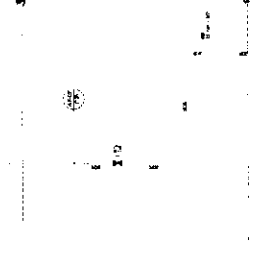


Fig. 17

MINISTÉRIO DA
EDUCAÇÃO
PROJETO PADRÃO - PIDE


COMISSÃO DE CONTRATAÇÃO
Fls. 0342
Rubrica

CRECHE - PRÉ-ESCOLA - TIPO
PROJETO DE AGUA FRIA


HAF

1416



[Handwritten signature]

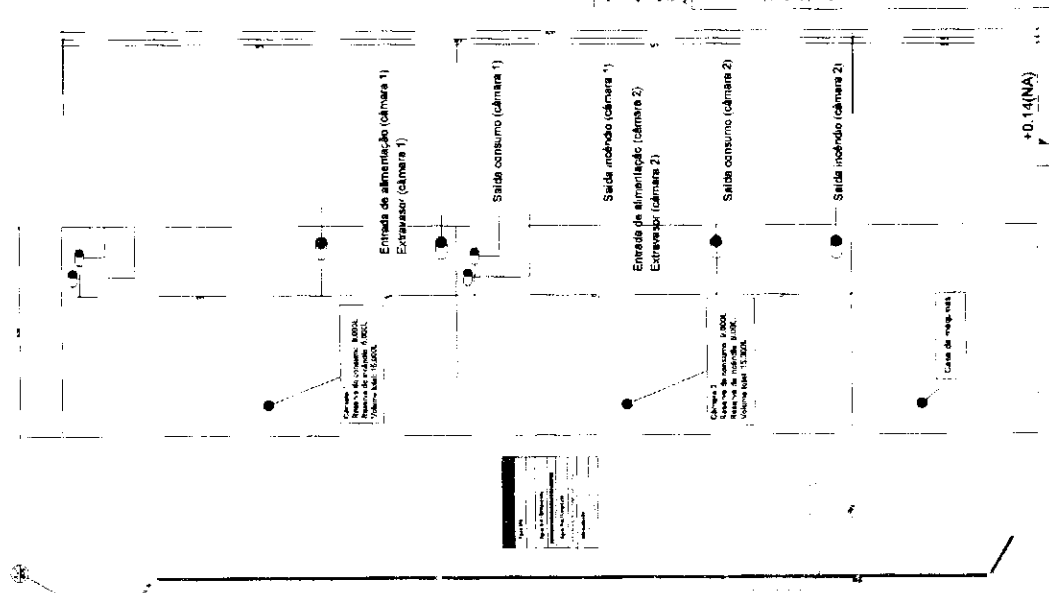

COMISSÃO DE CONTRATAÇÃO	
00343	
Fis.	Rubrica
MINISTÉRIO DA EDUCAÇÃO	
PROJETO PADRÃO - FINE	
CARGO: PROFESSOR DE EDUCAÇÃO INFANTIL	
NOME: []	
DATA: []	
LOCAL: []	
HAF	
15/15	

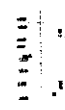


[Handwritten signature]

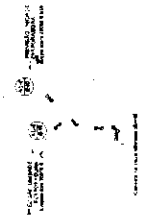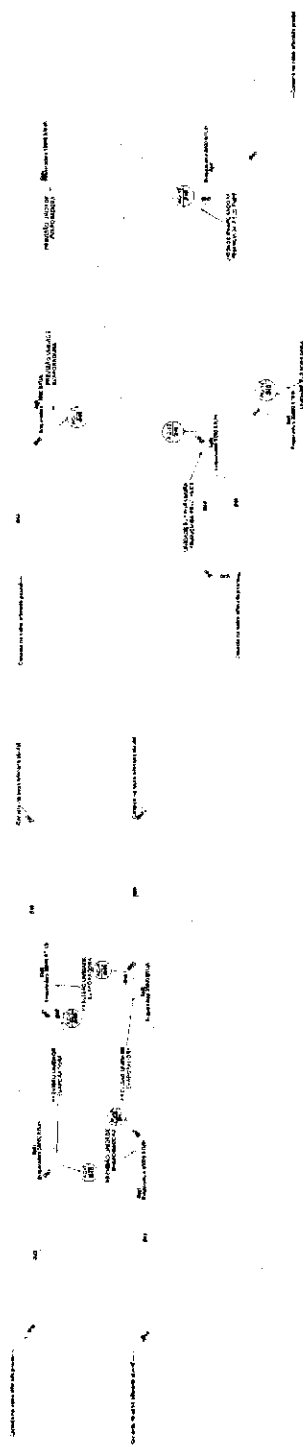


1 DATA DE ENTREGA DO PROJETO


MINISTÉRIO DA EDUCAÇÃO	
PROJETO PADRÃO - FNDE	
COMISSÃO DE CONTRATAÇÃO	
Fls. 003446	
Rubrica	
CRECHE PRÉ-ESCOLA - TIPO I	
PROJETO DE CLIMATIZAÇÃO	
MCL	
0196	

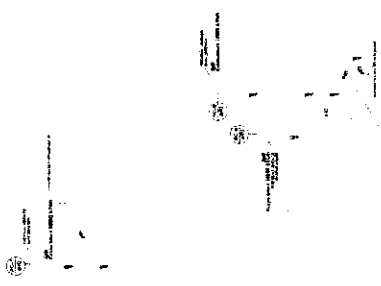

1 DETALHE C2
REDAÇÃO

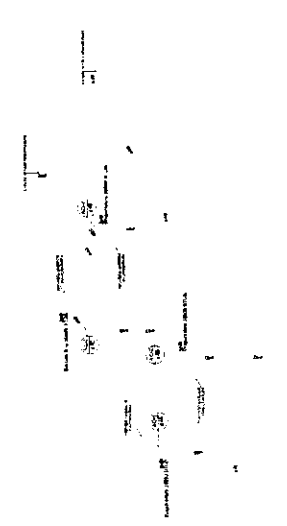

2 DETALHE C2
REDAÇÃO


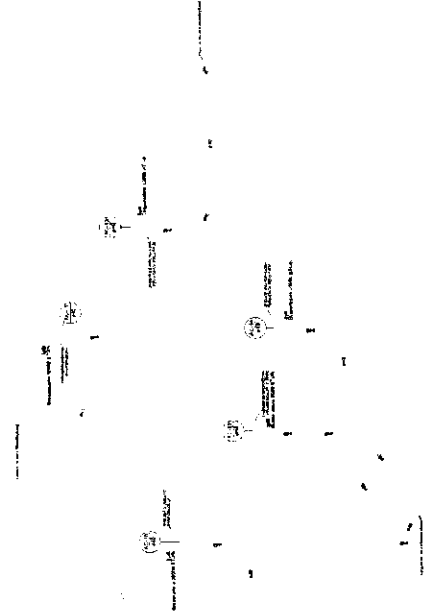


3 DETALHE C2
REDAÇÃO

MINISTÉRIO DA EDUCAÇÃO
PROJETO PADRÃO - PNDE

COMISSÃO DE CONTRATAÇÃO
Fis. 0346
Rubrica

PROJETO DE CLIMATIZAÇÃO
MCL 0305

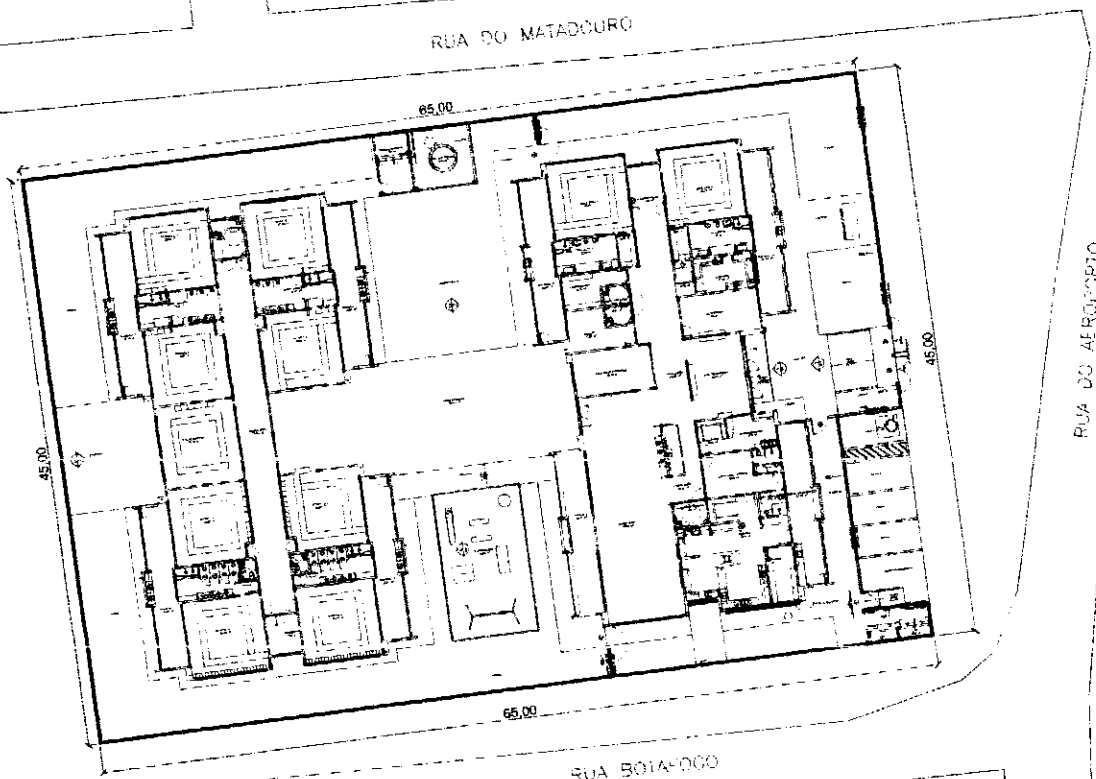 

RUA DO MATADOURO

RUA DO AEROPORTO

RUA BOIA-OCO

PLANTA DE SITUAÇÃO

01/01

OSPA PÚBLICA


PREFEITURA MUNICIPAL DE SÃO NOVO

PLANTA DE SITUAÇÃO




1. IDENTIFICAÇÃO DO PROJETO
2. IDENTIFICAÇÃO DO PROJETISTA
3. IDENTIFICAÇÃO DO CLIENTE
4. IDENTIFICAÇÃO DO LOCAL
5. IDENTIFICAÇÃO DO DATA

5 EXAUSTÃO - SANIT. PROFESSORES

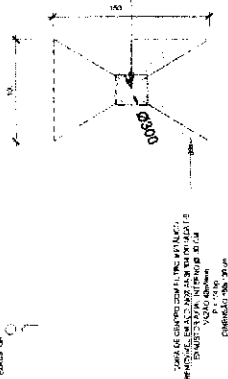


3 EXAUSTÃO - PCD FEMININO E MASCULINO

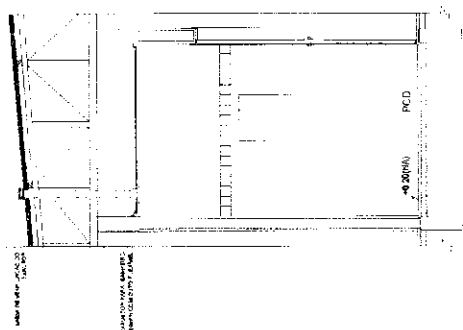

4 DETALHE - TUBULAÇÃO VERTICAL

6 DETALHE - TUBULAÇÃO VERTICAL

1 EXAUSTÃO - COZINHA

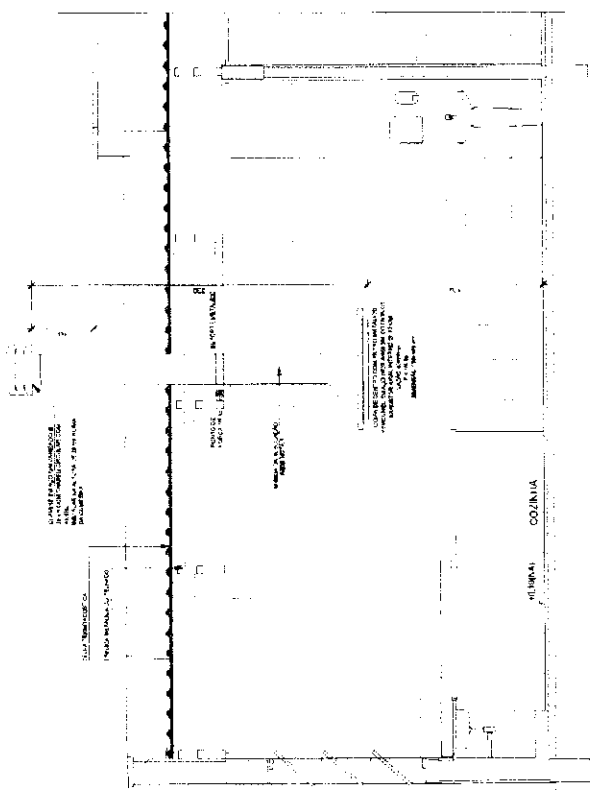

2 DETALHE - TUBULAÇÃO VERTICAL E EQUIPAMENTO

7 CROQUI DE REFERÊNCIA

1. IDENTIFICAÇÃO DO PROJETO
2. IDENTIFICAÇÃO DO PROJETISTA
3. IDENTIFICAÇÃO DO CLIENTE
4. IDENTIFICAÇÃO DO LOCAL
5. IDENTIFICAÇÃO DO DATA

MINISTÉRIO DA EDUCAÇÃO





PROJETO PADRÃO - FNDE



PROJETO DE EXAUSTÃO MECÂNICA

1. IDENTIFICAÇÃO DO PROJETO
2. IDENTIFICAÇÃO DO PROJETISTA
3. IDENTIFICAÇÃO DO CLIENTE
4. IDENTIFICAÇÃO DO LOCAL
5. IDENTIFICAÇÃO DO DATA


ALL INFORMATION CONTAINED HEREIN IS UNCLASSIFIED
DATE 08-10-2010 BY 60322 UCBAW

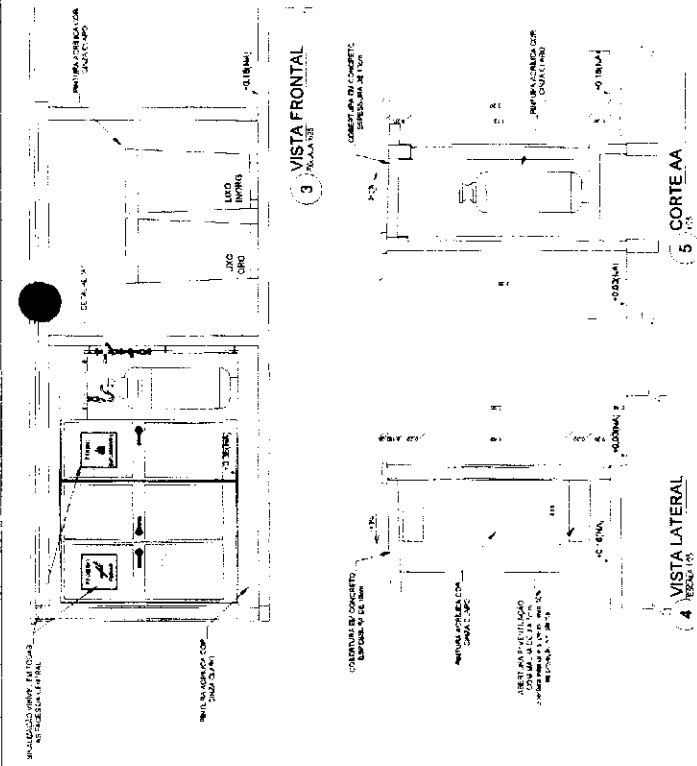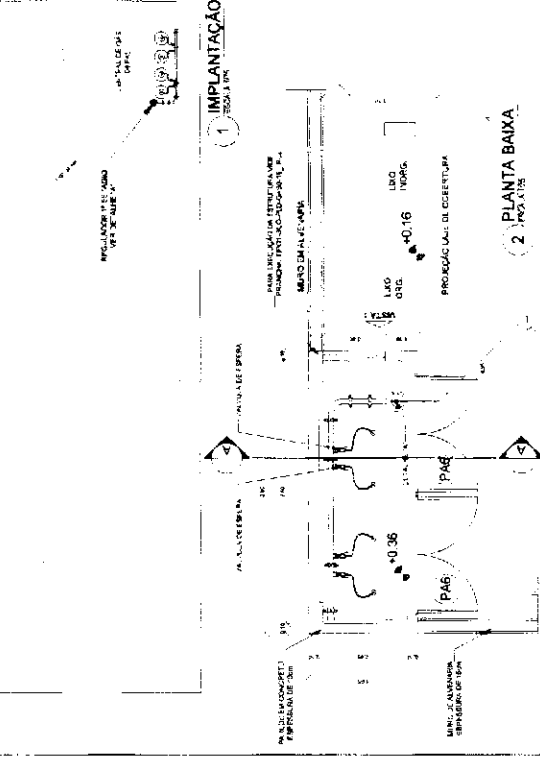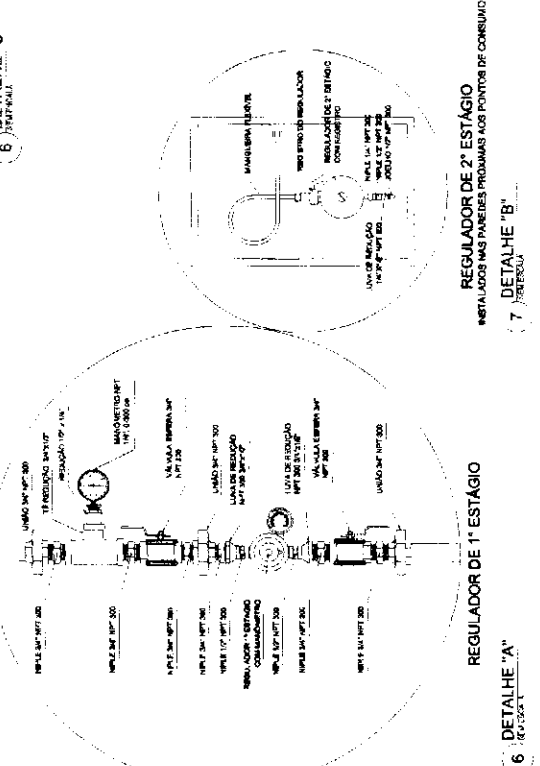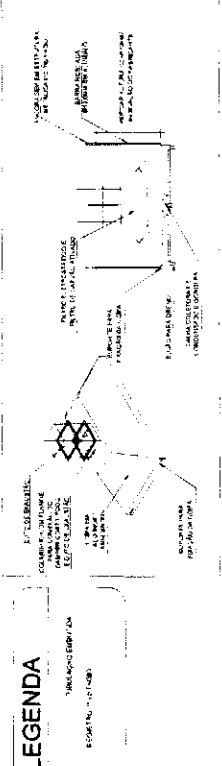[illegible][illegible]

1	PROJETO DE INSTALAÇÃO DE ILUMINAÇÃO	100
2	PROJETO DE INSTALAÇÃO DE FORÇA	100
3	PROJETO DE INSTALAÇÃO DE SINALIZAÇÃO	100
4	PROJETO DE INSTALAÇÃO DE AQUECIMENTO	100
5	PROJETO DE INSTALAÇÃO DE VENTILAÇÃO	100
6	PROJETO DE INSTALAÇÃO DE REFRIGERAÇÃO	100
7	PROJETO DE INSTALAÇÃO DE AQUECIMENTO DE ÁGUA	100
8	PROJETO DE INSTALAÇÃO DE SINALIZAÇÃO DE EMERGÊNCIA	100
9	PROJETO DE INSTALAÇÃO DE SINALIZAÇÃO DE SEGURANÇA	100
10	PROJETO DE INSTALAÇÃO DE SINALIZAÇÃO DE PROIBIÇÃO	100
11	PROJETO DE INSTALAÇÃO DE SINALIZAÇÃO DE OBRIGATORIEDADE	100
12	PROJETO DE INSTALAÇÃO DE SINALIZAÇÃO DE PROIBIÇÃO DE FUMOS	100
13	PROJETO DE INSTALAÇÃO DE SINALIZAÇÃO DE PROIBIÇÃO DE FUMOS	100
14	PROJETO DE INSTALAÇÃO DE SINALIZAÇÃO DE PROIBIÇÃO DE FUMOS	100
15	PROJETO DE INSTALAÇÃO DE SINALIZAÇÃO DE PROIBIÇÃO DE FUMOS	100
16	PROJETO DE INSTALAÇÃO DE SINALIZAÇÃO DE PROIBIÇÃO DE FUMOS	100
17	PROJETO DE INSTALAÇÃO DE SINALIZAÇÃO DE PROIBIÇÃO DE FUMOS	100
18	PROJETO DE INSTALAÇÃO DE SINALIZAÇÃO DE PROIBIÇÃO DE FUMOS	100
19	PROJETO DE INSTALAÇÃO DE SINALIZAÇÃO DE PROIBIÇÃO DE FUMOS	100
20	PROJETO DE INSTALAÇÃO DE SINALIZAÇÃO DE PROIBIÇÃO DE FUMOS	100

MINISTÉRIO DA EDUCAÇÃO
PROJETO PADRÃO - FINE

PROJETO PADRÃO - FINE

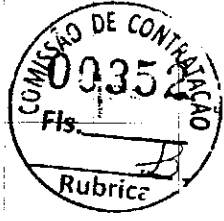

COMISSÃO DE CONTRATAÇÃO
0035
Rubrica
ELE
01/06




1	PROJETO DE INSTALAÇÃO DE ILUMINAÇÃO	100
2	PROJETO DE INSTALAÇÃO DE FORÇA	100
3	PROJETO DE INSTALAÇÃO DE SINALIZAÇÃO	100
4	PROJETO DE INSTALAÇÃO DE AQUECIMENTO	100
5	PROJETO DE INSTALAÇÃO DE VENTILAÇÃO	100
6	PROJETO DE INSTALAÇÃO DE REFRIGERAÇÃO	100
7	PROJETO DE INSTALAÇÃO DE AQUECIMENTO DE ÁGUA	100
8	PROJETO DE INSTALAÇÃO DE SINALIZAÇÃO DE EMERGÊNCIA	100
9	PROJETO DE INSTALAÇÃO DE SINALIZAÇÃO DE SEGURANÇA	100
10	PROJETO DE INSTALAÇÃO DE SINALIZAÇÃO DE PROIBIÇÃO	100
11	PROJETO DE INSTALAÇÃO DE SINALIZAÇÃO DE OBRIGATORIEDADE	100
12	PROJETO DE INSTALAÇÃO DE SINALIZAÇÃO DE PROIBIÇÃO DE FUMOS	100
13	PROJETO DE INSTALAÇÃO DE SINALIZAÇÃO DE PROIBIÇÃO DE FUMOS	100
14	PROJETO DE INSTALAÇÃO DE SINALIZAÇÃO DE PROIBIÇÃO DE FUMOS	100
15	PROJETO DE INSTALAÇÃO DE SINALIZAÇÃO DE PROIBIÇÃO DE FUMOS	100
16	PROJETO DE INSTALAÇÃO DE SINALIZAÇÃO DE PROIBIÇÃO DE FUMOS	100
17	PROJETO DE INSTALAÇÃO DE SINALIZAÇÃO DE PROIBIÇÃO DE FUMOS	100
18	PROJETO DE INSTALAÇÃO DE SINALIZAÇÃO DE PROIBIÇÃO DE FUMOS	100
19	PROJETO DE INSTALAÇÃO DE SINALIZAÇÃO DE PROIBIÇÃO DE FUMOS	100
20	PROJETO DE INSTALAÇÃO DE SINALIZAÇÃO DE PROIBIÇÃO DE FUMOS	100

Item	Descrição	Quantidade	Valor Unitário	Valor Total
1	PROJETO DE INSTALAÇÃO DE ILUMINAÇÃO	100	100,00	10.000,00
2	PROJETO DE INSTALAÇÃO DE FORÇA	100	100,00	10.000,00
3	PROJETO DE INSTALAÇÃO DE SINALIZAÇÃO	100	100,00	10.000,00
4	PROJETO DE INSTALAÇÃO DE AQUECIMENTO	100	100,00	10.000,00
5	PROJETO DE INSTALAÇÃO DE VENTILAÇÃO	100	100,00	10.000,00
6	PROJETO DE INSTALAÇÃO DE REFRIGERAÇÃO	100	100,00	10.000,00
7	PROJETO DE INSTALAÇÃO DE AQUECIMENTO DE ÁGUA	100	100,00	10.000,00
8	PROJETO DE INSTALAÇÃO DE SINALIZAÇÃO DE EMERGÊNCIA	100	100,00	10.000,00
9	PROJETO DE INSTALAÇÃO DE SINALIZAÇÃO DE SEGURANÇA	100	100,00	10.000,00
10	PROJETO DE INSTALAÇÃO DE SINALIZAÇÃO DE PROIBIÇÃO	100	100,00	10.000,00
11	PROJETO DE INSTALAÇÃO DE SINALIZAÇÃO DE OBRIGATORIEDADE	100	100,00	10.000,00
12	PROJETO DE INSTALAÇÃO DE SINALIZAÇÃO DE PROIBIÇÃO DE FUMOS	100	100,00	10.000,00
13	PROJETO DE INSTALAÇÃO DE SINALIZAÇÃO DE PROIBIÇÃO DE FUMOS	100	100,00	10.000,00
14	PROJETO DE INSTALAÇÃO DE SINALIZAÇÃO DE PROIBIÇÃO DE FUMOS	100	100,00	10.000,00
15	PROJETO DE INSTALAÇÃO DE SINALIZAÇÃO DE PROIBIÇÃO DE FUMOS	100	100,00	10.000,00
16	PROJETO DE INSTALAÇÃO DE SINALIZAÇÃO DE PROIBIÇÃO DE FUMOS	100	100,00	10.000,00
17	PROJETO DE INSTALAÇÃO DE SINALIZAÇÃO DE PROIBIÇÃO DE FUMOS	100	100,00	10.000,00
18	PROJETO DE INSTALAÇÃO DE SINALIZAÇÃO DE PROIBIÇÃO DE FUMOS	100	100,00	10.000,00
19	PROJETO DE INSTALAÇÃO DE SINALIZAÇÃO DE PROIBIÇÃO DE FUMOS	100	100,00	10.000,00
20	PROJETO DE INSTALAÇÃO DE SINALIZAÇÃO DE PROIBIÇÃO DE FUMOS	100	100,00	10.000,00

1 - PARABANKA ELÉTRICO - VAGA LOCALIZAÇÃO IMPLANTAÇÕES

Item	Descrição	Quantidade	Valor Unitário	Valor Total
1	...	...	...	...
2	...	...	...	...
Item	Descrição	Quantidade	Valor Unitário	Valor Total
1	...	...	...	...
2	...	...	...	...
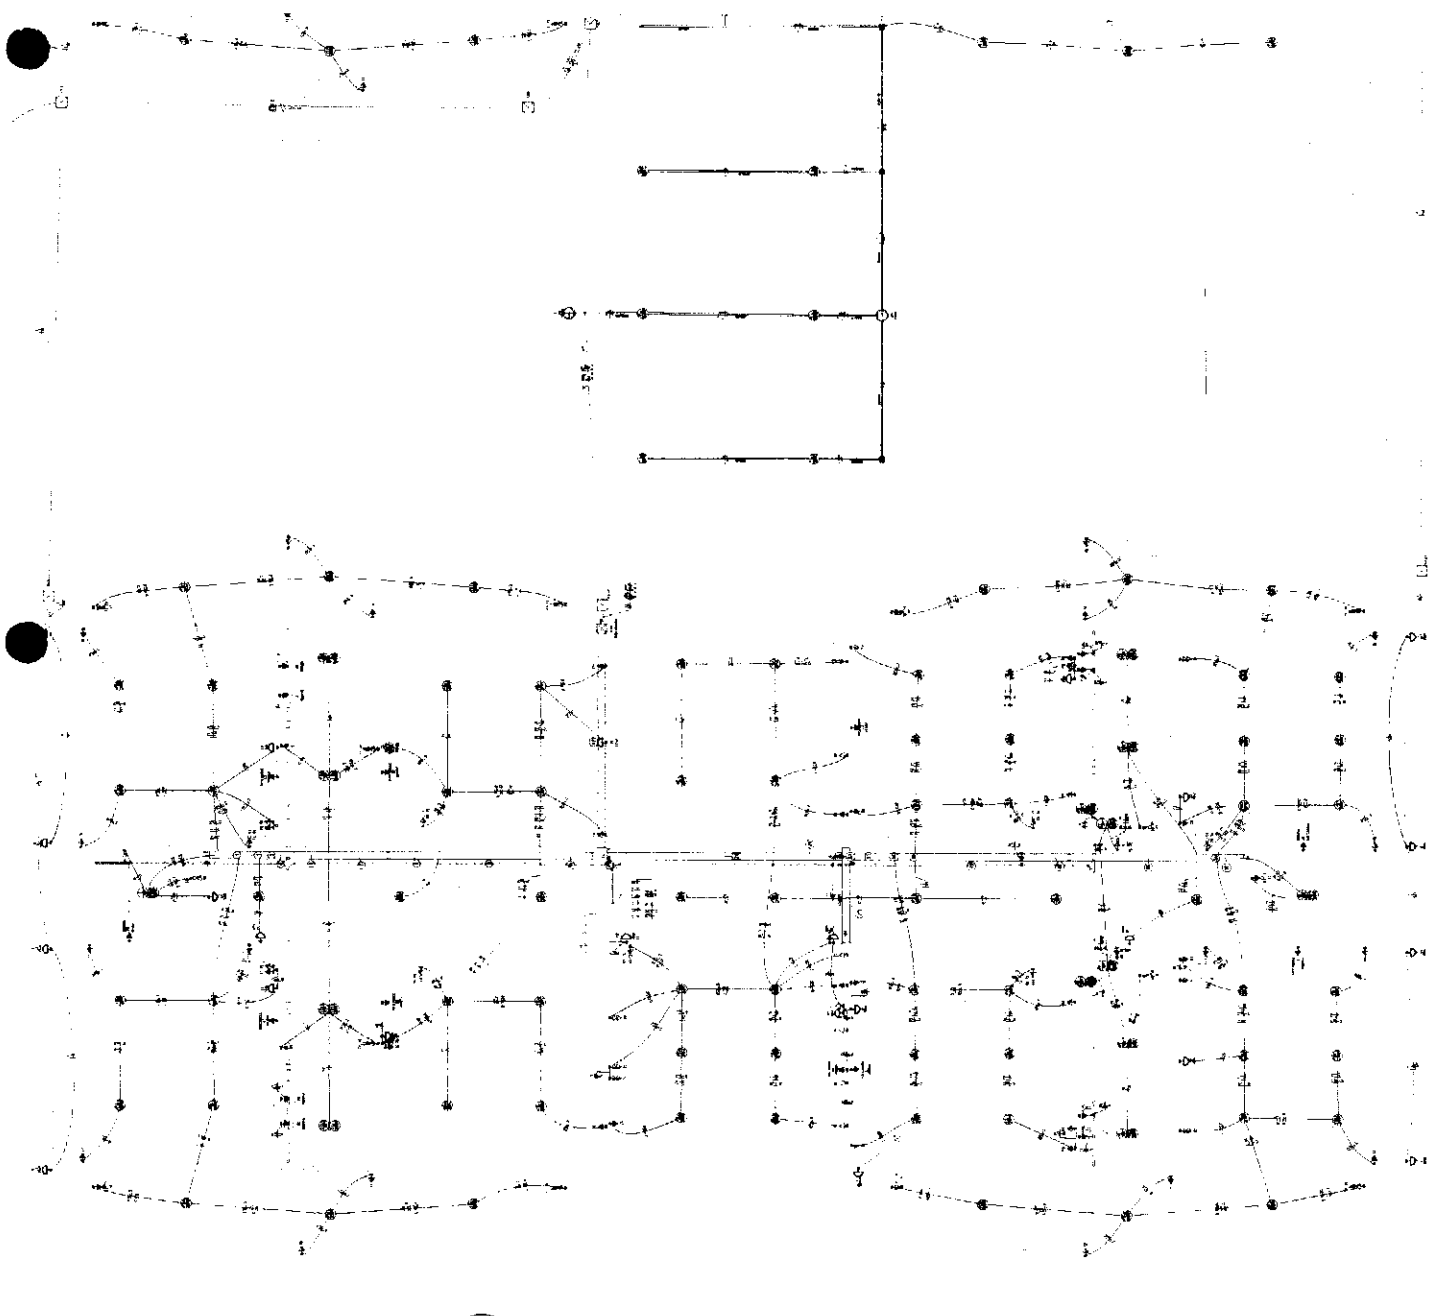

NOTA: Este projeto foi elaborado com base nos dados fornecidos pelo cliente. A responsabilidade pela execução e manutenção do sistema é do cliente. O projeto não se responsabiliza por danos ou prejuízos decorrentes de uso indevido ou de informações incorretas fornecidas.

PROJETO PADRÃO - ENDE

MINISTÉRIO DA ENERGIA

PROJETO PADRÃO - ENDE



CRECHE PRESECOLA TIPO I


PROJETO DE ELETRICIDADE

ELE

02/05

1 PLANTA BAIXA ELÉTRICA - CASTELO D'ÁGUA E ENTRADA

ESCALA 1:25

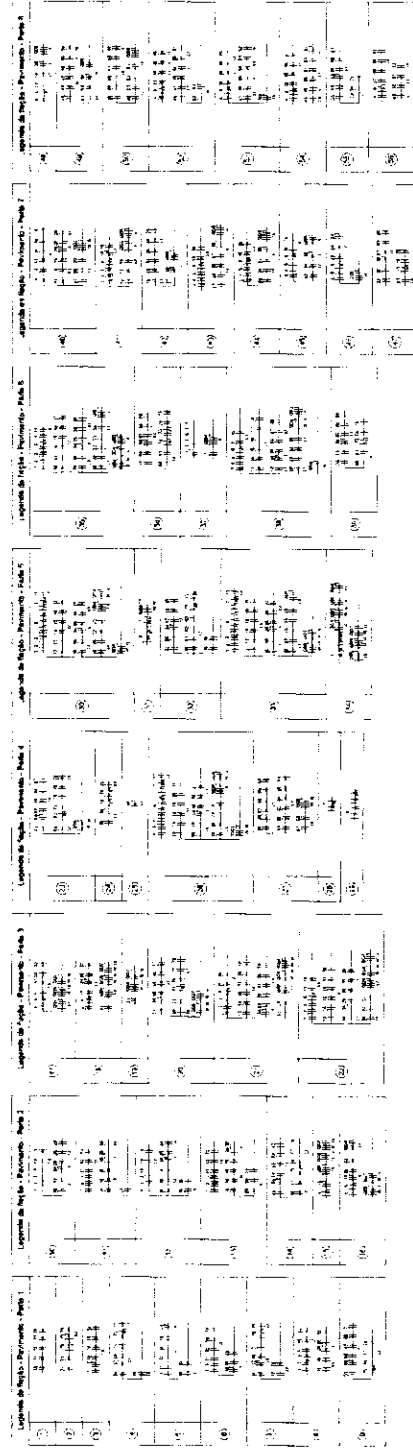

Legenda de Símbolos - Parte 1

1	Fonte de Tensão (Fonte de Tensão)
2	Dispositivo de Proteção (Dispositivo de Proteção)
3	Dispositivo de Proteção (Dispositivo de Proteção)
4	Dispositivo de Proteção (Dispositivo de Proteção)
5	Dispositivo de Proteção (Dispositivo de Proteção)
6	Dispositivo de Proteção (Dispositivo de Proteção)
7	Dispositivo de Proteção (Dispositivo de Proteção)
8	Dispositivo de Proteção (Dispositivo de Proteção)
9	Dispositivo de Proteção (Dispositivo de Proteção)
10	Dispositivo de Proteção (Dispositivo de Proteção)

Legenda de Símbolos - Parte 2

11	Dispositivo de Proteção (Dispositivo de Proteção)
12	Dispositivo de Proteção (Dispositivo de Proteção)
CRECHE-PRÉ-ESCOLA TIPO 1
PROJETO DE ELÉTRICA 380220V

ELE
RESERVAÇÃO E ENTRADA

04/05

MINISTÉRIO DA
EDUCAÇÃO

PROJETO PADRÃO - FNDE

REVISÃO

PROJETO ELÉTRICO
RESERVAÇÃO E ENTRADA





PROJETO ELÉTRICO
RESERVAÇÃO E ENTRADA

PROJETO ELÉTRICO
RESERVAÇÃO E ENTRADA

PROJETO ELÉTRICO
RESERVAÇÃO E ENTRADA

1	2	
---	---	---	---	---	---	---	---	---	----	----	-----


1 2 

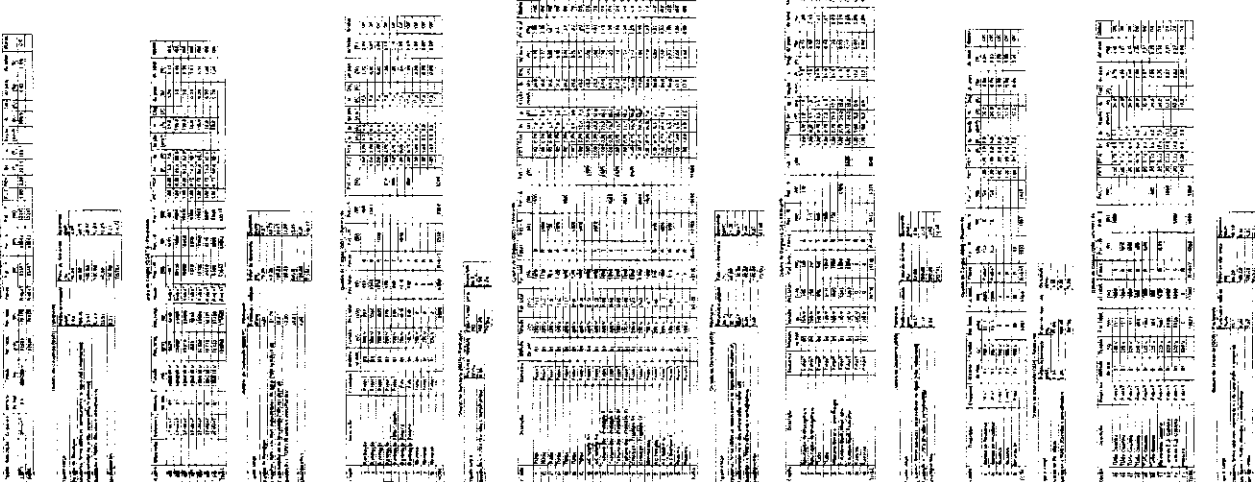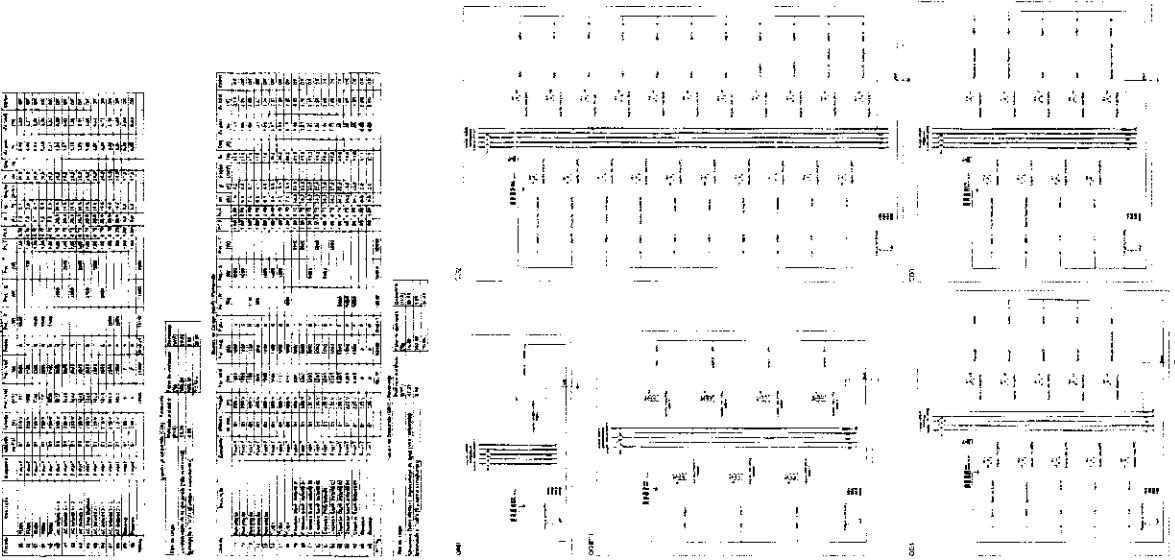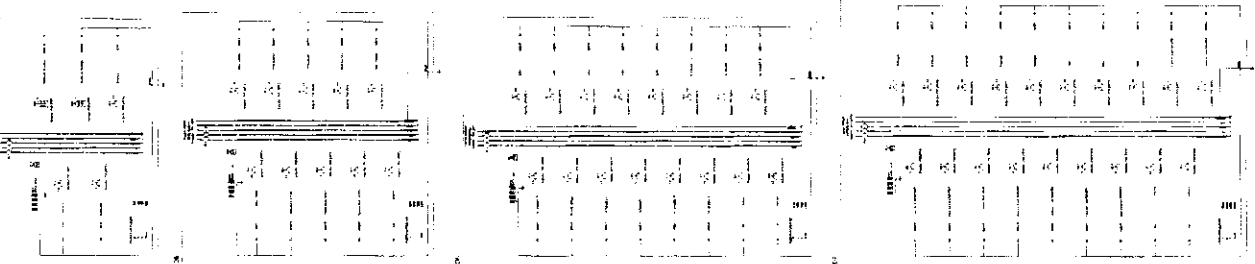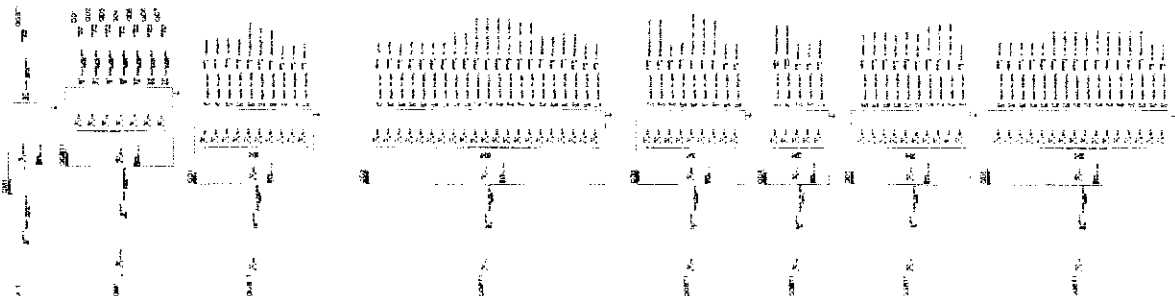

[Handwritten signature]

COMISSÃO DE CONTRATAÇÃO
00356
Fis. *[initials]*
Rubrica

PROJETO PADRÃO - FREE
ELE 0806

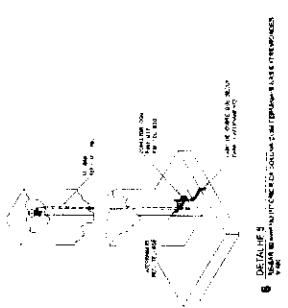

DETALHE 3
VIGAS DE APOIO E COLUNAS DE APOIO E BASES DE COLUNAS

Item	Descrição	Quantidade	Valor Unitário	Valor Total
1	Coluna de concreto armado 20x20 cm	10	1.200,00	12.000,00
2	Viga de concreto armado 20x30 cm	20	800,00	16.000,00
3	Base de concreto armado 20x20 cm	10	500,00	5.000,00
4	Reforço de aço para colunas e vigas	1.000 kg	10,00	10.000,00
5	Forma de madeira para concreto	100 m²	20,00	2.000,00

NOTAS

1. O projeto foi elaborado de acordo com as normas técnicas vigentes e as especificações do cliente.
2. O projeto não inclui a fundação, a qual deve ser projetada separadamente.
3. O projeto não inclui a estrutura de cobertura, a qual deve ser projetada separadamente.
4. O projeto não inclui a estrutura de fachada, a qual deve ser projetada separadamente.
5. O projeto não inclui a estrutura de piso, a qual deve ser projetada separadamente.
6. O projeto não inclui a estrutura de telhado, a qual deve ser projetada separadamente.
7. O projeto não inclui a estrutura de laje, a qual deve ser projetada separadamente.
8. O projeto não inclui a estrutura de parede, a qual deve ser projetada separadamente.
9. O projeto não inclui a estrutura de porta, a qual deve ser projetada separadamente.
10. O projeto não inclui a estrutura de janela, a qual deve ser projetada separadamente.


NOTAS GERAIS

1. Este projeto é um projeto de arquitetura e não um projeto de engenharia.
2. O projeto não inclui a estrutura de fundação, a qual deve ser projetada separadamente.
3. O projeto não inclui a estrutura de cobertura, a qual deve ser projetada separadamente.
4. O projeto não inclui a estrutura de fachada, a qual deve ser projetada separadamente.
5. O projeto não inclui a estrutura de piso, a qual deve ser projetada separadamente.
6. O projeto não inclui a estrutura de telhado, a qual deve ser projetada separadamente.
7. O projeto não inclui a estrutura de laje, a qual deve ser projetada separadamente.
8. O projeto não inclui a estrutura de parede, a qual deve ser projetada separadamente.
9. O projeto não inclui a estrutura de porta, a qual deve ser projetada separadamente.
10. O projeto não inclui a estrutura de janela, a qual deve ser projetada separadamente.


Item	Descrição	Quantidade	Valor Unitário	Valor Total
1	Coluna de concreto armado 20x20 cm	10	1.200,00	12.000,00
2	Viga de concreto armado 20x30 cm	20	800,00	16.000,00
3	Base de concreto armado 20x20 cm	10	500,00	5.000,00
4	Reforço de aço para colunas e vigas	1.000 kg	10,00	10.000,00
5	Forma de madeira para concreto	100 m²	20,00	2.000,00

MINISTÉRIO DA EDUCAÇÃO


PROJETO PADRÃO - PNDE

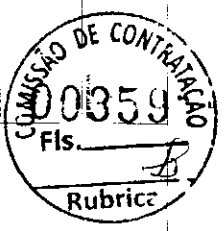

Item	Descrição	Quantidade	Valor Unitário	Valor Total
1	Coluna de concreto armado 20x20 cm	10	1.200,00	12.000,00
2	Viga de concreto armado 20x30 cm	20	800,00	16.000,00
3	Base de concreto armado 20x20 cm	10	500,00	5.000,00
4	Reforço de aço para colunas e vigas	1.000 kg	10,00	10.000,00
5	Forma de madeira para concreto	100 m²	20,00	2.000,00

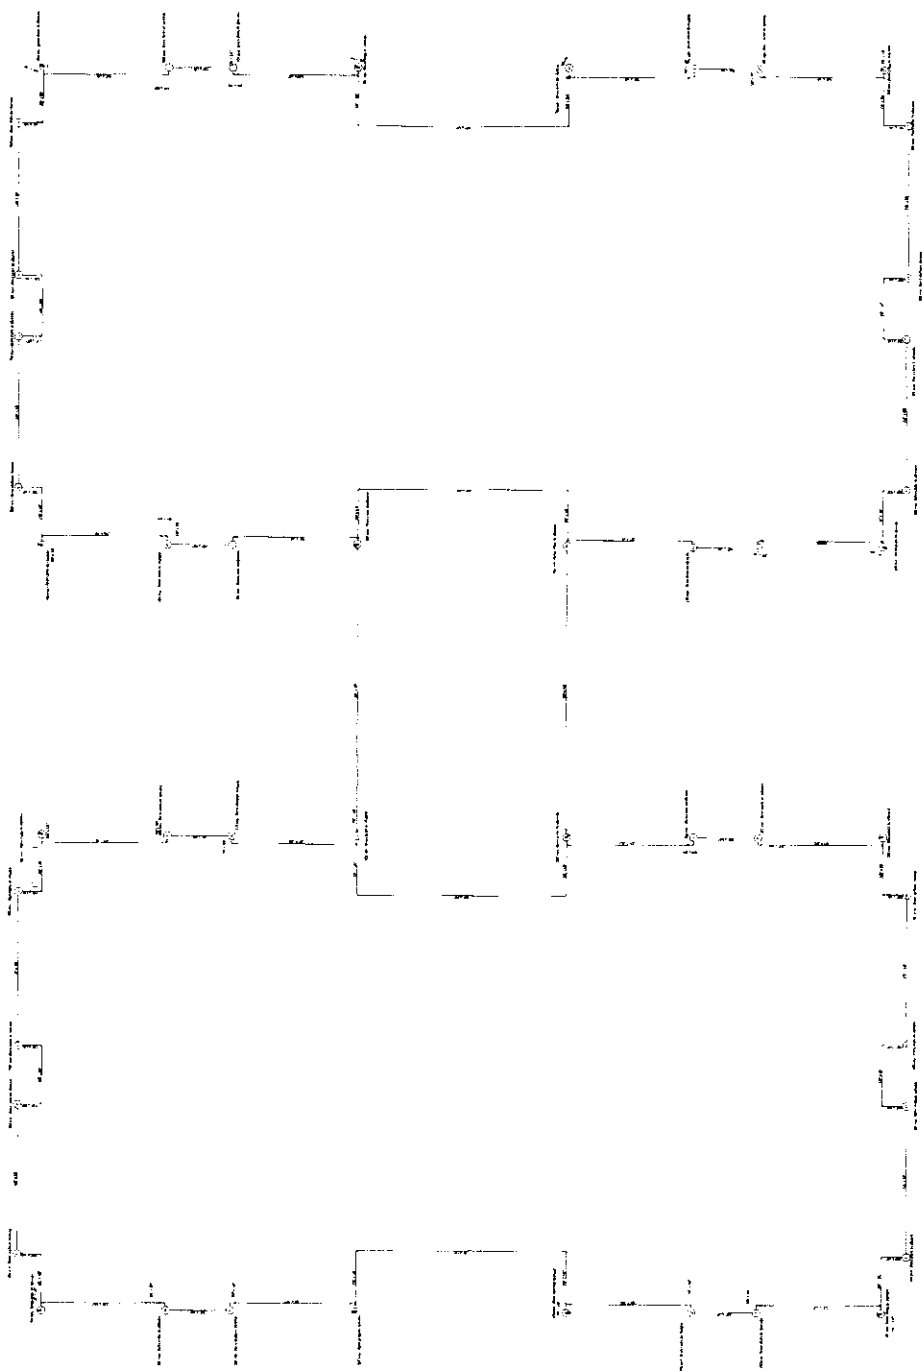

1. PLANTA COM JANELAS



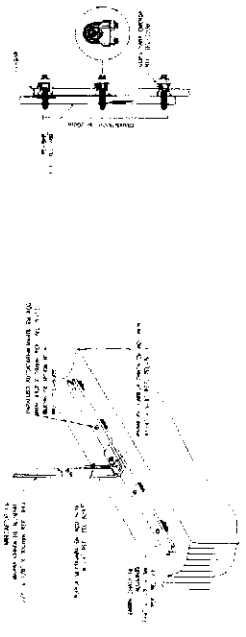


DETALHE 4
TUBO DE DRENAGEM DE ÁGUA PLUVIAL

DETALHE 3
TUBO DE DRENAGEM DE ÁGUA PLUVIAL

DETALHE 2
TUBO DE DRENAGEM DE ÁGUA PLUVIAL

DETALHE 1
TUBO DE DRENAGEM DE ÁGUA PLUVIAL

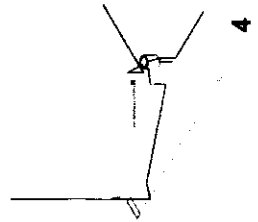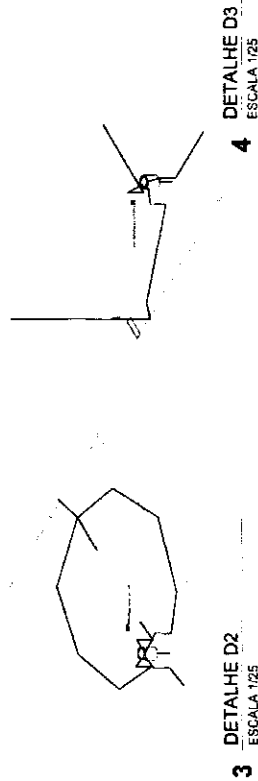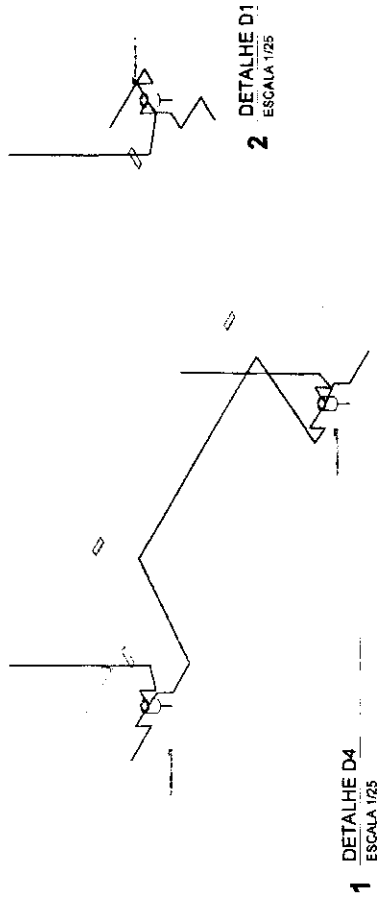



03	4/10/2022	Revisão geral da disciplina com o projeto e a elaboração da proposta de projeto. Foram solicitados os elementos necessários para a elaboração do projeto, a fim de garantir a qualidade e a segurança do projeto. O projeto foi elaborado com o uso de materiais e equipamentos adequados.
02	10/05/2021	Atividade de ensino e aprendizagem. O projeto foi elaborado com o uso de materiais e equipamentos adequados. O projeto foi elaborado com o uso de materiais e equipamentos adequados.
01	10/05/2021	Atividade de ensino e aprendizagem. O projeto foi elaborado com o uso de materiais e equipamentos adequados. O projeto foi elaborado com o uso de materiais e equipamentos adequados.
Nº	DATA	DESCRIÇÃO
CONTROLE DE REVISÕES		
MINISTÉRIO DA EDUCAÇÃO		
PROJETO PADRÃO - FNDE		
PROPRIETÁRIO		
RESP. TÉCNICO	CAU/CREA	
AUTOR DO PROJETO	CAU/CREA	
APROVAÇÃO	CAU/CREA	
OBSERVAÇÕES		
PRÉFATURA		

COMISSÃO DE CONTRATAÇÃO
Fis. 360
Rubrica: *[assinatura]*

CRECHE PRÉ-ESCOLA TIPO 1
PROJETO DE PROTEÇÃO CONTRA DESCARGAS ATMOSFÉRICAS
DETALHES D1, D2, D3 e D4

EDA

03/03

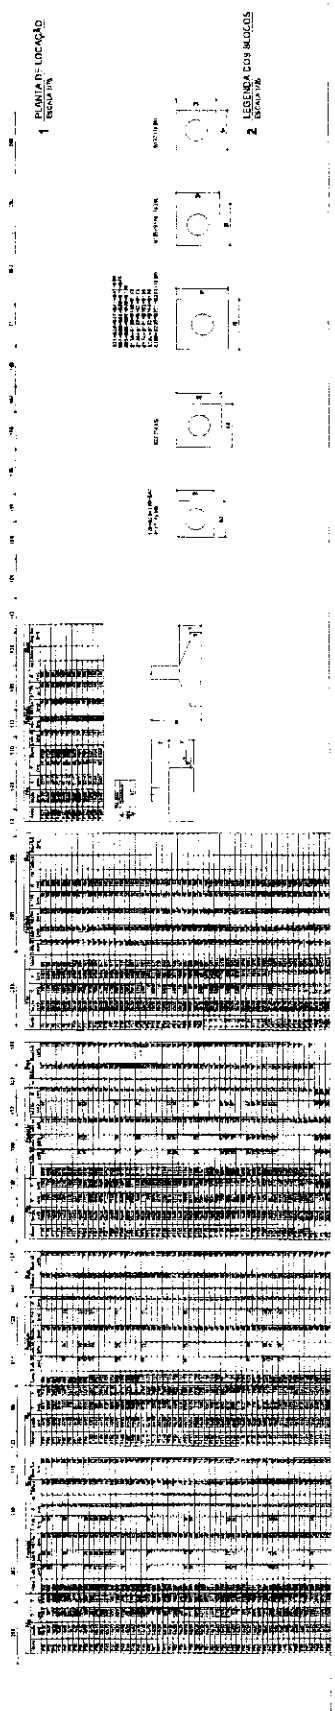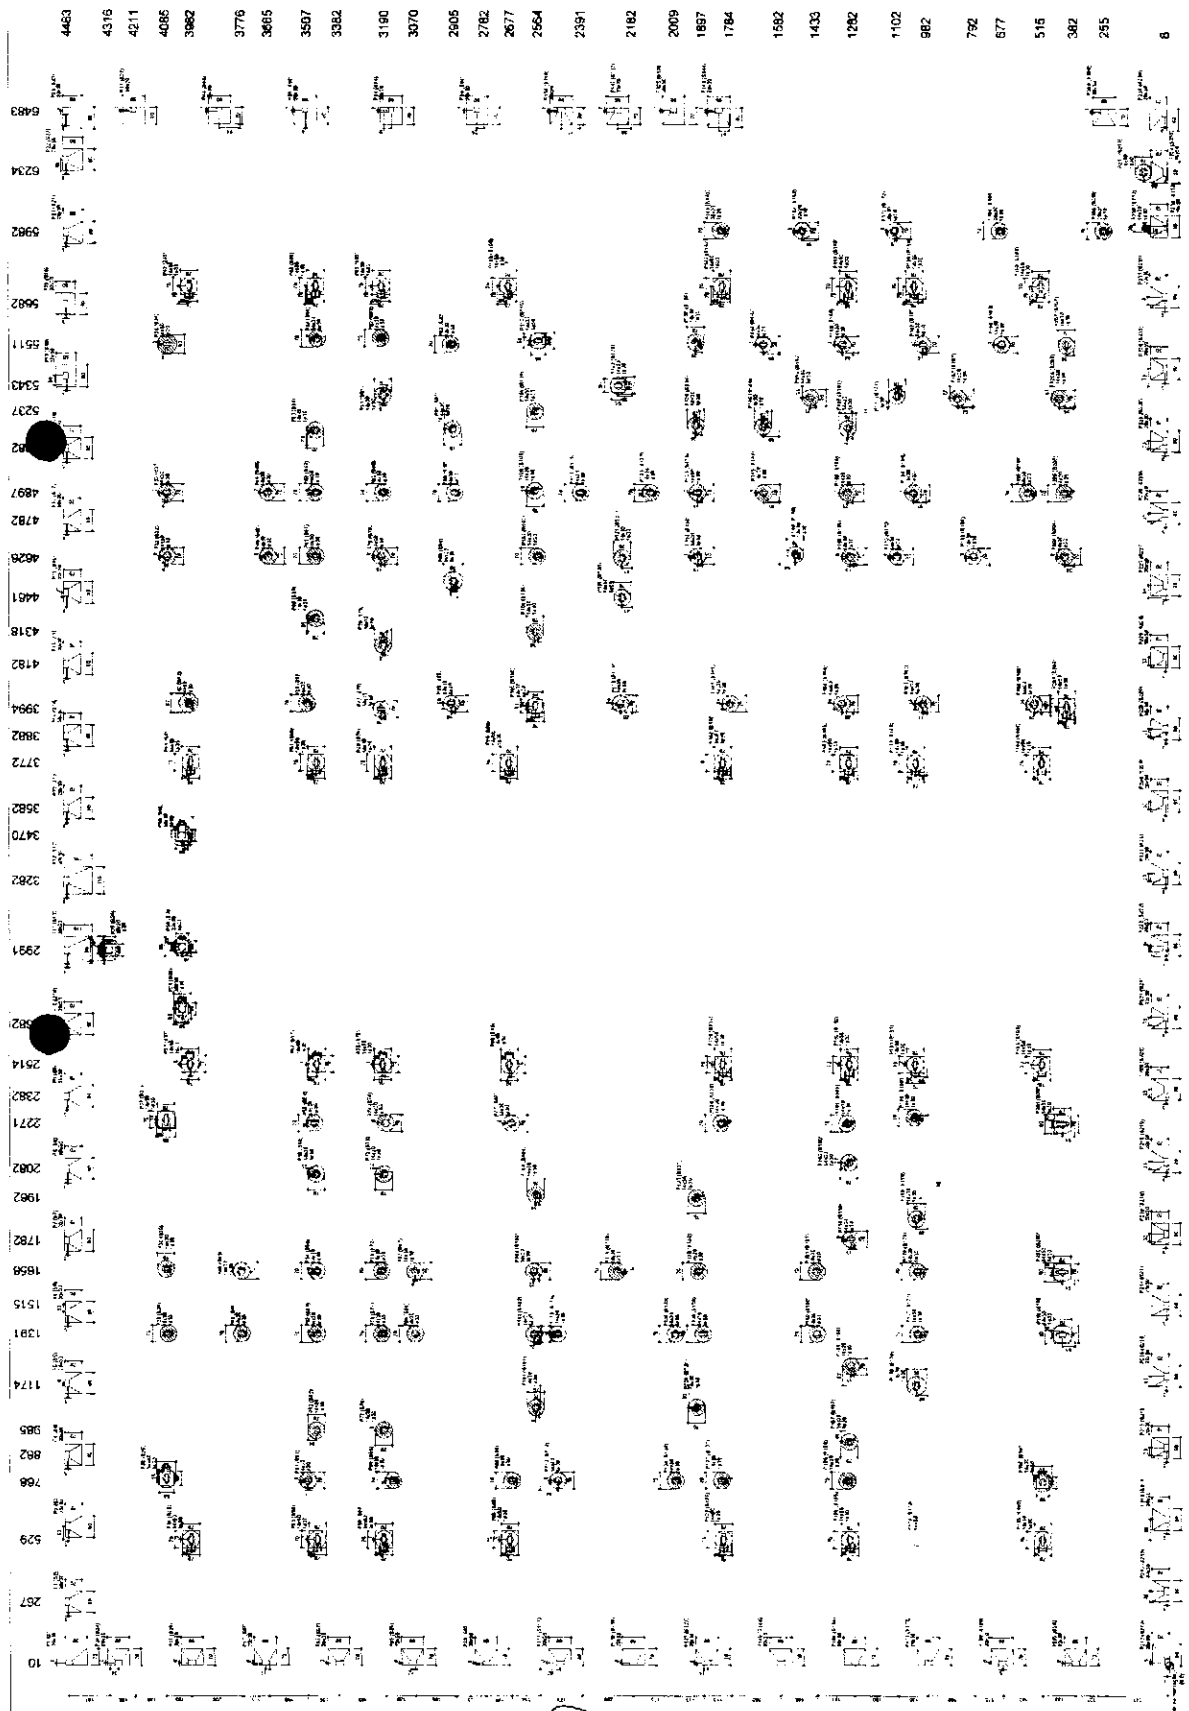

MINISTÉRIO DA EDUCAÇÃO

PROJETO PADRÃO - FNDE

00362

Rubrica

COMISSÃO DE CONTRATAÇÃO

PROJETO DE ESTRUTURA DE CONCRETO

PLANILHA Nº 00362

01/04



PROJETO DE ESTRUTURA DE CONCRETO

PLANILHA Nº 00362

01/04



CRECHE PRESIDENTE KIC 1
PROJETO DE ESTRUTURA DE CONCRETO
RUA A. ALMEIDA / 484
500
0234






MINISTÉRIO DA
EDUCAÇÃO
PROJETO PADRÃO - FNDE

1	2	3	4	5	6	7	8	9	10	11	12	13	14	15	16	17	18	19	20	21	22	23	24	25	26	27	28	29	30	31	32	33	34	35	36	37
158	157	156	
121	120	119	118	117	116	115	114	113	112	111	110	109	108	107	106	105	104	103	102	101	100	99	98	97	96	95	94	93	92	91	90	89	88	87	86	85
84	83	82	
45	44	43	42	41	40	39	38	37	36	35	34	33	32	31	30	29	28	27	26	25	24	23	22	21	20	19	18	17	16	15	14	13	12	11	10	9
8	7	6	5	4	3	2	1																													
A	B	C	

1 PLANTA DE QUADRO DE CARGAS
Escala 1:100


[Handwritten signature]

S21-S24-S25-S26-S27-S28-S29-S30-S31-S32-S33-S34
 S35-S36-S37-S999-1000

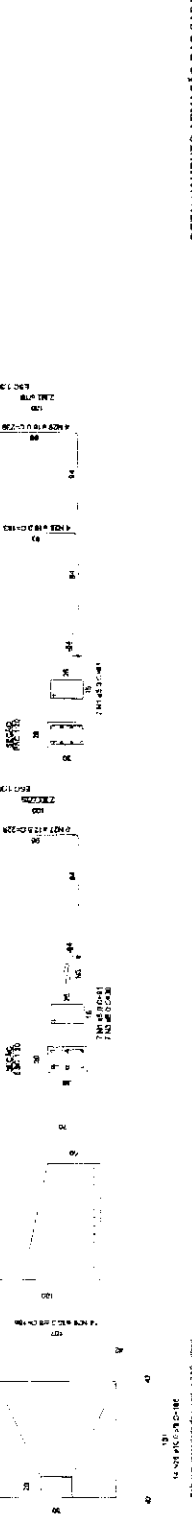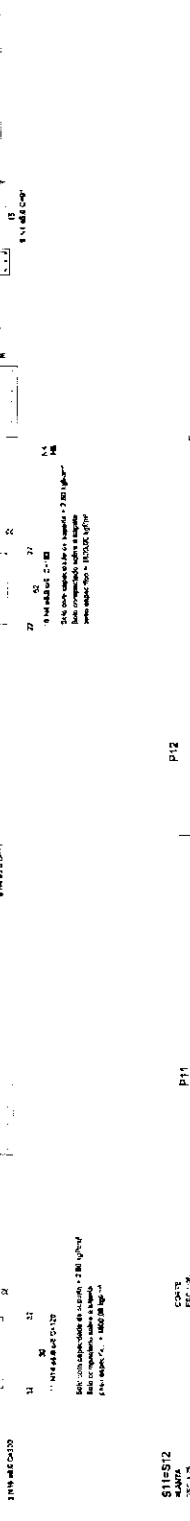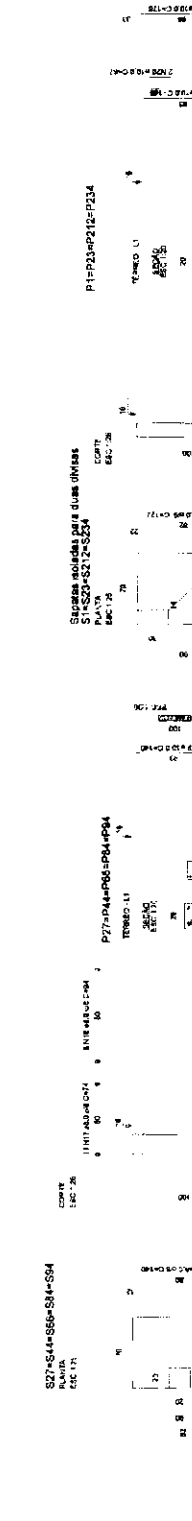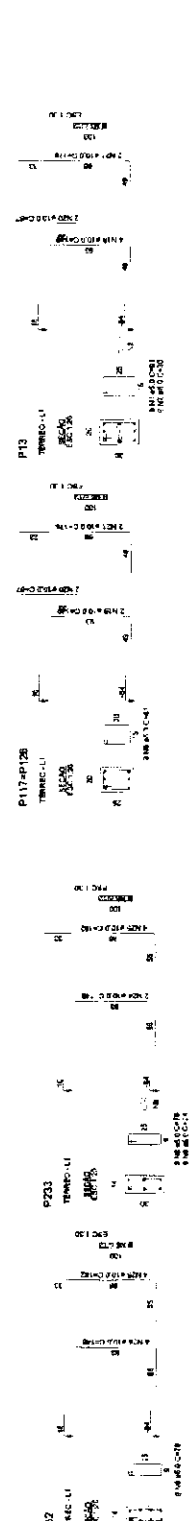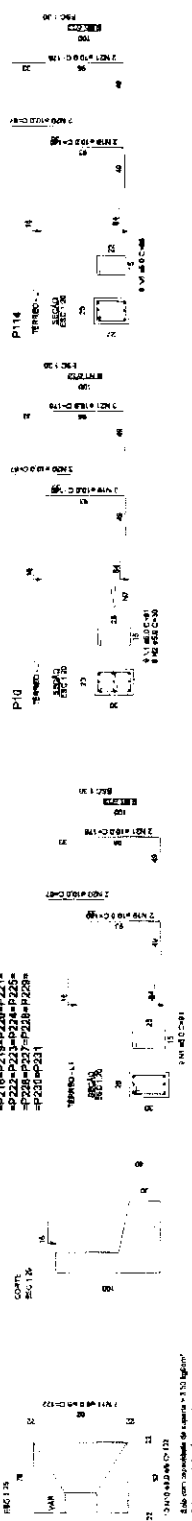

PROJETO PADRÃO - FNDE
 MINISTÉRIO DA EDUCAÇÃO

















PROJETO PADRÃO - FNDE
 MINISTÉRIO DA EDUCAÇÃO

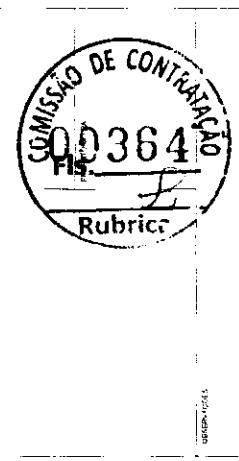

CRECHE PRÉ-ESCOLA TIPO 1
 PROJETO DE ESTRUTURA DE CONCRETO
 DETALHAMENTO ARMADURA DAS SAPATAS
 SCO
 03/34

1 DETALHAMENTO ARMADURA DAS SAPATAS
 INDICADA

B38-813-814-815-999-1000

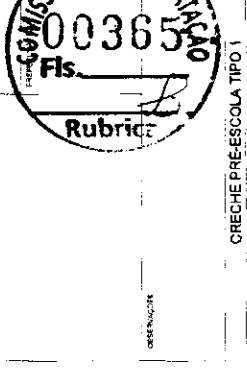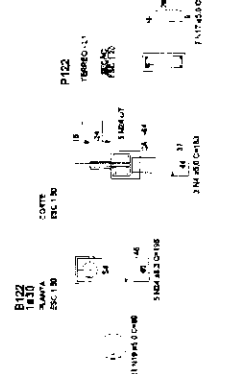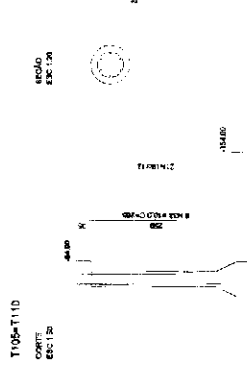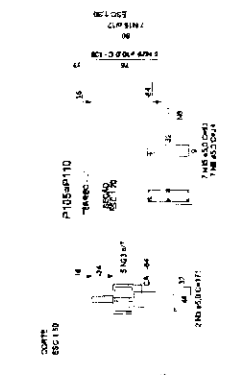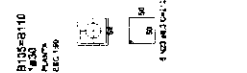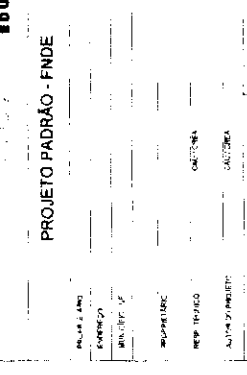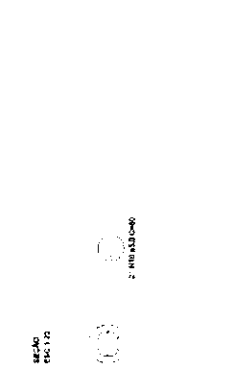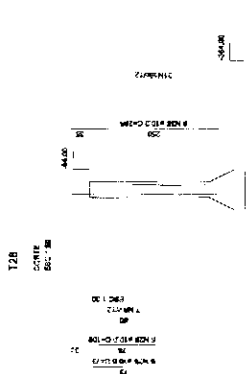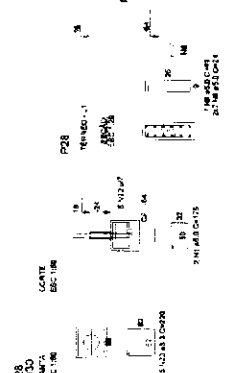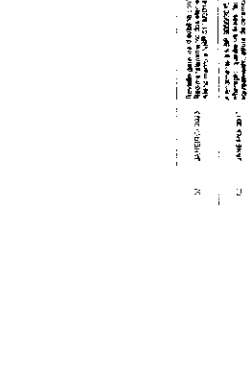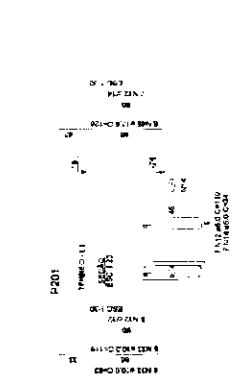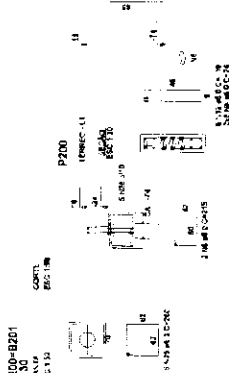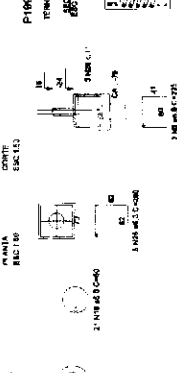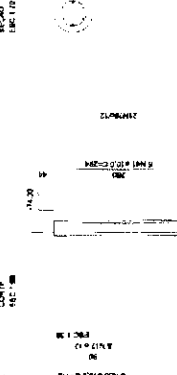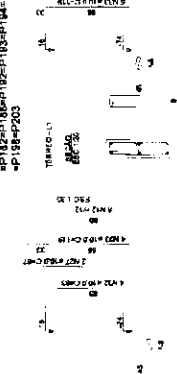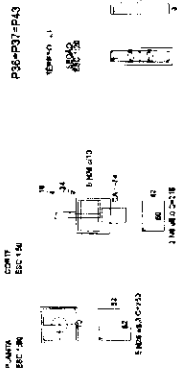

1	2	
---	---	---	---	---	---	---	---	---	----	----	-----



MINISTERIO DA
EDUCAÇÃO

PROJETO PADRÃO - PNC




ORÇAMENTO PRELIMINAR A 190.1

PROJETO DA ESTRUTURA DE COORDENADOR

SCO

08/74

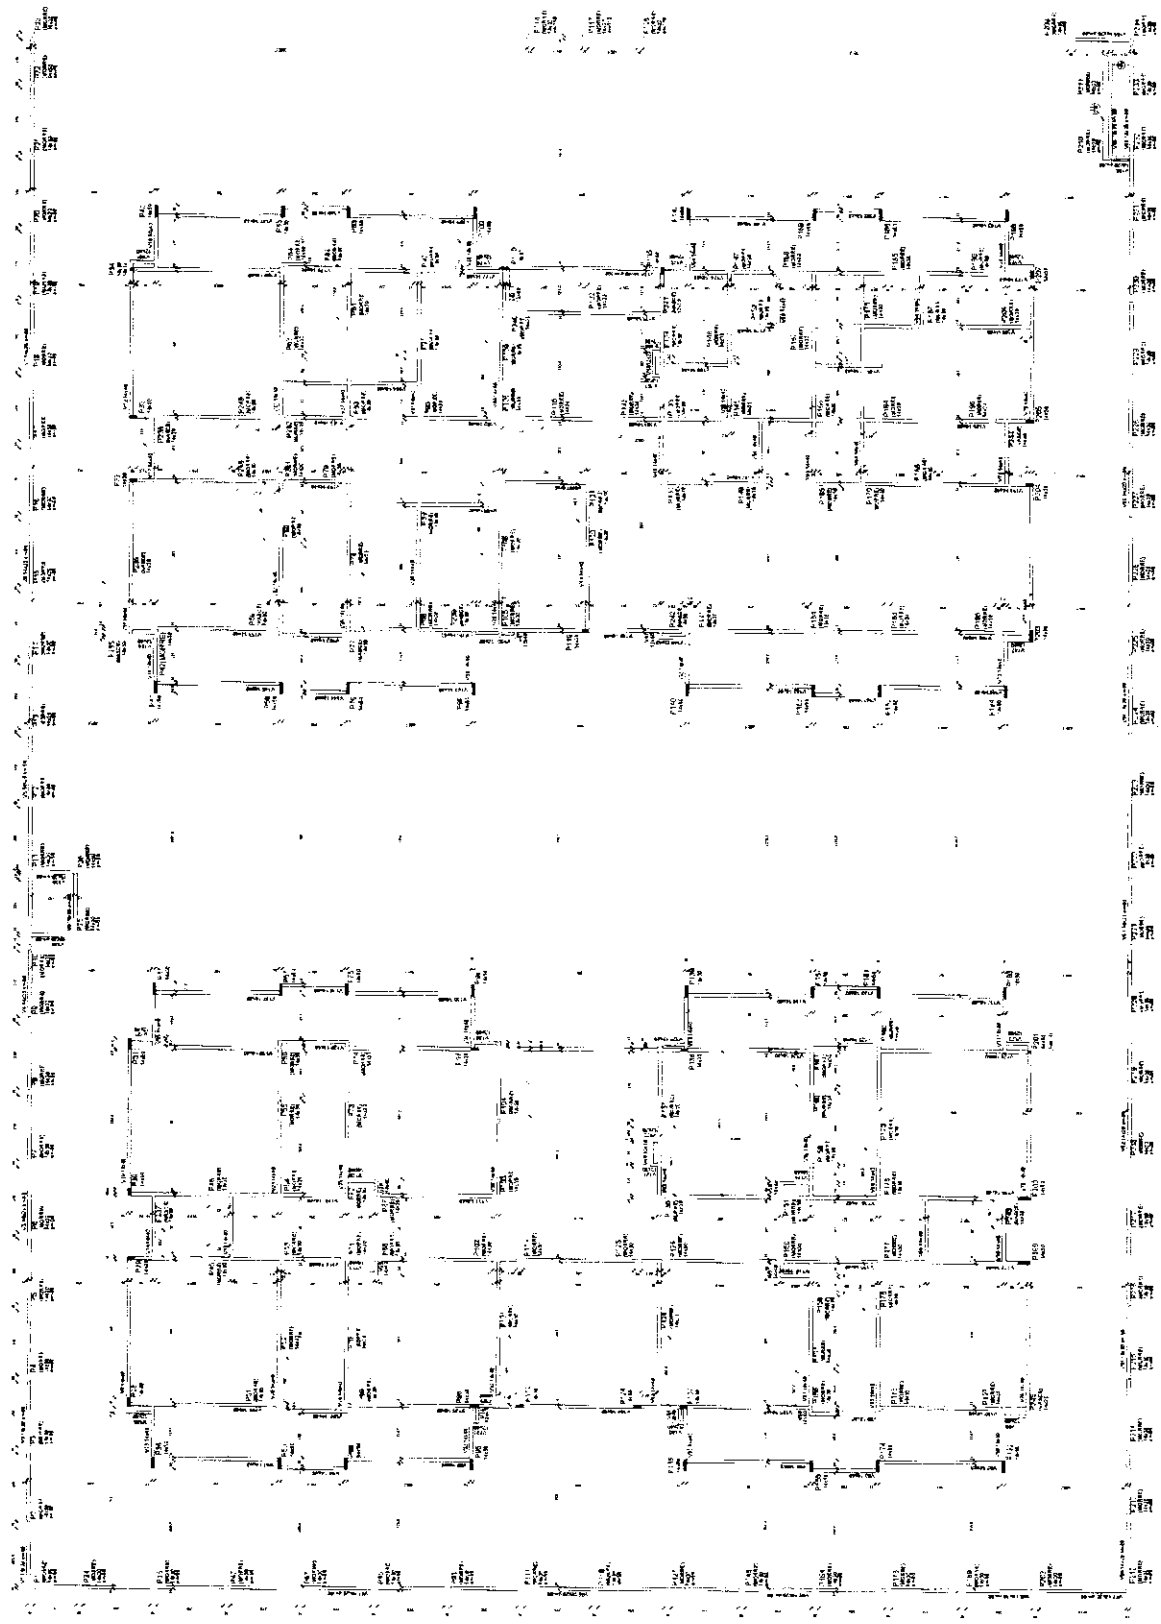


1

FORMA DO PAVIMENTO COBERTURA

UNIDADE

[Handwritten signature]

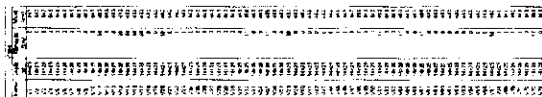

... 3. Apr. 1981

1	NAME	Full name and address of the person or organization to whom the material is being sent. If a company, include the name of the person to whom the material should be sent.
2	ADDRESS	Full address of the person or organization to whom the material is being sent.
3	CITY	City and state of the person or organization to whom the material is being sent.
4	STATE	State of the person or organization to whom the material is being sent.
5	ZIP	Zip code of the person or organization to whom the material is being sent.
6	PHONE	Phone number of the person or organization to whom the material is being sent.
7	TELETYPE	Teletype number of the person or organization to whom the material is being sent.
8	FAX	Fax number of the person or organization to whom the material is being sent.
9	E-MAIL	E-mail address of the person or organization to whom the material is being sent.
10	INTERNET	Internet address of the person or organization to whom the material is being sent.
11	TELEPHONE	Telephone number of the person or organization to whom the material is being sent.
12	TELETYPE	Teletype number of the person or organization to whom the material is being sent.
13	FAX	Fax number of the person or organization to whom the material is being sent.
14	E-MAIL	E-mail address of the person or organization to whom the material is being sent.
15	INTERNET	Internet address of the person or organization to whom the material is being sent.
16	TELEPHONE	Telephone number of the person or organization to whom the material is being sent.
17	TELETYPE	Teletype number of the person or organization to whom the material is being sent.
18	FAX	Fax number of the person or organization to whom the material is being sent.
19	E-MAIL	E-mail address of the person or organization to whom the material is being sent.
20	INTERNET	Internet address of the person or organization to whom the material is being sent.

MINISTÉRIO DA
EDUCAÇÃO

PROJETO PADRÃO - FINE

PROJETO PADRÃO - FINE

1990-1991
 1991-1992
 1992-1993
 2281-2282
 228




1 CRISTINA DO PAVALH-NICOLIA IBANDA
100.000.000

CRFHE PRE-ESCOLA 1907
PROJETO DE ESTRUTURA DE CONCRETO

PLANTA DE FUNDAÇÃO
ALPHAVILLE - SP

SCO

06/04

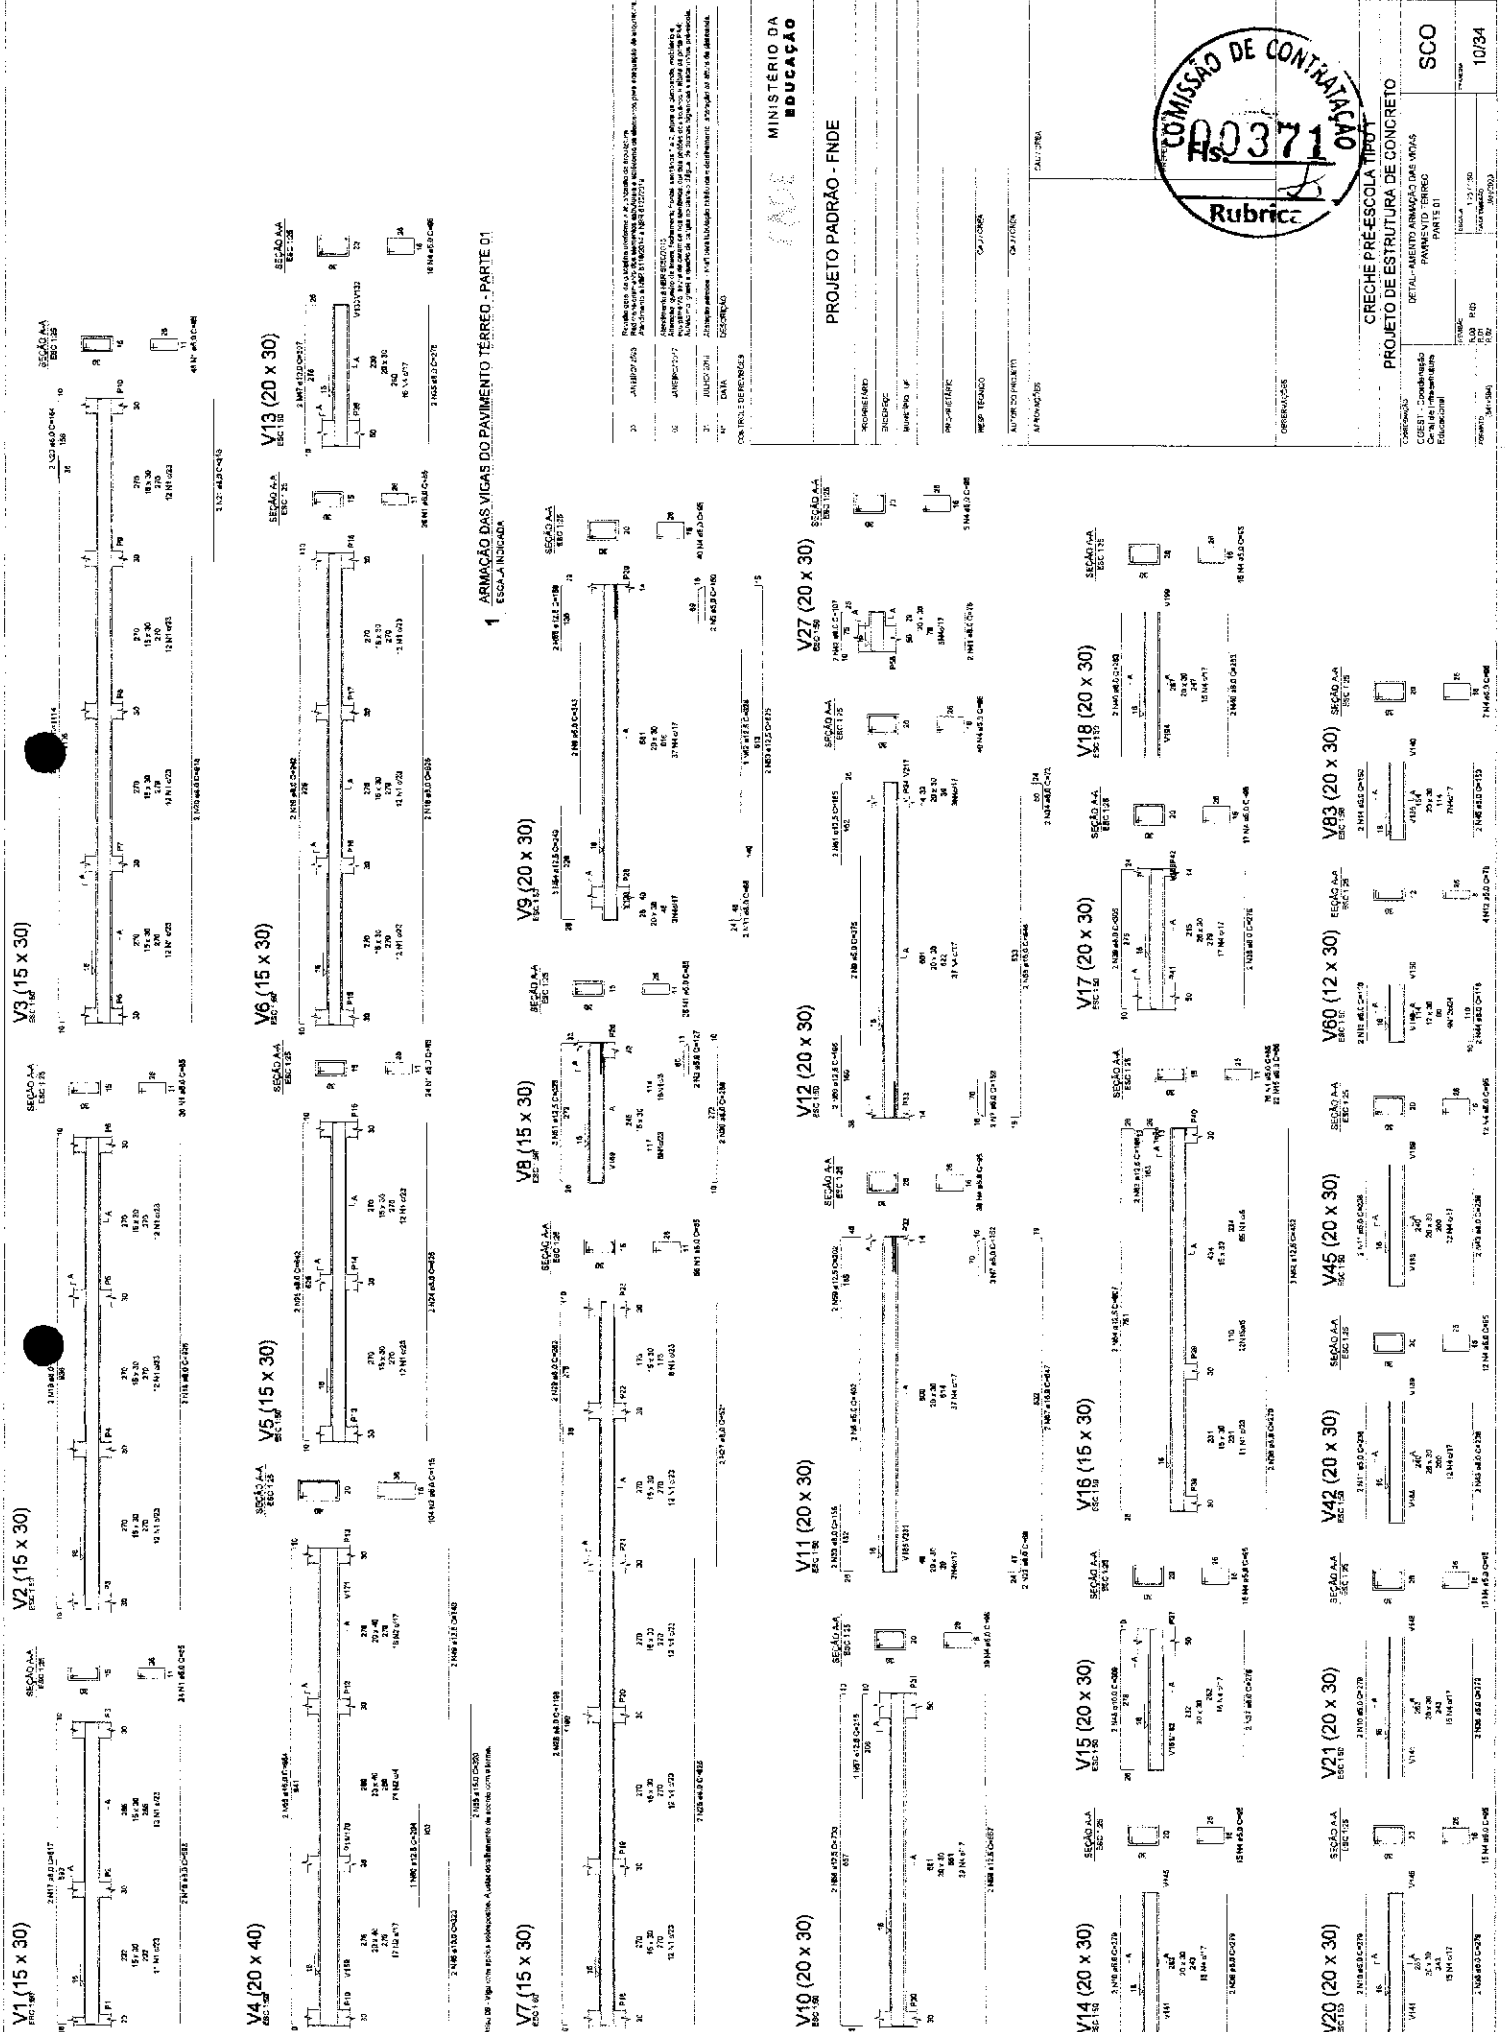

MINISTÉRIO DA EDUCAÇÃO

PROJETO PADRÃO - FNDE

COMISSÃO DE CONTRATAÇÃO

Rubrica


PROJETO DE ESTRUTURA DE CONCRETO

DETALHAMENTO ARMADURA DAS VIGAS

PARTE 01

SCO


10/34

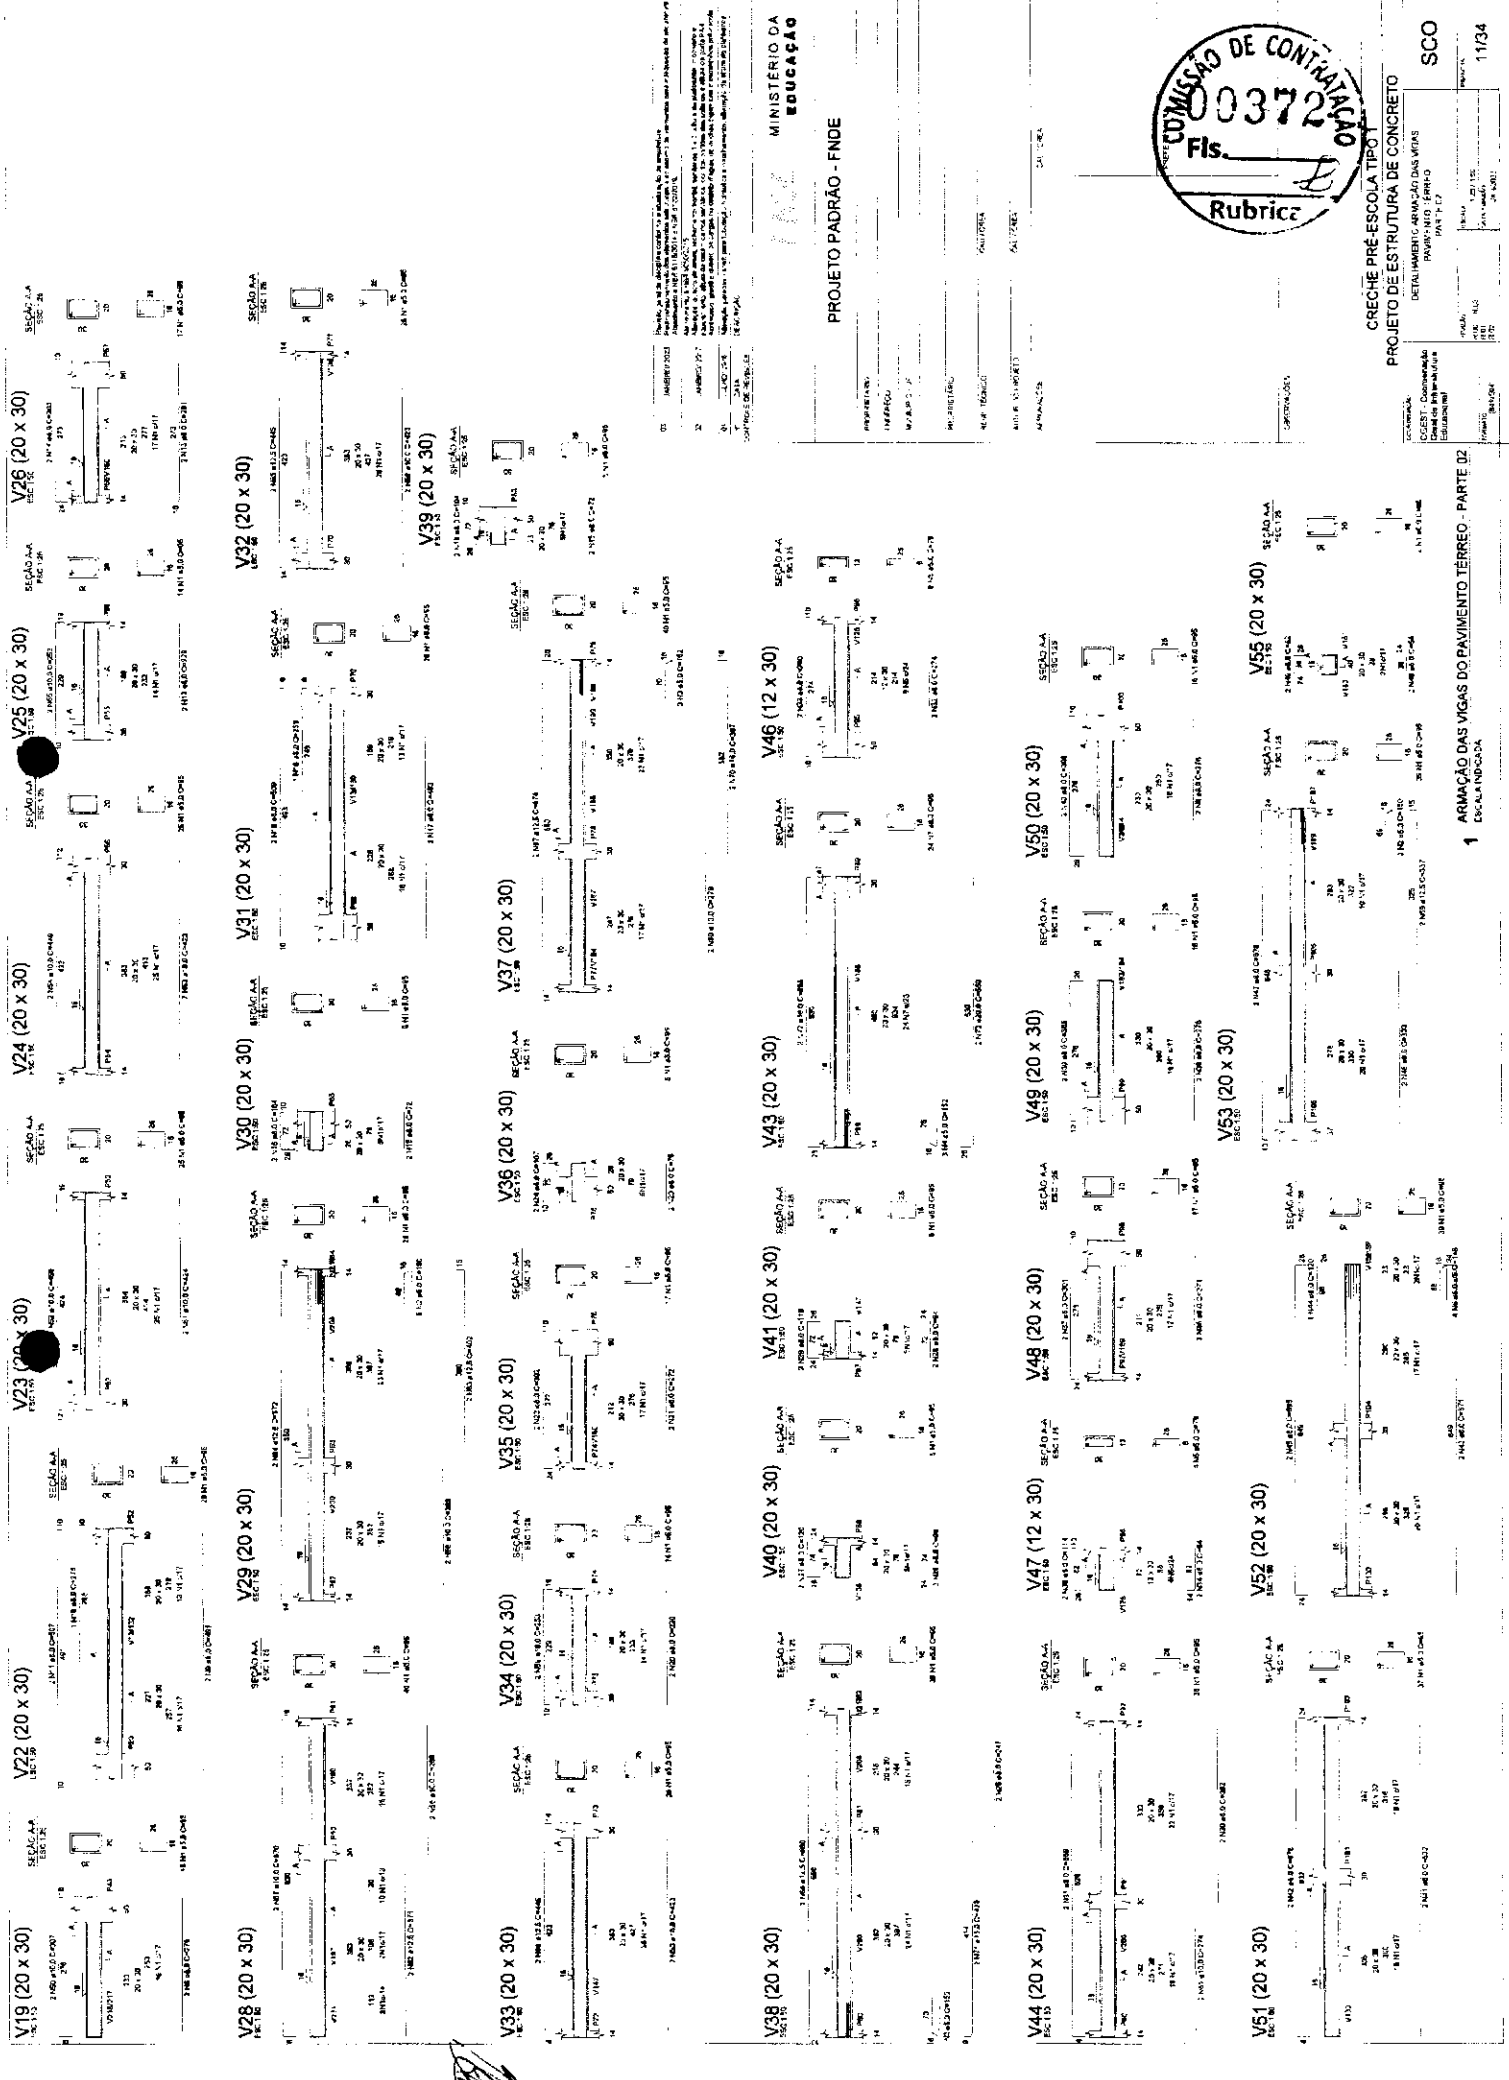

1. ARMAÇÃO DAS VIGAS DO PAVIMENTO TERREO - PARTE 02

MINISTERIO DA
EDUCAÇÃO


PROJETO PADRÃO - FNDE

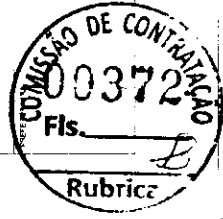

COMISSÃO DE CONTRATAÇÃO
00372
Rubrica


CRECHE PRÉ-ESCOLA TIPO
PROJETO DE ESTRUTURA DE CONCRETO
PAVIMENTO TERREO - PARTE 02

11/34

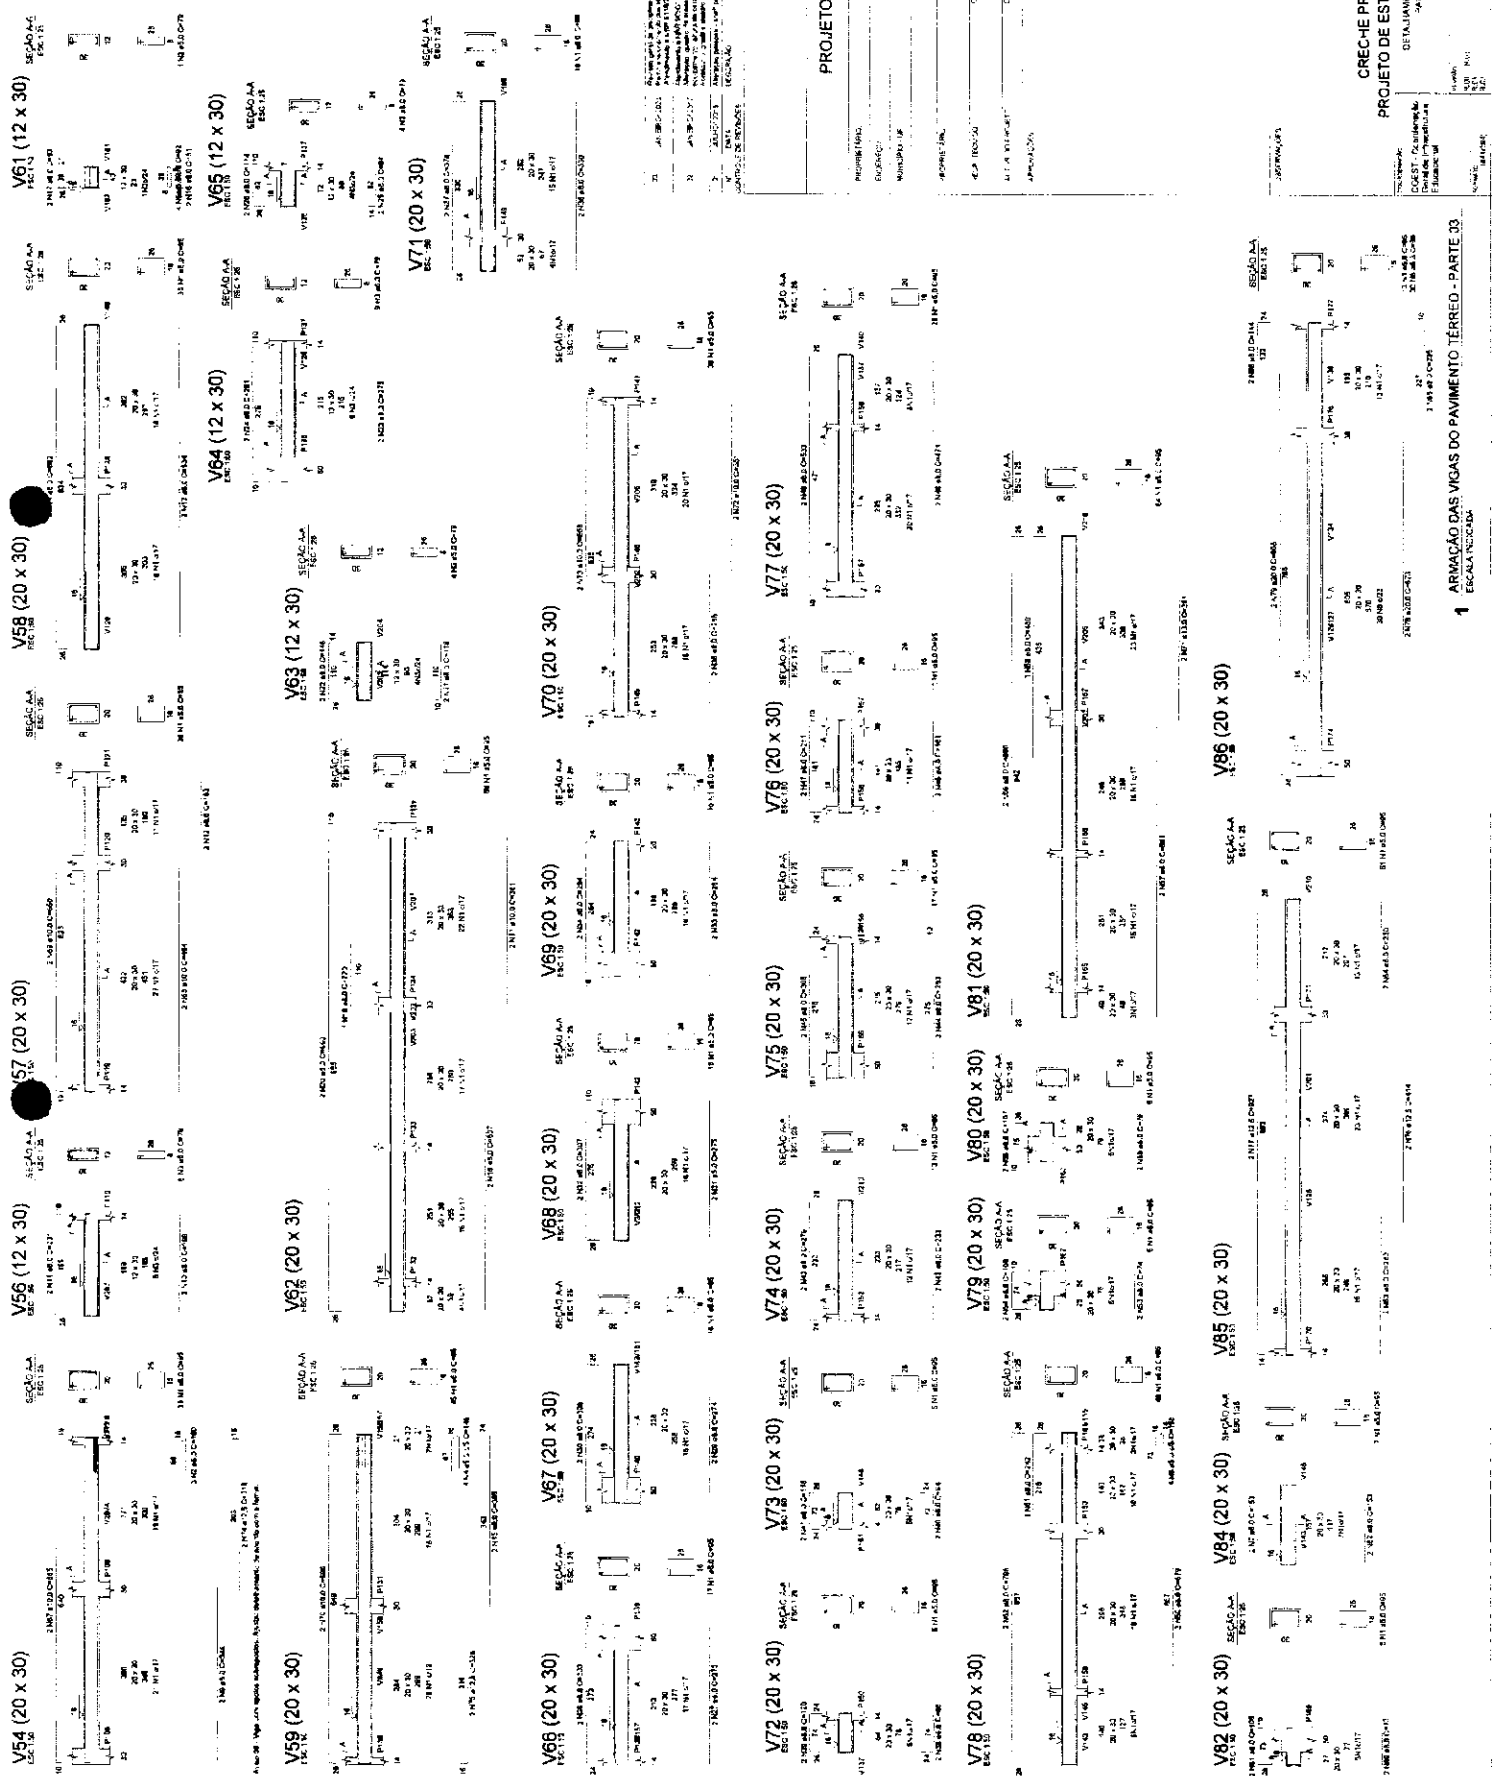


MINISTÉRIO DA
EDUCAÇÃO


PROJETO PADRÃO - FNDE

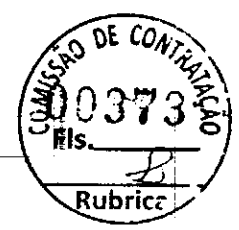

CRECHE PRÉ-ESCOLA TIPO 1
PROJETO DE ESTRUTURA DE CONCRETO
DETALHAMENTO ARMADURA DAS VIGAS
- PAVIMENTO TERREO -
FOLHA 10
DE 10
12/34

1 ARMADURA DAS VIGAS DO PAVIMENTO TERREO - PARTE 33
ESCALA INDICADA

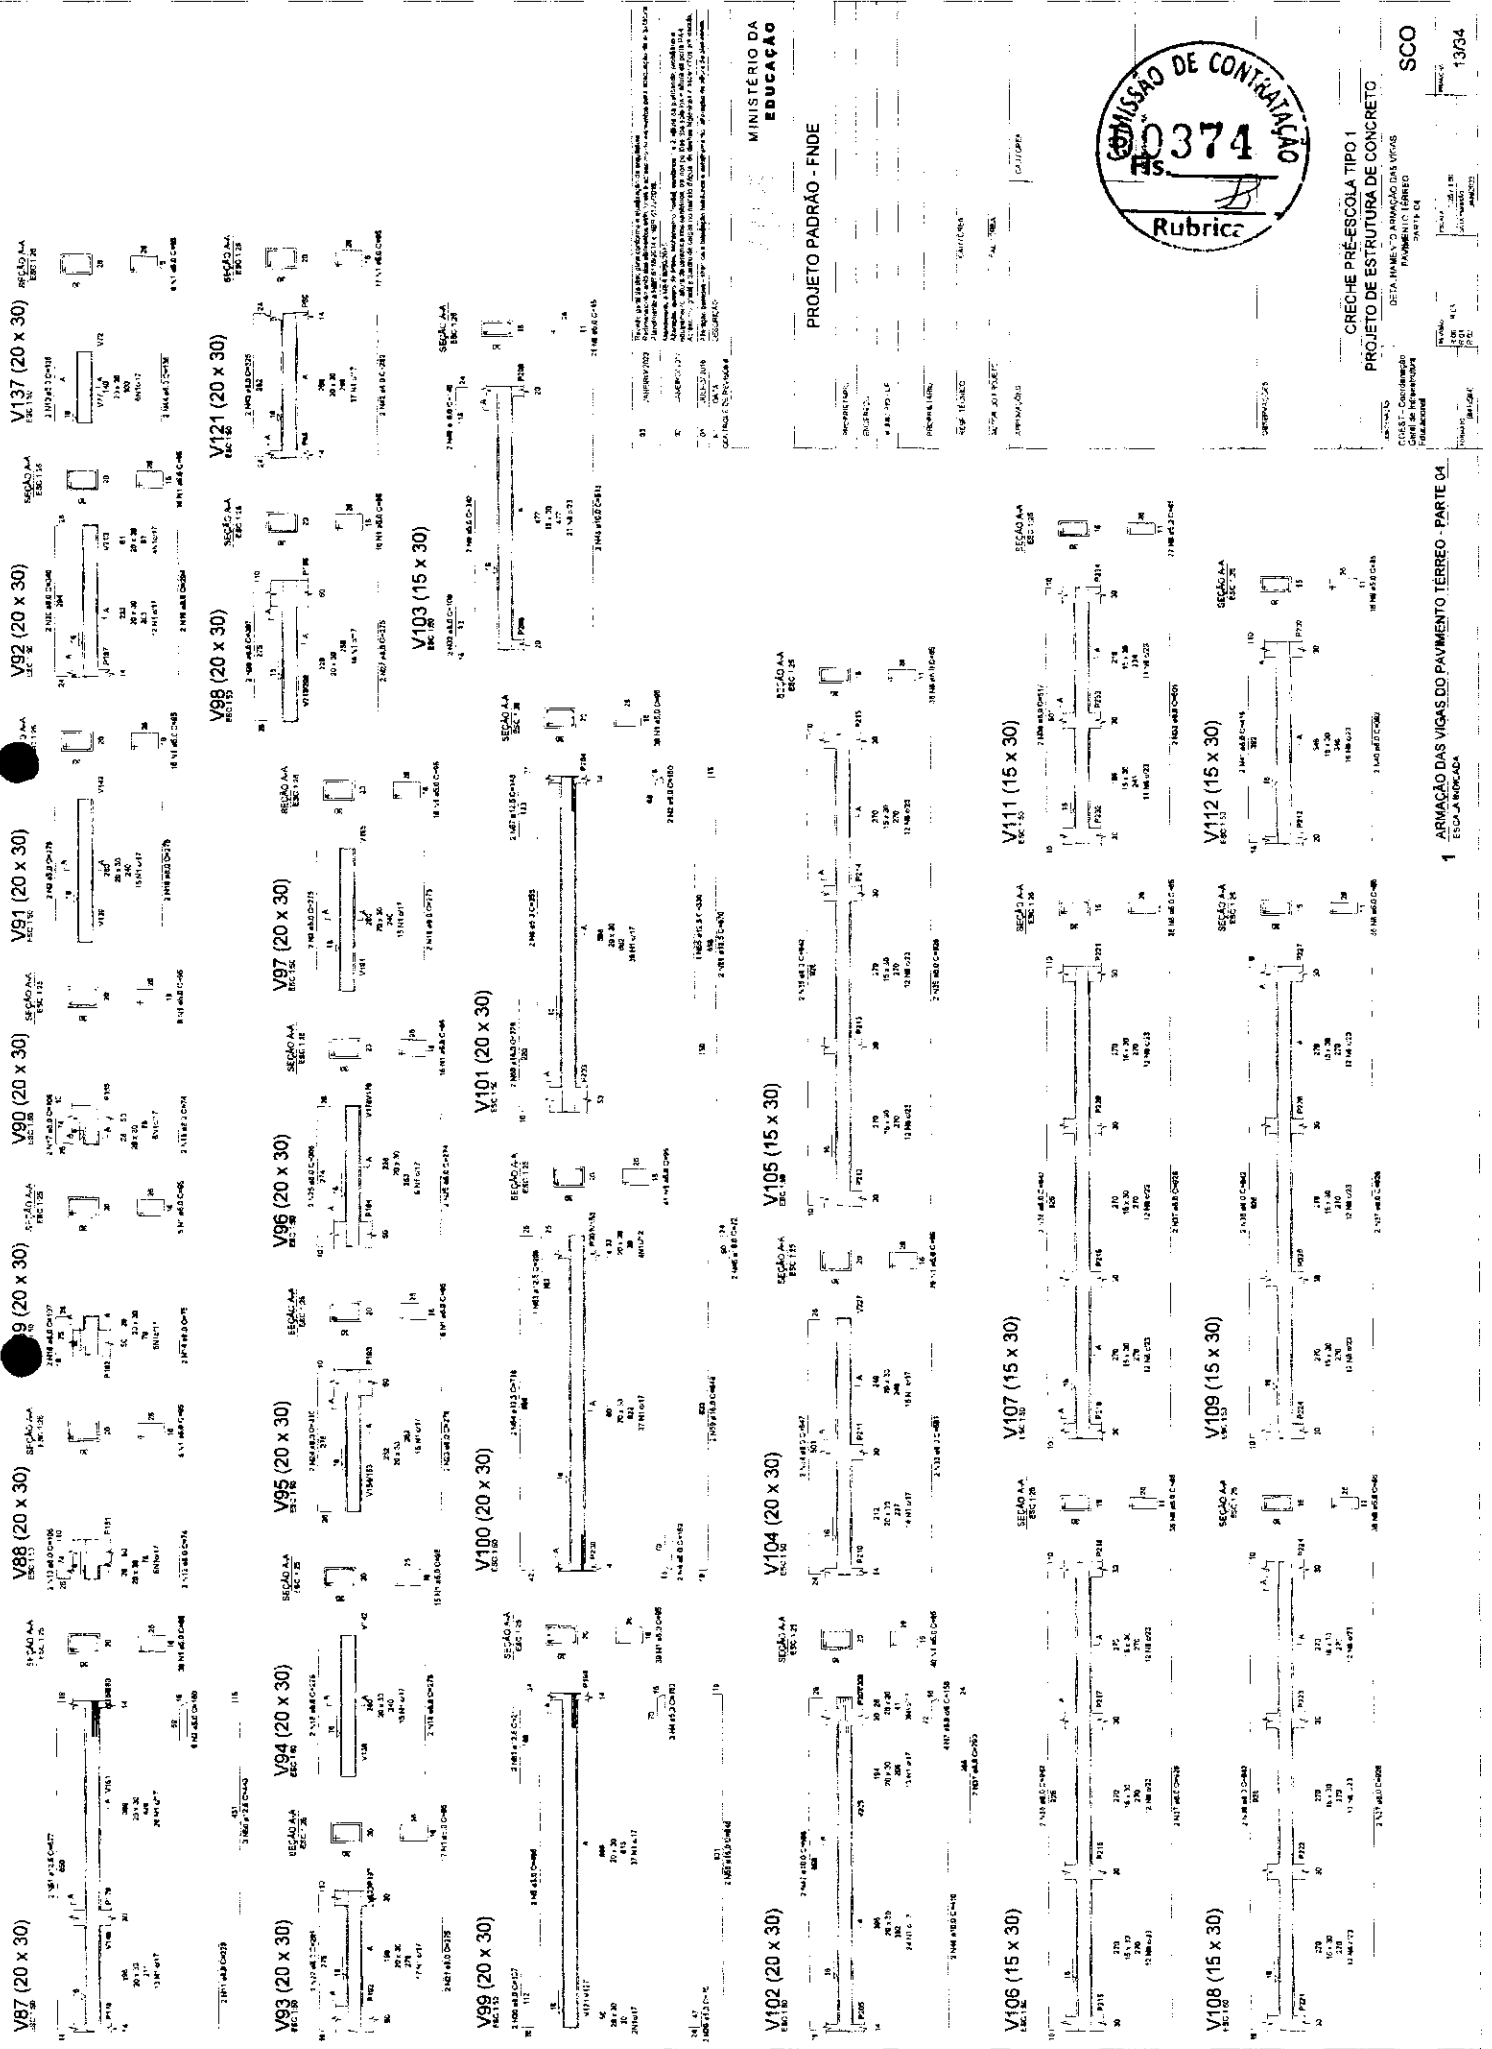

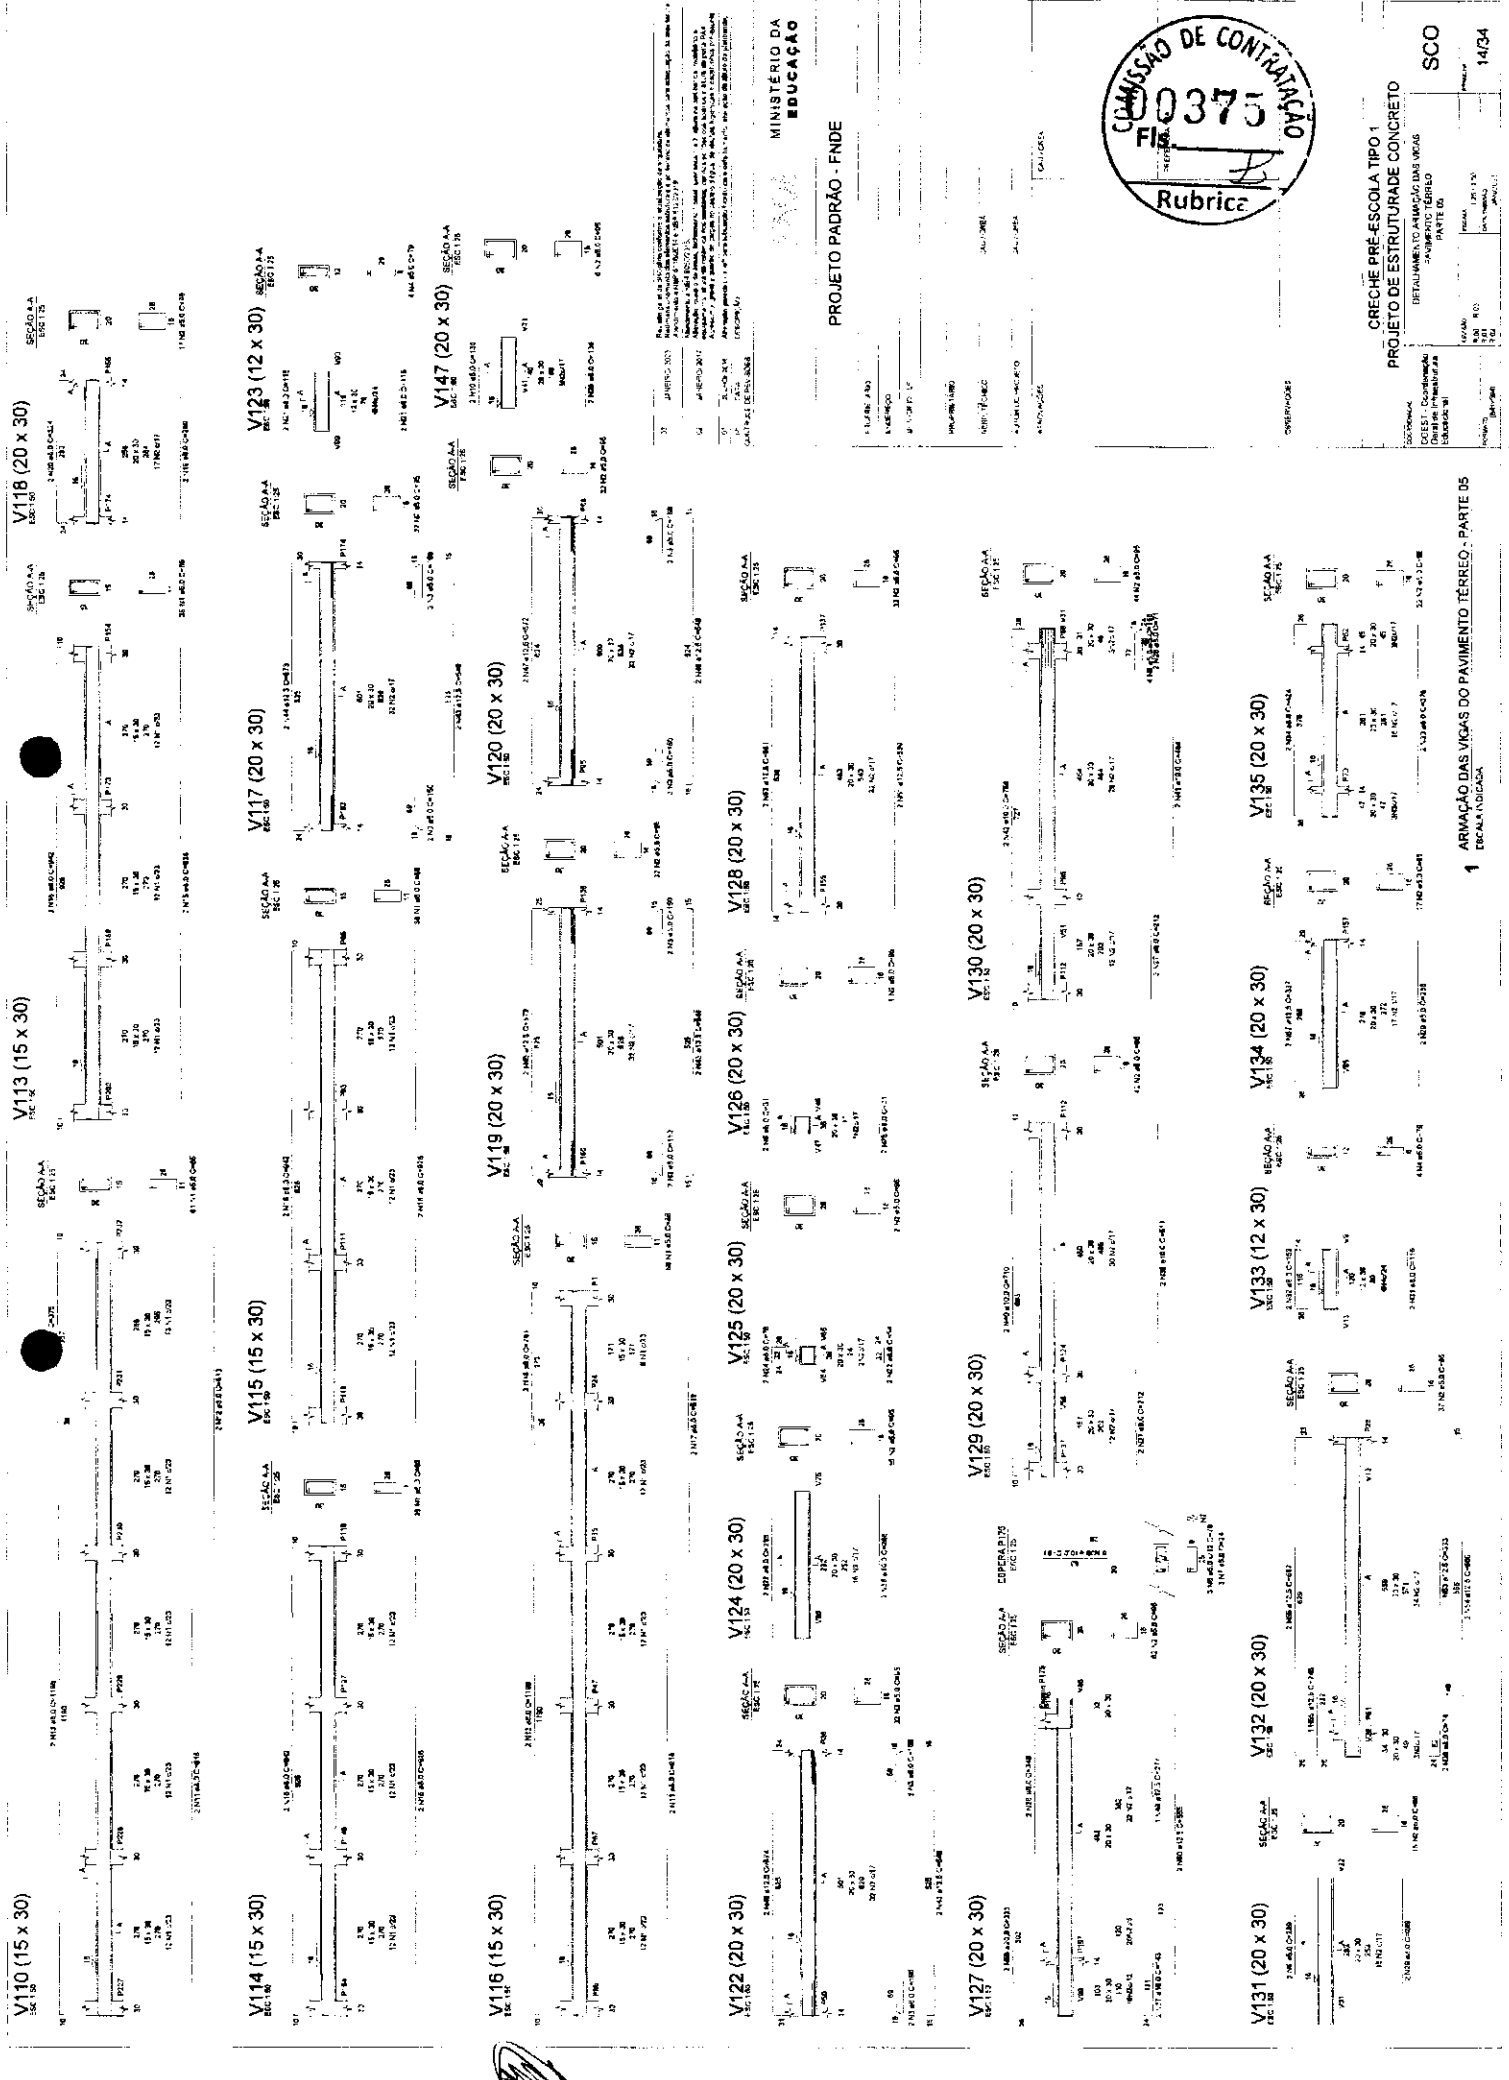


CRECHE PRÉ-ESCOLA TIPO 1
PROJETO DE ESTRUTURA DE CONCRETO
DETALHAMENTO ARMAÇÃO DAS VIGAS
PAVIMENTO TÉRREO
PARTE 05

SCO
14/34

V136 (20 x 30)




V138 (20 x 30)

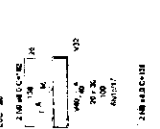

V139 (20 x 30)



V141 (20 x 30)

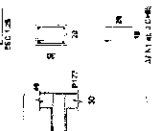


V142 (20 x 30)




V143 (20 x 30)



V144 (20 x 30)

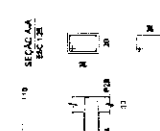

V145 (20 x 30)

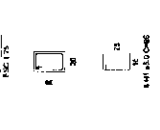


V146 (20 x 30)




V147 (20 x 30)




V148 (20 x 30)

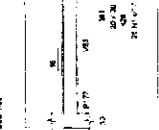


V149 (20 x 30)

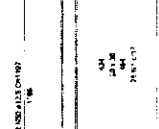


V150 (20 x 30)

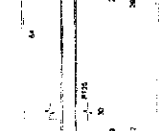


V151 (20 x 30)

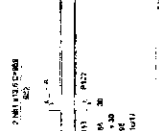

V152 (20 x 30)

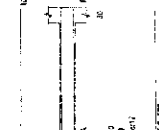


V153 (20 x 30)

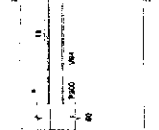


V154 (20 x 30)



V155 (20 x 30)

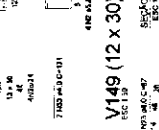

V156 (20 x 30)

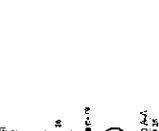

V157 (20 x 30)



V158 (20 x 30)




V159 (20 x 30)



V160 (20 x 30)



V161 (20 x 30)

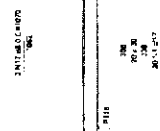

V162 (20 x 30)




V163 (20 x 30)



V164 (20 x 30)



V165 (20 x 30)

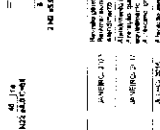


V166 (20 x 30)



V167 (20 x 30)




V168 (20 x 30)

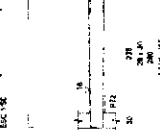

V169 (20 x 30)



V170 (20 x 30)

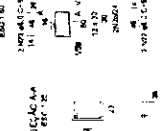

V171 (20 x 30)




V172 (20 x 30)




V173 (20 x 30)




V174 (20 x 30)

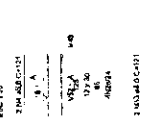

V175 (20 x 30)

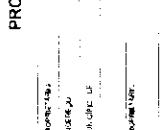


V176 (20 x 30)

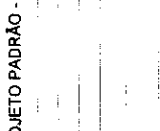

V177 (20 x 30)



V178 (20 x 30)

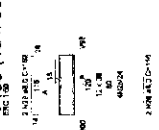

V179 (20 x 30)




V180 (20 x 30)




V181 (20 x 30)




V182 (20 x 30)

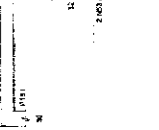

V183 (20 x 30)

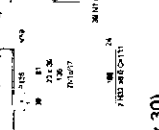


V184 (20 x 30)

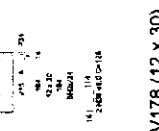

V185 (20 x 30)




V186 (20 x 30)

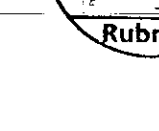

V187 (20 x 30)




V188 (20 x 30)

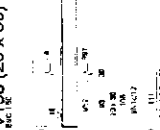


V189 (20 x 30)



V190 (20 x 30)

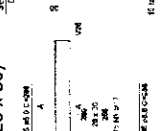


V191 (20 x 30)

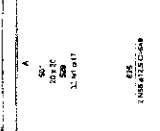


V192 (20 x 30)




V193 (20 x 30)

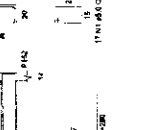


V194 (20 x 30)

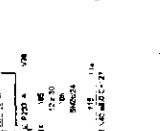


V195 (20 x 30)

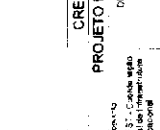

V196 (20 x 30)

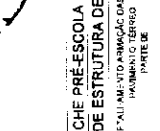

V197 (20 x 30)

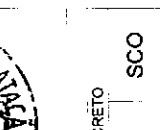

MINISTÉRIO DA
EDUCAÇÃO

PROJETO PADRÃO - FNDE



CRECHE PRÉ-ESCOLA TIPO I
PROJETO DE ESTRUTURA DE CONCRETO
DE ALUMÍNIO ARMADO DAS VIGAS
PARTE DE

SCO
15/34

1 ARMAÇÃO DAS VIGAS DO PAVIMENTO TERREO - PARTE 06
ESCALA INDICADA



MINISTÉRIO DA
EDUCAÇÃO


PROJETO PADRÃO - FNDE




CRECHE PRÉ-ESCOLA TIPO 1
PROJETO DE ESTRUTURA DE CONCRETO
DE FUNDAMENTO EM ALVENARIA DE CIMENTO
PAVIMENTO TERREO
PARTE 07

SCO
1634


V191 (20 x 30)

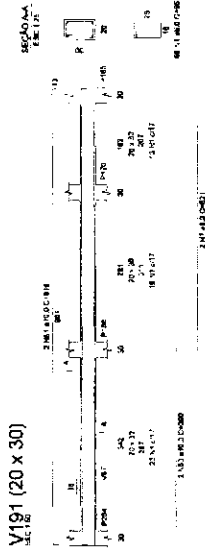


V192 (20 x 30)

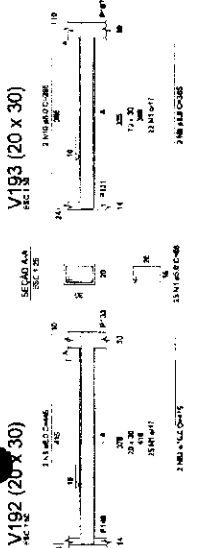


V193 (20 x 30)

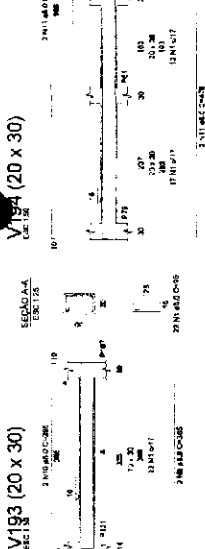


V194 (20 x 30)

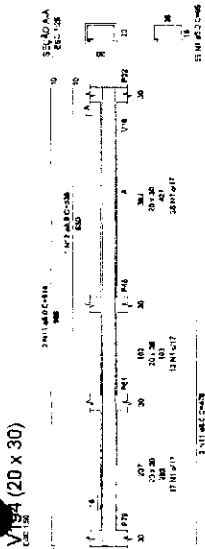


V195 (20 x 30)

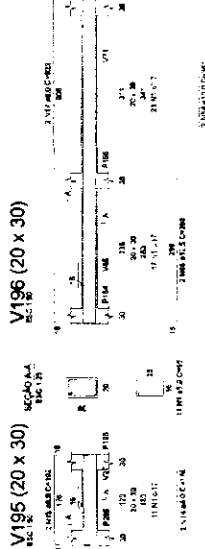


V196 (20 x 30)

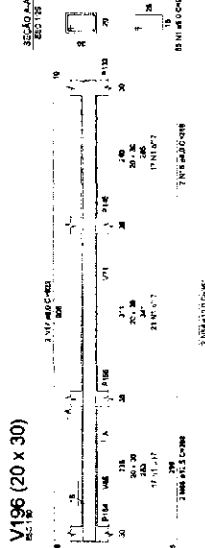


V197 (20 x 30)

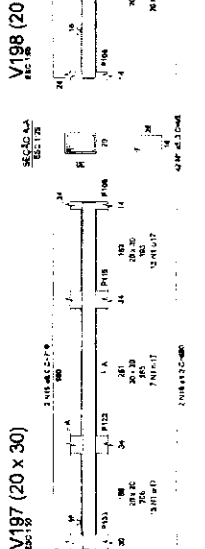


V198 (20 x 30)

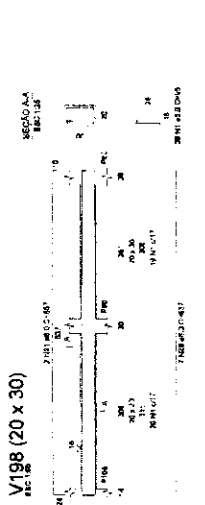


V199 (20 x 30)

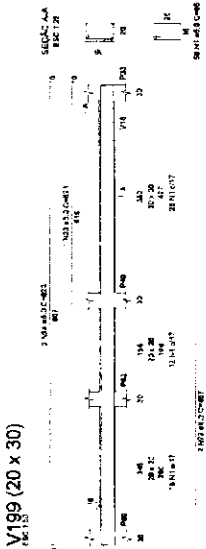


V200 (20 x 30)

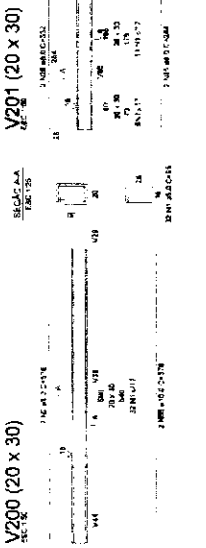


V201 (20 x 30)

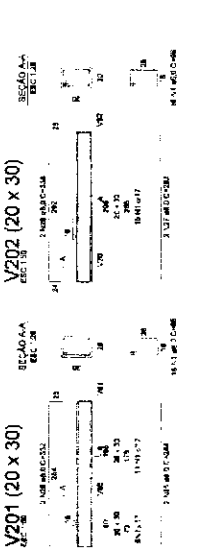


V202 (20 x 30)

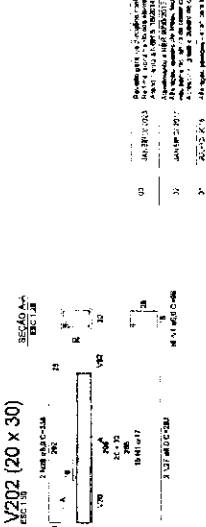


V204 (12 x 30)

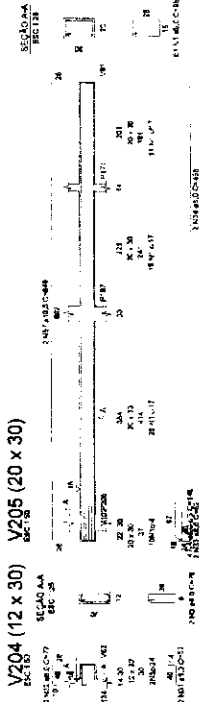


V205 (20 x 30)

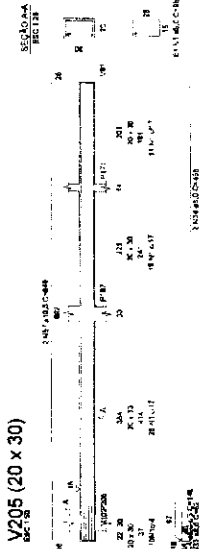


V206 (20 x 30)

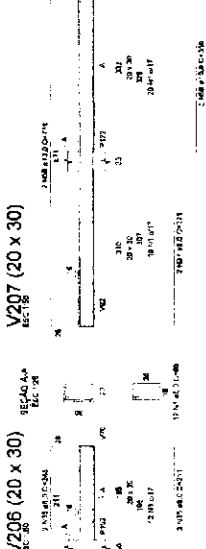


V207 (20 x 30)

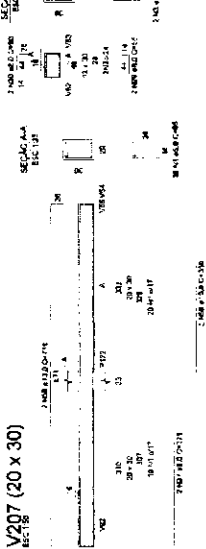


V203 (12 x 30)

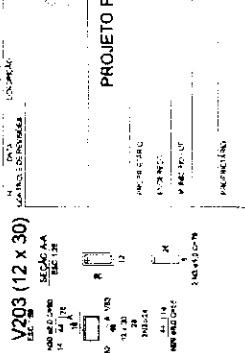


V208 (20 x 30)

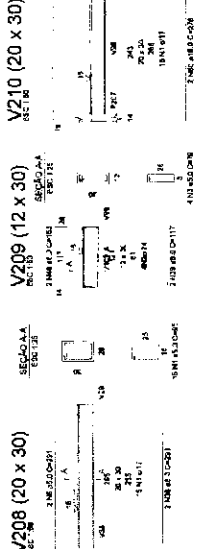


V209 (12 x 30)

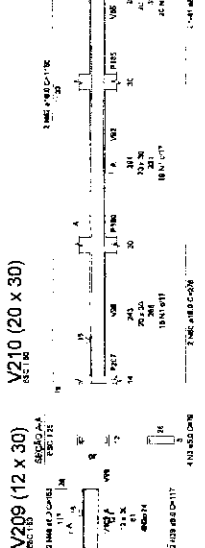


V210 (20 x 30)

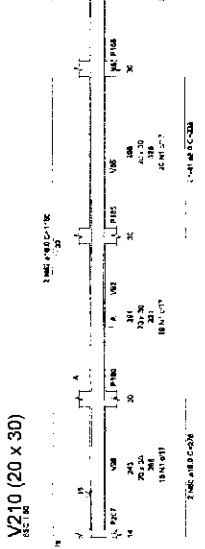


V211 (20 x 30)

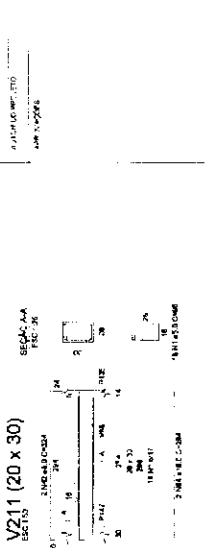


V212 (12 x 30)

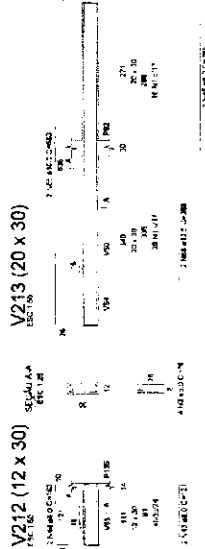


V213 (20 x 30)

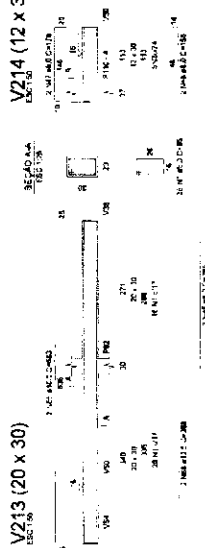


V214 (12 x 30)

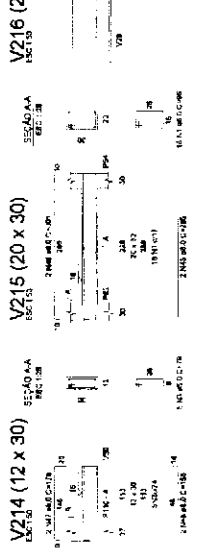

V215 (20 x 30)

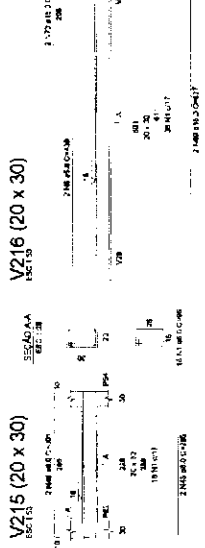

V216 (20 x 30)

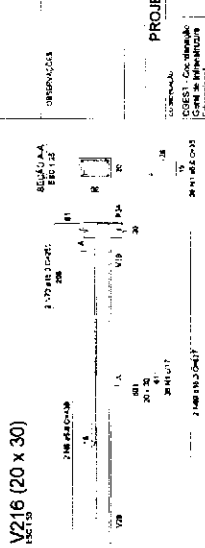

1 ARMAÇÃO DAS VIGAS DO PAVIMENTO TERREO - PARTE 08

SEGUNDA INDICAÇÃO

MINISTERIO DA
EDUCAÇÃO

PROJETO PADRÃO - FNDE

COMISSÃO DE CONTRATAÇÃO
Fis. 00378
Rubrica

CRECHE PRÉ-ESCOLA TIPO 1
DETALHAMENTO DE ESTRUTURA DE CONCRETO
PAVIMENTO TERREO

1704

V2 (14 x 20)

V3 (14 x 20)

V4 (14 x 20)

V5 (14 x 20)

V6 (14 x 20)

V7 (14 x 20)

V8 (14 x 20)

V9 (14 x 20)

V10 (14 x 40)

V11 (14 x 40)

COMISSÃO DE CONTRATAÇÃO
Fis. 003806
Rubrica

PROJETO DE ESTRUTURA DE CONCRETO
DE ALUMINUM - ARMAÇÃO DAS VIGAS
PARTE 01

SCO
1934

1 ARMAÇÃO DAS VIGAS DO PAVIMENTO COBERTURA - PARTE 01
ESCALA INDICADA

MINISTÉRIO DA
EDUCAÇÃO
PROJETO PADRÃO - FNDE

V25 (14 x 40)

V26 (14 x 40)

V27 (14 x 40)

V28 (14 x 40)



























































V29 (14 x 40)

V30 (14 x 40)

V31 (14 x 40)

V32 (14 x 40)

V33 (12 x 40)

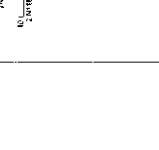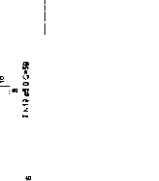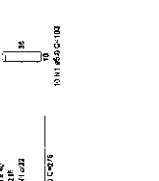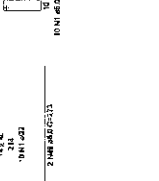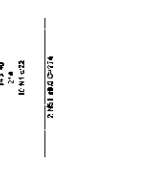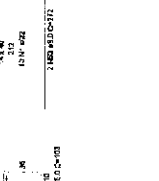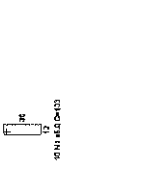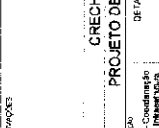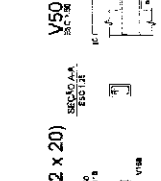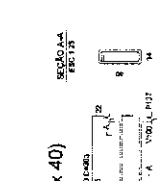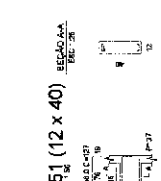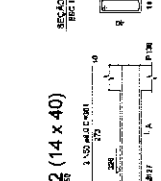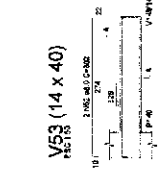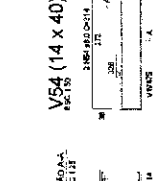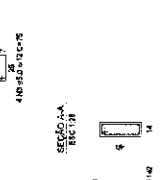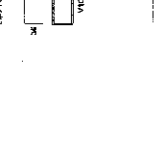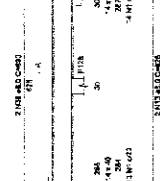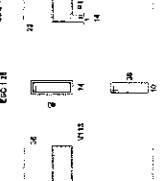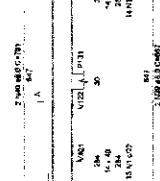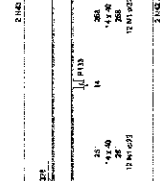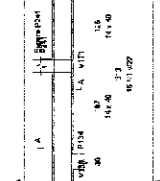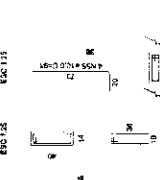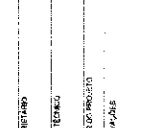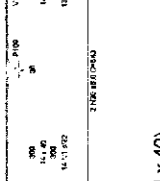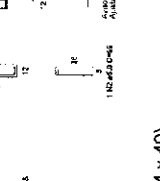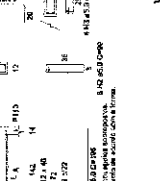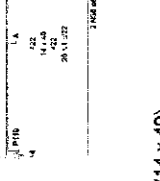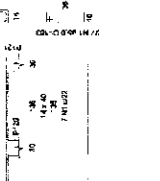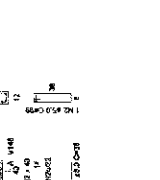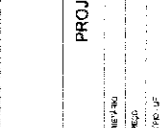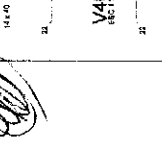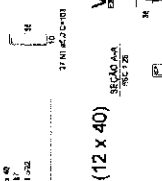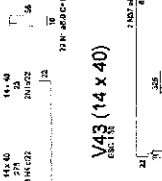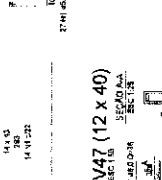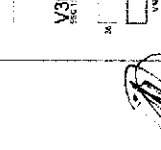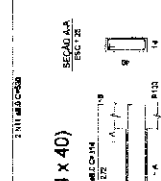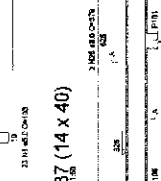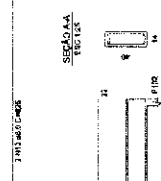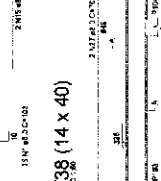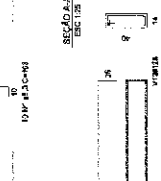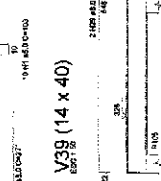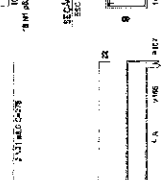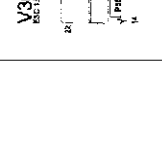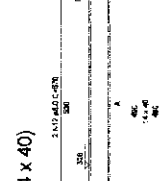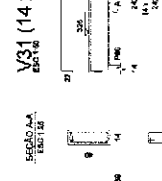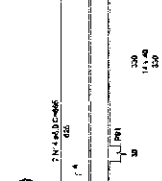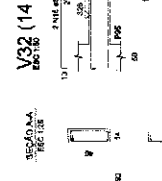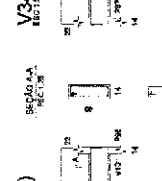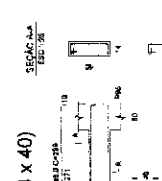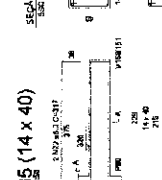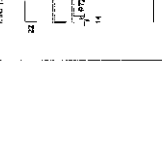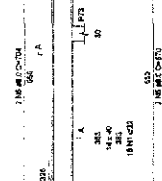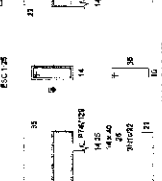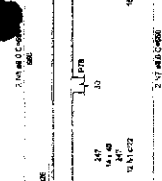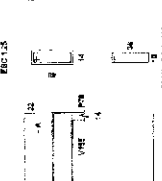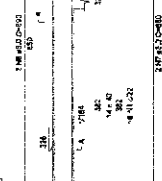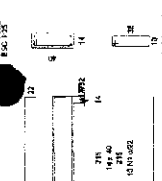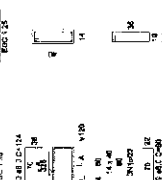

COMISSÃO DE CONTRATAÇÃO

20381

Rubrica

PROJETO PADRÃO - FNDE

MINISTÉRIO DA EDUCAÇÃO

PROJETO DE ESTRUTURA DE CONCRETO

DE ALUMINATO ARMADO DAS VIGAS

PARTE DE

SCO

2034

2034

2034

2034

2034


2034

2034

2034

2034


V55 (14 x 40) ESC. 125

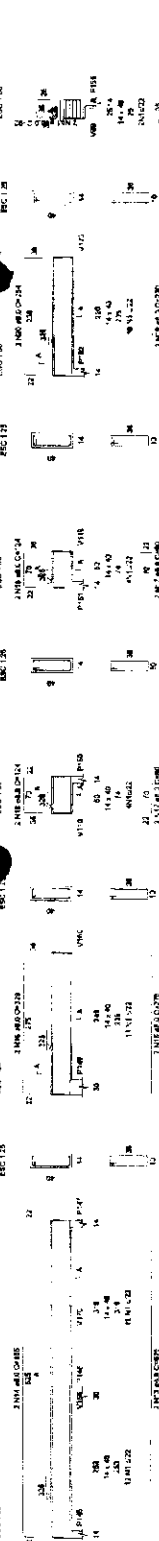

V61 (14 x 40) ESC. 125



V62 (14 x 40) ESC. 125

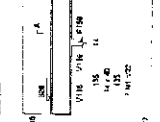

V56 (14 x 40) ESC. 125



V57 (14 x 40) ESC. 125



V58 (14 x 40) ESC. 125



V59 (14 x 40) ESC. 125




V60 (14 x 40) ESC. 125




V67 (14 x 40) ESC. 125




V64 (14 x 40) ESC. 125

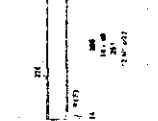

V65 (14 x 40) ESC. 125

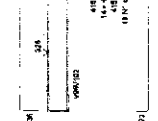


V66 (14 x 40) ESC. 125

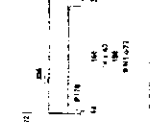


V68 (14 x 40) ESC. 125



V69 (14 x 40) ESC. 125

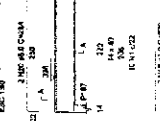


V70 (14 x 40) ESC. 125

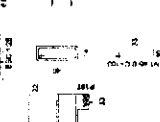

V71 (14 x 40) ESC. 125




V72 (14 x 40) ESC. 125

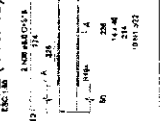

V73 (14 x 40) ESC. 125




V74 (14 x 40) ESC. 125

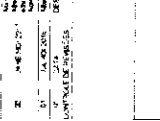

V75 (14 x 40) ESC. 125



V76 (14 x 40) ESC. 125

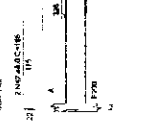


V77 (14 x 40) ESC. 125




V78 (14 x 40) ESC. 125



V74 (14 x 40) ESC. 125

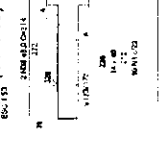


V78 (14 x 40) ESC. 125

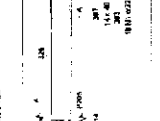

V79 (14 x 25) ESC. 125



V80 (14 x 20) ESC. 125

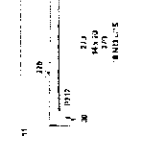

MINISTERIO DA
EDUCAÇÃO

PROJETO PADRÃO - FNDE

PROJETO PADRÃO - FNDE



COMISSÃO DE CONTRATAÇÃO
File No. 00382
Rubrica


CRECHE PRÉ-ESCOLA TIPO 1
PROJETO DE ESTRUTURA DE CONCRETO
DETALHAMENTO DE ARMADURA DAS VIGAS
PAVIMENTO COBERTURA
MAR.F. 03

1 ARMADURA DAS VIGAS DO PAVIMENTO COBERTURA - PARTE 03
ESCALA: 1/20

SCO

2134


V81 (14 x 20)

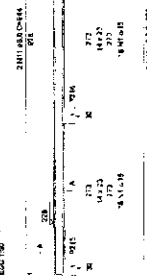


V82 (14 x 20)




V83 (14 x 20)

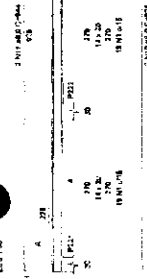

V84 (14 x 20)

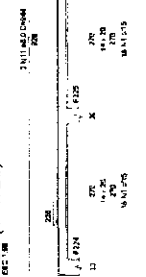


V85 (14 x 20)

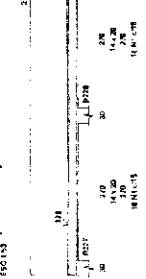


V86 (14 x 20)




V87 (14 x 20)

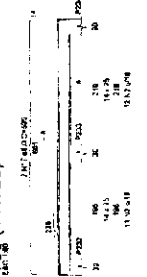


V88 (14 x 20)

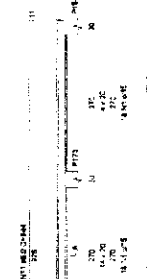


V89 (14 x 20)

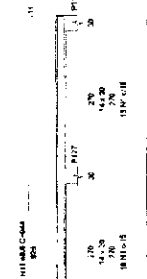


V90 (14 x 20)

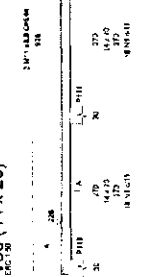


V91 (14 x 20)

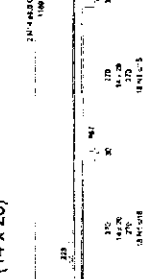


V92 (14 x 20)

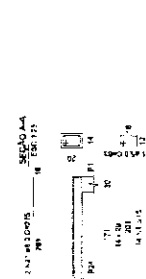


V93 (14 x 20)

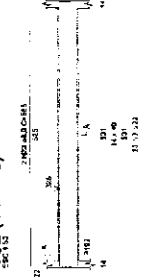


V94 (14 x 20)

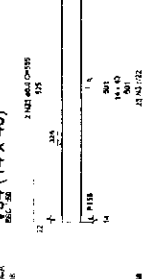


V95 (14 x 20)

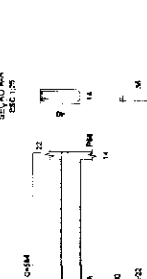

V96 (14 x 20)

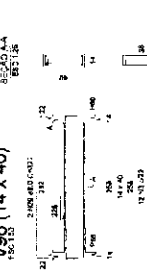


V97 (14 x 20)

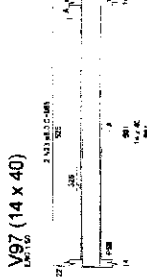


V98 (14 x 20)



V99 (14 x 20)

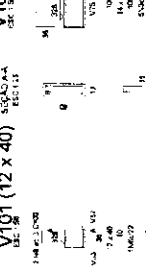

V100 (14 x 20)

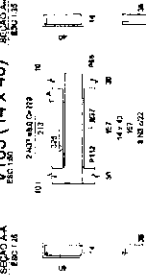

V101 (14 x 20)



V102 (14 x 20)



MINISTÉRIO DA
EDUCAÇÃO

PROJETO PADRÃO - FNDE




CRECHE PRÉ-ESCOLA TIPO 1
PROJETO DE ESTRUTURA DE CONCRETO
DETALHAMENTO ANEXO DAS VIGAS
PAVIMENTO COBERTURA
PARTE II

SCO

22/34

1 ARMAÇÃO DAS VIGAS DO PAVIMENTO COBERTURA - PARTE 2A



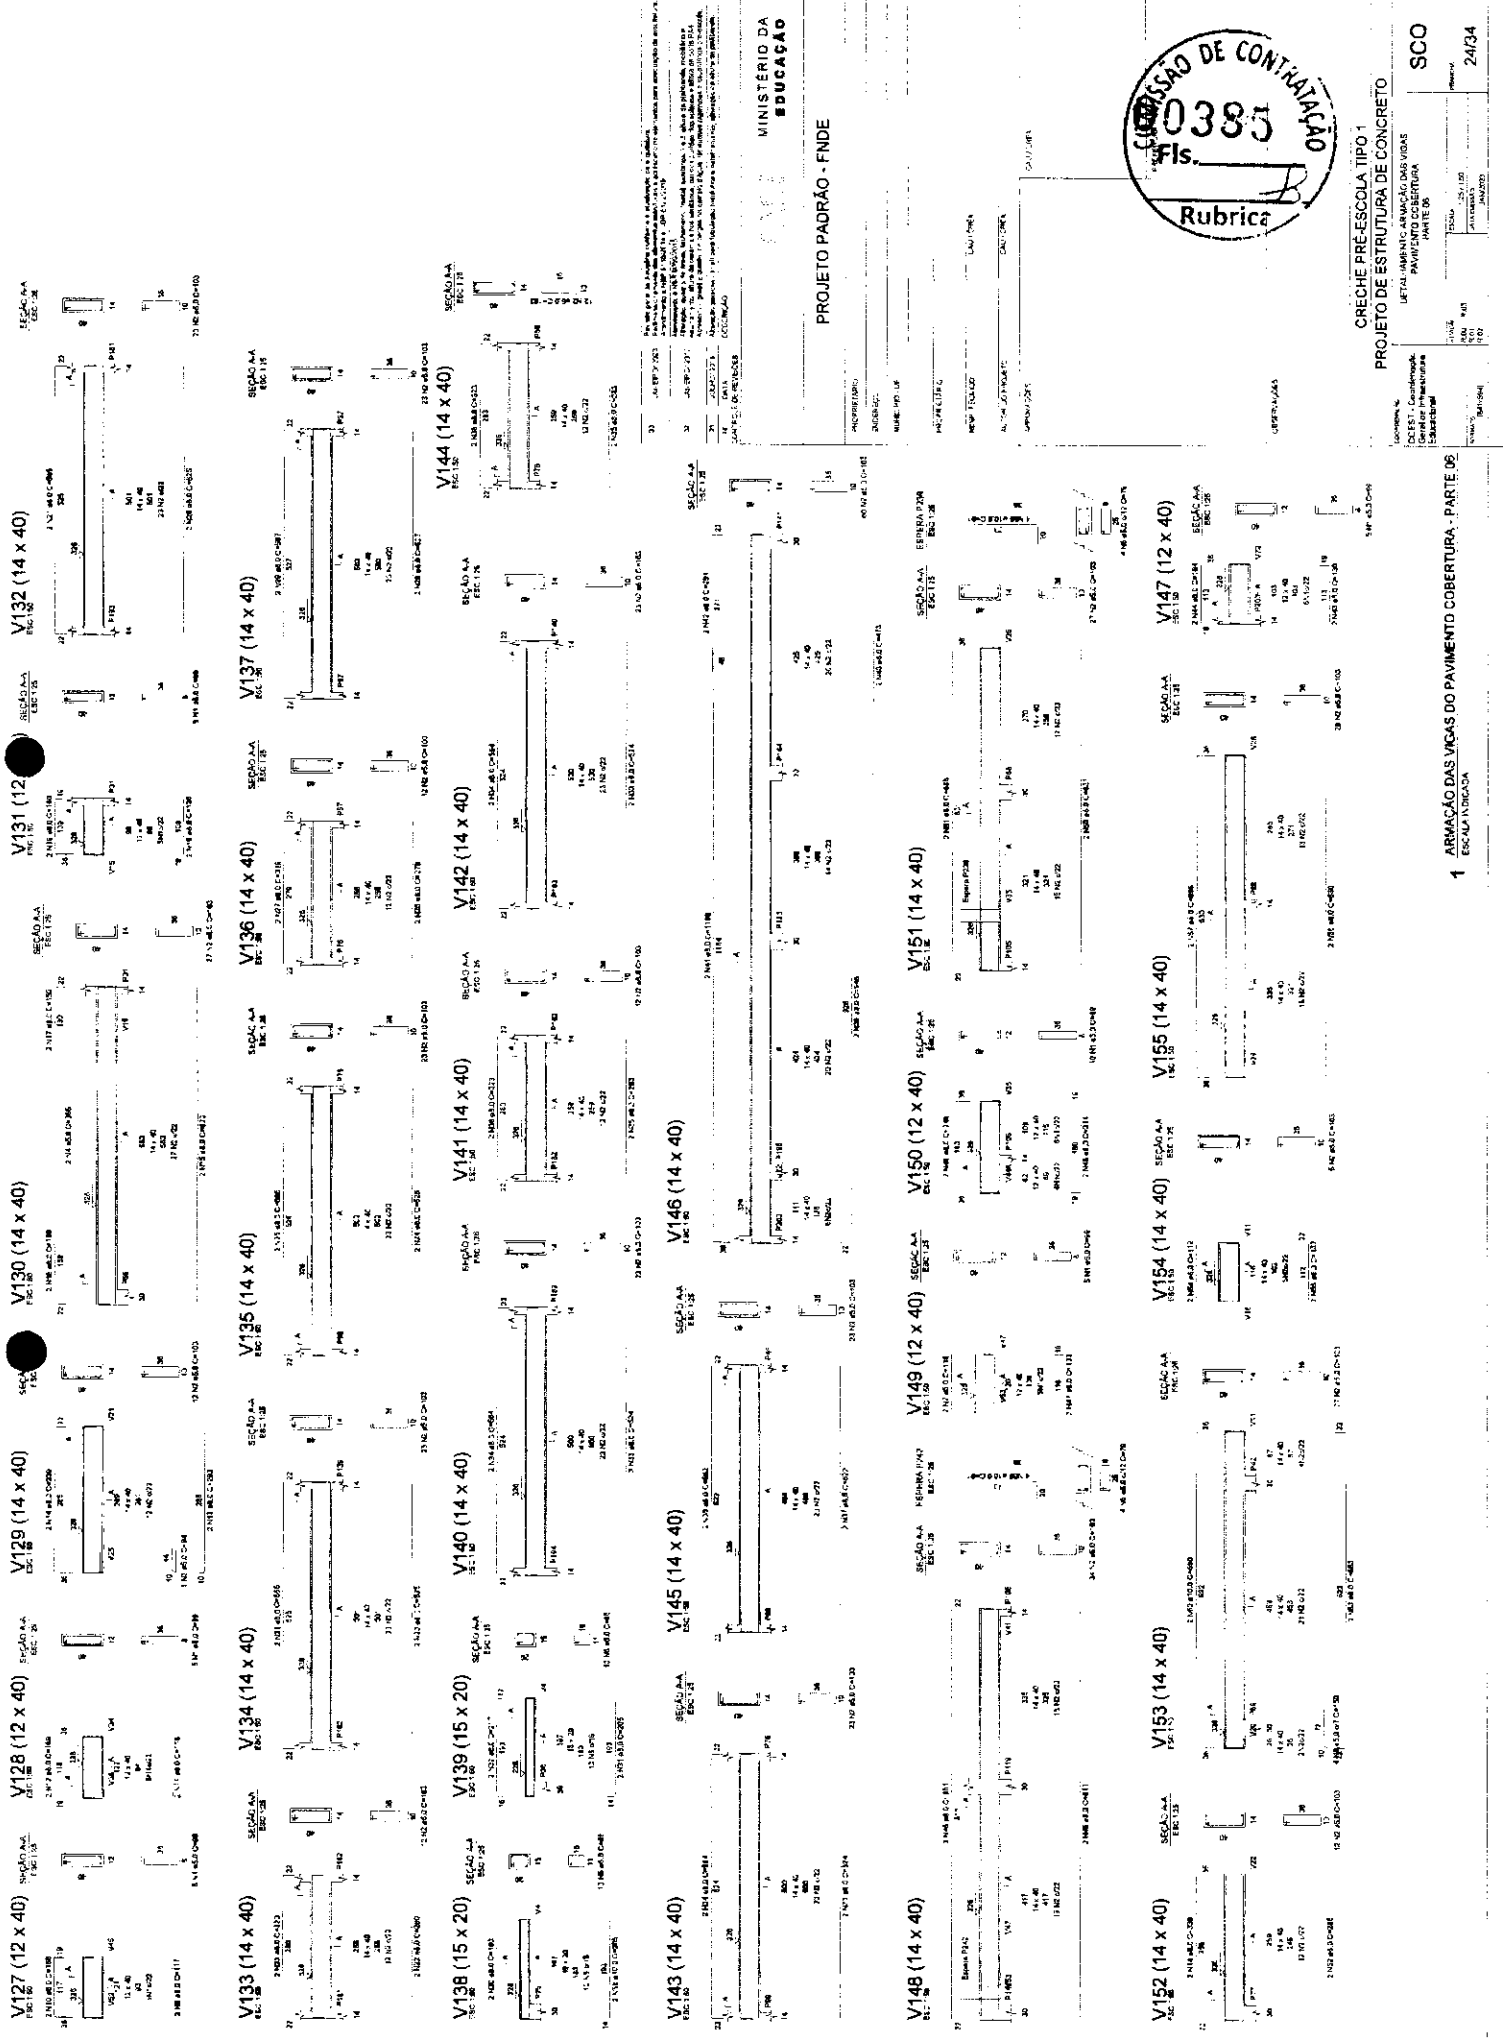

V180 (14 x 40)

SEÇÃO A-A ESC 1:25

V182 (14 x 40)


SEÇÃO A-A ESC 1:25

SEÇÃO A-A ESC 1:25

SEÇÃO A-A ESC 1:25

SEÇÃO A-A ESC 1:25

SEÇÃO A-A ESC 1:25

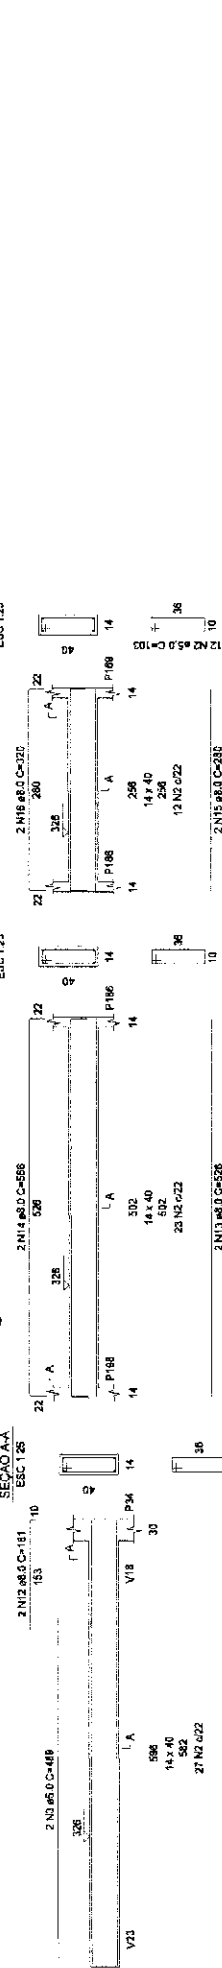

Revisão geral da disciplina conforme a atualização da legislação.
Atividade de projeto de estrutura de concreto para a construção de uma obra.

CRECHE PRÉ-ESCOLA TIPO 1

PROJETO DE ESTRUTURA DE CONCRETO

DETALHAMENTO ARMAÇÃO DAS VIGAS

PAVIMENTO COBERTURA

PARTE 08



SCO

26/34

1 ARMAÇÃO DAS VIGAS DO PAVIMENTO COBERTURA - PARTE 08

ESCALA INDICADA

ESCALA 1:50

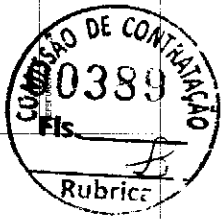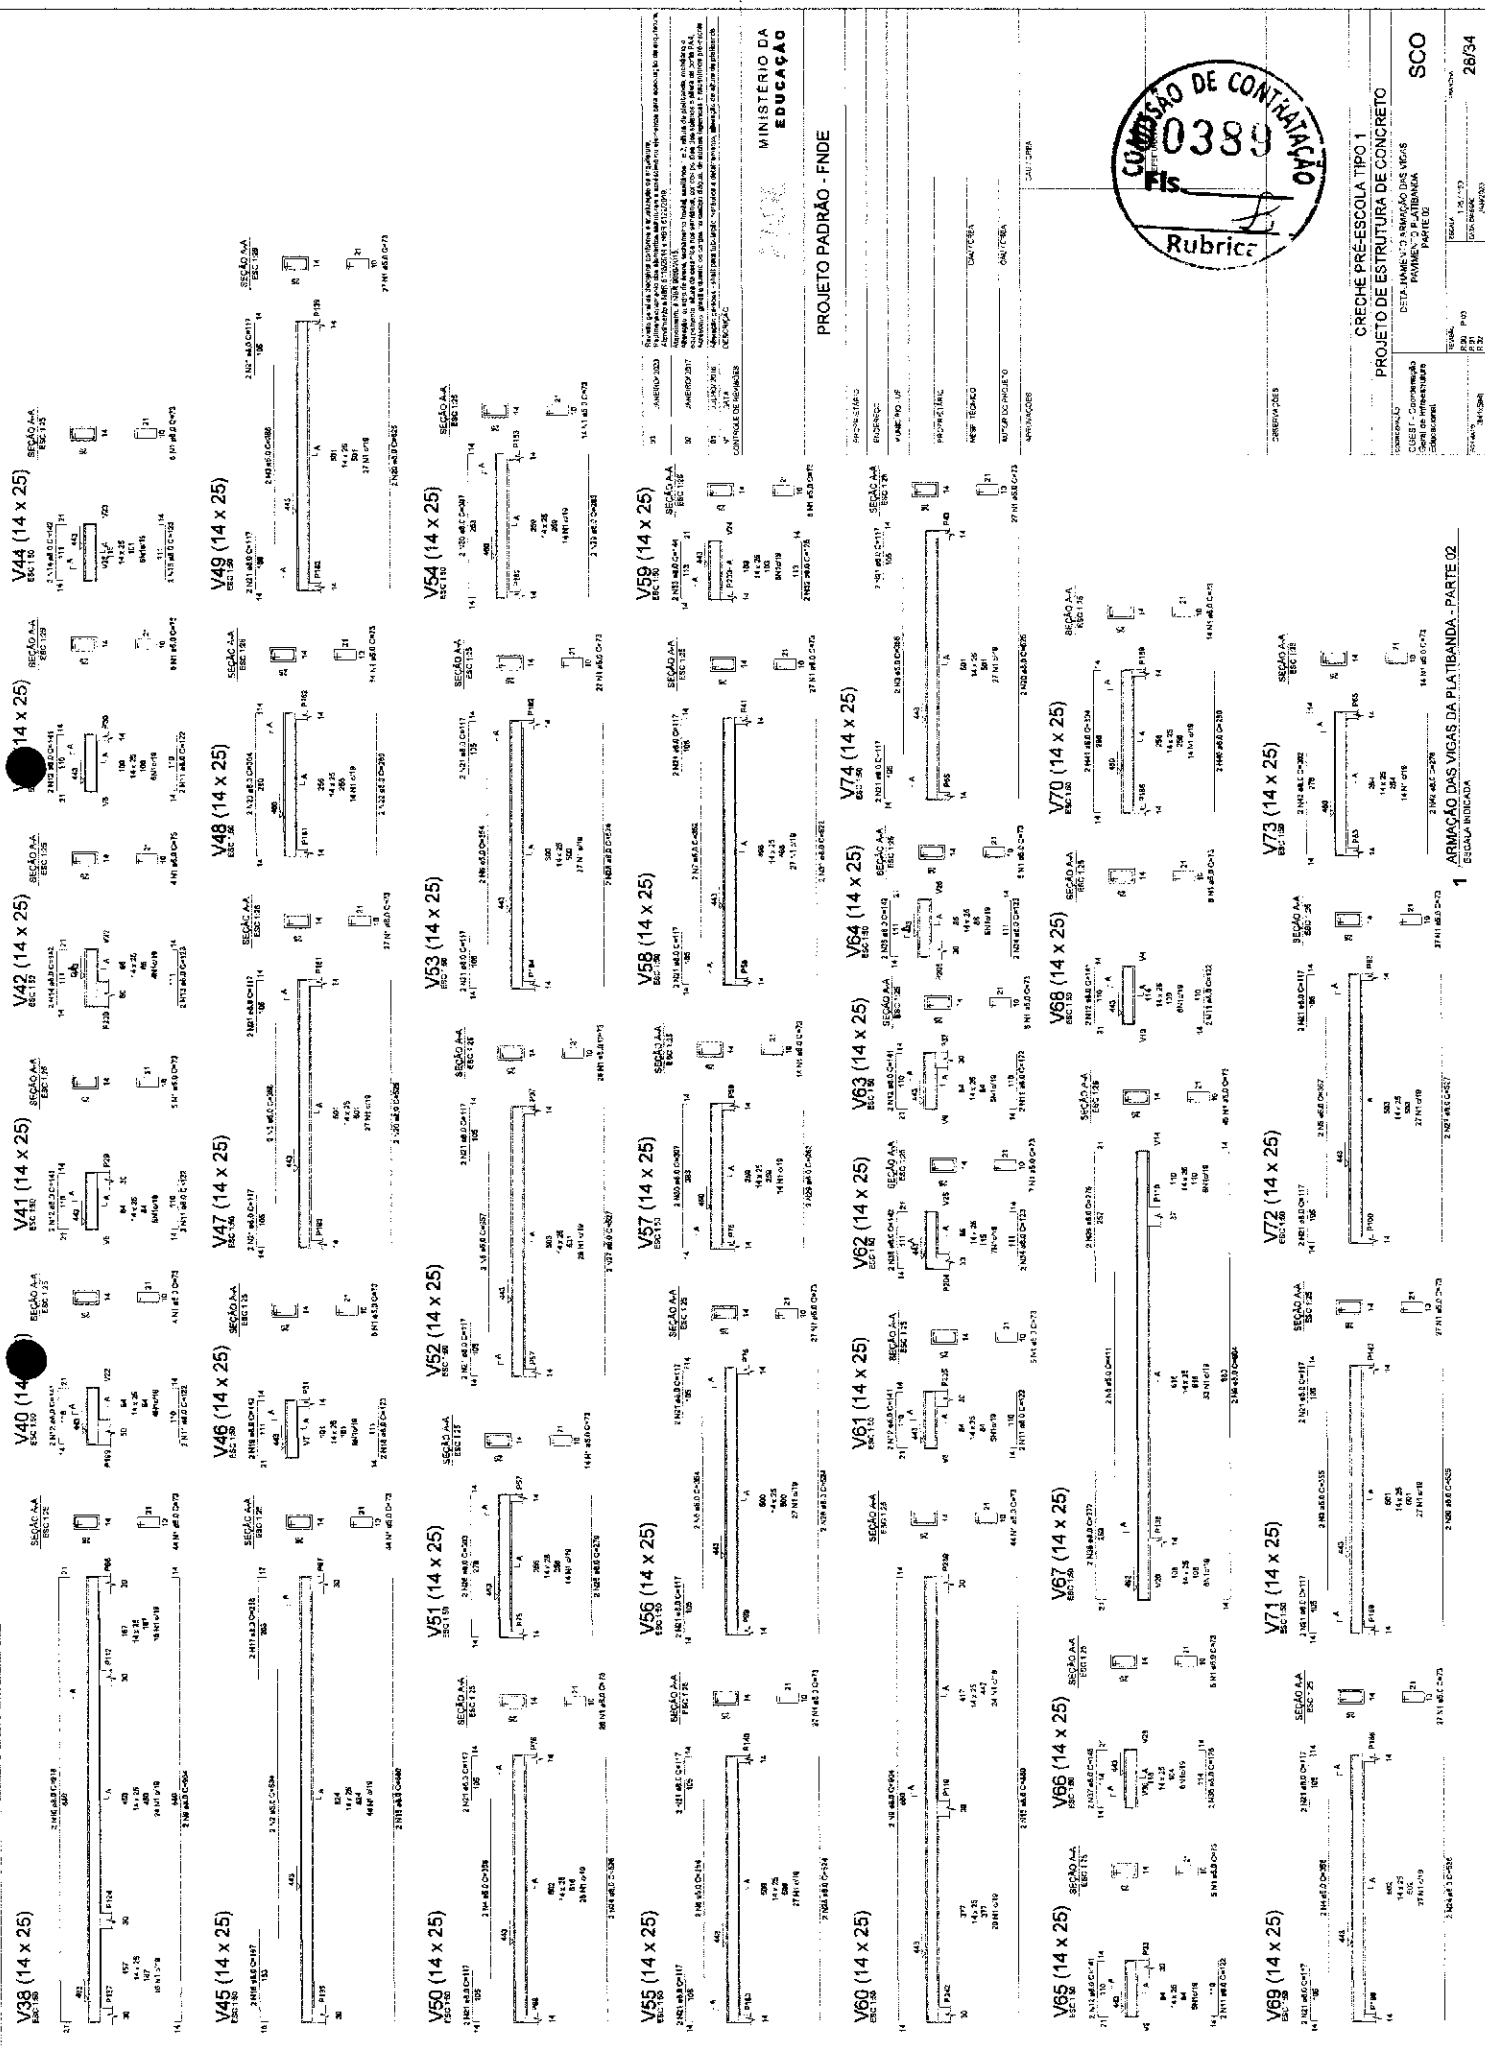

CRECHE-PRÉ-ESCOLA TIPO 1
PROJETO DE ESTRUTURA DE CONCRETO
DETALHAMENTO DAS VIGAS
FOLHA 01 DE 01
SC0


ARMADA DAS VIGAS DA PLATIBANDA - PARTE 02
1

MINISTÉRIO DA EDUCAÇÃO
PROJETO PADRÃO - FNDE

Handwritten signature or mark.

[illegible]

1 ARMAÇÃO DOS PILARES DO PAVIMENTO TERREO
ESCALA INDICADA

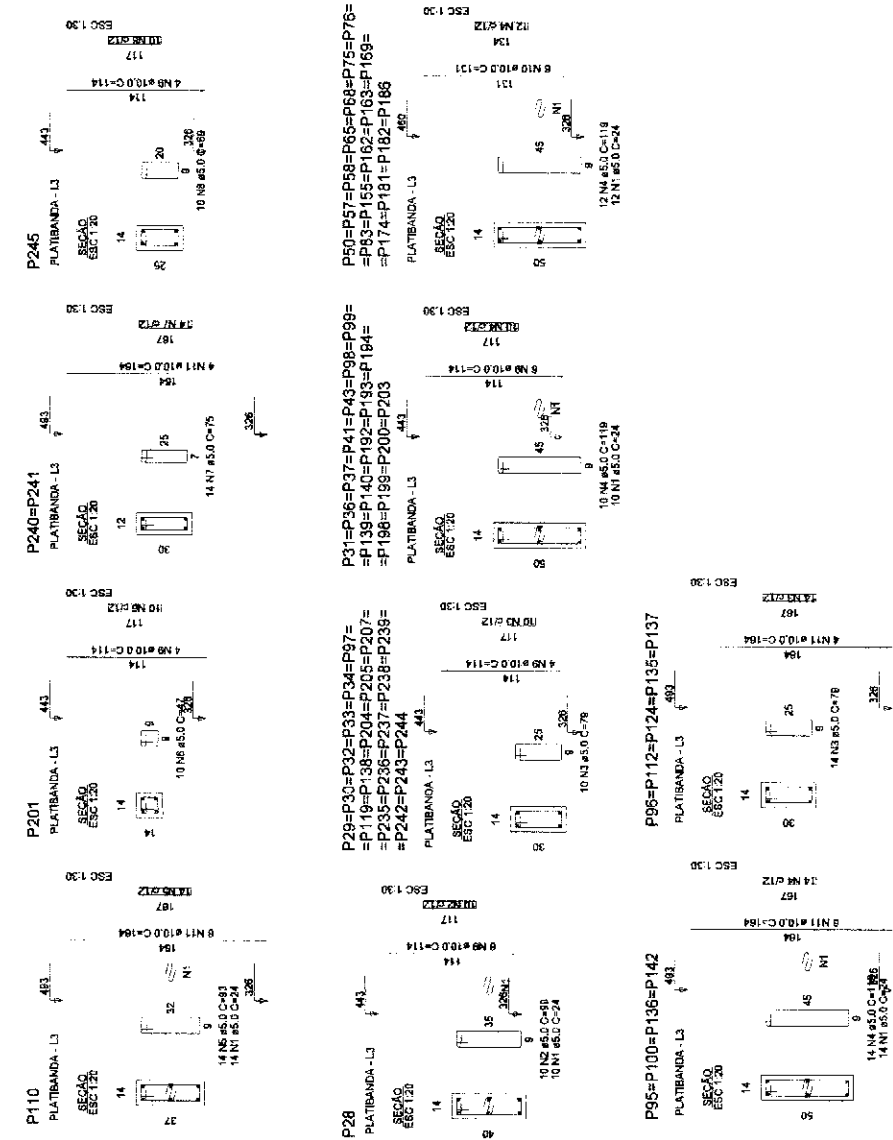

MINISTÉRIO DA
EDUCAÇÃO

PROJETO PADRÃO - FNDE

PROPRIETÁRIO
ENGENHEIRO
MUNICÍPIO - UF
PROPRIETÁRIO
RESP. TÉCNICO
AUTOR DO PROJETO
APROVAÇÕES

CAJ/CREA

PREFEITURA/RA



CRECHE PRÉ-ESCOLA TIPO 1
PROJETO DE ESTRUTURA DE CONCRETO

COORDENADOR CGEST - Coordenação Geral de Infraestrutura Educativa	DETALHAMENTO ARMAÇÃO DOS PILARES PAVIMENTO PLATIBANDA		SCO	
	REVISÃO R 00 R 03 R 01 R 02	SEALA 1:20 / 1:30 DATA: 25/03/2023 JAN/2023	PRIMEIRA 31/34	
FORMATO 15x4x40				

PROJETO PADRÃO - FNDE

PROPRIETÁRIO

ENDEREÇO:

MUNICÍPIO - UF:

PROPRIETÁRIO:

RESP. TÉCNICO

AUTOR DO PROJETO

APROVAÇÕES

CAU / CREA

CAU / CREA

CAU / CREA

PREFEITURA / RA

OBSERVAÇÕES:



CRECHE PRÉ-ESCOLA TIPO 1
PROJETO DE ESTRUTURA DE CONCRETO

SOCIEDADE

CGEST - Coordenação
Geral de Infraestrutura
Educativa

ARMAÇÃO POSITIVA E NEGATIVA DAS LAJES E
PLANTA DE VIGOTAS PRÉ-MOLDADAS
PAVIMENTO COBERTURA

SCO

REVISÃO

R.00 R.03

R.01 R.02

FORMATO

420x297

ESCALA

1:50


DATA EMISSÃO

JAN/2023

PRATICA

33/34

Armaduras de distribuição
Armatura
N5
2 N1 Ø5.0 c/20 C=481

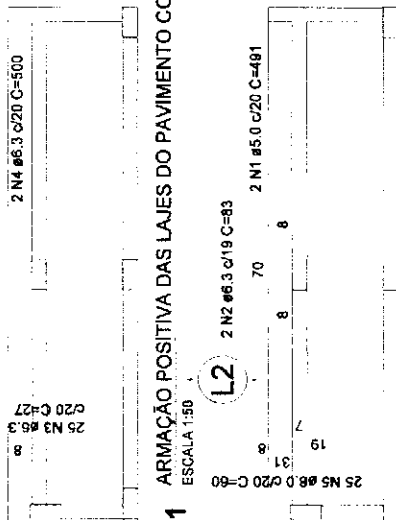


1 ARMAÇÃO POSITIVA DAS LAJES DO PAVIMENTO COBERTURA

ESCALA 1:50

2 ARMAÇÃO NEGATIVA DAS LAJES DO PAVIMENTO COBERTURA

ESCALA 1:50

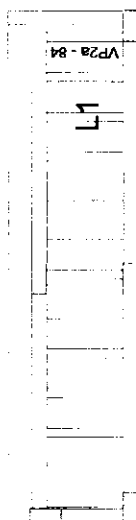

3 PLANTA DE VIGOTAS PRÉ-MOLDADAS

ESCALA 1:50

Revisão geral da disciplina conforme a atualização da arquitetura.
Redimensionamento dos elementos estruturais e acréscimo de elementos para adequação da arquitetura.
Atendimento a NBR 6118/2014 e NBR 6122/2019.

03 JANEIRO/2023

Atendimento a NBR 9050/2015;
Alteração: quadro de áreas, fechamento frontal, sanitários 1 e 2, altura da platibanda, mobiliário e equipamento, altura da cerâmica nos sanitários, cor dos portões dos solários e altura da porta PA4;
Acréscimo: gradil a quadro de carga no castelo d'água, de duchas higiênicas e escantrios pré-escola.

02 JANEIRO/2017




Alteração paredes - shaft para tubulação hidráulica e detalhamento; alteração da altura da platibanda.

01 JULHO/2016

DATA

DESCRIÇÃO

CONTROLE DE REVISÕES

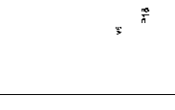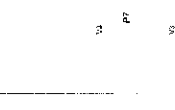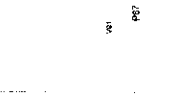

2 PART 500



PROYECTO DE PRE-ESCALA TIPO 1	PROYECTO DE ESTRUCTURA DE CONCRETO	SCO	3433A
PROYECTO DE PRE-ESCALA TIPO 1	PROYECTO DE ESTRUCTURA DE CONCRETO	SCO	3433A

PLANTA BAIXA - BANZO INFERIOR (+3,20)

PLANTA BAIXA - BANZO SUPERIOR/CONTRAVENTAMENTOS (+4,50)

DETAILHE 04

9 VISTA ISOMÉTRICA

10) MONTAGEM DE MÃO-FRANCESAS

SECRET

[illegible][illegible]

04740000
VJ GIE715IN1A

PROJETO PADRÃO - FINE







CRECI E PRÉ-ESCOLA TIPO *

PROJETO DE ESTRUTURA METÁLICA

SMT

04.75

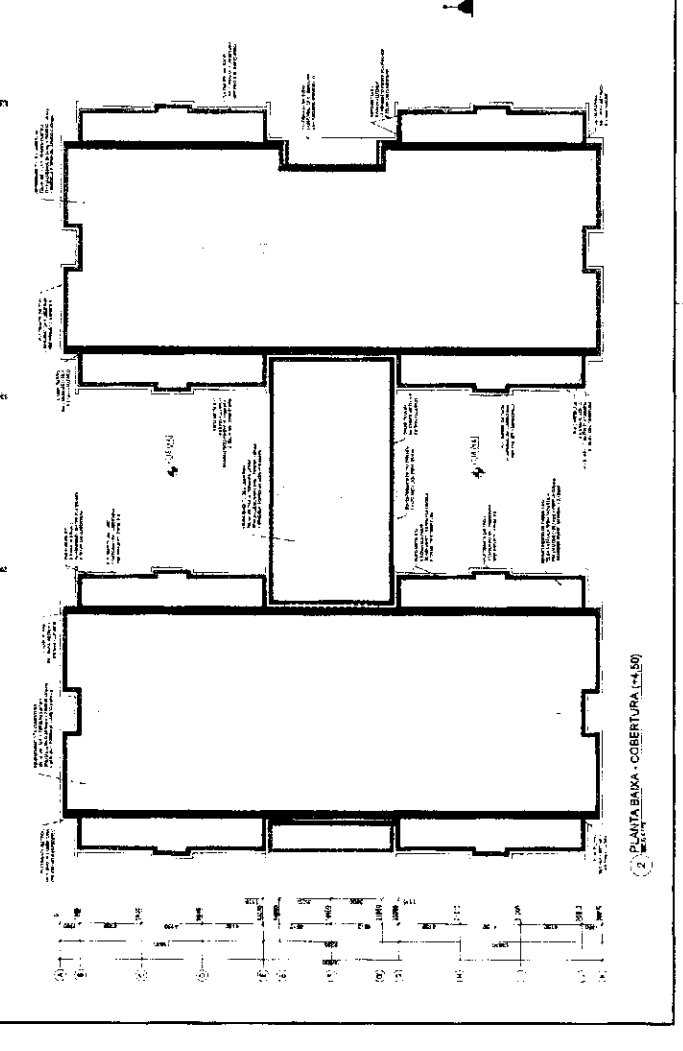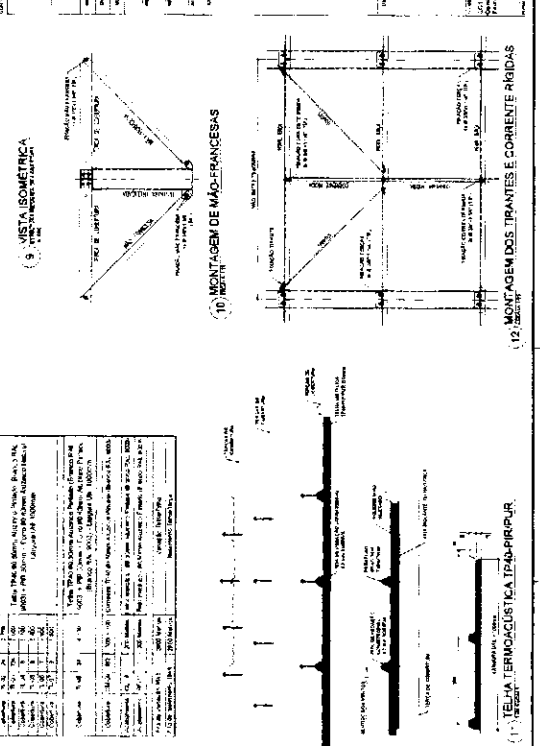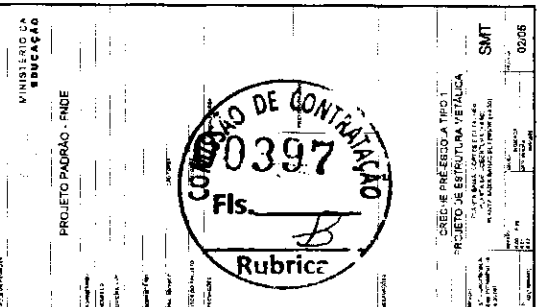

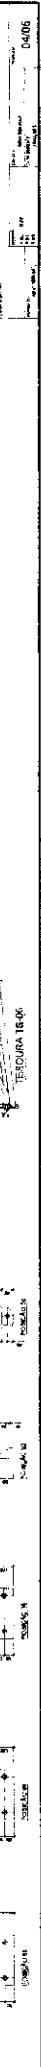

MISSÃO DE CONTRATAÇÃO
00399
Fls. 2
Rubrica

PREÇO DE PREÇO A TÍTULO
UNO DE ESTRUTURA METÁLICA
SMT
04/06




Anotação de Responsabilidade Técnica - ART
Lei nº 6.496, de 7 de dezembro de 1977

CREA-MA

ART OBRA / SERVIÇO
Nº MA20240849542

Conselho Regional de Engenharia e Agronomia do Estado do Maranhão

INICIA

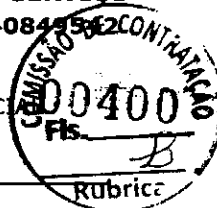

1. Responsável Técnico

HERCULES SIQUEIRA DE LIMA

Título profissional: **ENGENHEIRO CIVIL**

RNP: 1120676126

Registro: 1120676126MA

Empresa contratada: **A3 CONSULTORIA E PROJETOS EIRELI**

Registro: 0005438276-MA

2. Dados do Contrato

Contratante: **MUNICIPIO DE SITIO NOVO**

AVENIDA LEONARDO DE ALMEIDA

Complemento:

Cidade: **SÍTIO NOVO**

Bairro: **CENTRO**

UF: **MA**

CPF/CNPJ: **05.631.031/0001-64**

Nº: **S/N**

CEP: **65925000**

Contrato: **095/2021**

Valor: **R\$ 5.000,00**

Ação Institucional: **Outros**

Celebrado em:

Tipo de contratante: **Pessoa Jurídica de Direito Público**

3. Dados da Obra/Serviço

RUA DO AEROPORTO

Complemento: **ZONA URBANA**

Cidade: **SÍTIO NOVO**

Data de Início: **18/11/2024**

Finalidade:

Proprietário: **MUNICIPIO DE SITIO NOVO**

Bairro: **CENTRO**

UF: **MA**

Nº: **S/N**

CEP: **65925000**

Previsão de término: **31/12/2024**

Coordenadas Geográficas: **-5.880113, -48.701484**

Código: **Não Especificado**

CPF/CNPJ: **05.631.031/0001-64**

4. Atividade Técnica

14 - Elaboração

80 - Projeto > CONSTRUÇÃO CIVIL > EDIFICAÇÕES > DE EDIFICAÇÃO > #1.1.1.1 - DE ALVENARIA

Quantidade

2.925,00

Unidade

m²

35 - Elaboração de orçamento > CONSTRUÇÃO CIVIL > EDIFICAÇÕES > DE EDIFICAÇÃO > #1.1.1.1 - DE ALVENARIA

1,00

un

Após a conclusão das atividades técnicas o profissional deve proceder a baixa desta ART

5. Observações

PROJETO DE IMPLANTAÇÃO E ORÇAMENTO PARA CONSTRUÇÃO DA CRECHE TIPO 1 PADRÃO FNDE NO MUNICÍPIO DE SITIO NOVO - MA. TERMO DE COMPROMISSO Nº 1093297-61

6. Declarações

- Declaro que estou cumprindo as regras de acessibilidade previstas nas normas técnicas da ABNT, na legislação específica e no decreto n. 5296/2004.

7. Entidade de Classe

CLUBE DE ENGENHARIA DO MA

Hercules Siqueira de Lima
Engenheiro Civil
CREA Nº 112067612-6

8. Assinaturas

Declaro serem verdadeiras as informações acima

HERCULES SIQUEIRA DE LIMA - CPF: 033.506.323-35

Local

data

MUNICIPIO DE SITIO NOVO - CNPJ: 05.631.031/0001-64

9. Informações

* A ART é válida somente quando quitada, mediante apresentação do comprovante do pagamento ou conferência no site do Crea.

10. Valor

Valor da ART: **R\$ 99,64**

Registrada em: **22/11/2024**

Valor pago: **R\$ 99,64**

Nosso Número: **8305926413**

A autenticidade desta ART pode ser verificada em: <https://crea-ma.sitac.com.br/publico/>, com a chave: 9Yz54
 Impresso em: 25/11/2024 às 19:13:16 por: ip: 186.249.213.209

www.creama.org.br
 Tel: (98) 2106-8300

atendimento@crea-ma.org.br
 Fax: (98) 2106-8303

CREA-MA
 Conselho Regional de Engenharia
 e Agronomia do Estado do
 Maranhão





Anotação de Responsabilidade Técnica - ART
Lei nº 6.496, de 7 de dezembro de 1977

CREA-DF

ART Obra ou Serviço
0720230065218



Conselho Regional de Engenharia e Agronomia do Distrito Federal

1. Responsável Técnico(a)

TALITA DAL'BOSCO RE

Título profissional: **Engenheira Civil**

RNP: 1200183851

Registro: 83851/D-MT

2. Dados do Contrato

Contratante: **FUNDO NACIONAL DE DESENVOLVIMENTO DA EDUCAÇÃO**

CNPJ: 00.378.257/0001-81

SBS Quadra 2 Bloco F

Número: SN

Bairro: Asa Sul

CEP: 70070-929

Cidade: Brasília

UF: DF

Complemento:

E-Mail: projetos.engenharia@fnnde.gov.br

Fone: (61)20225272

Contrato: SA-3851/2022

Celebrado em: 30/12/2022

Valor Obra/Serviço R\$: 99.000,00

Vinculada a ART: 0720230064710

Fim em: 25/11/2023

Ação institucional: Órgão Público

Tipo de contratante: Pessoa Jurídica de Direito Privado

3. Dados da Obra/Serviço

Data de Início das Atividades do(a) Profissional: 30/12/2022

Data de Fim das Atividades do(a) Profissional: 25/11/2023

Coordenadas Geográficas:

-15.801084829740047,-47.88346588611603

Finalidade: **Escolar**

Código/Obra pública:

Proprietário(a): **FUNDO NACIONAL DE DESENVOLVIMENTO DA EDUCAÇÃO**

CNPJ: 00.378.257/0001-81

E-Mail: projetos.engenharia@fnnde.gov.br

Fone: (61) 20225272

1º Endereço

SBS Quadra 2 Bloco F

Bairro: Asa Sul

Complemento:

Número: SN

CEP: 70070-929

Cidade: Brasília - DF

4. Atividade Técnica

Consultoria em BIM

Coordenação de edificação de alvenaria

Quantidade Unidade

1.541,1400 metros quadrados

Após a conclusão das atividades técnicas o profissional deverá proceder à baixa desta ART.

5. Observações

Coordenação dos projetos de arquitetura e engenharia da revisão (R03) do Projeto Padrão FNDE Creche Pré-Escola Tipo 1 - Atualização dos projetos para Building Information Modelling

6. Declarações

Qualquer conflito ou litígio originado do presente contrato, bem como sua interpretação ou execução, será resolvido por arbitragem, de acordo com a Lei nº 9.307, de 23 de setembro de 1996, nos termos do respectivo regulamento de arbitragem que, expressamente, as partes declaram concordar.

Profissional

Contratante

Acessibilidade: Não: Declaro que as regras de acessibilidade, previstas nas normas técnicas da ABNT e no Decreto nº 5.296, de 2 de dezembro de 2004, não se aplicam às atividades profissionais acima relacionadas.

7. Entidade de Classe

NENHUMA

9. Informações

- A ART é válida somente quando quitada, mediante apresentação do comprovante de pagamento ou conferência no site do Crea.
- A autenticidade deste documento pode ser verificada no site: www.creadf.org.br
- A guarda da via assinada da ART será de responsabilidade do(a) profissional e do(a) contratante com o objetivo de documentar o vínculo contratual.

8. Assinaturas

Declaro serem verdadeiras as informações acima



Documento assinado eletronicamente por TALITA DAL'BOSCO RE, 83851/D-MT, em 10/08/2023, conforme horário oficial de Brasília, com fundamento no art. 4º, § 2º, do Decreto nº 10.543, de 13 de novembro de 2020.



FUNDO NACIONAL DE DESENVOLVIMENTO DA EDUCAÇÃO CNPJ: 00.378.257/0001-81

www.creadf.org.br
informacao@creadf.org.br
Tel: (61) 3961-2800

CREA-DF

Valor da ART: R\$ 254,59 Registrada em: 10/08/2023 Valor Pago: R\$ 254,59 Nosso Número/Baixa: 0123053066


**CAU/BR**Conselho de Arquitetura
e Urbanismo do Brasil

Registro de Responsabilidade Técnica - RRT

RRT 11530515



Verificar Autenticidade

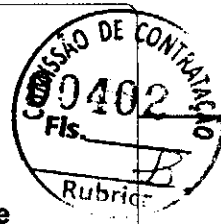

1. RESPONSÁVEL TÉCNICO

Nome Civil/Social: VAGNER GONÇALVES WOJCICKOSKI

CPF: 836.XXX.XXX-68

Título Profissional: Arquiteto(a) e Urbanista

Nº do Registro: 000A650285

2. DETALHES DO RRT

Nº do RRT: SI11530515I00CT001

Data de Cadastro: 22/12/2021

Data de Registro: 23/12/2021

Tipologia: Habitacional Unifamiliar

Modalidade: RRT SIMPLES

Forma de Registro: INICIAL

Forma de Participação: INDIVIDUAL

2.1 Valor do RRT

Valor do RRT: R\$97,95

Pago em: 22/12/2021

3. DADOS DO SERVIÇO/CONTRATANTE

3.1 Serviço 001

Contratante: FNDE - Fundo Nacional de Desenvolvimento da Educação - Ministério da Educação

CPF/CNPJ: 00.XXX.XXX/0001-81

Tipo: Pessoa jurídica de direito público

Data de Início: 10/08/2021

Valor do Serviço/Honorários: R\$1.000,00

Data de Previsão de Término:
26/01/2022

3.1.1 Dados da Obra/Serviço Técnico

CEP: 70070120

Nº: 2

Logradouro: SBS 2

Complemento: Bloco F Ed. FNDE

Bairro: ASA SUL

Cidade: BRASÍLIA

UF: DF

Longitude:

Latitude:

3.1.2 Descrição da Obra/Serviço Técnico

Revisão (R03) Projetos Complementares Creche Proinfância Tipo 1 Modelo Padrão FNDE - Atualização dos projetos complementares para Building Information Modeling.

3.1.3 Declaração de Acessibilidade

Declaro o atendimento às regras de acessibilidade previstas em legislação e em normas técnicas pertinentes para as edificações abertas ao público, de uso público ou privativas de uso coletivo, conforme § 1º do art. 56 da Lei nº 13146, de 06 de julho de 2015.

3.1.4 Dados da Atividade Técnica

Grupo: PROJETO

Quantidade: 1541.14

Atividade: 1.5.7 - Projeto de instalações elétricas prediais de baixa tensão

Unidade: metro quadrado

Grupo: PROJETO

Quantidade: 1541.14

Atividade: 1.5.3 - Projeto de instalações prediais de gás canalizado

Unidade: metro quadrado

Grupo: PROJETO

Quantidade: 1541.14


**CAU/BR**Conselho de Arquitetura
e Urbanismo do Brasil

Registro de Responsabilidade Técnica - RRT

RRT 11530515



Verificar Autenticidade

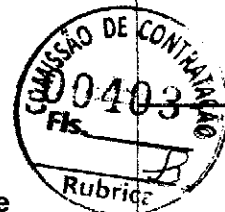

Atividade: 1.5.2 - Projeto de instalações prediais de águas pluviais

Grupo: PROJETO

Atividade: 1.5.1 - Projeto de instalações hidrossanitárias prediais

Grupo: PROJETO

Atividade: 1.7.4 - Cronograma

Grupo: PROJETO

Atividade: 1.7.3 - Orçamento

Grupo: PROJETO

Atividade: 1.7.1 - Memorial descritivo

Grupo: PROJETO

Atividade: 1.3.5 - Projeto de ventilação, exaustão e climatização

Grupo: PROJETO

Atividade: 1.5.11 - Projeto de cabeamento estruturado, automação e lógica em edifícios

Unidade: metro quadrado

Quantidade: 1541.14

Unidade: metro quadrado

Quantidade: 1541.14

Unidade: metro quadrado

Quantidade: 1541.14

Unidade: metro quadrado

Quantidade: 1541.14

Unidade: metro quadrado

Quantidade: 1541.14

Unidade: metro quadrado

Quantidade: 1541.14

Unidade: metro quadrado

4. RRT VINCULADO POR FORMA DE REGISTRO

Nº do RRT

SI11530515I00CT001

Contratante

FNDE - Fundo Nacional de
Desenvolvimento da Educação - Ministério
da Educação

Forma de Registro

INICIAL

Data de Registro

22/12/2021

5. DECLARAÇÃO DE VERACIDADE

Declaro para os devidos fins de direitos e obrigações, sob as penas previstas na legislação vigente, que as informações cadastradas neste RRT são verdadeiras e de minha responsabilidade técnica e civil.

6. ASSINATURA ELETRÔNICA

Documento assinado eletronicamente por meio do SICCAU do arquiteto(a) e urbanista VAGNER GONÇALVES WOJCICKOSKI, registro CAU nº 000A650285, na data e hora: 22/12/2021 16:25:48, com o uso de login e de senha. O **CPF/CNPJ** está oculto visando proteger os direitos fundamentais de liberdade, privacidade e o livre desenvolvimento da personalidade da pessoa natural (**LGPD**)

A autenticidade deste RRT pode ser verificada em: <https://siccau.cau.br.gov.br/app/view/sight/externo?form=Servicos>, ou via QRCode.



**CAU/BR**Conselho de Arquitetura
e Urbanismo do Brasil

Registro de Responsabilidade Técnica - RRT

RRT 12612632



Verificar Autenticidade

**1. RESPONSÁVEL TÉCNICO**Nome Civil/Social: Helena Engelhardt Wenzel de Carvalho
Título Profissional: Arquiteto(a) e UrbanistaCPF: 052.XXX.XXX-69
Nº do Registro: 000A959014**2. DETALHES DO RRT**Nº do RRT: SI12612632R01CT001
Data de Cadastro: 01/12/2022
Data de Registro: 01/12/2022
Tipologia: EducacionalModalidade: RRT SIMPLES
Forma de Registro: RETIFICADOR
Forma de Participação: INDIVIDUAL**2.1 Valor do RRT**

DOCUMENTO ISENTO DE PAGAMENTO

3. DADOS DO SERVIÇO/CONTRATANTE**3.1 Serviço 001**

Contratante: FNDE - Fundo Nacional de Desenvolvimento da Educação - Ministério da Educação CPF/CNPJ: 00.XXX.XXX/0001-81

Tipo: Pessoa jurídica de direito público

Data de Início: 23/11/2020

Valor do Serviço/Honorários: R\$88.197,83

Data de Previsão de Término:
16/12/2022**3.1.1 Dados da Obra/Serviço Técnico**

CEP: 70070120

Nº: 2

Logradouro: SBS QUADRA 2

Complemento: BLOCO F ED FNDE

Bairro: ASA SUL

Cidade: BRASÍLIA

UF: DF

Longitude:

Latitude:

3.1.2 Descrição da Obra/Serviço Técnico

Revisão (R03) do projeto arquitetônico da Creche Pré-Escola Tipo 1 modelo padrão FNDE - atualização do projeto de arquitetura para metodologia BIM - Building information modeling

3.1.3 Declaração de Acessibilidade

Declaro o atendimento às regras de acessibilidade previstas em legislação e em normas técnicas pertinentes para as edificações abertas ao público, de uso público ou privativas de uso coletivo, conforme § 1º do art. 56 da Lei nº 13146, de 06 de julho de 2015.

3.1.4 Dados da Atividade Técnica

Grupo: PROJETO

Quantidade: 1541.14

Atividade: 1.1.2 - Projeto arquitetônico

Unidade: metro quadrado

4. RRT VINCULADO POR FORMA DE REGISTRO

Nº do RRT	Contratante	Forma de Registro	Data de Registro
-----------	-------------	-------------------	------------------




**CAU/BR**Conselho de Arquitetura
e Urbanismo do Brasil

Registro de Responsabilidade Técnica - RRT

RRT 12612632



Verificar Autenticidade

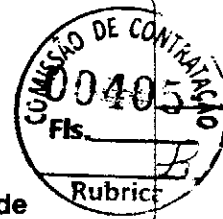

SI12612632I00CT001

FNDE - Fundo Nacional de Desenvolvimento da
Educação - Ministério da Educação

INICIAL

01/12/2022

SI12612632R01CT001

FNDE - Fundo Nacional de
Desenvolvimento da Educação - Ministério
da Educação

RETIFICADOR

01/12/2022

5. DECLARAÇÃO DE VERACIDADE

Declaro para os devidos fins de direitos e obrigações, sob as penas previstas na legislação vigente, que as informações cadastradas neste RRT são verdadeiras e de minha responsabilidade técnica e civil.


6. ASSINATURA ELETRÔNICA

Documento assinado eletronicamente por meio do SICCAU do arquiteto(a) e urbanista Helena Engelhardt Wenzel de Carvalho, registro CAU nº 000A959014, na data e hora: 01/12/2022 11:40:09, com o uso de login e de senha. O **CPF/CNPJ** está oculto visando proteger os direitos fundamentais de liberdade, privacidade e o livre desenvolvimento da personalidade da pessoa natural (**LGPD**)

A autenticidade deste RRT pode ser verificada em: <https://siccau.caubr.gov.br/app/view/sight/externo?form=Servicos>, ou via QRCode.



Anotação de Responsabilidade Técnica - ART
Lei nº 6.496, de 7 de dezembro de 1977
Conselho Regional de Engenharia e Agronomia do Rio Grande do Sul

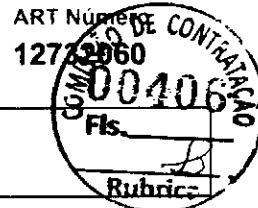

Tipo: PRESTAÇÃO DE SERVIÇO **Participação Técnica:** INDIVIDUAL/PRINCIPAL
Convênio: NÃO É CONVÊNIO **Motivo:** NORMAL

Contratado

Carteira: RS251273 **Profissional:** GUILHERME SARAIVA **E-mail:** gssaraiva92@gmail.com
RNP: 2220365050 **Título:** Engenheiro Civil
Empresa: QUARTA DIMENSÃO ENGENHARIA LTDA **Nr.Reg.:** 99934

Contratante

Nome: FNDE - FUNDO NACIONAL DE DES. DA EDUCAÇÃO - MEC **E-mail:** projetos.engenharia@fnde.gov.br
Endereço: SBS QUADRA 2 BLOCO F 2 **Telefone:** (61) 2022-4338 **CPF/CNPJ:** 00378257000181
Cidade: BRASÍLIA **Bairro:** ASA SUL **CEP:** 70070929 **UF:** DF

Identificação da Obra/Serviço

Proprietário: FNDE - FUNDO NACIONAL DE DES. DA EDUCAÇÃO - MEC **CPF/CNPJ:** 00378257000181
Endereço da Obra/Serviço: 2 BLOCO F 2 **CEP:** 70070929 **UF:** DF
Cidade: BRASÍLIA **Bairro:** ASA SUL
Finalidade: ESCOLAR **Valor Contrato(R\$):** 1,00 **Honorários(R\$):** 1,00
Data Início: 18/08/2023 **Prev.Fim:** 20/11/2023 **Ent.Classe:**

Atividade Técnica	Descrição da Obra/Serviço	Quantidade	Unid.
Projeto	PPCI - Plano de Prevenção e Proteção Contra Incêndio	1.541,14	M²
Memorial	MEMORIAL DESCRITIVO DE PREVENÇÃO E COMBATE A INCÊNDIO	1.541,14	M²
Laudo Técnico	Segurança Estrutural contra Incêndio	1.541,14	M²
Laudo Técnico	Controle de Materiais de Acabamento	1.541,14	M²
Observações	REVISÃO (R03) PROJETO ARQ. CRECHE E PRÉ ESCOLA TIPO 1	1.541,14	M²
Observações	MODELO PADRÃO FNDE EM METODOLOGIA BIM	1.541,14	M²

ART registrada (paga) no CREA-RS em 18/08/2023

Local e Data	Declaro serem verdadeiras as informações acima Assinado de forma digital por GUILHERME SARAIVA:01343819040 Dados: 2023.08.18 10:02:02 -03'00' GUILHERME SARAIVA	De acordo FNDE - FUNDO NACIONAL DE DES. DA EDUCAÇÃO - MEC
--------------	---	--


Profissional

Contratante

A AUTENTICIDADE DESTA ART PODE SER CONFIRMADA NO SITE DO CREA-RS, LINK SOCIEDADE - ART CONSULTA.



Anotação de Responsabilidade Técnica - ART
Lei nº 6.496, de 7 de dezembro de 1977
Conselho Regional de Engenharia e Agronomia do Rio Grande do Sul

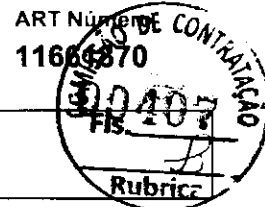

Tipo: PRESTAÇÃO DE SERVIÇO **Participação Técnica:** INDIVIDUAL/PRINCIPAL
Convênio: NÃO É CONVÊNIO **Motivo:** NORMAL

Contratado

Carteira: RS202298 **Profissional:** DOUGLAS FERREIRA VELHO **E-mail:** engenheiro.velho@gmail.com
RNP: 2213031266 **Título:** Engenheiro Civil
Empresa: NENHUMA EMPRESA **Nr.Reg.:**

Contratante

Nome: FNDE-FUNDO NACIONAL DE DESENVOLV. DA EDUCAÇÃO-MEC **E-mail:** projetos.engenharia@fnde.gov.br
Endereço: SBS QUADRA 2 BLOCO F 2 **Telefone:** 61 2022 4338 **CPF/CNPJ:** 00378257000181
Cidade: BRASÍLIA **Bairro:** ASA SUL **CEP:** 70070929 **UF:** DF

Identificação da Obra/Serviço

Proprietário: FNDE-FUNDO NACIONAL DE DESENVOLV. DA EDUCAÇÃO-MEC **CPF/CNPJ:** 00378257000181
Endereço da Obra/Serviço: 2 BLOCO F 2 **CEP:** 70070929 **UF:** DF
Cidade: BRASÍLIA **Bairro:** ASA SUL
Finalidade: OUTRAS FINALIDADES **Valor Contrato(R\$):** 1.000,00 **Honorários(R\$):** 1.000,00
Data Início: 22/12/2021 **Prev.Fim:** 30/12/2022 **Ent.Classe:**

Atividade Técnica	Descrição da Obra/Serviço	Quantidade	Unid.
Projeto	Fundações Superficiais	1.541,14	M²
Projeto	Fundações Profundas	1.541,14	M²
Projeto	Estruturas - Concreto Armado	1.541,14	M²


ART registrada (paga) no CREA-RS em 22/12/2021

 Local e Data	Declaro serem verdadeiras as informações acima DOUGLAS FERREIRA VELHO:80629415072 Assinado de forma digital por DOUGLAS FERREIRA VELHO:80629415072 Dados: 2021.12.27 15:11:06 -03'00' DOUGLAS FERREIRA VELHO Profissional	De acordo FNDE-FUNDO NACIONAL DE DESENVOLV. DA EDUCAÇÃO-MEC Contratante
-----------------------	--	--

A AUTENTICIDADE DESTA ART PODE SER CONFIRMADA NO SITE DO CREA-RS, LINK SOCIEDADE - ART CONSULTA.



Anotação de Responsabilidade Técnica - ART
Lei nº 6.496, de 7 de dezembro de 1977
Conselho Regional de Engenharia e Agronomia do Rio Grande do Sul

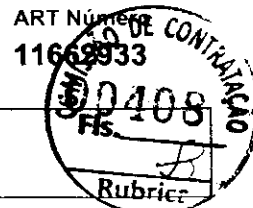

Tipo: PRESTAÇÃO DE SERVIÇO **Participação Técnica:** INDIVIDUAL/PRINCIPAL
Convênio: NÃO É CONVÊNIO **Motivo:** NORMAL

Contratado

Carteira: RS110448 **Profissional:** YURI SOLIS STYPULKOWSKI **E-mail:** yuri.stypulkowski@gmail.com
RNP: 2211894780 **Título:** Engenheiro Eletricista
Empresa: NENHUMA EMPRESA **Nr.Reg.:**

Contratante

Nome: FNDE - FUNDO NACIONAL DE DESENVOLV. DA EDUCAÇÃO MEC **E-mail:** projetos.engenharia@fnde.gov.br
Endereço: SBS QUADRA 2 BLOCO F 2 **Telefone:** (61)20224338 **CPF/CNPJ:** 00378257000181
Cidade: BRASÍLIA **Bairro:** ASA SUL **CEP:** 70070929 **UF:** DF

Identificação da Obra/Serviço

Proprietário: FNDE - FUNDO NACIONAL DE DESENVOLV. DA EDUCAÇÃO MEC **CPF/CNPJ:** 00378257000181
Endereço da Obra/Serviço: 2 BLOCO F 2 **CEP:** 70070929 **UF:** DF
Cidade: BRASÍLIA **Bairro:** ASA SUL **Honorários(R\$):** 1.000,00
Finalidade: ESCOLAR **Valor Contrato(R\$):** 1.000,00 **Ent.Classe:**
Data Início: 15/09/2021 **Prev.Fim:** 30/06/2022

Atividade Técnica	Descrição da Obra/Serviço	Quantidade	Unid.
Projeto	Sist. Prot. Cont. Descargas Atmosféricas - SPDA	1.541,14	M'

ART registrada (paga) no CREA-RS em 23/12/2021

Canoas/RS, 23/12/2021 Local e Data	Declaro serem verdadeiras as informações acima YURI SOLIS STYPULKOWSKI Profissional	De acordo FNDE - FUNDO NACIONAL DE DESENVOLV. DA EDUCAÇÃO MEC Contratante
--	--	--

A AUTENTICIDADE DESTA ART PODE SER CONFIRMADA NO SITE DO CREA-RS, LINK SOCIEDADE - ART CONSULTA.






Anotação de Responsabilidade Técnica - ART
Lei nº 6.496, de 7 de dezembro de 1977
Conselho Regional de Engenharia e Agronomia do Rio Grande do Sul



ART Número

11662933

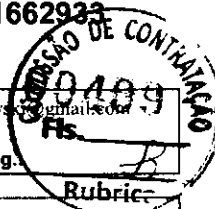

Contratado

Nr. Carteira: RS110448 **Profissional:** YURI SOLIS STYPULKOWSKI
Nr. RNP: 2211894780 **Título:** Engenheiro Eletricista
Empresa: NENHUMA EMPRESA

E-mail: yuri.stypulkowski@gmail.com

Nr. Reg.:

Rubrica:

Contratante

Nome: FNDE - FUNDO NACIONAL DE DESENVOLV. DA EDUCAÇÃO MEC

E-mail: projetos.engenharia@fnde.gov.br

Endereço: SBS QUADRA 2 BLOCO F 2

Telefone: (61)20224338

CPF/CNPJ: 00378257000181

Cidade: BRASÍLIA

Bairro: ASA SUL

CEP: 70070929

UF: DF

RESUMO DO(S) CONTRATO(S)

Revisão (R03) Projeto Arquitetônico Creche e Pré-Escola Tipo 1 Modelo Padrão FNDE em metodologia Building Information Modeling.

Elaboração do Projeto do Sistema de Proteção contra Descargas Atmosféricas.

Canoas/RS, 23/12/2021 Local e Data	Declaro serem verdadeiras as informações acima Profissional	De acordo Contratante
--	--	------------------------------




Anotação de Responsabilidade Técnica - ART
Lei nº 6.496, de 7 de dezembro de 1977
Conselho Regional de Engenharia e Agronomia do Rio Grande do Sul



ART Número

11662629

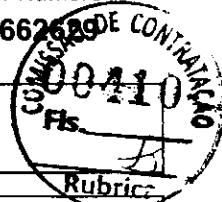

Tipo: PRESTAÇÃO DE SERVIÇO
Convênio: NÃO É CONVÊNIO
Participação Técnica: INDIVIDUAL/PRINCIPAL
Motivo: NORMAL

Contratado

Carteira: RS208851 **Profissional:** GERSON ARI ENDLER **E-mail:** comercial@tecnigen.eng.br
RNP: 2214079696 **Título:** Engenheiro Civil
Empresa: NENHUMA EMPRESA **Nr.Reg.:**

Contratante

Nome: FNDE-FUNDO NACIONAL DE DESENVOLV. DA EDUCAÇÃO-MEC **E-mail:** projetos.engenharia@fnde.gov.br
Endereço: SBS QUADRA 2 BLOCO F BLOCO F **Telefone:** (61) 2022 4338 **CPF/CNPJ:** 00378257000181
Cidade: BRASÍLIA **Bairro:** ASA SUL **CEP:** 70070929 **UF:** DF

Identificação da Obra/Serviço

Proprietário: FNDE-FUNDO NACIONAL DE DESENVOLV. DA EDUCAÇÃO-MEC
Endereço da Obra/Serviço: 2 BLOCO F BLOCO F **CPF/CNPJ:** 00378257000181
Cidade: BRASÍLIA **Bairro:** ASA SUL **CEP:** 70070929 **UF:** DF
Finalidade: OUTRAS FINALIDADES **Valor Contrato(R\$):** 1.000,00 **Honorários(R\$):** 1.000,00
Data Início: 22/12/2021 **Prev.Fim:** 22/12/2022 **Ent.Classe:** SEASC

Atividade Técnica	Descrição da Obra/Serviço	Quantidade	Unid.
Projeto	Estruturas - Metálicas	1.541,14	M²

ART registrada (paga) no CREA-RS em 22/12/2021

Local e Data	Declaro serem verdadeiras as informações acima GERSON ARI ENDLER81793049068 Assinado de forma digital por GERSON ARI ENDLER81793049068 Dados: 2021.12.22 18:43:56 -03:00	De acordo
	GERSON ARI ENDLER	FNDE-FUNDO NACIONAL DE DESENVOLV. DA EDUCAÇÃO-MEC

Profissional

Contratante

A AUTENTICIDADE DESTA ART PODE SER CONFIRMADA NO SITE DO CREA-RS, LINK SOCIEDADE - ART CONSULTA.




Anotação de Responsabilidade Técnica - ART
Lei nº 6.496, de 7 de dezembro de 1977
Conselho Regional de Engenharia e Agronomia do Rio Grande do Sul



ART Número

11662629

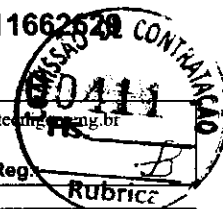

Contratado

Nr. Carteira: RS208851 **Profissional:** GERSON ARI ENDLER
Nr. RNP: 2214079696 **Título:** Engenheiro Civil
Empresa: NENHUMA EMPRESA

E-mail: comercial@teceng.rs.gov.br

Nr. Reg.:

Contratante

Nome: FNDE-FUNDO NACIONAL DE DESENVOLV. DA EDUCAÇÃO-MEC

E-mail: projetos.engenharia@fnde.gov.br

Endereço: SBS QUADRA 2 BLOCO F BLOCO F

Telefone: (61) 2022 4338

CPF/CNPJ: 00378257000181

Cidade: BRASÍLIA

Bairro: ASA SUL

CEP: 70070929

UF: DF

RESUMO DO(S) CONTRATO(S)

Revisão (R03) Projeto Arquitetônico Creche e Pré-Escola Tipo 1

Modelo Padrão FNDE em metodologia Building Information Modeling.

	Declaro serem verdadeiras as informações acima GERSON ARI ENDLER:81793049068 Assinado de forma digital por GERSON ARI ENDLER:81793049068 Data: 2021.12.22 18:41:39 -03'00'	De acordo
Local e Data	Profissional	Contratante


**CAU/BR**Conselho de Arquitetura
e Urbanismo do Brasil

Registro de Responsabilidade Técnica - RRT

RRT 11530515



Verificar Autenticidade

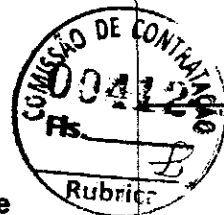

1. RESPONSÁVEL TÉCNICO

Nome Civil/Social: VAGNER GONÇALVES WOJCICKOSKI

CPF: 836.XXX.XXX-68

Título Profissional: Arquiteto(a) e Urbanista

Nº do Registro: 000A650285

2. DETALHES DO RRT

Nº do RRT: SI11530515I00CT001

Data de Cadastro: 22/12/2021

Data de Registro: 23/12/2021

Tipologia: Habitacional Unifamiliar

Modalidade: RRT SIMPLES

Forma de Registro: INICIAL

Forma de Participação: INDIVIDUAL

2.1 Valor do RRT

Valor do RRT: R\$97,95

Pago em: 22/12/2021

3. DADOS DO SERVIÇO/CONTRATANTE

3.1 Serviço 001

Contratante: FNDE - Fundo Nacional de Desenvolvimento da Educação - Ministério da Educação

CPF/CNPJ: 00.XXX.XXX/0001-81

Tipo: Pessoa jurídica de direito público

Data de Início: 10/08/2021

Valor do Serviço/Honorários: R\$1.000,00

Data de Previsão de Término:
26/01/2022

3.1.1 Dados da Obra/Serviço Técnico

CEP: 70070120

Nº: 2

Logradouro: SBS 2

Complemento: Bloco F Ed. FNDE

Bairro: ASA SUL

Cidade: BRASÍLIA

UF: DF

Longitude:

Latitude:

3.1.2 Descrição da Obra/Serviço Técnico

Revisão (R03) Projetos Complementares Creche Proinfância Tipo 1 Modelo Padrão FNDE - Atualização dos projetos complementares para Building Information Modeling.

3.1.3 Declaração de Acessibilidade

Declaro o atendimento às regras de acessibilidade previstas em legislação e em normas técnicas pertinentes para as edificações abertas ao público, de uso público ou privativas de uso coletivo, conforme § 1º do art. 56 da Lei nº 13146, de 06 de julho de 2015.

3.1.4 Dados da Atividade Técnica

Grupo: PROJETO

Quantidade: 1541.14

Atividade: 1.5.7 - Projeto de instalações elétricas prediais de baixa tensão

Unidade: metro quadrado

Grupo: PROJETO

Quantidade: 1541.14

Atividade: 1.5.3 - Projeto de instalações prediais de gás canalizado

Unidade: metro quadrado

Grupo: PROJETO

Quantidade: 1541.14



**CAU/BR**Conselho de Arquitetura
e Urbanismo do Brasil

Registro de Responsabilidade Técnica - RRT

RRT 11530515



Verificar Autenticidade



Atividade: 1.5.2 - Projeto de instalações prediais de águas pluviais

Grupo: PROJETO

Atividade: 1.5.1 - Projeto de instalações hidrossanitárias prediais

Grupo: PROJETO

Atividade: 1.7.4 - Cronograma

Grupo: PROJETO

Atividade: 1.7.3 - Orçamento

Grupo: PROJETO

Atividade: 1.7.1 - Memorial descritivo

Grupo: PROJETO

Atividade: 1.3.5 - Projeto de ventilação, exaustão e climatização

Grupo: PROJETO

Atividade: 1.5.11 - Projeto de cabeamento estruturado, automação e lógica em edifícios

Unidade: metro quadrado

Quantidade: 1541.14

Unidade: metro quadrado

Quantidade: 1541.14

Unidade: metro quadrado

Quantidade: 1541.14

Unidade: metro quadrado

Quantidade: 1541.14

Unidade: metro quadrado

Quantidade: 1541.14

Unidade: metro quadrado

Quantidade: 1541.14

Unidade: metro quadrado

4. RRT VINCULADO POR FORMA DE REGISTRO

Nº do RRT

SI11530515I00CT001

Contratante

FNDE - Fundo Nacional de
Desenvolvimento da Educação - Ministério
da Educação

Forma de Registro

INICIAL

Data de Registro

22/12/2021

5. DECLARAÇÃO DE VERACIDADE

Declaro para os devidos fins de direitos e obrigações, sob as penas previstas na legislação vigente, que as informações cadastradas neste RRT são verdadeiras e de minha responsabilidade técnica e civil.

6. ASSINATURA ELETRÔNICA

Documento assinado eletronicamente por meio do SICCAU do arquiteto(a) e urbanista VAGNER GONÇALVES WOJCICKOSKI, registro CAU nº 000A650285, na data e hora: 22/12/2021 16:25:48, com o uso de login e de senha. O **CPF/CNPJ** está oculto visando proteger os direitos fundamentais de liberdade, privacidade e o livre desenvolvimento da personalidade da pessoa natural (**LGPD**)

A autenticidade deste RRT pode ser verificada em: <https://siccau.cau.br.gov.br/app/view/sight/externo?form=Servicos>, ou via QRCode.

**CAU/BR**Conselho de Arquitetura
e Urbanismo do Brasil

Registro de Responsabilidade Técnica - RRT

RRT 11530629



Verificar Autenticidade



4. RRT VINCULADO POR FORMA DE REGISTRO

Nº do RRT	Contratante	Forma de Registro	Data de Registro
SI11530629I00CT001	FNDE - Fundo Nacional de Desenvolvimento da Educação - Ministério da Educação	INICIAL	22/12/2021

5. DECLARAÇÃO DE VERACIDADE

Declaro para os devidos fins de direitos e obrigações, sob as penas previstas na legislação vigente, que as informações cadastradas neste RRT são verdadeiras e de minha responsabilidade técnica e civil.

6. ASSINATURA ELETRÔNICA

Documento assinado eletronicamente por meio do SICCAU do arquiteto(a) e urbanista VAGNER GONÇALVES WOJCICKOSKI, registro CAU nº 000A650285, na data e hora: 22/12/2021 16:34:04, com o uso de login e de senha. O **CPF/CNPJ** está oculto visando proteger os direitos fundamentais de liberdade, privacidade e o livre desenvolvimento da personalidade da pessoa natural (**LGPD**)

A autenticidade deste RRT pode ser verificada em: <https://siccau.caubr.gov.br/app/view/sight/externo?form=Servicos>, ou via QRCode.

**CAU/BR**Conselho de Arquitetura
e Urbanismo do Brasil

Registro de Responsabilidade Técnica - RRT

RRT 11530629



Verificar Autenticidade



1. RESPONSÁVEL TÉCNICO

Nome Civil/Social: VAGNER GONÇALVES WOJCICKOSKI
Título Profissional: Arquiteto(a) e Urbanista

CPF: 836.XXX.XXX-68
Nº do Registro: 000A650285

2. DETALHES DO RRT

Nº do RRT: SI11530629I00CT001
Data de Cadastro: 22/12/2021
Data de Registro: 23/12/2021
Tipologia: Público

Modalidade: RRT SIMPLES
Forma de Registro: INICIAL
Forma de Participação: INDIVIDUAL

2.1 Valor do RRT

Valor do RRT: R\$97,95

Pago em: 22/12/2021

3. DADOS DO SERVIÇO/CONTRATANTE

3.1 Serviço 001

Contratante: FNDE - Fundo Nacional de Desenvolvimento da Educação - Ministério da Educação CPF/CNPJ: 00.XXX.XXX/0001-81

Tipo: Pessoa jurídica de direito público

Data de Início: 10/08/2021

Valor do Serviço/Honorários: R\$54.000,00

Data de Previsão de Término:
26/01/2022

3.1.1 Dados da Obra/Serviço Técnico

CEP: 70070120

Nº: 2

Logradouro: SBS 2

Complemento: Bloco F Ed. FNDE

Bairro: ASA SUL

Cidade: BRASÍLIA

UF: DF

Longitude:

Latitude:

3.1.2 Descrição da Obra/Serviço Técnico

Revisão (R03) Projetos Complementares Creche Proinfância Tipo 1 Modelo Padrão FNDE - Atualização dos projetos complementares para Building Information Modeling.

A coordenação e compatibilização foi realizada para os seguintes projetos: Estrutura de Concreto Armado e Fundações, Estrutura Metálica, Hidrossanitário e Águas pluviais, Elétrico e Lógica, Gás Canalizado, Exaustão e Climatização, PPCI e SPDA.

3.1.3 Declaração de Acessibilidade

Declaro o atendimento às regras de acessibilidade previstas em legislação e em normas técnicas pertinentes para as edificações abertas ao público, de uso público ou privativas de uso coletivo, conforme § 1º do art. 56 da Lei nº 13146, de 06 de julho de 2015.

3.1.4 Dados da Atividade Técnica

Grupo: GESTÃO

Quantidade: 1541.14

Atividade: 3.1 - COORDENAÇÃO E COMPATIBILIZAÇÃO DE PROJETOS

Unidade: metro quadrado



Grau de Sinal Rubrica

#PUBLICO

Gerência Executiva Governo São Luís - MA
Rua Perdizes, quadra 35, nr 01.
Edifício Via Manhattan III, Torre 2, 6º andar.
65075-340 - São Luis - MA

Ofício nº 1706 / 2024 / GIGOV/SL

São Luís, 3 de dezembro de 2024

A Sua Excelência o Senhor
Antonio Coelho Rodrigues
Prefeito Municipal
Prefeitura Municipal de Sítio Novo
Avenida Presidente José Sarney, s/n, Centro
CEP: 65925-000 – Sítio Novo – MA

Assunto: **Orientações para Continuidade do Processo.**

Ref.: **Termo de Compromisso OGU nº 958396/2024 - Operação 1093297-61 - Programa Educação Básica Democrática, Com Qualidade e Equidade – construção de creche e escola de educação infantil, no município de sítio novo/ma - fnde - creche tipo 1**

Senhor Prefeito Municipal,

1. Comunicamos que o referido Contrato de Repasse foi considerado tecnicamente viável para prosseguimento quanto às análises pós-contratuais pertinentes.
2. Importa salientar que essa operação foi contratada a partir de **01/09/2023**, obedecendo, portanto, ao regramento contido na **PORTARIA CONJUNTA MGI/MF/CGU Nº 33, DE 30 DE AGOSTO DE 2023**, sendo classificada dentro dos seis Níveis previstos na mencionada portaria.
 - 2.1. Diante do regramento legal acima, elencamos algumas definições importantes, a saber:
 - O prazo para início do processo licitatório será de até 60 (sessenta) dias a contar da data de "Aceite/Fase de Análise" na aba "Projeto Básico/Termo de Referência" do Transferegov.br, podendo ser prorrogado, desde que motivado pelo Conveniente e aceito pelo Concedente ou Mandatária;
 - A confirmação do início do processo licitatório se dá por meio da apresentação de declaração do Conveniente informando a abertura do processo licitatório, devendo constar, também, o

SAC CAIXA: 0800 726 0101 (informações, reclamações, sugestões e elogios)

Para pessoas com deficiência auditiva ou de fala: 0800 726 2492

Ouvidoria: 0800 725 7474

www.caixa.gov.br

número do processo administrativo, a autorização respectiva e a indicação de seu objeto e do recurso para a despesa;

- Quando o valor verificado no processo licitatório for inferior ao previsto no Plano de Trabalho, os valores da contrapartida e do repasse deverão ser alterados mantendo os percentuais pactuados no Contrato de Repasse (Art. 63 da PC MGI/MF/CGU nº 33/2023);
- **Haverá bloqueio da conta vinculada e suspensão da liberação de novos recursos** para o Conveniente no âmbito do mesmo órgão ou entidade Concedente, para as operações que não apresentarem execução financeira (OPP) por 365 dias, contados da liberação da parcela pelo Gestor ou do último pagamento realizado (§ 7º do Art. 68 da PC MGI/MF/CGU nº 33/2023);
- **Haverá rescisão contratual** das operações que não comprovarem início ou retomada da execução financeira em até 180 dias a contar do bloqueio de conta vinculada mencionado no item acima (§ 9º do Art. 68 da PC MGI/MF/CGU nº 33/2023);
- A prorrogação de vigência da operação, caso seja necessária, poderá ser realizada conforme o exercício financeiro, tendo como base os prazos definidos pela PC MGI/MF/CGU nº 33/2023.

3. Esclarecemos que cabe exclusivamente ao Proponente a responsabilidade de executar os processos licitatórios de acordo com o que preconiza a **Lei nº 14.133/2021**, os quais ficam sujeitos à fiscalização dos Tribunais de Contas pertinentes.

3.1. **Lembramos que não é permitida a utilização da modalidade pregão para contratação de obras, e que as modalidades “Tomada de Preços” e “Convite” perderam validade em 29/12/2023.**

3.2. Ressaltamos que os editais de licitação para consecução do objeto conveniado somente serão considerados aptos **se publicados após o aceite do projeto técnico pela CAIXA**, observadas as exceções previstas no Art. 54 da PC MGI/MF/CGU nº 33/2023, relacionadas à aquisição de equipamentos ou a execução de custeio, serviços comuns, inclusive os de engenharia, ou a retomada de obras paralisadas.

4. Para o prosseguimento da referida operação, deve ser obedecida a rotina do processo licitatório orientada no módulo “*Execução do Conveniente*”, nas abas “*Processo de Execução*”, “*Verificação do Resultado do Processo licitatório*” e “*Instrumentos Contratuais*”, no Transferegov.br, lembrando da necessidade de inserção de arquivos correspondentes a cada modalidade licitatória, dentre os quais destacamos:

- a) Ato de homologação e despacho de adjudicação;
- b) Publicação do ato de homologação e publicação do despacho de adjudicação **conforme quadro abaixo coluna demais atos**;
- c) Publicação do extrato do edital **conforme quadro abaixo coluna extrato do edital**;

SAC CAIXA: 0800 726 0101 (informações, reclamações, sugestões e elogios)

Para pessoas com deficiência auditiva ou de fala: 0800 726 2492

Ouvidoria: 0800 725 7474

www.caixa.gov.br



- d) Declaração emitida pela empresa vencedora da licitação ou pelo contratado atestando que a empresa vencedora da licitação não possui em seu quadro societário servidor público da ativa, ou empregado de empresa pública ou de sociedade de economia mista, do órgão celebrante;
- e) Declaração firmada pelo chefe do poder executivo, atestando que a licitação atendeu às formalidades e aos requisitos dispostos na Lei de Licitações, inclusive quanto à forma de publicação (conforme modelo Caixa – MO28063);
- f) Declaração de capacidade técnica, indicando os servidores que fiscalizarão a obra ou o serviço e informando que o Tomador possui condições físicas, operacionais, técnicas e gerenciais para a execução e fiscalização da obra ou serviço de engenharia;
- g) Contrato assinado com a empresa fornecedora (CTEF) e **publicação conforme quadro abaixo coluna demais atos.**

5. Para a comprovação da publicidade dos atos da licitação, o Tomador deve apresentar cópia da publicação nos instrumentos de comunicação, conforme segue:

Legislação aplicada – Modalidade ou Regime	Locais de publicação dos atos da licitação	
	Extrato do Edital	Demais atos
Lei nº 14.133/2021	▪ Obrigatório a publicidade do edital de licitação mediante divulgação e manutenção do inteiro teor do ato convocatório e seus anexos no Portal Nacional de Contratações Públicas (PNCP) - (Exceto para os municípios com até 20 mil ainda sem adesão ao PNCP). ▪ Obrigatório no Diário Oficial da União (DOU) publicação do extrato do edital por se tratar de recurso OGU. ▪ Obrigatório no Diário Oficial do Estado (DOE) ou Diário Oficial Município (DOM), ou, no caso de consórcio público, do ente de maior nível entre eles. ▪ Obrigatório em Jornal diário de grande circulação (Pode ser em jornal do Estado). É facultado a divulgação adicional em sítio eletrônico oficial do ente federativo do órgão ou entidade responsável pela licitação ou no caso de consórcio público, do ente de maior nível entre eles. Até 01/07/2027, é facultado aos municípios com até 20 mil habitantes adotarem o PNCP, sendo que, mesmo que o adotem e realizem a publicação do extrato nesse Portal, a publicação no Diário Oficial do Ente e no DOU, por se tratar de recurso do OGU, bem como em jornal diário de grande circulação, se mantém obrigatória.	▪ Portal Nacional de Contratações Públicas (PNCP) para o Município que já tenha adesão; ou ▪ Não tendo aderido ao PNCP (Até 01/04/2027, os municípios com até 20 mil habitantes devem publicar em Diário Oficial (DOU ou DOE ou DOM).

6. Na oportunidade, alertamos que em ANO ELEITORAL, como é o caso do ano corrente, não é permitida a emissão de Autorização de Início de Execução de Objeto/Obra – AIO durante o período que compreende os 3 (três) meses que antecedem o dia da votação.

SAC CAIXA: 0800 726 0101 (informações, reclamações, sugestões e elogios)

Para pessoas com deficiência auditiva ou de fala: 0800 726 2492

Ouvidoria: 0800 725 7474

www.caixa.gov.br

6.1. Esclarecemos, ainda, que a AIO, emitida automaticamente pelo Transferegov.br, dependerá da verificação favorável da documentação relativa ao processo licitatório, cadastro do CTEF e da publicação de seu extrato no Transferegov.br e cadastro da empresa vencedora do processo licitatório, bem como, para operações do Nível I, do desembolso da parcela única ou da 1ª parcela, conforme requisitos previstos na aba "*Instrumentos Contratuais/Checklist*" no Transferegov.br.

7. Para as operações do Ministério das Cidades, em cumprimento à Portaria nº 988/2024, alertamos que os entes deverão solicitar autorização do Ministério Gestor para os eventos de assinatura de contratos, visitas a obras e inaugurações de empreendimentos, bem como entrega de equipamentos e veículos de transporte público custeados ou financiados com recursos oriundos do Ministério, com 30 dias de antecedência, via comunicado/convite à Gerência Executiva Governo São Luís/MA.

7.1. Desta forma, alertamos que os convites/solicitações de autorização deverão ocorrer, preferencialmente, com 40 dias de antecedência à Gerência Executiva Governo São Luís/MA, para inserção em sistema.

8. Sendo o que tínhamos para o momento, subscrevemo-nos.

Respeitosamente,




REGINA CELIA BARBOSA RIBEIRO MARINHO

REGINA CELIA BARBOSA RIBEIRO MARINHO
Coordenador de Filial
Gerência Executiva Governo São Luís/MA

CARLOS ANDRÉ CORRÊA CARDOSO
Gerente de Filial
Gerência Executiva Governo São Luís/MA



ESTADO DO MARANHÃO
PREFEITURA MUNICIPAL DE SÍTIO NOVO
CNPJ 05.631.031/0001-64

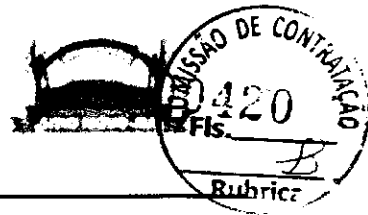

Declaração planejamento licitação

Proponente: Prefeitura Municipal De Sítio Novo – MA.

Programa: Novo PAC - FORMALIZAÇÃO - Creches e Escolas de Educação Infantil

Nº do Contrato: 958396/2024

Descrição Detalhada do Objeto do Contrato: Construção de Creche e Escola de Educação Infantil, no município de Sítio Novo/MA – FNDE – Creche Tipo 1.

Declaramos através desta que este Município pretende realizar o processo licitatório com a finalidade de contratação de empresa para execução do empreendimento acima referenciado conforme segue:

Indicação das submetas que serão licitadas separadamente: Serão licitadas em conjunto (meta única)

Legislação adotada:	Lei 14.133/2021
Forma de execução:	Execução indireta
Utilizará pregão?:	(x) Não
Regime de execução:	Empreitada preço global
Preço sigiloso?:	Não

Sítio Novo – MA, 19 de Novembro de 2024

ANTONIO COELHO
RODRIGUES:50518
232387

Assinado de forma digital por ANTONIO
COELHO RODRIGUES:50518232387
DN: c=BR, ou=ICP-Brasil, ou=Secretaria de
Núcleos Federais do Brasil - SP, ou=Ministério
da Infraestrutura, ou=SECRETARIA
de ANTONIO COELHO
RODRIGUES:50518232387
Data: 2024.11.19 11:04:57 -03'00'

Antônio Coelho Rodrigues
Prefeito Municipal



**ESTADO DO MARANHÃO
PREFEITURA MUNICIPAL DE SÍTIO NOVO
GABINETE DO PREFEITO**



APROVAÇÃO

APROVO o presente Termo de Referência nos moldes delineados, à vista do detalhamento descrito no referido documento.

Gabinete do Prefeito Municipal de Sítio Novo (MA), aos 20 dias do mês de Fevereiro de 2025.


ANTONIO COELHO RODRIGUES
Prefeito Municipal



**ESTADO DO MARANHÃO
PREFEITURA MUNICIPAL DE SÍTIO NOVO
GABINETE DO PREFEITO**



AUTORIZAÇÃO

O PREFEITO MUNICIPAL DE SÍTIO NOVO - MA, no uso de suas atribuições legais e constitucionais, **APROVA** o Termo de Referência e, por via reflexa, **AUTORIZA**, na forma do Lei nº 14.133/21, suas posteriores alterações e demais normas pertinentes, o início de procedimento administrativo que vise selecionar a melhor proposta para a Administração Municipal.

Outrossim, esclarecemos que as despesas encontram-se em consonância com a LDO, LOA e PPA. (art. 16, II, da LC nº 101/00)

Gabinete do Prefeito Municipal de Sítio Novo - MA, aos 20 dias do mês de Fevereiro de 2025.


ANTONIO COELHO RODRIGUES
Prefeito Municipal



**ESTADO DO MARANHÃO
PREFEITURA MUNICIPAL DE SÍTIO NOVO**



DECLARAÇÃO ORÇAMENTÁRIA DO ORDENADOR DE DESPESAS

IRANILDA DE MORAES BUENO ARRUDA, Secretária Municipal de Educação, no uso de minhas atribuições legais e em cumprimento às determinações dos artigos 16 e 17 da Lei Complementar nº 101, de 4 de maio de 2000, na qualidade de Ordenadora de Despesas, DECLARO, nos termos da legislação vigente, que os recursos estão devidamente adequados com a Lei Orçamentária Anual exercício 2025, Plano Plurianual 2022/2025 e com a Lei de Diretrizes Orçamentárias exercício de 2025, para realizar a seguinte despesa:

OBJETO: CONTRATAÇÃO DE EMPRESA ESPECIALIZADA PARA A CONSTRUÇÃO DE CRECHE E ESCOLA DE EDUCAÇÃO INFANTIL, NO MUNICÍPIO DE SÍTIO NOVO/MA – FNDE – CRECHE TIPO 1 – TERMO DE COMPROMISSO Nº 958396/2024/FNDE/CAIXA, LOCALIZADO NA SEDE DO MUNICÍPIO DE SÍTIO NOVO - MA.

Unidade Orçamentária: 10 - SECRETARIA DE EDUCAÇÃO
Programa de Trabalho/Projeto/Atividade: 12.365.0404.3135.0000-
CONSTRUÇÃO/REFORMA DE CRECHE/ESCOLAS-EDUCAÇÃO INFANTIL
Natureza de Despesa: 4.4.90.51.00 – Obras E Instalações
Fonte de Recursos: 500 – recursos não vinculados de impostos
575 – Outras Transferências De Convênios E Instrumentos Congêneres Vinculados A Educação
TERMO DE COMPROMISSO Nº 958396/2024/FNDE/CAIXA

Unidade Orçamentária: 12 - FUNDO DE DESENVOLVIMENTO DA EDUCAÇÃO BÁSICA – FUNDEB
Programa de Trabalho/Projeto/Atividade: 12.365.0404.3137.0000 -
CONSTRUÇÃO/APLICAÇÃO/REFORMA DE ESCOLAS/CRECHE-INFANTIL
Natureza de Despesa: 4.4.90.51.00 – Obras E Instalações
Fonte de Recursos: 500 - recursos não vinculados de impostos
542 –Transferências do FUNDEB – complementação da União – VAAT
TERMO DE COMPROMISSO Nº 958396/2024/FNDE/CAIXA

Valor: R\$ 5.632.243,97 (cinco milhões, seiscentos e trinta e dois mil, duzentos e quarenta e três reais, e noventa e sete centavos)


Sítio Novo (MA), 19 de Fevereiro de 2025

IRANILDA DE MORAES BUENO ARRUDA

Secretaria Municipal de Educação



**ESTADO DO MARANHÃO
PREFEITURA MUNICIPAL DE SÍTIO NOVO
SEC. MUN. DE EDUCAÇÃO**

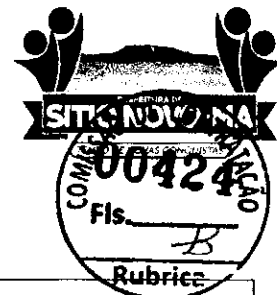


MINUTA DO EDITAL

PREFEITURA MUNICIPAL DE SÍTIO NOVO/MA	
SEC. MUN. DE EDUCAÇÃO	
PROCESSO ADMINISTRATIVO Nº 001.0016/2025-SEMED	
CONCORRÊNCIA ELETRÔNICA Nº ____/2025-SEMED	
BASE LEGAL	REGIDO PELA LEI FEDERAL Nº 14.133/2021; LEI COMPLEMENTAR Nº 123/2006, ALTERADA PELA LEI COMPLEMENTAR Nº 147/2014, DEC. MUN. 050/2020, DEC. MUN. nº 002/2025 E DEMAIS NORMAS PERTINENTES À ESPÉCIE, E, AINDA, DE ACORDO COM AS CONDIÇÕES ESTABELECIDAS NESTE EDITAL.
OBJETO	CONTRATAÇÃO DE EMPRESA ESPECIALIZADA PARA A CONSTRUÇÃO DE CRECHE E ESCOLA DE EDUCAÇÃO INFANTIL, NO MUNICÍPIO DE SÍTIO NOVO/MA – FNDE – CRECHE TIPO 1 – TERMO DE COMPROMISSO Nº 958396/2024/FNDE/CAIXA, LOCALIZADO NA SEDE DO MUNICÍPIO DE SÍTIO NOVO - MA.
CRITÉRIO	MENOR PREÇO GLOBAL
MODO DE DISPUTA	MODO ABERTO
DATA E HORÁRIO DE ABERTURA DA SESSÃO PÚBLICA:	____ de ____ de 2025 __:__ hs (____ horas e ____ minutos), horário de Brasília - DF.
LOCAL DA SESSÃO PÚBLICA	https://bnc.org.br/ - Portal Bolsa Nacional de Compras (BNC)
VALOR ESTIMADO	R\$ 5.632.243,97 (cinco milhões, seiscentos e trinta e dois mil, duzentos e quarenta e três reais, e noventa e sete centavos)
DOS RECURSOS ORÇAMENTÁRIOS	Unidade Orçamentária: 10 - SECRETARIA DE EDUCAÇÃO Programa de Trabalho/Projeto/Atividade: 12.365.0404.3135.0000 - CONSTRUÇÃO/REFORMA DE CRECHE/ESCOLAS-EDUCAÇÃO INFANTIL Natureza de Despesa: 4.4.90.51.00 – Obras E Instalações Fonte de Recursos: 500 – recursos não vinculados de impostos 575 – Outras Transferências De Convênios E Instrumentos Cong Vinculados A Educação TERMO DE COMPROMISSO Nº 958396/2024/FNDE/CAIXA Unidade Orçamentária: 12 - FUNDO DE DESENVOLVIMENTO DA EDUCAÇÃO BÁSICA – FUNDEB Programa de Trabalho/Projeto/Atividade: 12.365.0404.3137.0000 CONSTRUÇÃO/APLICAÇÃO/REFORMA DE ESCOLAS/CRECHE-INFANTIL Natureza de Despesa: 4.4.90.51.00 – Obras E Instalações Fonte de Recursos: 500 - recursos não vinculados de impostos 542 –Transferências do FUNDEB – complementação da União – VAAT TERMO DE COMPROMISSO Nº 958396/2024/FNDE/CAIXA
INFORMAÇÕES ADICIONAIS:	
O Edital e seus anexos estão disponíveis, na íntegra, no Portal Nacional de Contratações Públicas (PNCP), em https://bnc.org.br Portal Bolsa Nacional de Compras (BNC) e endereço eletrônico http://sitionovo.ma.gov.br .	



**ESTADO DO MARANHÃO
PREFEITURA MUNICIPAL DE SÍTIO NOVO
SEC. MUN. DE EDUCAÇÃO**

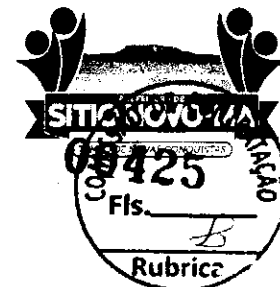

**CONCORRÊNCIA ELETRÔNICA Nº ____/2025-SEMED
(PROCESSO ADMINISTRATIVO Nº 001.0016/2025-SEMED)**

MINUTA DO EDITAL

Torna-se público, para conhecimento dos interessados, que a Prefeitura Municipal de Sítio Novo - MA, por meio da **SECRETARIA MUNICIPAL DE EDUCAÇÃO** por intermédio da Agente de Contratações e Comissão de Contratações, designados pela Portaria nº 013-GP, de 02 de Janeiro de 2025, sediada na Av. Leonardo de Almeida, s/n, Centro, Sítio Novo - MA, realizará licitação, na modalidade **CONCORRÊNCIA**, na forma **ELETRÔNICA**, com critério de julgamento **MENOR PREÇO GLOBAL**, nos termos da Lei Federal nº 14.133, de 01 de abril de 2021, da Lei Complementar nº 123/2006, Decreto nº 050/2020 e das exigências estabelecidas neste Edital.

DA SESSÃO PÚBLICA DA CONCORRÊNCIA ELETRÔNICA:

Data da sessão: ____ de ____ de 2025

Horário: às ____:____ hs (____ horas e ____ minutos), horário de Brasília - DF.

Local: Portal Bolsa Nacional de Compras (BNC) - <https://bnc.org.br/>

1. DO OBJETO

1.1. O objeto da presente licitação é a escolha da proposta mais vantajosa para a **CONTRATAÇÃO DE EMPRESA ESPECIALIZADA PARA A CONSTRUÇÃO DE CRECHE E ESCOLA DE EDUCAÇÃO INFANTIL, NO MUNICÍPIO DE SÍTIO NOVO/MA – FNDE – CRECHE TIPO 1 – TERMO DE COMPROMISSO Nº 958396/2024/FNDE/CAIXA, LOCALIZADO NA SEDE DO MUNICÍPIO DE SÍTIO NOVO - MA**, conforme condições, quantidades e exigências estabelecidas neste Edital e seus anexos.

1.1.1. O custo estimado da contratação é de **R\$ 5.632.243,97 (cinco milhões, seiscentos e trinta e dois mil, duzentos e quarenta e três reais, e noventa e sete centavos)**

1.2. A licitação será dividida em lote único, conforme tabela constante do Termo de Referência.

1.3. O critério de julgamento adotado será o **MENOR PREÇO POR GLOBAL**, observadas as exigências contidas neste Edital e seus Anexos quanto às especificações do objeto.

2. DOS RECURSOS ORÇAMENTÁRIOS

2.1. As despesas para atender a esta licitação estão programadas em dotação orçamentária própria, prevista no orçamento do município para o exercício de 2025, na classificação abaixo:

Unidade Orçamentária: 10 - SECRETARIA DE EDUCAÇÃO

Programa de Trabalho/Projeto/Atividade: 12.365.0404.3135.0000 - CONSTRUÇÃO/REFORMA DE CRECHE/ESCOLAS-EDUCAÇÃO INFANTIL

Natureza de Despesa: 4.4.90.51.00 – Obras E Instalações

Fonte de Recursos: 500 – recursos não vinculados de impostos

575 – Outras Transferências De Convênios E Instrumentos Congêneres Vinculados A Educação
TERMO DE COMPROMISSO Nº 958396/2024/FNDE/CAIXA

Unidade Orçamentária: 12 - FUNDO DE DESENVOLVIMENTO DA EDUCAÇÃO BÁSICA – FUNDEB

Programa de Trabalho/Projeto/Atividade: 12.365.0404.3137.0000 - CONSTRUÇÃO/APLIAÇÃO/REFORMA DE ESCOLAS/CRECHE-INFANTIL

Natureza de Despesa: 4.4.90.51.00 – Obras E Instalações

Fonte de Recursos: 500 - recursos não vinculados de impostos

542 – Transferências do FUNDEB – complementação da Uniao – VAAT
TERMO DE COMPROMISSO Nº 958396/2024/FNDE/CAIXA

3. DA PARTICIPAÇÃO NA CONCORRÊNCIA.

3.1. Poderão participar desta **CONCORRÊNCIA** interessados cujo ramo de atividade seja compatível com o objeto desta licitação, e que estejam com Credenciamento regular n o Sistema de Cadastramento Unificado de Fornecedores – SICAF, e no sítio <https://bnc.org.br/>.



ESTADO DO MARANHÃO
PREFEITURA MUNICIPAL DE SÍTIO NOVO
SEC. MUN. DE EDUCAÇÃO



- 3.1.1. Os interessados deverão atender às condições exigidas no cadastramento no SICAF até o terceiro dia útil anterior à data prevista para recebimento das propostas.
- 3.2. O licitante responsabiliza-se exclusiva e formalmente pelas transações efetuadas em seu nome, assume como firmes e verdadeiras suas propostas e seus lances, inclusive os atos praticados diretamente ou por seu representante, excluída a responsabilidade do provedor do sistema ou do órgão ou entidade promotora da licitação por eventuais danos decorrentes de uso indevido das credenciais de acesso, ainda que por terceiros.
- 3.3. É de responsabilidade do cadastrado conferir a exatidão dos seus dados cadastrais nos Sistemas relacionados no item anterior e mantê-los atualizados junto aos órgãos responsáveis pela informação, devendo proceder, imediatamente, à correção ou à alteração dos registros tão logo identifique incorreção ou aqueles se tornem desatualizados.
- 3.3.1. Para ter acesso ao sistema eletrônico, os interessados em participar desta CONCORRÊNCIA deverão dispor de chave de identificação e senha pessoal, informando-se a respeito do funcionamento e regulamento do sistema.
- 3.3.2. O uso da senha de acesso pela licitante é de sua responsabilidade exclusiva, incluindo qualquer transação por ela efetuada diretamente, ou por seu representante, não cabendo ao provedor do sistema ou ao órgão licitante responsabilidade por eventuais danos decorrentes do uso indevido da senha, ainda que por terceiros.
- 3.4. A não observância do disposto no item anterior poderá ensejar desclassificação no momento da habilitação.
- 3.5. Será concedido tratamento favorecido para as microempresas e empresas de pequeno porte, para as sociedades cooperativas mencionadas no artigo 16 da Lei nº 14.133, de 2021, para o agricultor familiar, o produtor rural pessoa física e para o microempreendedor individual - MEI, nos limites previstos da Lei Complementar nº 123, de 2006, Decreto nº 050/2020, e do Decreto n.º 8.538, de 2015.
- 3.6. Não poderão participar desta licitação os interessados:**
- 3.6.1. aquele que não atenda às condições deste Edital e seu(s) anexo(s);
- 3.6.2. autor do anteprojeto, do projeto básico ou do projeto executivo, pessoa física ou jurídica, quando a licitação versar sobre serviços ou fornecimento de bens a ele relacionados;
- 3.6.3. empresa, isoladamente ou em consórcio, responsável pela elaboração do projeto básico ou do projeto executivo, ou empresa da qual o autor do projeto seja dirigente, gerente, controlador, acionista ou detentor de mais de 5% (cinco por cento) do capital com direito a voto, responsável técnico ou subcontratado, quando a licitação versar sobre serviços ou fornecimento de bens a ela necessários;
- 3.6.4. pessoa física ou jurídica que se encontre, ao tempo da licitação, impossibilitada de participar da licitação em decorrência de sanção que lhe foi imposta;
- 3.6.5. aquele que mantenha vínculo de natureza técnica, comercial, econômica, financeira, trabalhista ou civil com dirigente do órgão ou entidade contratante ou com agente público que desempenhe função na licitação ou atue na fiscalização ou na gestão do contrato, ou que deles seja cônjuge, companheiro ou parente em linha reta, colateral ou por afinidade, até o terceiro grau;
- 3.6.6. empresas controladoras, controladas ou coligadas, nos termos da Lei nº 6.404, de 15 de dezembro de 1976, concorrendo entre si;
- 3.6.7. pessoa física ou jurídica que, nos 5 (cinco) anos anteriores à divulgação do edital, tenha sido condenada judicialmente, com trânsito em julgado, por exploração de trabalho infantil, por submissão de trabalhadores a condições análogas às de escravo ou por contratação de adolescentes nos casos vedados pela legislação trabalhista;
- 3.6.8. agente público do órgão ou entidade licitante;
- 3.6.9. Organizações da Sociedade Civil de Interesse Público - OSCIP, atuando nessa condição;
- 3.6.10. Não poderá participar, direta ou indiretamente, da licitação ou da execução do contrato agente público do órgão ou entidade contratante, devendo ser observadas as situações que possam configurar conflito de interesses no exercício ou após o exercício do cargo ou emprego, nos termos da legislação que disciplina a matéria, conforme § 1º do art. 9º da Lei nº 14.133, de 2021.
- 3.7. O impedimento de que trata o item 3.6.37 será também aplicado ao licitante que atue em substituição a outra pessoa, física ou jurídica, com o intuito de burlar a efetividade da sanção a ela aplicada, inclusive a sua controladora, controlada ou coligada, desde que devidamente comprovado o ilícito ou a utilização fraudulenta da personalidade jurídica do licitante.
- 3.8. A critério da Administração e exclusivamente a seu serviço, o autor dos projetos e a empresa a que se referem os itens 3.6.1 e 3.6.2 poderão participar no apoio das atividades de planejamento da contratação, de



**ESTADO DO MARANHÃO
PREFEITURA MUNICIPAL DE SÍTIO NOVO
SEC. MUN. DE EDUCAÇÃO**



execução da licitação ou de gestão do contrato, desde que sob supervisão exclusiva de agentes públicos do órgão ou entidade.

3.9. Equiparam-se aos autores do projeto as empresas integrantes do mesmo grupo econômico.

3.10. O disposto nos itens 3.6.1 e 3.6.2 não impede a licitação ou a contratação de serviço que inclua como encargo do contratado a elaboração do projeto básico e do projeto executivo, nas contratações integradas, e do projeto executivo, nos demais regimes de execução.

3.11. Em licitações e contratações realizadas no âmbito de projetos e programas parcialmente financiados por agência oficial de cooperação estrangeira ou por organismo financeiro internacional com recursos do financiamento ou da contrapartida nacional, não poderá participar pessoa física ou jurídica que integre o rol de pessoas sancionadas por essas entidades ou que seja declarada inidônea nos termos da Lei nº 14.133/2021.

3.12. A vedação de que trata o item 3.6.8 estende-se a terceiro que auxilie a condução da contratação na qualidade de integrante de Comissão de Contratações, profissional especializado ou funcionário ou representante de empresa que preste assessoria técnica.

4. DA APRESENTAÇÃO DA PROPOSTA E DOS DOCUMENTOS DE HABILITAÇÃO

4.1. A **licitante** deverá encaminhar proposta, concomitantemente com os documentos de habilitação exigidos neste Edital, exclusivamente por meio do sistema eletrônico, até a data e horário marcados para abertura da sessão pública, quando então encerrar-se-á automaticamente a fase de recebimento de propostas e dos documentos de habilitação.

4.1.1. A **licitante** deverá consignar, na forma expressa no sistema eletrônico, **o valor unitário e total ofertado para cada item**, já considerados e inclusos todos os tributos, fretes, tarifas e demais despesas decorrentes da execução do objeto.

4.1.2. A **licitante** deverá declarar, que cumpre plenamente os requisitos de habilitação e que sua proposta está em conformidade com as exigências do Edital.

4.1.3. A **licitante** deverá declarar, sob pena de inabilitação, que não emprega menores de dezoito anos em trabalho noturno, perigoso ou insalubre, nem menores de dezesseis anos em qualquer trabalho, salvo na condição de aprendiz, a partir dos quatorze anos nos termos do artigo 7º, XXXIII, da Constituição.

4.1.4. A **licitante** deverá declarar, sob pena de inabilitação, que não possui empregados executando trabalho degradante ou forçado, observando o disposto nos incisos III e IV do art. 1º e no inciso III do art. 5º da Constituição Federal.

4.1.5. Que cumpre as exigências de reserva de cargos para pessoa com deficiência e para reabilitado da Previdência Social, previstas em lei e em outras normas específicas.

4.2. A **licitante** enquadrada como microempresa, empresa de pequeno porte ou sociedade cooperativa deverá declarar, ainda, que cumpre os requisitos estabelecidos no artigo 3º da Lei Complementar nº 123, de 2006, estando apto a usufruir do tratamento favorecido estabelecido em seus arts. 42 a 49, observado o disposto nos §§ 1º ao 3º do art. 4º, da Lei n.º 14.133, de 2021, para fazer jus aos benefícios previstos nessa lei.

4.3. A declaração falsa relativa ao cumprimento dos requisitos de habilitação, à conformidade da proposta ou ao enquadramento como microempresa ou empresa de pequeno porte sujeitará a **licitante** às sanções previstas neste Edital.

4.4. As propostas ficarão disponíveis no sistema eletrônico.

4.4.1. Qualquer elemento que possa identificar a **licitante** importa desclassificação da proposta, sem prejuízo das sanções previstas nesse Edital.

4.4.2. A **licitante** poderão retirar ou substituir a proposta ou, na hipótese de a fase de habilitação anteceder as fases de apresentação de propostas e lances e de julgamento, os documentos de habilitação anteriormente inseridos no sistema, até a abertura da sessão pública.

4.4.3. Não haverá ordem de classificação na etapa de apresentação da proposta e dos documentos de habilitação pelo licitante, o que ocorrerá somente após os procedimentos de abertura da sessão pública e da fase de envio de lances.

4.4.4. Serão disponibilizados para acesso público os documentos que compõem a proposta dos licitantes convocados para apresentação de propostas, após a fase de envio de lances.


4.4.5. A **Agente de Contratações** deverá suspender a sessão pública da **CONCORRÊNCIA** quando constatar que a avaliação da conformidade das propostas irá perdurar por mais de um dia.

4.4.6. Após a suspensão da sessão pública, a **Agente de Contratações** enviará, via **chat**, mensagens às **licitantes** informando a data e o horário previstos para o início da oferta de lances.

4.5 Desde que disponibilizada a funcionalidade no sistema, o licitante poderá parametrizar o seu valor final mínimo ou o seu percentual de desconto máximo quando do cadastramento da proposta e obedecerá às seguintes regras:



ESTADO DO MARANHÃO
PREFEITURA MUNICIPAL DE SÍTIO NOVO
SEC. MUN. DE EDUCAÇÃO

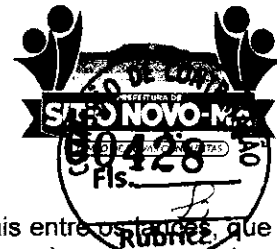

- 4.5.1 a aplicação do intervalo mínimo de diferença de valores ou de percentuais entre os lances, que incidirá tanto em relação aos lances intermediários quanto em relação ao lance que cobrir a melhor oferta; e
- 4.5.2 os lances serão de envio automático pelo sistema, respeitado o valor final mínimo, caso estabelecido, e o intervalo de que trata o subitem acima.
- 4.6 O valor final mínimo ou o percentual de desconto final máximo parametrizado no sistema poderá ser alterado pelo fornecedor durante a fase de disputa, sendo vedado:
 - 4.6.1 valor superior a lance já registrado pelo fornecedor no sistema, quando adotado o critério de julgamento por menor preço; e
 - 4.6.2 percentual de desconto inferior a lance já registrado pelo fornecedor no sistema, quando adotado o critério de julgamento por maior desconto.
- 4.7 O valor final mínimo ou o percentual de desconto final máximo parametrizado na forma do item 4.5 possuirá caráter sigiloso para os demais fornecedores e para o órgão ou entidade promotora da licitação, podendo ser disponibilizado estrita e permanentemente aos órgãos de controle externo e interno.
- 4.8 Caberá ao licitante interessado em participar da licitação acompanhar as operações no sistema eletrônico durante o processo licitatório e se responsabilizar pelo ônus decorrente da perda de negócios diante da inobservância de mensagens emitidas pela Administração ou de sua desconexão.
- 4.9 O licitante deverá comunicar imediatamente ao provedor do sistema qualquer acontecimento que possa comprometer o sigilo ou a segurança, para imediato bloqueio de acesso.

5. DO PREENCHIMENTO DA PROPOSTA

5.1. O licitante deverá enviar sua proposta mediante o preenchimento, no sistema eletrônico, dos seguintes campos:

5.1.1. VALOR UNITÁRIO E TOTAL DO ITEM;

5.1.2. MARCA;

5.1.3. FABRICANTE;

5.1.4. QUANTIDADE COTADA.

5.2. Todas as especificações do objeto contidas na proposta vinculam a licitante.

5.2.1. A licitante **não poderá** oferecer proposta em quantitativa que seja inferior ao Máximo prevista na contratação.

5.3. Nos valores propostos estarão inclusos todos os custos operacionais, encargos previdenciários, trabalhistas, tributários, comerciais e quaisquer outros que incidam direta ou indiretamente no fornecimento dos bens.

5.4. Os preços ofertados, tanto na proposta inicial, quanto na etapa de lances, serão de exclusiva responsabilidade do licitante, não lhe assistindo o direito de pleitear qualquer alteração, sob alegação de erro, omissão ou qualquer outro pretexto.

5.5. Se o regime tributário da empresa implicar o recolhimento de tributos em percentuais variáveis, a cotação adequada será a que corresponde à média dos efetivos recolhimentos da empresa nos últimos doze meses;

5.6. Independentemente do percentual de tributo inserido na planilha, no pagamento serão retidos na fonte os percentuais estabelecidos na legislação vigente.

5.7. Na presente licitação, a Microempresa e a Empresa de Pequeno Porte poderão se beneficiar do regime de tributação pelo Simples Nacional.

5.8 A apresentação das propostas implica obrigatoriedade do cumprimento das disposições nelas contidas, em conformidade com o que dispõe o Termo de Referência, assumindo o proponente o compromisso de executar o objeto licitado nos seus termos, bem como de fornecer os materiais, equipamentos, ferramentas e utensílios necessários, em quantidades e qualidades adequadas à perfeita execução contratual, promovendo, quando requerido, sua substituição.


5.8.1. O prazo de validade da proposta não será inferior a **60 (sessenta) dias**, a contar da data de sua apresentação.

5.8.2. Caso o critério de julgamento seja o de maior desconto, o preço já decorrente da aplicação do desconto ofertado deverá respeitar os preços máximos previstos no item 4.4.3.

5.9. O descumprimento das regras supramencionadas pela Administração por parte dos contratados pode ensejar a fiscalização do Tribunal de Contas da União e, após o devido processo legal, gerar as seguintes consequências: assinatura de prazo para a adoção das medidas necessárias ao exato cumprimento da lei, nos termos do art. 71, inciso IX, da Constituição; ou condenação dos agentes públicos responsáveis e da empresa contratada ao pagamento dos prejuízos ao erário, caso verificada a ocorrência de superfaturamento por sobrepreço na execução do contrato.



ESTADO DO MARANHÃO
PREFEITURA MUNICIPAL DE SÍTIO NOVO
SEC. MUN. DE EDUCAÇÃO

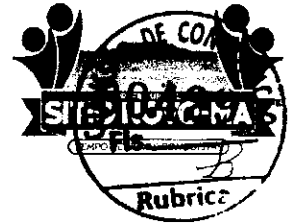

6. DA ABERTURA DA SESSÃO, CLASSIFICAÇÃO DAS PROPOSTAS E FORMULAÇÃO DE LANCES

- 6.1.** A abertura da presente licitação dar-se-á automaticamente em sessão pública, por meio de sistema eletrônico, na data, horário e local indicados neste Edital.
- 6.2.** Os licitantes poderão retirar ou substituir a proposta ou os documentos de habilitação, quando for o caso, anteriormente inseridos no sistema, até a abertura da sessão pública.
- 6.3.** O sistema disponibilizará campo próprio para troca de mensagens entre a Agente de Contratações e os licitantes.
- 6.4.** Iniciada a etapa competitiva, os licitantes deverão encaminhar lances exclusivamente por meio de sistema eletrônico, sendo imediatamente informados do seu recebimento e do valor consignado no registro.
- 6.5.** O lance deverá ser ofertado pelo valor unitário do item.
- 6.6.** Os licitantes poderão oferecer lances sucessivos, observando o horário fixado para abertura da sessão e as regras estabelecidas no Edital.
- 6.7.** O licitante somente poderá oferecer lance *de valor inferior ou percentual de desconto superior* ao último por ele ofertado e registrado pelo sistema.
- 6.8.** O intervalo mínimo de diferença de valores ou percentuais entre os lances, que incidirá tanto em relação aos lances intermediários quanto em relação à proposta que cobrir a melhor oferta deverá ser de R\$ 100,00 (cem reais).
- 6.9.** O licitante poderá, uma única vez, excluir seu último lance ofertado, no intervalo de quinze segundos após o registro no sistema, na hipótese de lance inconsistente ou inexecutable.
- 6.10.** O procedimento seguirá de acordo com o modo de disputa adotado.
- 6.11.** Caso seja adotado para o envio de lances na CONCORRÊNCIA ELETRÔNICA o modo de disputa "aberto", os licitantes apresentarão lances públicos e sucessivos, com prorrogações.
- 6.11.1.** A etapa de lances da sessão pública terá duração de dez minutos e, após isso, será prorrogada automaticamente pelo sistema quando houver lance ofertado nos últimos dois minutos do período de duração da sessão pública.
- 6.11.2.** A prorrogação automática da etapa de lances, de que trata o subitem anterior, será de dois minutos e ocorrerá sucessivamente sempre que houver lances enviados nesse período de prorrogação, inclusive no caso de lances intermediários.
- 6.11.3.** Não havendo novos lances na forma estabelecida nos itens anteriores, a sessão pública encerrar-se-á automaticamente, e o sistema ordenará e divulgará os lances conforme a ordem final de classificação.
- 6.11.4.** Definida a melhor proposta, se a diferença em relação à proposta classificada em segundo lugar for de pelo menos 5% (cinco por cento), a agente de contratações, auxiliado pela Comissão de Contratações, poderá admitir o reinício da disputa aberta, para a definição das demais colocações.
- 6.11.5.** Após o reinício previsto no item supra, os licitantes serão convocados para apresentar lances intermediários.
- 6.12.** Caso seja adotado para o envio de lances na CONCORRÊNCIA eletrônica o modo de disputa "aberto e fechado", os licitantes apresentarão lances públicos e sucessivos, com lance final e fechado.
- 6.12.1.** A etapa de lances da sessão pública terá duração inicial de quinze minutos. Após esse prazo, o sistema encaminhará aviso de fechamento iminente dos lances, após o que transcorrerá o período de até dez minutos, aleatoriamente determinado, findo o qual será automaticamente encerrada a recepção de lances.
- 6.12.2.** Encerrado o prazo previsto no subitem anterior, o sistema abrirá oportunidade para que o autor da oferta de valor mais baixo e os das ofertas com preços até 10% (dez por cento) superiores àquela possam ofertar um lance final e fechado em até cinco minutos, o qual será sigiloso até o encerramento deste prazo.
- 6.12.3.** No procedimento de que trata o subitem supra, o licitante poderá optar por manter o seu último lance da etapa aberta, ou por ofertar melhor lance.
- 6.12.4.** Não havendo pelo menos três ofertas nas condições definidas neste item, poderão os autores dos melhores lances subsequentes, na ordem de classificação, até o máximo de três, oferecer um lance final e fechado em até cinco minutos, o qual será sigiloso até o encerramento deste prazo.
- 6.12.5.** Após o término dos prazos estabelecidos nos itens anteriores, o sistema ordenará e divulgará os lances segundo a ordem crescente de valores.
- 6.13.** Caso seja adotado para o envio de lances na CONCORRÊNCIA eletrônica o modo de disputa "fechado e aberto", poderão participar da etapa aberta somente os licitantes que apresentarem a proposta de menor preço/ maior percentual de desconto e os das propostas até 10% (dez por cento) superiores/inferiores àquela, em que os licitantes apresentarão lances públicos e sucessivos, até o encerramento da sessão e eventuais prorrogações.



ESTADO DO MARANHÃO
PREFEITURA MUNICIPAL DE SÍTIO NOVO
SEC. MUN. DE EDUCAÇÃO



- 6.13.1.** Não havendo pelo menos 3 (três) propostas nas condições definidas no item 6.13, poderão os licitantes que apresentaram as três melhores propostas, consideradas as empatadas, oferecer novos lances sucessivos.
- 6.13.2.** A etapa de lances da sessão pública terá duração de dez minutos e, após isso, será prorrogada automaticamente pelo sistema quando houver lance ofertado nos últimos dois minutos do período de duração da sessão pública.
- 6.13.3.** A prorrogação automática da etapa de lances, de que trata o subitem anterior, será de dois minutos e ocorrerá sucessivamente sempre que houver lances enviados nesse período de prorrogação, inclusive no caso de lances intermediários.
- 6.13.4.** Não havendo novos lances na forma estabelecida nos itens anteriores, a sessão pública encerrar-se-á automaticamente, e o sistema ordenará e divulgará os lances conforme a ordem final de classificação.
- 6.13.5.** Definida a melhor proposta, se a diferença em relação à proposta classificada em segundo lugar for de pelo menos 5% (cinco por cento), a agente de contratações, auxiliado pela Comissão de Contratações, poderá admitir o reinício da disputa aberta, para a definição das demais colocações.
- 6.13.6.** Após o reinício previsto no subitem supra, os licitantes serão convocados para apresentar lances intermediários.
- 6.14.** Após o término dos prazos estabelecidos nos subitens anteriores, o sistema ordenará e divulgará os lances segundo a ordem crescente de valores.
- 6.15.** Não serão aceitos dois ou mais lances de mesmo valor, prevalecendo aquele que for recebido e registrado em primeiro lugar.
- 6.16.** Durante o transcurso da sessão pública, os licitantes serão informados, em tempo real, do valor do menor lance registrado, vedada a identificação do licitante.
- 6.17.** No caso de desconexão com a agente de contratações, no decorrer da etapa competitiva da CONCORRÊNCIA, o sistema eletrônico poderá permanecer acessível aos licitantes para a recepção dos lances.
- 6.18.** Quando a desconexão do sistema eletrônico para a agente de contratações persistir por tempo superior a dez minutos, a sessão pública será suspensa e reiniciada somente após decorridas vinte e quatro horas da comunicação do fato pela agente de contratações aos participantes, no sítio eletrônico utilizado para divulgação.
- 6.19.** Caso o licitante não apresente lances, concorrerá com o valor de sua proposta.
- 6.20.** Em relação a itens não exclusivos para participação de microempresas e empresas de pequeno porte, uma vez encerrada a etapa de lances, será efetivada a verificação automática, junto à Receita Federal, do porte da entidade empresarial. O sistema identificará em coluna própria as microempresas e empresas de pequeno porte participantes, procedendo à comparação com os valores da primeira colocada, se esta for empresa de maior porte, assim como das demais classificadas, para o fim de aplicar-se o disposto nos arts. 44 e 45 da Lei Complementar nº 123, de 2006, regulamentada pelo Decreto nº 8.538, de 2015.
- 6.20.1.** Nessas condições, as propostas de microempresas e empresas de pequeno porte que se encontrarem na faixa de até 5% (cinco por cento) acima da melhor proposta ou melhor lance serão consideradas empatadas com a primeira colocada.
- 6.20.2.** A melhor classificada nos termos do subitem anterior terá o direito de encaminhar uma última oferta para desempate, obrigatoriamente em valor inferior ao da primeira colocada, no prazo de 5 (cinco) minutos controlados pelo sistema, contados após a comunicação automática para tanto.
- 6.20.3.** Caso a microempresa ou a empresa de pequeno porte melhor classificada desista ou não se manifeste no prazo estabelecido, serão convocadas as demais licitantes microempresa e empresa de pequeno porte que se encontrem naquele intervalo de 5% (cinco por cento), na ordem de classificação, para o exercício do mesmo direito, no prazo estabelecido no subitem anterior.
- 6.20.4.** No caso de equivalência dos valores apresentados pelas microempresas e empresas de pequeno porte que se encontrem nos intervalos estabelecidos nos subitens anteriores, será realizado sorteio entre elas para que se identifique aquela que primeiro poderá apresentar melhor oferta.
- 6.21.** Só poderá haver empate entre propostas iguais (não seguidas de lances), ou entre lances finais da fase fechada do modo de disputa aberto e fechado.
- 6.21.1.** Havendo eventual empate entre propostas ou lances, o critério de desempate será aquele previsto no art. 60 da Lei nº 14.133, de 2021, nesta ordem:
- 6.21.1.1.** disputa final, hipótese em que os licitantes empatados poderão apresentar nova proposta em ato contínuo à classificação;
- 6.21.1.2.** avaliação do desempenho contratual prévio dos licitantes, para a qual deverão preferencialmente ser utilizados registros cadastrais para efeito de atesto de cumprimento de obrigações previstos nesta Lei;



**ESTADO DO MARANHÃO
PREFEITURA MUNICIPAL DE SÍTIO NOVO
SEC. MUN. DE EDUCAÇÃO**



6.21.1.3. desenvolvimento pelo licitante de ações de equidade entre homens e mulheres no ambiente de trabalho, conforme regulamento;

6.21.1.4. desenvolvimento pelo licitante de programa de integridade, conforme orientações dos órgãos de controle.

6.21.2. Persistindo o empate, será assegurada preferência, sucessivamente, aos bens e serviços produzidos ou prestados por:

6.21.2.1. empresas estabelecidas no território do Estado ou do Distrito Federal do órgão ou entidade da Administração Pública estadual ou distrital licitante ou, no caso de licitação realizada por órgão ou entidade de Município, no território do Estado em que este se localize;

6.21.2.2. empresas brasileiras;

6.21.2.3. empresas que invistam em pesquisa e no desenvolvimento de tecnologia no País;

6.21.2.4. empresas que comprovem a prática de mitigação, nos termos da Lei nº 12.187, de 29 de dezembro de 2009.

6.22. Encerrada a etapa de envio de lances da sessão pública, na hipótese da proposta do primeiro colocado permanecer acima do preço máximo ou inferior ao desconto definido para a contratação, a agente de contratações poderá negociar condições mais vantajosas, após definido o resultado do julgamento.

6.22.1. Não será admitida a previsão de preços diferentes em razão de local de entrega ou de acondicionamento, tamanho de lote ou qualquer outro motivo.

6.22.2. A negociação poderá ser feita com os demais licitantes, segundo a ordem de classificação inicialmente estabelecida, quando o primeiro colocado, mesmo após a negociação, for desclassificado em razão de sua proposta permanecer acima do preço máximo definido pela Administração.

6.22.3. A negociação será realizada por meio do sistema, podendo ser acompanhada pelos demais licitantes.

6.22.4. O resultado da negociação será divulgado a todos os licitantes e anexado aos autos do processo licitatório.

6.22.5. A Agente de Contratações solicitará ao licitante mais bem classificado que, **no prazo de 2 (duas) horas**, envie a proposta adequada ao último lance ofertado após a negociação realizada, acompanhada, se for o caso, dos documentos complementares, quando necessários à confirmação daqueles exigidos neste Edital e já apresentados.

6.22.6. É facultado a Agente de Contratações prorrogar o prazo estabelecido, a partir de solicitação fundamentada feita no chat pelo licitante, antes de findo o prazo.

6.23. Após a negociação do preço, a agente de contratações iniciará a fase de aceitação e julgamento da proposta.

7. DA FASE DE JULGAMENTO.

7.1. Encerrada a etapa de negociação, a agente de contratações verificará se o licitante provisoriamente classificado em primeiro lugar atende às condições de participação no certame, conforme previsto no art. 14 da Lei nº 14.133/2021, legislação correlata e deste edital, especialmente quanto à existência de sanção que impeça a participação no certame ou a futura contratação, mediante a consulta aos seguintes cadastros:

7.1.1. SICAF;

7.1.2. Cadastro Nacional de Empresas Inidôneas e Suspensas - CEIS, mantido pela Controladoria-Geral da União (<https://www.portalttransparencia.gov.br/sancoes/ceis>); e

7.1.3. Cadastro Nacional de Empresas Punidas – CNEP, mantido pela Controladoria-Geral da União (<https://www.portalttransparencia.gov.br/sancoes/cnep>);

7.1.4. Consulta Consolidada de Pessoa Jurídica (TCU) (<https://certidoesapf.apps.tcu.gov.br/>).

7.2. A consulta aos cadastros será realizada em nome da empresa licitante e também de seu sócio majoritário, por força da vedação de que trata o artigo 12 da Lei nº 8.429, de 1992.

7.3. Caso conste na Consulta de Situação do licitante a existência de Ocorrências Impeditivas Indiretas, a agente de contratações diligenciará para verificar se houve fraude por parte das empresas apontadas no Relatório de Ocorrências Impeditivas Indiretas. (IN nº 3/2018, art. 29, caput)

7.3.1. A tentativa de burla será verificada por meio dos vínculos societários, linhas de fornecimento similares, dentre outros. (IN nº 3/2018, art. 29, §1º).

7.3.2. O licitante será convocado para manifestação previamente a uma eventual desclassificação. (IN nº 3/2018, art. 29, §2º).

7.3.3. Constatada a existência de sanção, o licitante será reputado inabilitado, por falta de condição de participação.



**ESTADO DO MARANHÃO
PREFEITURA MUNICIPAL DE SÍTIO NOVO
SEC. MUN. DE EDUCAÇÃO**



7.4. Caso o licitante provisoriamente classificado em primeiro lugar tenha se utilizado de algum tratamento favorecido às ME/EPPs, a agente de contratações verificará se faz jus ao benefício, em conformidade com o item 4.2 deste edital.

7.5. Verificadas as condições de participação e de utilização do tratamento favorecido, a agente de contratações examinará a proposta classificada em primeiro lugar quanto à adequação ao objeto e à compatibilidade do preço em relação ao máximo estipulado para contratação neste Edital e em seus anexos, observado o disposto no artigo 29 a 35 da IN SEGES nº 73, de 30 de setembro de 2022.

7.6. **Será DESCLASSIFICADA** a proposta vencedora que:

- 7.6.1. conter vícios insanáveis;
- 7.6.2. não obedecer às especificações técnicas contidas no Termo de Referência;
- 7.6.3. apresentar preços inexequíveis ou permanecerem acima do preço máximo definido para a contratação;
- 7.6.4. não tiverem sua exequibilidade demonstrada, quando exigido pela Administração;
- 7.6.5. apresentar desconformidade com quaisquer outras exigências deste Edital ou seus anexos, desde que insanável.

7.7. **No caso de bens e serviços em geral, na aplicação do disposto no caput do art. 34 da Instrução Normativa Seges/ME nºs 73/2022, é indício de inexequibilidade das propostas valores inferiores a 70% (setenta por cento) do valor orçado pela Administração, conforme Art. 2º, §13º, do Decreto Municipal nº 002/2025.**

7.7.1. A inexequibilidade, na hipótese de que trata o **caput**, só será considerada após diligência da agente de contratações, que comprove:

- 7.7.1.1. que o custo do licitante ultrapassa o valor da proposta; e
- 7.7.1.2. inexistirem custos de oportunidade capazes de justificar o vulto da oferta.

7.8. Em contratação de serviços de engenharia, além das disposições acima, a análise de exequibilidade e sobrepreço considerará o seguinte:

- 7.8.1. Nos regimes de execução por tarefa, empreitada por preço global ou empreitada integral, semi-integrada ou integrada, a caracterização do sobrepreço se dará pela superação do valor global estimado;
- 7.8.2. No regime de empreitada por preço unitário, a caracterização do sobrepreço se dará pela superação do valor global estimado e *pela superação de custo unitário tido como relevante, conforme planilha anexa ao edital;*

7.8.3. **No caso de serviços de engenharia, serão consideradas inexequíveis as propostas cujos valores forem inferiores a 75% (setenta e cinco por cento) do valor orçado pela Administração, independentemente do regime de execução.**

7.8.4. Será exigida garantia adicional do licitante vencedor cuja proposta for inferior a 85% (oitenta e cinco por cento) do valor orçado pela Administração, equivalente à diferença entre este último e o valor da proposta, sem prejuízo das demais garantias exigíveis de acordo com a Lei.

7.9. Se houver indícios de inexequibilidade da proposta de preço, ou em caso da necessidade de esclarecimentos complementares, poderão ser efetuadas diligências, para que a empresa comprove a exequibilidade da proposta.

7.10. Caso o custo global estimado do objeto licitado tenha sido decomposto em seus respectivos custos unitários por meio de Planilha de Custos e Formação de Preços elaborada pela Administração, o licitante classificado em primeiro lugar será convocado para apresentar Planilha por ele elaborada, com os respectivos valores adequados ao valor final da sua proposta, sob pena de não aceitação da proposta.

7.10.1. Em se tratando de serviços de engenharia, o licitante vencedor será convocado a apresentar à Administração, por meio eletrônico, as planilhas com indicação dos quantitativos e dos custos unitários, seguindo o modelo elaborado pela Administração, bem como com detalhamento das Bonificações e Despesas Indiretas (BDI) e dos Encargos Sociais (ES), com os respectivos valores adequados ao valor final da proposta vencedora, admitida a utilização dos preços unitários, no caso de empreitada por preço global, empreitada integral, contratação semi-integrada e contratação integrada, exclusivamente para eventuais adequações indispensáveis no cronograma físico-financeiro e para balizar excepcional aditamento posterior do contrato.

7.11. Erros no preenchimento da planilha não constituem motivo para a desclassificação da proposta. A planilha poderá ser ajustada pelo fornecedor, no prazo indicado pelo sistema, desde que não haja majoração do preço e que se comprove que este é o bastante para arcar com todos os custos da contratação;

7.11.1. O ajuste de que trata este dispositivo se limita a sanar erros ou falhas que não alterem a substância das propostas;



**ESTADO DO MARANHÃO
PREFEITURA MUNICIPAL DE SÍTIO NOVO
SEC. MUN. DE EDUCAÇÃO**



- 7.11.2. Considera-se erro no preenchimento da planilha passível de correção a indicação de recolhimento de impostos e contribuições na forma do Simples Nacional, quando não cabível esse regime.
- 7.12. **Para fins de análise da proposta quanto ao cumprimento das especificações do objeto, poderá ser colhida a manifestação escrita do setor requisitante do serviço ou da área especializada no objeto.**
- 7.13. Caso o Termo de Referência exija a apresentação de amostra, o licitante classificado em primeiro lugar deverá apresentá-la, conforme disciplinado no Termo de Referência, sob pena de não aceitação da proposta.
- 7.14. Por meio de mensagem no sistema, será divulgado o local e horário de realização do procedimento para a avaliação das amostras, cuja presença será facultada a todos os interessados, incluindo os demais licitantes.
- 7.15. Os resultados das avaliações serão divulgados por meio de mensagem no sistema.
- 7.16. No caso de não haver entrega da amostra ou ocorrer atraso na entrega, sem justificativa aceita pela agente de contratações, ou havendo entrega de amostra fora das especificações previstas neste Edital, a proposta do licitante será recusada.
- 7.17. Se a(s) amostra(s) apresentada(s) pelo primeiro classificado não for(em) aceita(s), a agente de contratações analisará a aceitabilidade da proposta ou lance ofertado pelo segundo classificado. Seguir-se-á com a verificação da(s) amostra(s) e, assim, sucessivamente, até a verificação de uma que atenda às especificações constantes no Termo de Referência.

8. DA HABILITAÇÃO

8.1. Os documentos previstos no Termo de Referência, necessários e suficientes para demonstrar a capacidade do licitante de realizar o objeto da licitação, serão exigidos para fins de habilitação, nos termos dos arts. 62 a 70 da Lei nº 14.133, de 2021.

8.1.1. A documentação exigida para fins de habilitação jurídica, fiscal, social e trabalhista e econômico-financeira, poderá ser substituída pelo registro cadastral no SICAF.

8.2. HABILITAÇÃO JURÍDICA

8.2.1. Quando permitida a participação de empresas estrangeiras que não funcionem no País, as exigências de habilitação serão atendidas mediante documentos equivalentes, inicialmente apresentados em tradução livre.

8.2.2. **Os licitantes encaminharão, por meio do sistema, simultaneamente os documentos de habilitação e a proposta com o preço adequado ao menor lance ou o percentual de desconto, observado o disposto no § 1º do art. 36 e no § 1º do art. 39 da Instrução Normativa SEGES nº 73, de 30 de setembro de 2022.**

8.3. **Pessoa física:** cédula de identidade (RG) ou documento equivalente que, por força de lei, tenha validade para fins de identificação em todo o território nacional;

8.4. **Empresário individual:** inscrição no Registro Público de Empresas Mercantis, a cargo da Junta Comercial da respectiva sede;

8.5. **Microempreendedor Individual - MEI:** Certificado da Condição de Microempreendedor Individual - CCMEI, cuja aceitação ficará condicionada à verificação da autenticidade no sítio <https://www.gov.br/empresas-e-negocios/pt-br/empreendedor>;

8.6. **Sociedade empresária, sociedade limitada unipessoal – SLU ou sociedade identificada como empresa individual de responsabilidade limitada - EIRELI:** inscrição do ato constitutivo, estatuto ou contrato social no Registro Público de Empresas Mercantis, a cargo da Junta Comercial da respectiva sede, acompanhada de documento comprobatório de seus administradores;

8.7. **Sociedade empresária estrangeira:** portaria de autorização de funcionamento no Brasil, publicada no Diário Oficial da União e arquivada na Junta Comercial da unidade federativa onde se localizar a filial, agência, sucursal ou estabelecimento, a qual será considerada como sua sede, conforme Instrução Normativa DREI/ME nº 77, de 18 de março de 2020.

8.8. **Sociedade simples:** inscrição do ato constitutivo no Registro Civil de Pessoas Jurídicas do local de sua sede, acompanhada de documento comprobatório de seus administradores;

8.9. **Filial, sucursal ou agência de sociedade simples ou empresária:** inscrição do ato constitutivo da filial, sucursal ou agência da sociedade simples ou empresária, respectivamente, no Registro Civil das Pessoas Jurídicas ou no Registro Público de Empresas Mercantis onde opera, com averbação no Registro onde tem sede a matriz;

8.10. Os documentos apresentados deverão estar acompanhados de todas as alterações ou da consolidação respectiva, bem como de documentos pessoais dos sócios.

8.11. HABILITAÇÃO FISCAL, SOCIAL E TRABALHISTA

8.12. Prova de inscrição no Cadastro Nacional de Pessoas Jurídicas ou no Cadastro de Pessoas Físicas, conforme o caso;



ESTADO DO MARANHÃO
PREFEITURA MUNICIPAL DE SÍTIO NOVO
SEC. MUN. DE EDUCAÇÃO



- 8.13.** Prova de regularidade fiscal perante a Fazenda Nacional, mediante apresentação de certidão expedida conjuntamente pela Secretaria da Receita Federal do Brasil (RFB) e pela Procuradoria-Geral da Fazenda Nacional (PGFN), referente a todos os créditos tributários federais e à Dívida Ativa da União (DAU) por elas administrados, inclusive aqueles relativos à Seguridade Social, nos termos da Portaria Conjunta nº 1.751, de 02 de outubro de 2014, do Secretário da Receita Federal do Brasil e da Procuradora-Geral da Fazenda Nacional;
- 8.14.** Prova de regularidade com o Fundo de Garantia do Tempo de Serviço (FGTS);
- 8.15.** Prova de inexistência de débitos inadimplidos perante a Justiça do Trabalho, mediante a apresentação de certidão negativa ou positiva com efeito de negativa, nos termos do Título VII-A da Consolidação das Leis do Trabalho, aprovada pelo Decreto-Lei nº 5.452, de 1º de maio de 1943;
- 8.16.** Prova de inscrição no cadastro de contribuintes Municipal ou Estadual relativo ao domicílio ou sede do fornecedor, pertinente ao seu ramo de atividade e compatível com o objeto contratual;
- 8.17.** Prova de regularidade com a Fazenda Municipal e Estadual ou Distrital do domicílio ou sede do fornecedor, relativa à atividade em cujo exercício contrata ou concorre;
- 8.18.** Caso o licitante seja considerado isento dos tributos relacionados ao objeto contratual, deverá comprovar tal condição mediante a apresentação de declaração da Fazenda respectiva do seu domicílio ou sede, ou outra equivalente, na forma da lei.
- 8.19.** O fornecedor enquadrado como microempreendedor individual que pretenda auferir os benefícios do tratamento diferenciado previstos na Lei Complementar n. 123, de 2006, estará dispensado da prova de inscrição nos cadastros de contribuintes estadual e municipal.

8.20. QUALIFICAÇÃO ECONÔMICO-FINANCEIRA

- 8.21.** Certidão negativa de insolvência civil expedida pelo distribuidor do domicílio ou sede do licitante, caso se trate de pessoa física, desde que admitida a sua participação na licitação (art. 5º, inciso II, alínea "c", da Instrução Normativa Seges/ME nº 116, de 2021), ou de sociedade simples, datado dos últimos 30 (trinta) dias, ou que esteja dentro do prazo de validade expresso na própria Certidão;
- 8.22.** Certidão negativa de falência expedida pelo distribuidor da sede do fornecedor - Lei nº 14.133, de 2021, art. 69, caput, inciso II), datado dos últimos 30 (trinta) dias, ou que esteja dentro do prazo de validade expresso na própria Certidão;
- 8.23.** Balanço Patrimonial, demonstração de resultado de exercício e demais demonstrações contábeis dos 2 (dois) últimos exercícios sociais, comprovando;
- 8.23.1.** Índices de Liquidez Geral (LG), Liquidez Corrente (LC), e Solvência Geral (SG) superiores a 1 (um);
- 8.23.2.** patrimônio líquido de 10% (dez por cento) do valor estimado da contratação;
- 8.23.3.** As empresas criadas no exercício financeiro da licitação deverão atender a todas as exigências da habilitação e poderão substituir os demonstrativos contábeis pelo balanço de abertura;
- 8.23.4.** Os documentos referidos acima limitar-se-ão ao último exercício no caso de a pessoa jurídica ter sido constituída há menos de 2 (dois) anos;
- 8.23.5.** Os documentos referidos acima deverão ser exigidos com base no limite definido pela Receita Federal do Brasil para transmissão da Escrituração Contábil Digital - ECD ao SPED.
- 8.24.** 8.26 As empresas criadas no exercício financeiro da licitação deverão atender a todas as exigências da habilitação e poderão substituir os demonstrativos contábeis pelo balanço de abertura. (Lei nº 14.133, de 2021, art. 65, §1º).
- 8.25.** 8.27. As empresas que apresentarem resultado inferior ou igual a 1 (um) em qualquer dos índices de Liquidez Geral (LG), Solvência Geral (SG) e Liquidez Corrente (LC), deverão comprovar, considerados os riscos para a Administração, e, a critério da autoridade competente, o capital mínimo ou o patrimônio líquido mínimo de 10% (dez por cento) do valor estimado da contratação ou do item pertinente.
- 8.26.** As empresas optantes do **SISTEMA PÚBLICO DE ESCRITURAÇÃO DIGITAL SPEED**, submetida ao IND DNRC 107/08, deverão apresentar:
- a) Termo de Abertura e Encerramento (impresso do arquivo SPEED contábil);
- b) Recibo de Entrega do Livro Digital (impresso do arquivo SPEED contábil);
- c) Balanço Patrimonial (impresso do arquivo SPEED contábil);
- d) Demonstração de Resultado do Exercício (impresso do arquivo SPEED contábil);
- 8.27.** O atendimento dos índices econômicos previstos neste item deverá ser atestado mediante declaração assinada por profissional habilitado da área contábil, apresentada pelo fornecedor.

8.28. QUALIFICAÇÃO TÉCNICA

- 8.29.** Comprovação de registro da empresa no Conselho Regional de Engenharia, Arquitetura e Agronomia – CREA válido;
- 8.30. Qualificação Técnica-Operacional:** apresentação de Atestados/Declarações de Capacidade Técnica da empresa licitante, compatíveis com o objeto desta licitação, expedido por pessoa jurídica de direito público ou privado, devidamente identificados comprovando que os serviços foram executados, que





**ESTADO DO MARANHÃO
PREFEITURA MUNICIPAL DE SÍTIO NOVO
SEC. MUN. DE EDUCAÇÃO**



comprove ter a licitante capacidade para execução de obras e/ou serviços com características semelhantes e de complexidade operacionais equivalentes ou superiores ao objeto desta licitação (art. 67, II, da Lei nº 14.133/21), abrangendo as parcelas de maior relevância e valor significativo do objeto da licitação.

8.31. Para a comprovação da capacidade técnico-operacional das licitantes, e desde que limitada, simultaneamente, às parcelas de maior relevância e valor significativo do objeto a ser contratado, é legal a exigência de comprovação da execução de quantitativos mínimos em obras ou serviços com características semelhantes, devendo essa exigência guardar proporção com a dimensão e a complexidade do objeto a ser executado - Súmula nº 263/TCU;

8.32. Qualificação Técnica-Profissional: comprovação de que a licitante possua em seu quadro permanente, na data prevista para entrega da proposta, ao menos um Engenheiro Civil que será responsável pela execução dos serviços, detentor(es) de atestado(s) de responsabilidade técnica, expedido por pessoa jurídica de direito público ou privado, devidamente registrado(s) no Conselho Regional de Engenharia e Agronomia-CREA (registro em vigência), acompanhado(s) da(s) respectiva(s) Certidão(ões) de Acervo Técnico - CAT, que **comprove ter o profissional capacidade para execução de obras e/ou serviços com características semelhantes e de complexidade operacionais equivalentes ou superiores ao objeto desta licitação (art. 67, I, da Lei nº 14.133/21).**

8.32.1. Para a comprovação do vínculo profissional do responsável técnico com a licitante deve-se admitir a apresentação de cópia de Carteira de Trabalho (CTPS), contrato social da licitante, contrato de prestação de serviço ou, ainda, declaração de contratação futura do profissional detentor de atestado apresentado, desde que acompanhada de anuência deste. (ACÓRDÃO n.º 1447/2015/TCU – Plenário);

8.32.2. Quando se tratar de sócio da empresa licitante, tal comprovação será feita através do Ato Constitutivo da empresa ou Certidão do CREA, devidamente atualizados;

8.32.3. Os profissionais indicados pela licitante, para fins de comprovação da capacitação técnico-profissional, deverão participar do serviço/obra objeto desta licitação, podendo ser substituídos por outro com experiência equivalente ou superior, mediante prévia autorização da Administração Pública Municipal;

8.33. É vedada a indicação de um mesmo responsável técnico por mais de uma empresa proponente, fato este que inabilitará todas as envolvidas;

8.34. Os atestados de capacidade técnica podem ser apresentados em nome da matriz ou da filial da empresa licitante.

8.35. O licitante disponibilizará todas as informações necessárias à comprovação da legitimidade dos atestados, apresentando, quando solicitado pela Administração, cópia do contrato que deu suporte à contratação, endereço atual da contratante e local em que foram prestados os serviços, entre outros documentos, que forem solicitados pela Agente de Contratações.

8.36. Os documentos de capacidade técnica estarão sujeitos a diligência por parte da Agente de Contratações ou equipe técnica da Contratante, que poderá averiguar através de visita técnica a autenticidade das informações. Se durante esse processo, for constatada fraude de qualquer um dos documentos, a licitante envolvida estará automaticamente desclassificada do processo licitatório em questão, além de estar sujeito as penalidades previstas neste.

8.37. Será verificado se o licitante apresentou declaração de que atende aos requisitos de habilitação, e o declarante responderá pela veracidade das informações prestadas, na forma da lei (art. 63, I, da Lei nº 14.133/2021).

8.38. Será verificado se o licitante apresentou no sistema, sob pena de inabilitação, a declaração de que cumpre as exigências de reserva de cargos para pessoa com deficiência e para reabilitado da Previdência Social, previstas em lei e em outras normas específicas.

8.39. O licitante deverá apresentar, sob pena de desclassificação, declaração de que suas propostas econômicas compreendem a integralidade dos custos para atendimento dos direitos trabalhistas assegurados na Constituição Federal, nas leis trabalhistas, nas normas infralegais, nas convenções coletivas de trabalho e nos termos de ajustamento de conduta vigentes na data de entrega das propostas.

8.40. A habilitação será verificada por meio do Sicaf, nos documentos por ele abrangidos.

8.40.1. Somente haverá a necessidade de comprovação do preenchimento de requisitos mediante apresentação dos documentos originais não-digitais quando houver dúvida em relação à integridade do documento digital ou quando a lei expressamente o exigir. (IN nº 3/2018, art. 4º, §1º, e art. 6º, §4º).

8.41. É de responsabilidade do licitante conferir a exatidão dos seus dados cadastrais no Sicaf e mantê-los atualizados junto aos órgãos responsáveis pela informação, devendo proceder, imediatamente, à correção ou à alteração dos registros tão logo identifique incorreção ou aqueles se tornem desatualizados. (IN nº 3/2018, art. 7º, caput).

8.41.1. A não observância do disposto no item anterior poderá ensejar desclassificação no momento da habilitação. (IN nº 3/2018, art. 7º, parágrafo único).



ESTADO DO MARANHÃO
PREFEITURA MUNICIPAL DE SÍTIO NOVO
SEC. MUN. DE EDUCAÇÃO



8.42. A verificação pela agente de contratações, em sítios eletrônicos oficiais de órgãos e entidades emissores de certidões constitui meio legal de prova, para fins de habilitação.

8.42.1. Os documentos exigidos para habilitação que não estejam contemplados no SICAF serão enviados por meio do sistema, em formato digital, no prazo de 02 (duas) horas, prorrogável por igual período, contado da solicitação da Agente de Contratações.

8.42.2. Na hipótese de a fase de habilitação anteceder a fase de apresentação de propostas e lances, os licitantes encaminharão, por meio do sistema, simultaneamente os documentos de habilitação e a proposta com o preço ou o percentual de desconto, observado o disposto no § 1º do art. 36 e no § 1º do art. 39 da Instrução Normativa SEGES nº 73, de 30 de setembro de 2022.

8.43. A verificação no Sicaf ou a exigência dos documentos nele não contidos somente será feita em relação ao licitante vencedor.

8.43.1. Os documentos relativos à regularidade fiscal que constem do Termo de Referência somente serão exigidos, em qualquer caso, em momento posterior ao julgamento das propostas, e apenas do licitante mais bem classificado.

8.43.2. Respeitada a exceção do subitem anterior, relativa à regularidade fiscal, quando a fase de habilitação anteceder as fases de apresentação de propostas e lances e de julgamento, a verificação ou exigência do presente subitem ocorrerá em relação a todos os licitantes.

8.44. Após a entrega dos documentos para habilitação, não será permitida a substituição ou a apresentação de novos documentos, salvo em sede de diligência, para (Lei 14.133/21, art. 64, e IN 73/2022, art. 39, §4º):

8.44.1. complementação de informações acerca dos documentos já apresentados pelos licitantes e desde que necessária para apurar fatos existentes à época da abertura do certame; e

8.44.2. atualização de documentos cuja validade tenha expirado após a data de recebimento das propostas;

8.45. Na análise dos documentos de habilitação, a comissão de contratação poderá sanar erros ou falhas, que não alterem a substância dos documentos e sua validade jurídica, mediante decisão fundamentada, registrada em ata e acessível a todos, atribuindo-lhes eficácia para fins de habilitação e classificação.

8.46. Os documentos em que o prazo de validade não estiver estipulado expressamente, ou fixado em lei, serão tidos como válidos pelo prazo de 60 (sessenta) dias, contados da data de sua emissão.

8.47. Será considerado inabilitado o licitante que, mesmo após aberta a oportunidade que trata o item 8.41.1., deixar de apresentar, ou apresentar de forma incompleta, incompreensível, ilegível, com erro, rasura, omissão, qualquer exigência contida neste Edital.

8.48. Na hipótese de o licitante não atender às exigências para habilitação, o pregoeiro examinará a proposta subsequente e assim sucessivamente, na ordem de classificação, até a apuração de uma proposta que atenda ao presente edital, observado o prazo disposto no subitem 8.42.1.

8.49. Somente serão disponibilizados para acesso público os documentos de habilitação do licitante cuja proposta atenda ao edital de licitação, após concluídos os procedimentos de que trata o subitem anterior.

8.50. A comprovação de regularidade fiscal e trabalhista das microempresas e das empresas de pequeno porte somente será exigida para efeito de contratação, e não como condição para participação na licitação (art. 4º do Decreto nº 8.538/2015).

8.51. Quando a fase de habilitação anteceder a de julgamento e já tiver sido encerrada, não caberá exclusão de licitante por motivo relacionado à habilitação, salvo em razão de fatos supervenientes ou só conhecidos após o julgamento.

9. DOS RECURSOS

9.1. A interposição de recurso referente ao julgamento das propostas, à habilitação ou inabilitação de licitantes, à anulação ou revogação da licitação, observará o disposto no art. 165 da Lei nº 14.133, de 2021.

9.2. O prazo recursal é de 3 (três) dias úteis, contados da data de intimação ou de lavratura da ata.

9.3. Quando o recurso apresentado impugnar o julgamento das propostas ou o ato de habilitação ou inabilitação do licitante:

9.3.1. a intenção de recorrer deverá ser manifestada imediatamente, sob pena de preclusão;

9.3.2. o prazo para a manifestação da intenção de recorrer será de 10 (dez) minutos.

9.3.3. o prazo para apresentação das razões recursais será iniciado na data de intimação ou de lavratura da ata de habilitação ou inabilitação;

9.3.4. na hipótese de adoção da inversão de fases prevista no § 1º do art. 17 da Lei nº 14.133, de 2021, o prazo para apresentação das razões recursais será iniciado na data de intimação da ata de julgamento.

9.4. Os recursos deverão ser encaminhados em campo próprio do sistema.

9.5. O recurso será dirigido à autoridade que tiver editado o ato ou proferido a decisão recorrida, a qual poderá reconsiderar sua decisão no prazo de 3 (três) dias úteis, ou, nesse mesmo prazo, encaminhar



**ESTADO DO MARANHÃO
PREFEITURA MUNICIPAL DE SÍTIO NOVO
SEC. MUN. DE EDUCAÇÃO**



recurso para a autoridade superior, a qual deverá proferir sua decisão no prazo de 10 (dez) dias úteis, contado do recebimento dos autos.

9.6 Os recursos interpostos fora do prazo não serão conhecidos.

9.7 O prazo para apresentação de contrarrazões ao recurso pelos demais licitantes será de 3 (três) dias úteis, contados da data da intimação pessoal ou da divulgação da interposição do recurso, assegurada a vista imediata dos elementos indispensáveis à defesa de seus interesses.

9.8 O recurso e o pedido de reconsideração terão efeito suspensivo do ato ou da decisão recorrida até que sobrevenha decisão final da autoridade competente.

9.9 O acolhimento do recurso invalida tão somente os atos insuscetíveis de aproveitamento.

9.10 Os autos do processo permanecerão com vista franqueada aos interessados no sítio eletrônico <http://sitionovo.ma.gov.br>.

10 DAS INFRAÇÕES ADMINISTRATIVAS E SANÇÕES

10.3 Comete infração administrativa, nos termos da lei, o licitante que, com dolo ou culpa:

10.3.1 deixar de entregar a documentação exigida para o certame ou não entregar qualquer documento que tenha sido solicitado pelo/a pregoeiro/a durante o certame;

10.3.2 Salvo em decorrência de fato superveniente devidamente justificado, não mantiver a proposta em especial quando:

10.3.2.1 não enviar a proposta adequada ao último lance ofertado ou após a negociação;

10.3.2.2 recusar-se a enviar o detalhamento da proposta quando exigível;

10.3.2.3 pedir para ser desclassificado quando encerrada a etapa competitiva; ou

10.3.2.4 deixar de apresentar amostra;

10.3.2.5 apresentar proposta ou amostra em desacordo com as especificações do edital;

10.3.3 não celebrar o contrato ou não entregar a documentação exigida para a contratação, quando convocado dentro do prazo de validade de sua proposta;

10.3.3.1 recusar-se, sem justificativa, a assinar o contrato ou a ata de registro de preço, ou a aceitar ou retirar o instrumento equivalente no prazo estabelecido pela Administração;

10.3.4 apresentar declaração ou documentação falsa exigida para o certame ou prestar declaração falsa durante a licitação

10.3.5 fraudar a licitação

10.3.6 comportar-se de modo inidôneo ou cometer fraude de qualquer natureza, em especial quando:

10.3.6.1 agir em conluio ou em desconformidade com a lei;

10.3.6.2 induzir deliberadamente a erro no julgamento;

10.3.6.3 apresentar amostra falsificada ou deteriorada;

10.3.7 praticar atos ilícitos com vistas a frustrar os objetivos da licitação

10.3.8 praticar ato lesivo previsto no art. 5º da Lei nº 12.846, de 2013.

10.4 Com fulcro na Lei nº 14.133, de 2021, a Administração poderá, garantida a prévia defesa, aplicar aos licitantes e/ou adjudicatários as seguintes sanções, sem prejuízo das responsabilidades civil e criminal:

10.4.1 advertência;

10.4.2 multa;

10.4.3 impedimento de licitar e contratar e

10.4.4 declaração de inidoneidade para licitar ou contratar, enquanto perdurarem os motivos determinantes da punição ou até que seja promovida sua reabilitação perante a própria autoridade que aplicou a penalidade.

10.5 Na aplicação das sanções serão considerados:

10.5.1 a natureza e a gravidade da infração cometida.

10.5.2 as peculiaridades do caso concreto

10.5.3 as circunstâncias agravantes ou atenuantes

10.5.4 os danos que dela provierem para a Administração Pública

10.5.5 a implantação ou o aperfeiçoamento de programa de integridade, conforme normas e orientações dos órgãos de controle.

10.6 A multa será recolhida em percentual de 0,5% a 30% incidente sobre o valor do contrato licitado, recolhida no prazo máximo de **05 (cinco) dias** úteis, a contar da comunicação oficial.

10.6.1 Para as infrações previstas nos itens 10.3.1, 10.3.2 e 10.3.3, a multa será de 0,5% a 15% do valor do contrato licitado.

10.6.2 Para as infrações previstas nos itens 10.3.4, 10.3.5, 10.3.6, 10.3.7 e 10.3.8, a multa será de 15% a 30% do valor do contrato licitado.

10.7 As sanções de advertência, impedimento de licitar e contratar e declaração de inidoneidade para licitar ou contratar poderão ser aplicadas, cumulativamente ou não, à penalidade de multa.

10.8 Na aplicação da sanção de multa será facultada a defesa do interessado no prazo de 15 (quinze) dias úteis, contado da data de sua intimação.



ESTADO DO MARANHÃO
PREFEITURA MUNICIPAL DE SÍTIO NOVO
SEC. MUN. DE EDUCAÇÃO



10.9 A sanção de impedimento de licitar e contratar será aplicada ao responsável em decorrência das infrações administrativas relacionadas nos itens 10.3.1, 10.3.2 e 10.3.3, quando não se justificar a imposição de penalidade mais grave, e impedirá o responsável de licitar e contratar no âmbito da Administração Pública direta e indireta do ente federativo a qual pertencer o órgão ou entidade, pelo prazo máximo de 3 (três) anos.

10.10 Poderá ser aplicada ao responsável a sanção de declaração de inidoneidade para licitar ou contratar, em decorrência da prática das infrações dispostas nos itens 10.3.4, 10.3.5, 10.3.6, 10.3.7 e 10.3.8, bem como pelas infrações administrativas previstas nos itens 10.3.1, 10.3.2 e 10.3.3 que justifiquem a imposição de penalidade mais grave que a sanção de impedimento de licitar e contratar, cuja duração observará o prazo previsto no art. 156, §5º, da Lei n.º 14.133/2021.

10.11 A recusa injustificada do adjudicatário em assinar o contrato ou a ata de registro de preço, ou em aceitar ou retirar o instrumento equivalente no prazo estabelecido pela Administração, descrita no item 10.3.3, caracterizará o descumprimento total da obrigação assumida e o sujeitará às penalidades e à imediata perda da garantia de proposta em favor do órgão ou entidade promotora da licitação, nos termos do art. 45, §4º da IN SEGES/ME n.º 73, de 2022.

10.12 A apuração de responsabilidade relacionadas às sanções de impedimento de licitar e contratar e de declaração de inidoneidade para licitar ou contratar demandará a instauração de processo de responsabilização a ser conduzido por comissão composta por 2 (dois) ou mais servidores estáveis, que avaliará fatos e circunstâncias conhecidos e intimará o licitante ou o adjudicatário para, no prazo de 15 (quinze) dias úteis, contado da data de sua intimação, apresentar defesa escrita e especificar as provas que pretenda produzir.

10.13 Caberá recurso no prazo de 15 (quinze) dias úteis da aplicação das sanções de advertência, multa e impedimento de licitar e contratar, contado da data da intimação, o qual será dirigido à autoridade que tiver proferido a decisão recorrida, que, se não a reconsiderar no prazo de 5 (cinco) dias úteis, encaminhará o recurso com sua motivação à autoridade superior, que deverá proferir sua decisão no prazo máximo de 20 (vinte) dias úteis, contado do recebimento dos autos.

10.14 Caberá a apresentação de pedido de reconsideração da aplicação da sanção de declaração de inidoneidade para licitar ou contratar no prazo de 15 (quinze) dias úteis, contado da data da intimação, e decidido no prazo máximo de 20 (vinte) dias úteis, contado do seu recebimento.

10.15 O recurso e o pedido de reconsideração terão efeito suspensivo do ato ou da decisão recorrida até que sobrevenha decisão final da autoridade competente.

10.16 A aplicação das sanções previstas neste edital não exclui, em hipótese alguma, a obrigação de reparação integral dos danos causados.

11 DA IMPUGNAÇÃO AO EDITAL E DO PEDIDO DE ESCLARECIMENTO

11.3 Qualquer pessoa é parte legítima para impugnar este Edital por irregularidade na aplicação da Lei nº 14.133, de 2021, devendo protocolar o pedido até 3 (três) dias úteis antes da data da abertura do certame.

11.4 A resposta à impugnação ou ao pedido de esclarecimento será divulgado em sítio eletrônico oficial no prazo de até 3 (três) dias úteis, limitado ao último dia útil anterior à data da abertura do certame.

11.5 A impugnação e o pedido de esclarecimento poderão ser realizados por forma eletrônica, pelo seguinte meio: licitacoespmsn_ma@outlook.com

11.6 As impugnações e pedidos de esclarecimentos não suspendem os prazos previstos no certame.

11.6.1 A concessão de efeito suspensivo à impugnação é medida excepcional e deverá ser motivada pelo agente de contratação, nos autos do processo de licitação.

11.7 Acolhida a impugnação, será definida e publicada nova data para a realização do certame.

12 DA ADJUDICAÇÃO E HOMOLOGAÇÃO

12.1. O objeto da presente concorrência será adjudicado pelo valor global à vencedora do certame e homologado pela autoridade máxima competente.

13 DA ASSINATURA DO CONTRATO

13.1. A licitante vencedora será convocada para assinar o contrato, dentro do prazo de 5 (cinco) dias úteis de sua convocação, sob pena de decair do direito a contratação, sem prejuízo das sanções previstas neste edital.

13.1.1. O prazo de convocação de que trata o item 13.1 poderá ser prorrogado 1 (uma) vez, por igual período, mediante solicitação da licitante vencedora durante seu transcurso, devidamente justificada, e desde que o motivo apresentado seja aceito pela Administração.

13.1.2. O Município enviará o contrato para assinatura da licitante via digital e-mail, que deverá assiná-lo no prazo previsto no item 13.1.

13.1.3. Será permitida a assinatura eletrônica do contrato mediante uso da certificação digital ICP Brasil, caso o representante legal da licitante a possua, no mesmo prazo indicado no item 13.1.

13.1.4. Caso a licitante vencedora convocada não realize a assinatura do contrato no prazo estabelecido no item 13.1, será facultado a Administração, através da Agente de Contratações, convocar os licitantes



**ESTADO DO MARANHÃO
PREFEITURA MUNICIPAL DE SÍTIO NOVO
SEC. MUN. DE EDUCAÇÃO**



remanescentes, na ordem de classificação, observando-se o disposto nos §§ 2º e 4º do art. 90 da Lei nº 14.133/2021.

14 DAS DISPOSIÇÕES GERAIS

14.1. Será divulgada ata da sessão pública no sistema eletrônico.

14.2. Não havendo expediente ou ocorrendo qualquer fato superveniente que impeça a realização do certame na data marcada, a sessão será automaticamente transferida para o primeiro dia útil subsequente, no mesmo horário anteriormente estabelecido, desde que não haja comunicação em contrário, pela Agente de Contratações.

14.3 Todas as referências de tempo no Edital, no aviso e durante a sessão pública observarão o horário de Brasília - DF.

14.4 A homologação do resultado desta licitação não implicará direito à contratação.

14.5 As normas disciplinadoras da licitação serão sempre interpretadas em favor da ampliação da disputa entre os interessados, desde que não comprometam o interesse da Administração, o princípio da isonomia, a finalidade e a segurança da contratação.

14.6 Os licitantes assumem todos os custos de preparação e apresentação de suas propostas e a Administração não será, em nenhum caso, responsável por esses custos, independentemente da condução ou do resultado do processo licitatório.

14.7 Na contagem dos prazos estabelecidos neste Edital e seus Anexos, excluir-se-á o dia do início e incluir-se-á o do vencimento. Só se iniciam e vencem os prazos em dias de expediente na Administração.

14.8 O desatendimento de exigências formais não essenciais não importará o afastamento do licitante, desde que seja possível o aproveitamento do ato, observados os princípios da isonomia e do interesse público.

14.9 Em caso de divergência entre disposições deste Edital e de seus anexos ou demais peças que compõem o processo, prevalecerá as deste Edital.

14.10 O Edital e seus anexos estão disponíveis, na íntegra, no Portal Nacional de Contratações Públicas (PNCP) e endereço eletrônico <http://sitionovo.ma.gov.br>.

15. ANEXOS

15.1 Integram este Edital os seguintes anexos:

15.1.1 ANEXO I - TERMO DE REFERÊNCIA;

15.1.2. ANEXO II - PROJETO BÁSICO EXECUTIVO

15.1.3. III - ESTUDO TÉCNICO PRELIMINAR – ETP;

15.1.4. ANEXO IV – MINUTA DE CONTRATO;

15.1.5. ANEXO V– MODELO DE PROPOSTA;


15.1.6. ANEXO VI – MODELO DE DECLARAÇÕES CONJUNTAS.

Sítio Novo-MA, 24 de Fevereiro de 2025.


IRANILDA DE MORAES BUENO ARRUDA
Secretaria Municipal de Educação



**ESTADO DO MARANHÃO
PREFEITURA MUNICIPAL DE SÍTIO NOVO
SEC. MUN. DE EDUCAÇÃO**

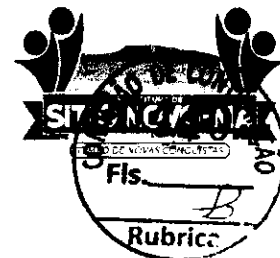

**CONCORRÊNCIA ELETRÔNICA Nº ____/2025-SEMED
PROCESSO ADMINISTRATIVO Nº 001.0016/2025-SEMED**

ANEXO I

TERMO DE REFERÊNCIA

1. DO OBJETO

1.1. CONTRATAÇÃO DE EMPRESA ESPECIALIZADA PARA A CONSTRUÇÃO DE CRECHE E ESCOLA DE EDUCAÇÃO INFANTIL, NO MUNICÍPIO DE SÍTIO NOVO/MA – FNDE – CRECHE TIPO 1 – TERMO DE COMPROMISSO Nº 958396/2024/FNDE/CAIXA, LOCALIZADO NA SEDE DO MUNICÍPIO DE SÍTIO NOVO - MA, conforme condições, quantidades e exigências estabelecidas neste instrumento.

1.2. O(s) serviço(s) objeto desta contratação são caracterizados como comum(ns) de engenharia, conforme justificativa constante do Estudo Técnico Preliminar.

1.3 O prazo de vigência da contratação é contado da data de assinatura do contrato até 31.12.2025, na forma do artigo 105 da Lei nº 14.133, de 2021.

2. FUNDAMENTAÇÃO E DESCRIÇÃO DA NECESSIDADE DA CONTRATAÇÃO

A Fundamentação da Contratação e de seus quantitativos encontra-se pormenorizada em tópico específico dos Estudos Técnicos Preliminares, apêndice deste Termo de Referência.

1.

A presente contratação encontra respaldo no compromisso firmado entre o Município de Sítio Novo/MA e o Fundo Nacional de Desenvolvimento da Educação (FNDE), por meio do **Termo de Compromisso nº 958396/2024/FNDE/CAIXA**, para a construção de uma creche e escola de educação infantil do tipo 1, conforme os padrões estabelecidos pelo Programa Proinfância.

A Constituição Federal de 1988, em seu artigo 205, determina que a educação é um direito de todos e um dever do Estado e da família, sendo promovida e incentivada com a colaboração da sociedade. O artigo 208, inciso IV, reforça a obrigatoriedade do atendimento em creches e pré-escolas às crianças de até 5 anos de idade.

Além disso, a Lei de Diretrizes e Bases da Educação Nacional (Lei nº 9.394/1996) estabelece que o ensino infantil é a primeira etapa da educação básica, sendo indispensável para o desenvolvimento integral da criança. O Plano Nacional de Educação (Lei nº 13.005/2014) também prevê metas para a ampliação do atendimento à educação infantil, garantindo a universalização do acesso a creches e pré-escolas.

A contratação também se justifica com base na Lei nº 14.133/, que rege as normas para licitações e contratos da Administração Pública, visando garantir um ambiente adequado e inclusivo para todas as crianças.


A construção de uma creche e escola de educação infantil no município de **Sítio Novo/MA** é uma medida essencial para ampliar a oferta de vagas e garantir um ensino de qualidade para crianças na primeira infância. Atualmente, a demanda por vagas em creches e pré-escolas supera a capacidade das unidades existentes, o que compromete o direito à educação das crianças e impacta diretamente as famílias, principalmente aquelas em situação de vulnerabilidade social.

A nova unidade educacional será construída na **sede do município** e seguirá os padrões arquitetônicos do FNDE para creches do **Tipo 1**, proporcionando um ambiente adequado ao desenvolvimento infantil, com espaços planejados para atividades pedagógicas, alimentação, higiene e lazer. A infraestrutura moderna e acessível garantirá maior conforto e segurança às crianças e profissionais da educação, contribuindo para um aprendizado mais eficaz e inclusivo.

Além do impacto educacional, a construção da creche e escola infantil promoverá o desenvolvimento socioeconômico local, gerando empregos diretos e indiretos durante sua execução. Com isso, a obra trará benefícios não apenas para a educação, mas também para a economia da região.



**ESTADO DO MARANHÃO
PREFEITURA MUNICIPAL DE SÍTIO NOVO
SEC. MUN. DE EDUCAÇÃO**

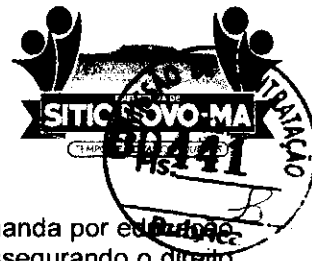

Dessa forma, a presente contratação se mostra essencial para atender à crescente demanda por educação infantil no município, garantindo o cumprimento das políticas públicas educacionais e assegurando o direito fundamental à educação para as crianças de Sítio Novo/MA.

3. DESCRIÇÃO DA SOLUÇÃO COMO UM TODO CONSIDERADO O CICLO DE VIDA DO OBJETO

3.1 A descrição da solução como um todo encontra-se pormenorizada em tópico específico dos Estudos Técnicos Preliminares, apêndice deste Termo de Referência.

4. REQUISITOS DA CONTRATAÇÃO

4.1. Além dos critérios de sustentabilidade eventualmente inseridos na descrição do objeto, devem ser atendidos os seguintes requisitos:

4.2. Indicação De Marcas Ou Modelos (Art. 41, inciso I, da Lei nº 14.133, de 2021)

4.2.1. Não se aplica ao objeto

4.3. Da vedação de utilização de marca/produto na execução do serviço

4.3.1. Não se aplica ao objeto

4.4. Da exigência de carta de solidariedade

4.4.1. Não se aplica ao objeto

4.5. Subcontratação

Não é admitida a subcontratação do objeto contratual

4.6. Garantia da contratação

Não será exigida a garantia da contratação de que tratam os arts. 96 e seguintes da Lei nº 14.133, de 2021.

4.7 Vistoria

Não há necessidade de realização de avaliação prévia do local de execução dos serviços.

5. MODELO DE EXECUÇÃO DO OBJETO

5.1. Condições de Entrega

5.1.1. O prazo para realização dos serviços será de IMEDIATO, contados do(a) recebimento da ordem de serviços.

5.2. Local de entrega dos produtos

5.2.1. Os serviços deverão ser prestados nos endereços indicados pela Secretaria Requisitante constante na ordem de serviços.

5.3. Garantia, manutenção e assistência técnica

5.3.1 O prazo de garantia é aquele estabelecido na Lei nº 8.078, de 11 de setembro de 1990 (Código de Defesa do Consumidor).

5.4. Procedimentos de transição e finalização do contrato

5.4.1. Não serão necessários procedimentos de transição e finalização do contrato devido às características do objeto.

6. MODELO DE GESTÃO DO CONTRATO

6.1. O contrato deverá ser executado fielmente pelas partes, de acordo com as cláusulas avençadas e as normas da Lei nº 14.133, de 2021, e cada parte responderá pelas consequências de sua inexecução total ou parcial.

6.2. Em caso de impedimento, ordem de paralisação ou suspensão do contrato, o cronograma de execução será prorrogado automaticamente pelo tempo correspondente, anotadas tais circunstâncias mediante simples apostila.

6.3. As comunicações entre o órgão ou entidade e a contratada devem ser realizadas por escrito sempre que o ato exigir tal formalidade, admitindo-se o uso de mensagem eletrônica para esse fim.

6.4. O órgão ou entidade poderá convocar representante da empresa para adoção de providências que devam ser cumpridas de imediato.

6.5. Após a assinatura do contrato ou instrumento equivalente, o órgão ou entidade poderá convocar o representante da empresa contratada para reunião inicial para apresentação do plano de fiscalização, que conterá informações acerca das obrigações contratuais, dos mecanismos de fiscalização, das estratégias para execução do objeto, do plano complementar de execução da contratada, quando houver, do método de aferição dos resultados e das sanções aplicáveis, dentre outros.



ESTADO DO MARANHÃO
PREFEITURA MUNICIPAL DE SÍTIO NOVO
SEC. MUN. DE EDUCAÇÃO



6.6. Preposto

6.6.1 A Contratada designará formalmente o preposto da empresa, antes do início da prestação dos serviços, indicando no instrumento os poderes e deveres em relação à execução do objeto contratado.

6.6.2. A Contratada deverá manter preposto da empresa no local da execução do objeto durante o período de execução do objeto.

6.6.3. A Contratante poderá recusar, desde que justificadamente, a indicação ou a manutenção do preposto da empresa, hipótese em que a Contratada designará outro para o exercício da atividade.

6.7 Rotinas de Fiscalização

6.7.1 A execução do contrato deverá ser acompanhada e fiscalizada pelo(s) fiscal(is) do contrato, ou pelos respectivos substitutos (Lei nº 14.133, de 2021, art. 117, caput).

6.8 Fiscalização Técnica

6.8.1. O fiscal técnico do contrato acompanhará a execução do contrato, para que sejam cumpridas todas as condições estabelecidas no contrato, de modo a assegurar os melhores resultados para a Administração. (Decreto nº 11.246, de 2022, art. 22, VI);

6.8.12 O fiscal técnico do contrato anotar no histórico de gerenciamento do contrato todas as ocorrências relacionadas à execução do contrato, com a descrição do que for necessário para a regularização das faltas ou dos defeitos observados. (Lei nº 14.133, de 2021, art. 117, §1º, e Decreto nº 11.246, de 2022, art. 22, II);

6.8.3 Identificada qualquer inexecução ou irregularidade, o fiscal técnico do contrato emitirá notificações para a correção da execução do contrato, determinando prazo para a correção. (Decreto nº 11.246, de 2022, art. 22, III);

6.8.4 O fiscal técnico do contrato informará ao gestor do contrato, em tempo hábil, a situação que demandar decisão ou adoção de medidas que ultrapassem sua competência, para que adote as medidas necessárias e saneadoras, se for o caso. (Decreto nº 11.246, de 2022, art. 22, IV);

6.8.5. No caso de ocorrências que possam inviabilizar a execução do contrato nas datas aprazadas, o fiscal técnico do contrato comunicará o fato imediatamente ao gestor do contrato. (Decreto nº 11.246, de 2022, art. 22, V);

6.8.6. O fiscal técnico do contrato comunicará ao gestor do contrato, em tempo hábil, o término do contrato sob sua responsabilidade, com vistas à tempestiva renovação ou à prorrogação contratual (Decreto nº 11.246, de 2022, art. 22, VII).

6.9. Fiscalização Administrativa

6.9.1. O fiscal administrativo do contrato verificará a manutenção das condições de habilitação da contratada, acompanhará o empenho, o pagamento, as garantias, as glosas e a formalização de apostilamento e termos aditivos, solicitando quaisquer documentos comprobatórios pertinentes, caso necessário (Art. 23, I e II, do Decreto nº 11.246, de 2022).

6.9.2. Caso ocorra descumprimento das obrigações contratuais, o fiscal administrativo do contrato atuará tempestivamente na solução do problema, reportando ao gestor do contrato para que tome as providências cabíveis, quando ultrapassar a sua competência; (Decreto nº 11.246, de 2022, art. 23, IV).

6.9.3. A fiscalização administrativa poderá ser efetivada com base em critérios estatísticos, levando-se em consideração falhas que impactem o contrato como um todo e não apenas erros e falhas eventuais no pagamento de alguma vantagem a um determinado empregado.

6.10 Gestor do Contrato

6.10.1. O gestor do contrato coordenará a atualização do processo de acompanhamento e fiscalização do contrato contendo todos os registros formais da execução no histórico de gerenciamento do contrato, a exemplo da ordem de serviço, do registro de ocorrências, das alterações e das prorrogações contratuais, elaborando relatório com vistas à verificação da necessidade de adequações do contrato para fins de atendimento da finalidade da administração. (Decreto nº 11.246, de 2022, art. 21, IV).

6.10.2 O gestor do contrato acompanhará os registros realizados pelos fiscais do contrato, de todas as ocorrências relacionadas à execução do contrato e as medidas adotadas, informando, se for o caso, à autoridade superior àquelas que ultrapassem a sua competência. (Decreto nº 11.246, de 2022, art. 21, II).

6.10.3. O gestor do contrato acompanhará a manutenção das condições de habilitação da contratada, para fins de empenho de despesa e pagamento, e anotar os problemas que obstem o fluxo normal da liquidação e do pagamento da despesa no relatório de riscos eventuais. (Decreto nº 11.246, de 2022, art. 21, III).

6.10.4. O gestor do contrato emitirá documento comprobatório da avaliação realizada pelos fiscais técnico, administrativo e setorial quanto ao cumprimento de obrigações assumidas pelo contratado, com menção ao seu desempenho na execução contratual, baseado nos indicadores objetivamente definidos e aferidos, e a eventuais penalidades aplicadas, devendo constar do cadastro de atesto de cumprimento de obrigações. (Decreto nº 11.246, de 2022, art. 21, VIII).

6.10.5. O gestor do contrato tomará providências para a formalização de processo administrativo de responsabilização para fins de aplicação de sanções, a ser conduzido pela comissão de que trata o art. 158



ESTADO DO MARANHÃO
PREFEITURA MUNICIPAL DE SÍTIO NOVO
SEC. MUN. DE EDUCAÇÃO



da Lei nº 14.133, de 2021, ou pelo agente ou pelo setor com competência para tal, conforme (Decreto nº 11.246, de 2022, art. 21, X).

6.10.6 O gestor do contrato deverá elaborar relatório final com informações sobre a consecução dos objetivos que tenham justificado a contratação e eventuais condutas a serem adotadas para o aprimoramento das atividades da Administração. (Decreto nº 11.246, de 2022, art. 21, VI).

6.10.7 O gestor do contrato deverá enviar a documentação pertinente ao setor de contratos para a formalização dos procedimentos de liquidação e pagamento, no valor dimensionado pela fiscalização e gestão nos termos do contrato.

7. CRITÉRIOS DE MEDIÇÃO E PAGAMENTO

7.1 Do recebimento

7.1.1. Os serviços serão recebidos provisoriamente, de forma sumária, juntamente com a nota fiscal ou instrumento de cobrança equivalente, pelo(a) responsável pelo acompanhamento e fiscalização do contrato, para efeito de posterior verificação de sua conformidade com as especificações constantes no Termo de Referência e na proposta.

7.1.2. Os serviços poderão ser rejeitados, no todo ou em parte, inclusive antes do recebimento provisório, quando em desacordo com as especificações constantes no Termo de Referência e na proposta, devendo ser substituídos no prazo de 05 (cinco) dias, a contar da notificação da contratada, às suas custas, sem prejuízo da aplicação das penalidades.

7.1.3. O recebimento definitivo ocorrerá no prazo máximo de 05 dias úteis, a contar do recebimento da nota fiscal ou instrumento de cobrança equivalente pela Administração, após a verificação da qualidade e quantidade do material e consequente aceitação mediante termo detalhado.

7.1.4. O prazo para recebimento definitivo poderá ser excepcionalmente prorrogado, de forma justificada, por igual período, quando houver necessidade de diligências para a aferição do atendimento das exigências contratuais.

7.1.5. No caso de controvérsia sobre a execução do objeto, quanto à dimensão, qualidade e quantidade, deverá ser observado o teor do art. 143 da Lei nº 14.133, de 2021, comunicando-se à empresa para emissão de Nota Fiscal no que pertence à parcela incontroversa da execução do objeto, para efeito de liquidação e pagamento.

7.1.6. O prazo para a solução, pelo contratado, de inconsistências na execução do objeto ou os serviços serão recebidos provisoriamente, de forma sumária, juntamente com a nota fiscal ou instrumento de cobrança equivalente, pelo(a) responsável pelo acompanhamento e fiscalização do contrato, para efeito de posterior verificação de sua conformidade com as especificações constantes no Termo de Referência e na proposta.

7.1.7. Os serviços poderão ser rejeitados, no todo ou em parte, inclusive antes do recebimento provisório, quando em desacordo com as especificações constantes no Termo de Referência e na proposta, devendo ser substituídos no prazo de 05 (cinco) dias, a contar da notificação da contratada, às suas custas, sem prejuízo da aplicação das penalidades.

7.1.8. O recebimento definitivo ocorrerá no prazo máximo de 05 dias úteis, a contar do recebimento da nota fiscal ou instrumento de cobrança equivalente pela Administração, após a verificação da qualidade e quantidade do material e consequente aceitação mediante termo detalhado.

7.1.9. O prazo para recebimento definitivo poderá ser excepcionalmente prorrogado, de forma justificada, por igual período, quando houver necessidade de diligências para a aferição do atendimento das exigências contratuais.

7.1.10. No caso de controvérsia sobre a execução do objeto, quanto à dimensão, qualidade e quantidade, deverá ser observado o teor do art. 143 da Lei nº 14.133, de 2021, comunicando-se à empresa para emissão de Nota Fiscal no que pertence à parcela incontroversa da execução do objeto, para efeito de liquidação e pagamento.

7.1.11. O prazo para a solução, pelo contratado, de inconsistências na execução do objeto ou de saneamento da nota fiscal ou de instrumento de cobrança equivalente, verificadas pela Administração durante a análise prévia à liquidação de despesa, não será computado para os fins do recebimento definitivo.

7.1.12. O recebimento provisório ou definitivo não excluirá a responsabilidade civil pela solidez e pela segurança dos bens nem a responsabilidade ético-profissional pela perfeita execução do contrato.

7.2. Liquidação

7.2.1. Recebida a Nota Fiscal ou documento de cobrança equivalente, correrá o prazo de dez dias úteis para fins de liquidação, na forma desta seção, prorrogáveis por igual período, nos termos do art. 7º, 32º da Instrução Normativa SEGES/ME nº 77/2022.



**ESTADO DO MARANHÃO
PREFEITURA MUNICIPAL DE SÍTIO NOVO
SEC. MUN. DE EDUCAÇÃO**



7.2.2 O prazo de que trata o item anterior será reduzido à metade, mantendo-se a possibilidade de prorrogação, nos casos de contratações decorrentes de despesas cujos valores não ultrapassem o limite de que trata o inciso II do art. 75 da Lei nº 14.133, de 2021.

7.2.3. Para fins de liquidação, o setor competente deve verificar se a Nota Fiscal ou Fatura apresentada expressa os elementos necessários e essenciais do documento, tais como:

- 7.2.3.1. o prazo de validade;
- 7.2.3.2. a data da emissão;
- 7.2.3.3. os dados do contrato e do órgão contratante;
- 7.2.3.4. o período respectivo de execução do contrato;
- 7.2.3.5. o valor a pagar; e
- 7.2.3.6. eventual destaque do valor de retenções tributárias cabíveis.

7.2.3. Havendo erro na apresentação da Nota Fiscal/Fatura, ou circunstância que impeça a liquidação da despesa, esta ficará sobrestada até que o contratado providencie as medidas saneadoras, reiniciando-se o prazo após a comprovação da regularização da situação, sem ônus à contratante;

7.2.4. A Nota Fiscal ou Fatura deverá ser obrigatoriamente acompanhada da comprovação da regularidade fiscal, constatada por meio de consulta *on-line* ao SICAF ou, na impossibilidade de acesso ao referido Sistema, mediante consulta aos sítios eletrônicos oficiais ou à documentação mencionada no art. 68 da Lei nº 14.133/2021.

7.2.5 Constatando-se, junto ao SICAF, a situação de irregularidade do contratado, será providenciada sua notificação, por escrito, para que, no prazo de 5 (cinco) dias úteis, regularize sua situação ou, no mesmo prazo, apresente sua defesa. O prazo poderá ser prorrogado uma vez, por igual período, a critério do contratante.

7.2.6 Não havendo regularização ou sendo a defesa considerada improcedente, o contratante deverá comunicar aos órgãos responsáveis pela fiscalização da regularidade fiscal quanto à inadimplência do contratado, bem como quanto à existência de pagamento a ser efetuado, para que sejam acionados os meios pertinentes e necessários para garantir o recebimento de seus créditos.

7.2.7. Persistindo a irregularidade, o contratante deverá adotar as medidas necessárias à rescisão contratual nos autos do processo administrativo correspondente, assegurada ao contratado a ampla defesa.

7.2.8. Havendo a efetiva execução do objeto, os pagamentos serão realizados normalmente, até que se decida pela rescisão do contrato, caso o contratado não regularize sua situação junto ao SICAF.

7.3. Prazo de pagamento

7.3.1 O pagamento será efetuado no prazo máximo de até dez dias úteis, contados da finalização da liquidação da despesa, conforme seção anterior, nos termos da Instrução Normativa SEGES/ME nº 77, de 2022.

7.4. Forma de pagamento

7.4.1 O pagamento será realizado através de ordem bancária, para crédito em banco, agência e conta corrente indicados pelo contratado.

7.4.2 Será considerada data do pagamento o dia em que constar como emitida a ordem bancária para pagamento.

7.4.3 Quando do pagamento, será efetuada a retenção tributária prevista na legislação aplicável.

7.4.4 Independentemente do percentual de tributo inserido na planilha, quando houver, serão retidos na fonte, quando da realização do pagamento, os percentuais estabelecidos na legislação vigente.

7.4.5. O contratado regularmente optante pelo Simples Nacional, nos termos da Lei Complementar nº 123, de 2006, não sofrerá a retenção tributária quanto aos impostos e contribuições abrangidos por aquele regime. No entanto, o pagamento ficará condicionado à apresentação de comprovação, por meio de documento oficial, de que faz jus ao tratamento tributário favorecido previsto na referida Lei Complementar.

8. FORMA E CRITÉRIOS DE SELEÇÃO DO FORNECEDOR E REGIME DE EXECUÇÃO

8.1 Forma de seleção e critério de julgamento da proposta

8.1.1 O fornecedor será selecionado por meio da realização de procedimento de LICITAÇÃO, na modalidade CONCORRÊNCIA, sob a forma ELETRÔNICA, com adoção do critério de julgamento pelo MENOR PREÇO.



**ESTADO DO MARANHÃO
PREFEITURA MUNICIPAL DE SÍTIO NOVO
SEC. MUN. DE EDUCAÇÃO**



8.2 Regime de Execução

8.2.1 O regime de execução do contrato será de empreitada por preço global.

8.3. Exigências de habilitação

8.3.1 Para fins de habilitação, deverá o licitante comprovar os seguintes requisitos:

8.4 HABILITAÇÃO JURÍDICA

8.5. Pessoa física: cédula de identidade (RG) ou documento equivalente que, por força de lei, tenha validade para fins de identificação em todo o território nacional;

8.6. Empresário individual: inscrição no Registro Público de Empresas Mercantis, a cargo da Junta Comercial da respectiva sede;

8.7. Microempreendedor Individual - MEI: Certificado da Condição de Microempreendedor Individual - CCMEI, cuja aceitação ficará condicionada à verificação da autenticidade no sítio <https://www.gov.br/empresas-e-negocios/pt-br/empreendedor>;

8.8. Sociedade empresária, sociedade limitada unipessoal – SLU ou sociedade identificada como empresa individual de responsabilidade limitada - EIRELI: inscrição do ato constitutivo, estatuto ou contrato social no Registro Público de Empresas Mercantis, a cargo da Junta Comercial da respectiva sede, acompanhada de documento comprobatório de seus administradores;

8.9. Sociedade empresária estrangeira: portaria de autorização de funcionamento no Brasil, publicada no Diário Oficial da União e arquivada na Junta Comercial da unidade federativa onde se localizar a filial, agência, sucursal ou estabelecimento, a qual será considerada como sua sede, conforme Instrução Normativa DREI/ME n.º 77, de 18 de março de 2020.

8.10 Sociedade simples: inscrição do ato constitutivo no Registro Civil de Pessoas Jurídicas do local de sua sede, acompanhada de documento comprobatório de seus administradores;

8.11. Filial, sucursal ou agência de sociedade simples ou empresária: inscrição do ato constitutivo da filial, sucursal ou agência da sociedade simples ou empresária, respectivamente, no Registro Civil das Pessoas Jurídicas ou no Registro Público de Empresas Mercantis onde opera, com averbação no Registro onde tem sede a matriz;

8.12 Os documentos apresentados deverão estar acompanhados de todas as alterações ou da consolidação respectiva, bem como de documentos pessoais dos sócios.

8.13 HABILITAÇÃO FISCAL, SOCIAL E TRABALHISTA

8.14 Prova de inscrição no Cadastro Nacional de Pessoas Jurídicas ou no Cadastro de Pessoas Físicas, conforme o caso;

8.15. Prova de regularidade fiscal perante a Fazenda Nacional, mediante apresentação de certidão expedida conjuntamente pela Secretaria da Receita Federal do Brasil (RFB) e pela Procuradoria-Geral da Fazenda Nacional (PGFN), referente a todos os créditos tributários federais e à Dívida Ativa da União (DAU) por elas administrados, inclusive aqueles relativos à Seguridade Social, nos termos da Portaria Conjunta nº 1.751, de 02 de outubro de 2014, do Secretário da Receita Federal do Brasil e da Procuradora-Geral da Fazenda Nacional;

8.16. Prova de regularidade com o Fundo de Garantia do Tempo de Serviço (FGTS);

8.17. Prova de inexistência de débitos inadimplidos perante a Justiça do Trabalho, mediante a apresentação de certidão negativa ou positiva com efeito de negativa, nos termos do Título VII-A da Consolidação das Leis do Trabalho, aprovada pelo Decreto-Lei nº 5.452, de 1º de maio de 1943;

8.18 Prova de inscrição no cadastro de contribuintes Municipal ou Estadual relativo ao domicílio ou sede do fornecedor, pertinente ao seu ramo de atividade e compatível com o objeto contratual;

8.19 Prova de regularidade com a Fazenda Municipal e Estadual ou Distrital do domicílio ou sede do fornecedor, relativa à atividade em cujo exercício contrata ou concorre;

8.20. Caso o licitante seja considerado isento dos tributos relacionados ao objeto contratual, deverá comprovar tal condição mediante a apresentação de declaração da Fazenda respectiva do seu domicílio ou sede, ou outra equivalente, na forma da lei.

8.21 O fornecedor enquadrado como microempreendedor individual que pretenda auferir os benefícios do tratamento diferenciado previstos na Lei Complementar n. 123, de 2006, estará dispensado da prova de inscrição nos cadastros de contribuintes estadual e municipal.

8.22 QUALIFICAÇÃO ECONÔMICO-FINANCEIRA

8.23 Certidão negativa de insolvência civil expedida pelo distribuidor do domicílio ou sede do licitante, caso se trate de pessoa física, desde que admitida a sua participação na licitação (art. 5º, inciso II, alínea "c", da Instrução Normativa Seges/ME nº 116, de 2021), ou de sociedade simples, datado dos últimos 30 (trinta) dias, ou que esteja dentro do prazo de validade expresso na própria Certidão;



ESTADO DO MARANHÃO
PREFEITURA MUNICIPAL DE SÍTIO NOVO
SEC. MUN. DE EDUCAÇÃO



8.24 certidão negativa de falência expedida pelo distribuidor da sede do fornecedor - Lei nº 14.133, de 2021, art. 69, caput, inciso II), , datado dos últimos 30 (trinta) dias, ou que esteja dentro do prazo de validade expresso na própria Certidão;

8.25 balanço patrimonial, demonstração de resultado de exercício e demais demonstrações contábeis dos 2 (dois) últimos exercícios sociais, comprovando;

8.25.1 índices de Liquidez Geral (LG), Liquidez Corrente (LC), e Solvência Geral (SG) superiores a 1 (um);

8.25.2 patrimônio líquido de 10% (dez por cento) do valor estimado da contratação;

8.25.3 As empresas criadas no exercício financeiro da licitação deverão atender a todas as exigências da habilitação e poderão substituir os demonstrativos contábeis pelo balanço de abertura;

8.25.4 Os documentos referidos acima limitar-se-ão ao último exercício no caso de a pessoa jurídica ter sido constituída há menos de 2 (dois) anos;

8.25.5 Os documentos referidos acima deverão ser exigidos com base no limite definido pela Receita Federal do Brasil para transmissão da Escrituração Contábil Digital - ECD ao SPED.

8.26 As empresas criadas no exercício financeiro da licitação deverão atender a todas as exigências da habilitação e poderão substituir os demonstrativos contábeis pelo balanço de abertura. (Lei nº 14.133, de 2021, art. 65, §1º).

8.27. As empresas que apresentarem resultado inferior ou igual a 1 (um) em qualquer dos índices de Liquidez Geral (LG), Solvência Geral (SG) e Liquidez Corrente (LC), deverão comprovar, considerados os riscos para a Administração, e, a critério da autoridade competente, **o capital mínimo ou o patrimônio líquido mínimo de 10% (dez por cento) do valor estimado da contratação ou do item pertinente.**

8.28. As empresas optantes do SISTEMA PÚBLICO DE ESCRITURAÇÃO DIGITAL SPEED, submetida ao IND DNRC 107/08, deverão apresentar:

a) Termo de Abertura e Encerramento (impresso do arquivo SPEED contábil);

b) Recibo de Entrega do Livro Digital (impresso do arquivo SPEED contábil);

c) Balanço Patrimonial (impresso do arquivo SPEED contábil);

d) Demonstração de Resultado do Exercício (impresso do arquivo SPEED contábil);

8.29. O atendimento dos índices econômicos previstos neste item deverá ser atestado mediante declaração assinada por profissional habilitado da área contábil, apresentada pelo fornecedor.

8.30. QUALIFICAÇÃO TÉCNICA

8.30.1 Comprovação de registro da empresa no Conselho Regional de Engenharia, Arquitetura e Agronomia – CREA válido;

8.30.2 **Qualificação Técnica-Operacional:** apresentação de Atestados/Declarações de Capacidade Técnica da empresa licitante, compatíveis com o objeto desta licitação, expedido por pessoa jurídica de direito público ou privado, devidamente identificados comprovando que os serviços foram executados, que **comprove ter a licitante capacidade para execução de obras e/ou serviços com características semelhantes e de complexidade operacionais equivalentes ou superiores ao objeto desta licitação (art. 67, II, da Lei nº 14.133/21)**, abrangendo as parcelas de maior relevância e valor significativo do objeto da licitação, com base no projeto básico de engenharia.

8.30.2.1. Para a comprovação da capacidade técnico-operacional das licitantes, e desde que limitada, simultaneamente, às parcelas de maior relevância e valor significativo do objeto a ser contratado, é legal a exigência de comprovação da execução de quantitativos mínimos em obras ou serviços com características semelhantes, devendo essa exigência guardar proporção com a dimensão e a complexidade do objeto a ser executado - Súmula nº 263/TCU;

8.30.3 **Qualificação Técnica-Profissional:** comprovação de que a licitante possua em seu quadro permanente, na data prevista para entrega da proposta, ao menos um Engenheiro Civil que será responsável pela execução dos serviços, detentor(es) de atestado(s) de responsabilidade técnica, expedido por pessoa jurídica de direito público ou privado, devidamente registrado(s) no Conselho Regional de Engenharia e Agronomia-CREA (registro em vigência), acompanhado(s) da(s) respectiva(s) Certidão(ões) de Acervo Técnico – CAT, que **comprove ter o profissional capacidade para execução de obras e/ou serviços com características semelhantes e de complexidade operacionais equivalentes ou superiores ao objeto desta licitação (art. 67, I, da Lei nº 14.133/21).**

8.30.3.1 Para a comprovação do vínculo profissional do responsável técnico com a licitante deve-se admitir a apresentação de cópia de Carteira de Trabalho (CTPS), contrato social da licitante, contrato de prestação de serviço ou, ainda, declaração de contratação futura do profissional detentor de atestado apresentado, desde que acompanhada de *anuência* deste. (ACÓRDÃO n.º 1447/2015/TCU – Plenário);



**ESTADO DO MARANHÃO
PREFEITURA MUNICIPAL DE SÍTIO NOVO
SEC. MUN. DE EDUCAÇÃO**



- 8.30.3.2 Quando se tratar de sócio da empresa licitante, tal comprovação será feita através de Ato Constitutivo da empresa ou Certidão do CREA, devidamente atualizados;
- 8.30.3.3 Os profissionais indicados pela licitante, para fins de comprovação da capacitação técnico-profissional, deverão participar do serviço/obra objeto desta licitação, podendo ser substituídos por outro com experiência equivalente ou superior, mediante prévia autorização da Administração Pública Municipal;
- 8.30.4 É vedada a indicação de um mesmo responsável técnico por mais de uma empresa proponente, fato este que inabilitará todas as envolvidas;
- 8.30.5 Será admitida, para fins de comprovação de quantitativo mínimo do serviço, a apresentação e o somatório de diferentes atestados de serviços executados de forma concomitante, pois essa situação equivale, para fins de comprovação de capacidade técnico-operacional, a uma única contratação, nos termos do item 10.9 do Anexo VII-A da IN SEGES/MP n. 5/2017, aplicável por força da IN SEGES/ME nº 98/2022.
- 8.30.6 Os atestados de capacidade técnica podem ser apresentados em nome da matriz ou da filial da empresa licitante.
- 8.30.7. O licitante disponibilizará todas as informações necessárias à comprovação da legitimidade dos atestados, apresentando, quando solicitado pela Administração, cópia do contrato que deu suporte à contratação, endereço atual da contratante e local em que foram prestados os serviços, entre outros documentos, que forem solicitados pela Agente de Contratações.
- 8.30.8. Os documentos de capacidade técnica estarão sujeitos a diligência por parte da Agente de Contratações ou equipe técnica da Contratante, que poderá averiguar através de visita técnica a autenticidade das informações. Se durante esse processo, for constatada fraude de qualquer um dos documentos, a licitante envolvida estará automaticamente desclassificada do processo licitatório em questão, além de estar sujeito as penalidades previstas neste.

9. ESTIMATIVAS DO VALOR DA CONTRATAÇÃO

9.1 O custo estimado total da *contratação* é de **R\$ 5.632.243,97 (cinco milhões, seiscentos e trinta e dois mil, duzentos e quarenta e três reais, e noventa e sete centavos)**, conforme custos unitários apostos na tabela que consta no início deste Termo de Referência.

10. ADEQUAÇÃO ORÇAMENTÁRIA

10.1 As despesas decorrentes da presente contratação correrão à conta de recursos específicos consignados no Orçamento Geral.

10.2 A contratação será atendida pela seguinte dotação:

Unidade Orçamentária: 10 - SECRETARIA DE EDUCAÇÃO

Programa de Trabalho/Projeto/Atividade: 12.365.0404.3135.0000 - CONSTRUÇÃO/REFORMA DE CRECHE/ESCOLAS-EDUCAÇÃO INFANTIL

Natureza de Despesa: 4.4.90.51.00 – Obras E Instalações

Fonte de Recursos: 500 – recursos não vinculados de impostos

575 – Outras Transferências De Convênios E Instrumentos Congêneres Vinculados A Educação

TERMO DE COMPROMISSO Nº 958396/2024/FNDE/CAIXA

Unidade Orçamentária: 12 - FUNDO DE DESENVOLVIMENTO DA EDUCAÇÃO BÁSICA – FUNDEB

Programa de Trabalho/Projeto/Atividade: 12.365.0404.3137.0000 -

CONSTRUÇÃO/APLIAÇÃO/REFORMA DE ESCOLAS/CRECHE-INFANTIL

Natureza de Despesa: 4.4.90.51.00 – Obras E Instalações

Fonte de Recursos: 500 - recursos não vinculados de impostos

542 – Transferências do FUNDEB – complementação da União – VAAT

TERMO DE COMPROMISSO Nº 958396/2024/FNDE/CAIXA

12. DA REPRODUÇÃO DESTES TERMOS

12.1. Que o presente termo seja reproduzido fielmente na Minuta e Edital.

13. ANEXOS

13.1 Anexo – Projeto Básico/Executivo.

Sítio Novo (MA), 18 de Fevereiro de 2025.




**ESTADO DO MARANHÃO
PREFEITURA MUNICIPAL DE SÍTIO NOVO
SEC. MUN. DE EDUCAÇÃO**




IRANILDA DE MORAES BUENO ARRUDA
Secretaria Municipal de Educação

APROVO o Termo de Referência nos moldes delineados, à vista do detalhamento descrito no referido documento.

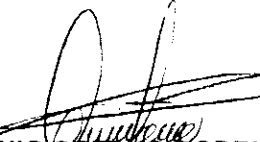
ANTÔNIO COELHO RODRIGUES
Prefeito Municipal



**ESTADO DO MARANHÃO
PREFEITURA MUNICIPAL DE SÍTIO NOVO
SEC. MUN. DE EDUCAÇÃO**



ANEXO II

PROJETO BÁSICO/EXECUTIVO

CONTRATAÇÃO DE EMPRESA ESPECIALIZADA PARA A CONSTRUÇÃO DE CRECHE E ESCOLA DE EDUCAÇÃO INFANTIL, NO MUNICÍPIO DE SÍTIO NOVO/MA – FNDE – CRECHE TIPO 1 – TERMO DE COMPROMISSO Nº 958396/2024/FNDE/CAIXA, LOCALIZADO NA SEDE DO MUNICÍPIO DE SÍTIO NOVO - MA.

Sítio Novo (MA), 2025





**ESTADO DO MARANHÃO
PREFEITURA MUNICIPAL DE SÍTIO NOVO
SEC. MUN. DE EDUCAÇÃO**



ANEXO III

ESTUDO TÉCNICO PRELIMINAR

CONTRATAÇÃO DE EMPRESA ESPECIALIZADA PARA A CONSTRUÇÃO DE CRECHE E ESCOLA DE EDUCAÇÃO INFANTIL, NO MUNICÍPIO DE SÍTIO NOVO/MA – FNDE – CRECHE TIPO 1 – TERMO DE COMPROMISSO Nº 958396/2024/FNDE/CAIXA, LOCALIZADO NA SEDE DO MUNICÍPIO DE SÍTIO NOVO - MA.

Sítio Novo (MA), 2025



**ESTADO DO MARANHÃO
PREFEITURA MUNICIPAL DE SÍTIO NOVO
SEC. MUN. DE EDUCAÇÃO**



**CONCORRÊNCIA ELETRONICA Nº ____/2025-SEMED
PROCESSO ADMINISTRATIVO Nº 001.0016/2025-SEMED**

ANEXO IV

MINUTA DO CONTRATO

**CONCORRÊNCIA ELETRONICA Nº ____/2025-SEMED
PROCESSO ADMINISTRATIVO Nº 001.0016/2025-SEMED**

**TERMO DE CONTRATO DE Nº/....., QUE FAZEM ENTRE SI
O MUNICÍPIO DE SÍTIO NOVO (MA) E A EMPRESA**

Aos ____ dias do mês de _____ do ano de _____, o **MUNICÍPIO DE SÍTIO NOVO**, por intermédio da Secretaria Municipal de Educação, inscrito no CNPJ: 06.077.764/0001-61, neste ato representado pela Secretária Municipal de Educação a Sra. **IRANILDA DE MORAES BUENO ARRUDA**, brasileira, casada, agente política, portador da cédula de identidade de nº 18803682001-7 GEJUSPC/MA e do CPF Nº 003.156.843-21, doravante denominado **CONTRATANTE**, e a _____, pessoa jurídica de direito privado inscrita no CNPJ/MF sob o nº _____, com sede na _____, doravante designada **CONTRATADA**, neste ato representada pelo(a) Sr.(a) _____, portador(a) da Carteira de Identidade nº _____ e do CPF nº _____, tendo em vista o que consta no **Processo nº 001.0016/2025-SEMED** e em observância às disposições da Lei nº 14.133, de 1º de abril de 2021, e demais legislação aplicável, resolvem celebrar o presente Termo de Contrato, decorrente da **CONCORRÊNCIA ELETRONICA Nº ____/2025-SEMED**, mediante as cláusulas e condições a seguir enunciadas.

CLÁUSULA PRIMEIRA – OBJETO (art. 92, I e II)

1.1. O objeto do presente instrumento é a **CONTRATAÇÃO DE EMPRESA ESPECIALIZADA PARA A CONSTRUÇÃO DE CRECHE E ESCOLA DE EDUCAÇÃO INFANTIL, NO MUNICÍPIO DE SÍTIO NOVO/MA – FNDE – CRECHE TIPO 1 – TERMO DE COMPROMISSO Nº 958396/2024/FNDE/CAIXA, LOCALIZADO NA SEDE DO MUNICÍPIO DE SÍTIO NOVO - MA**, nas condições estabelecidas no Termo de Referência.

1.2. Vinculam esta contratação, independentemente de transcrição:

1.2.1. O Termo de Referência;

1.2.2. O Edital da Licitação;

1.2.3. A Proposta do contratado;

1.2.4. Eventuais anexos dos documentos supracitados.

1.3. Regime De Execução Sendo – Empreitada Por Preço Global.

CLÁUSULA SEGUNDA – VIGÊNCIA E PRORROGAÇÃO

2.1. O prazo de vigência deste Termo de Contrato é aquele fixado no Termo de Referência, **com início na data de assinatura e encerramento em 31/12/2025**, prorrogável na forma do artigo 105 da Lei nº 14.133, de 2021.

2.2. O prazo de vigência será automaticamente prorrogado, independentemente de termo aditivo, quando o objeto não for concluído no período firmado acima, ressalvadas as providências cabíveis no caso de culpa do contratado, previstas neste instrumento.

CLÁUSULA TERCEIRA – MODELOS DE EXECUÇÃO E GESTÃO CONTRATUAIS (art. 92, IV, VII e XVIII)

3.1. O regime de execução contratual, os modelos de gestão e de execução, assim como os prazos e condições de conclusão, entrega, observação e recebimento do objeto constam no Termo de Referência, anexo a este Contrato.

CLÁUSULA QUARTA – SUBCONTRATAÇÃO

4.1. Não será admitida a subcontratação do objeto contratual.


CLÁUSULA QUINTA – PREÇO (art. 92, V)

5.1. O valor do presente Termo de Contrato é de R\$ ____ (____)

5.2. No valor acima estão incluídas todas as despesas ordinárias diretas e indiretas decorrentes da execução do objeto, inclusive tributos e/ou impostos, encargos sociais, trabalhistas, previdenciários, fiscais e comerciais



**ESTADO DO MARANHÃO
PREFEITURA MUNICIPAL DE SÍTIO NOVO
SEC. MUN. DE EDUCAÇÃO**

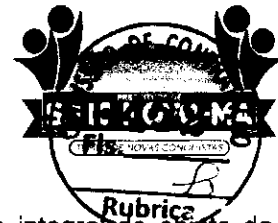

incidentes, taxa de administração, frete, seguro e outros necessários ao cumprimento integral do objeto da contratação.

CLÁUSULA SEXTA - PAGAMENTO (art. 92, V e VI)

6.1 O prazo para pagamento ao contratado e demais condições a ele referentes encontram-se definidos no Termo de Referência, anexo a este Contrato.

CLÁUSULA SÉTIMA - REAJUSTE (art. 92, V)

- 7.1. Os preços inicialmente contratados são fixos e irrevogáveis no prazo de um ano contado da data do orçamento estimado.
- 7.2. Após o interregno de um ano, e independentemente de pedido do contratado, os preços iniciais serão reajustados, mediante a aplicação, pelo contratante, do índice IPCA, exclusivamente para as obrigações iniciadas e concluídas após a ocorrência da anualidade.
- 7.3. Nos reajustes subsequentes ao primeiro, o interregno mínimo de um ano será contado a partir dos efeitos financeiros do último reajuste.
- 7.4. No caso de atraso ou não divulgação do(s) índice (s) de reajustamento, o contratante pagará ao contratado a importância calculada pela última variação conhecida, liquidando a diferença correspondente tão logo seja(m) divulgado(s) o(s) índice(s) definitivo(s).
- 7.5. Nas aferições finais, o(s) índice(s) utilizado(s) para reajuste será(ão), obrigatoriamente, o(s) definitivo(s).
- 7.6. Caso o(s) índice(s) estabelecido(s) para reajustamento venha(m) a ser extinto(s) ou de qualquer forma não possa(m) mais ser utilizado(s), será(ão) adotado(s), em substituição, o(s) que vier(em) a ser determinado(s) pela legislação então em vigor.
- 7.7. Na ausência de previsão legal quanto ao índice substituto, as partes elegerão novo índice oficial, para reajustamento do preço do valor remanescente, por meio de termo aditivo.
- 7.8. O reajuste será realizado por apostilamento.

CLÁUSULA OITAVA - OBRIGAÇÕES DO CONTRATANTE (art. 92, X, XI e XIV)

- 8.1 São obrigações do Contratante:
- 8.2. Exigir o cumprimento de todas as obrigações assumidas pelo Contratado, de acordo com o contrato e seus anexos;
- 8.3. Receber o objeto no prazo e condições estabelecidas no Termo de Referência;
- 8.4. Notificar o Contratado, por escrito, sobre vícios, defeitos ou incorreções verificadas no objeto fornecido, para que seja por ele substituído, reparado ou corrigido, no total ou em parte, às suas expensas;
- 8.5. Acompanhar e fiscalizar a execução do contrato e o cumprimento das obrigações pelo Contratado;
- 8.6. Comunicar a empresa para emissão de Nota Fiscal em relação à parcela incontroversa da execução do objeto, para efeito de liquidação e pagamento, quando houver controvérsia sobre a execução do objeto, quanto à dimensão, qualidade e quantidade, conforme o art. 143 da Lei nº 14.133, de 2021;
- 8.7. Efetuar o pagamento ao Contratado do valor correspondente à execução do objeto, no prazo, forma e condições estabelecidos no presente Contrato e no Termo de Referência;
- 8.8. Aplicar ao Contratado as sanções previstas na lei e neste Contrato;
- 8.9. Cientificar o órgão de representação judicial da Advocacia-Geral da União para adoção das medidas cabíveis quando do descumprimento de obrigações pelo Contratado;
- 8.10. Explicitamente emitir decisão sobre todas as solicitações e reclamações relacionadas à execução do presente Contrato, ressalvados os requerimentos manifestamente impertinentes, meramente protelatórios ou de nenhum interesse para a boa execução do ajuste.
 - 8.10.1. A Administração terá o prazo de *até dois dias úteis*, a contar da data do protocolo do requerimento para decidir, admitida a prorrogação motivada, por igual período.
- 8.11. Responder eventuais pedidos de reestabelecimento do equilíbrio econômico-financeiro feitos pelo contratado no prazo máximo de cinco dias úteis.
- 8.12. A Administração não responderá por quaisquer compromissos assumidos pelo Contratado com terceiros, ainda que vinculados à execução do contrato, bem como por qualquer dano causado a terceiros em decorrência de ato do Contratado, de seus empregados, prepostos ou subordinados.

CLÁUSULA NONA - OBRIGAÇÕES DO CONTRATADO (art. 92, XIV, XVI e XVII)

- 9.1. O Contratado deve cumprir todas as obrigações constantes deste Contrato e de seus anexos, assumindo como exclusivamente seus os riscos e as despesas decorrentes da boa e perfeita execução do objeto, observando, ainda, as obrigações a seguir dispostas:
- 9.2. Manter preposto aceito pela Administração no local do serviço para representá-lo na execução do contrato.



ESTADO DO MARANHÃO
PREFEITURA MUNICIPAL DE SÍTIO NOVO
SEC. MUN. DE EDUCAÇÃO



- 9.3. A indicação ou a manutenção do preposto da empresa poderá ser recusada pelo órgão ou entidade, desde que devidamente justificada, devendo a empresa designar outro para o exercício da atividade.
- 9.4. Atender às determinações regulares emitidas pelo fiscal do contrato ou autoridade superior (art. 137, II) e prestar todo esclarecimento ou informação por eles solicitados;
- 9.5. Alocar os empregados necessários ao perfeito cumprimento das cláusulas deste contrato, com habilitação e conhecimento adequados, fornecendo os materiais, equipamentos, ferramentas e utensílios demandados, cuja quantidade, qualidade e tecnologia deverão atender às recomendações de boa técnica e a legislação de regência;
- 9.6. Reparar, corrigir, remover, reconstruir ou substituir, às suas expensas, no total ou em parte, no prazo fixado pelo fiscal do contrato, os serviços nos quais se verificarem vícios, defeitos ou incorreções resultantes da execução ou dos materiais empregados;
- 9.7. Responsabilizar-se pelos vícios e danos decorrentes da execução do objeto, de acordo com o Código de Defesa do Consumidor (Lei nº 8.078, de 1990), bem como por todo e qualquer dano causado à Administração ou terceiros, não reduzindo essa responsabilidade a fiscalização ou o acompanhamento da execução contratual pelo Contratante, que ficará autorizado a descontar dos pagamentos devidos ou da garantia, caso exigida no edital, o valor correspondente aos danos sofridos;
- 9.8. Não contratar, durante a vigência do contrato, cônjuge, companheiro ou parente em linha reta, colateral ou por afinidade, até o terceiro grau, de dirigente do contratante ou do fiscal ou gestor do contrato, nos termos do artigo 48, parágrafo único, da Lei nº 14.133, de 2021;
- 9.9. Quando não for possível a verificação da regularidade no Sistema de Cadastro de Fornecedores – SICAF, o contratado deverá entregar ao setor responsável pela fiscalização do contrato, até o dia trinta do mês seguinte ao da prestação dos serviços, os seguintes documentos: 1) prova de regularidade relativa à Seguridade Social; 2) certidão conjunta relativa aos tributos federais e à Dívida Ativa da União; 3) certidões que comprovem a regularidade perante a Fazenda Municipal ou Distrital do domicílio ou sede do contratado; 4) Certidão de Regularidade do FGTS – CRF; e 5) Certidão Negativa de Débitos Trabalhistas – CNDT;
- 9.10. Responsabilizar-se pelo cumprimento das obrigações previstas em Acordo, Convenção, Dissídio Coletivo de Trabalho ou equivalentes das categorias abrangidas pelo contrato, por todas as obrigações trabalhistas, sociais, previdenciárias, tributárias e as demais previstas em legislação específica, cuja inadimplência não transfere a responsabilidade ao Contratante;
- 9.11. Comunicar ao Fiscal do contrato, no prazo de 24 (vinte e quatro) horas, qualquer ocorrência anormal ou acidente que se verifique no local dos serviços.
- 9.12. Prestar todo esclarecimento ou informação solicitada pelo Contratante ou por seus prepostos, garantindo-lhes o acesso, a qualquer tempo, ao local dos trabalhos, bem como aos documentos relativos à execução do empreendimento.
- 9.13. Paralisar, por determinação do Contratante, qualquer atividade que não esteja sendo executada de acordo com a boa técnica ou que ponha em risco a segurança de pessoas ou bens de terceiros.
- 9.14. Promover a guarda, manutenção e vigilância de materiais, ferramentas, e tudo o que for necessário à execução do objeto, durante a vigência do contrato.
- 9.15. Conduzir os trabalhos com estrita observância às normas da legislação pertinente, cumprindo as determinações dos Poderes Públicos, mantendo sempre limpo o local dos serviços e nas melhores condições de segurança, higiene e disciplina.
- 9.16. Submeter previamente, por escrito, ao Contratante, para análise e aprovação, quaisquer mudanças nos métodos executivos que fujam às especificações do memorial descritivo ou instrumento congênere.
- 9.17. Não permitir a utilização de qualquer trabalho do menor de dezesseis anos, exceto na condição de aprendiz para os maiores de quatorze anos, nem permitir a utilização do trabalho do menor de dezoito anos em trabalho noturno, perigoso ou insalubre;
- 9.18. Manter durante toda a vigência do contrato, em compatibilidade com as obrigações assumidas, todas as condições exigidas para habilitação na licitação;
- 9.19. Cumprir, durante todo o período de execução do contrato, a reserva de cargos prevista em lei para pessoa com deficiência, para reabilitado da Previdência Social ou para aprendiz, bem como as reservas de cargos previstas na legislação (art. 116);
- 9.20. Comprovar a reserva de cargos a que se refere a cláusula acima, no prazo fixado pelo fiscal do contrato, com a indicação dos empregados que preencheram as referidas vagas (art. 116, parágrafo único);
- 9.21. Guardar sigilo sobre todas as informações obtidas em decorrência do cumprimento do contrato;
- 9.22. Arcar com o ônus decorrente de eventual equívoco no dimensionamento dos quantitativos de sua proposta, inclusive quanto aos custos variáveis decorrentes de fatores futuros e incertos, devendo complementá-los, caso o previsto inicialmente em sua proposta não seja satisfatório para o atendimento do objeto da contratação, exceto quando ocorrer algum dos eventos arrolados no art. 124, II, d, da Lei nº 14.133, de 2021.



ESTADO DO MARANHÃO
PREFEITURA MUNICIPAL DE SÍTIO NOVO
SEC. MUN. DE EDUCAÇÃO



9.23. Cumprir, além dos postulados legais vigentes de âmbito federal, estadual ou municipal, as normas de segurança do Contratante;

9.24. Manter os empregados nos horários predeterminados pelo Contratante.

9.25. Apresentar os empregados devidamente identificados por meio de crachá.

9.26. Apresentar ao Contratante, quando for o caso, a relação nominal dos empregados que adentrarão no órgão para a execução do serviço.

9.27. Observar os preceitos da legislação sobre a jornada de trabalho, conforme a categoria profissional.

9.28. Atender às solicitações do Contratante quanto à substituição dos empregados alocados, no prazo fixado pela fiscalização do contrato, nos casos em que ficar constatado descumprimento das obrigações relativas à execução do serviço, conforme descrito nas especificações do objeto.

9.29. Instruir seus empregados quanto à necessidade de acatar as Normas Internas do Contratante.

9.30. Instruir seus empregados a respeito das atividades a serem desempenhadas, alertando-os a não executarem atividades não abrangidas pelo contrato, devendo o Contratado relatar ao Contratante toda e qualquer ocorrência neste sentido, a fim de evitar desvio de função.

9.31. Instruir os seus empregados, quanto à prevenção de incêndios nas áreas do Contratante.

9.32. Adotar as providências e precauções necessárias, inclusive consulta nos respectivos órgãos, se necessário for, a fim de que não venham a ser danificadas as redes hidrossanitárias, elétricas e de comunicação.

9.33. Estar registrada ou inscrita no Conselho Profissional competente, conforme as áreas de atuação previstas no Termo de Referência, em plena validade.

9.34. Obter junto aos órgãos competentes, conforme o caso, as licenças necessárias e demais documentos e autorizações exigíveis, na forma da legislação aplicável.

9.35. Elaborar o Diário de Obra, incluindo diariamente, pelo Engenheiro preposto responsável, as informações sobre o andamento do empreendimento, tais como, número de funcionários, de equipamentos, condições de trabalho, condições meteorológicas, serviços executados, registro de ocorrências e outros fatos relacionados, bem como os comunicados à Fiscalização e situação das atividades em relação ao cronograma previsto.

9.36. Refazer, às suas expensas, os trabalhos executados em desacordo com o estabelecido nas especificações, bem como substituir aqueles realizados com materiais defeituosos ou com vício de construção, pelo prazo de 05 (cinco) anos, contado da data de emissão do Termo de Recebimento Definitivo.

9.37. Utilizar somente matéria-prima florestal procedente, nos termos do artigo 11 do Decreto nº 5.975, de 2006, de:

a) manejo florestal, realizado por meio de Plano de Manejo Florestal Sustentável - PMFS devidamente aprovado pelo órgão competente do Sistema Nacional do Meio Ambiente - SISNAMA;

b) supressão da vegetação natural, devidamente autorizada pelo órgão competente do Sistema Nacional do Meio Ambiente - SISNAMA;

c) florestas plantadas; e

d) outras fontes de biomassa florestal, definidas em normas específicas do órgão ambiental competente.

9.38. Comprovar a procedência legal dos produtos ou subprodutos florestais utilizados em cada etapa da execução contratual, nos termos do artigo 4º, inciso IX, da Instrução Normativa SLTI/MP nº 1, de 19/01/2010, por ocasião da respectiva medição, mediante a apresentação dos seguintes documentos, conforme o caso:

a) Cópias autenticadas das notas fiscais de aquisição dos produtos ou subprodutos florestais;

b) Cópia dos Comprovantes de Registro do fornecedor e do transportador dos produtos ou subprodutos florestais junto ao Cadastro Técnico Federal de Atividades Potencialmente Poluidoras ou Utilizadoras de Recursos Ambientais - CTF, mantido pelo IBAMA, quando tal inscrição for obrigatória, acompanhados dos respectivos Certificados de Regularidade válidos, conforme artigo 17, inciso II, da Lei nº 6.938, de 1981, e legislação correlata;

c) Documento de Origem Florestal - DOF, instituído pela Portaria nº 253, de 18/08/2006, do Ministério do Meio Ambiente, e Instrução Normativa IBAMA nº 21, de 24/12/2014, quando se tratar de produtos ou subprodutos florestais de origem nativa cujo transporte e armazenamento exijam a emissão de tal licença obrigatória; e

9.38.1 Caso os produtos ou subprodutos florestais utilizados na execução contratual tenham origem em Estado que possua documento de controle próprio, o Contratado deverá apresentá-lo, em complementação ao DOF, a fim de demonstrar a regularidade do transporte e armazenamento nos limites do território estadual.

9.39. Observar as diretrizes, critérios e procedimentos para a gestão dos resíduos da construção civil estabelecidos na Resolução nº 307, de 05/07/2002, com as alterações posteriores, do Conselho Nacional de Meio Ambiente - CONAMA, conforme artigo 4º, §§ 2º e 3º, da Instrução Normativa SLTI/MP nº 1, de 19/01/2010, nos seguintes termos:

9.39.1. O gerenciamento dos resíduos originários da contratação deverá obedecer às diretrizes técnicas e procedimentos do Programa Municipal de Gerenciamento de Resíduos da Construção Civil, ou do Projeto de Gerenciamento de Resíduos da Construção Civil apresentado ao órgão competente, conforme o caso.



**ESTADO DO MARANHÃO
PREFEITURA MUNICIPAL DE SÍTIO NOVO
SEC. MUN. DE EDUCAÇÃO**



9.39.2. Nos termos dos artigos 3º e 10º da Resolução CONAMA nº 307, de 05/07/2002, o Contratado deverá providenciar a destinação ambientalmente adequada dos resíduos da construção civil originários da contratação, obedecendo, no que couber, aos seguintes procedimentos:

9.39.2.1. resíduos Classe A (reutilizáveis ou recicláveis como agregados): deverão ser reutilizados ou reciclados na forma de agregados, ou encaminhados a aterros de resíduos classe A de preservação de material para usos futuros.

9.39.2.2. resíduos Classe B (recicláveis para outras destinações): deverão ser reutilizados, reciclados ou encaminhados a áreas de armazenamento temporário, sendo dispostos de modo a permitir a sua utilização ou reciclagem futura.

9.39.2.3. resíduos Classe C (para os quais não foram desenvolvidas tecnologias ou aplicações economicamente viáveis que permitam a sua reciclagem/recuperação): deverão ser armazenados, transportados e destinados em conformidade com as normas técnicas específicas.

9.39.2.4. resíduos Classe D (perigosos, contaminados ou prejudiciais à saúde): deverão ser armazenados, transportados, reutilizados e destinados em conformidade com as normas técnicas específicas.

9.39.3. Em nenhuma hipótese o Contratado poderá dispor os resíduos originários da contratação em aterros de resíduos sólidos urbanos, áreas de "bota fora", encostas, corpos d'água, lotes vagos e áreas protegidas por Lei, bem como em áreas não licenciadas.

9.39.4. Para fins de fiscalização do fiel cumprimento do Programa Municipal de Gerenciamento de Resíduos da Construção Civil, ou do Projeto de Gerenciamento de Resíduos da Construção Civil, conforme o caso, o Contratado comprovará, sob pena de multa, que todos os resíduos removidos estão acompanhados de Controle de Transporte de Resíduos, em conformidade com as normas da Agência Brasileira de Normas Técnicas - ABNT, ABNT NBR ns. 15.112, 15.113, 15.114, 15.115 e 15.116, de 2004.

9.40. Observar diretrizes de caráter ambiental.

9.40.1. Qualquer instalação, equipamento ou processo, situado em local fixo, que libere ou emita matéria para a atmosfera, por emissão pontual ou fugitiva, utilizado na execução contratual, deverá respeitar os limites máximos de emissão de poluentes admitidos na Resolução CONAMA nº 382, de 26/12/2006, e legislação correlata, de acordo com o poluente e o tipo de fonte.

9.40.2. Na execução contratual, conforme o caso, a emissão de ruídos não poderá ultrapassar os níveis considerados aceitáveis pela Norma NBR-10.151 - Avaliação do Ruído em Áreas Habitadas visando o conforto da comunidade, da Associação Brasileira de Normas Técnicas - ABNT, ou aqueles estabelecidos na NBR-10.152 - Níveis de Ruído para conforto acústico, da Associação Brasileira Normas Técnicas - ABNT, nos termos da Resolução CONAMA nº 01, de 08/03/90, e legislação correlata.

9.41. Nos termos do artigo 4º, § 3º, da Instrução Normativa SLTI/MP nº 1, de 19/01/2010, deverão ser utilizados, na execução contratual, agregados reciclados, sempre que existir a oferta de tais materiais, capacidade de suprimento e custo inferior em relação aos agregados naturais, inserindo-se na planilha de formação de preços os custos correspondentes.

9.42. Responder por qualquer acidente de trabalho na execução dos serviços, por uso indevido de patentes registradas em nome de terceiros, por danos resultantes de defeitos ou incorreções dos serviços ou dos bens do Contratante, de seus funcionários ou de terceiros, ainda que ocorridos em via pública junto ao serviço de engenharia.

9.43. Realizar, conforme o caso, por meio de laboratórios previamente aprovados pela fiscalização e sob suas custas, os testes, ensaios, exames e provas que lhe caibam necessárias ao controle de qualidade dos materiais, serviços e equipamentos a serem aplicados nos trabalhos, conforme procedimento previsto nas especificações.

9.44. Providenciar, conforme o caso, as ligações definitivas das utilidades previstas no projeto (água, esgoto, gás, energia elétrica, telefone etc.), bem como atuar junto aos órgãos federais, estaduais e municipais e concessionárias de serviços públicos para a obtenção de licenças e regularização dos serviços e atividades concluídas (ex.: Habite-se, Licença Ambiental de Operação etc.).

CLÁUSULA DÉCIMA – GARANTIA DE EXECUÇÃO (art. 92, XII)

10.1 Não haverá exigência de garantia contratual da execução.

CLÁUSULA DÉCIMA PRIMEIRA – INFRAÇÕES E SANÇÕES ADMINISTRATIVAS (art. 92, XIV)

11.1 Comete infração administrativa, nos termos da Lei nº 14.133, de 2021, o contratado que:

- a) der causa à inexecução parcial do contrato;
- b) der causa à inexecução parcial do contrato que cause grave dano à Administração ou ao funcionamento dos serviços públicos ou ao interesse coletivo;
- c) der causa à inexecução total do contrato;
- d) ensejar o retardamento da execução ou da entrega do objeto da contratação sem motivo justificado;
- e) apresentar documentação falsa ou prestar declaração falsa durante a execução do contrato;



ESTADO DO MARANHÃO
PREFEITURA MUNICIPAL DE SÍTIO NOVO
SEC. MUN. DE EDUCAÇÃO



- f) praticar ato fraudulento na execução do contrato;
- g) comportar-se de modo inidôneo ou cometer fraude de qualquer natureza;
- h) praticar ato lesivo previsto no art. 5º da Lei nº 12.846, de 1º de agosto de 2013.
- 11.2 Serão aplicadas ao contratado que incorrer nas infrações acima descritas as seguintes sanções:
- i) **Advertência**, quando o contratado der causa à inexecução parcial do contrato, sempre que não se justificar a imposição de penalidade mais grave (art. 156, §2º, da Lei nº 14.133, de 2021);
- ii) **Impedimento de licitar e contratar**, quando praticadas as condutas descritas nas alíneas "b", "c" e "d" do subitem acima deste Contrato, sempre que não se justificar a imposição de penalidade mais grave (art. 156, § 4º, da Lei nº 14.133, de 2021);
- iii) **Declaração de inidoneidade para licitar e contratar**, quando praticadas as condutas descritas nas alíneas "e", "f", "g" e "h" do subitem acima deste Contrato, bem como nas alíneas "b", "c" e "d", que justifiquem a imposição de penalidade mais grave (art. 156, §5º, da Lei nº 14.133, de 2021).
- iv) **Multa**:
- (1) Moratória de 0,2 % (dois centésimos virgula dois por cento) por dia de atraso injustificado sobre o valor da parcela inadimplida, até o limite de 10 (dez) dias;
- (2) Moratória de 0,07% (sete centésimos por cento) do valor total do contrato por dia de atraso injustificado, até o máximo de 10% (dez por cento), pela inobservância do prazo fixado para apresentação, suplementação ou reposição da garantia.
- a. O atraso superior a 30 (trinta) dias autoriza a Administração a promover a extinção do contrato por descumprimento ou cumprimento irregular de suas cláusulas, conforme dispõe o inciso I do art. 137 da Lei nº 14.133, de 2021.
- (3) Compensatória, para as infrações descritas nas alíneas "e" a "h" do subitem 12.1, de 2% a 5% do valor do Contrato.
- (4) Compensatória, para a inexecução total do contrato prevista na alínea "c" do subitem 12.1, de 15% a 20% do valor do Contrato.
- (5) Para infração descrita na alínea "b" do subitem 11.1, a multa será de 2% a 5% valor do Contrato.
- (6) Para infrações descritas na alínea "d" do subitem 11.1, a multa será de 2% a 5% do valor do Contrato.
- (7) Para a infração descrita na alínea "a" do subitem 11.1, a multa será de 2% a 5% do valor do Contrato, ressalvadas as seguintes infrações:
- 11.3 A aplicação das sanções previstas neste Contrato não exclui, em hipótese alguma, a obrigação de reparação integral do dano causado ao Contratante (art. 156, §9º, da Lei nº 14.133, de 2021)
- 11.4 Todas as sanções previstas neste Contrato poderão ser aplicadas cumulativamente com a multa (art. 156, §7º, da Lei nº 14.133, de 2021).
- 11.4.1 Antes da aplicação da multa será facultada a defesa do interessado no prazo de 15 (quinze) dias úteis, contado da data de sua intimação (art. 157, da Lei nº 14.133, de 2021)
- 11.5 Se a multa aplicada e as indenizações cabíveis forem superiores ao valor do pagamento eventualmente devido pelo Contratante ao Contratado, além da perda desse valor, a diferença será descontada da garantia prestada ou será cobrada judicialmente (art. 156, §8º, da Lei nº 14.133, de 2021).
- 11.6 Previamente ao encaminhamento à cobrança judicial, a multa poderá ser recolhida administrativamente no prazo máximo de 05 (cinco) dias, a contar da data do recebimento da comunicação enviada pela autoridade competente.
- 11.7 A aplicação das sanções realizar-se-á em processo administrativo que assegure o contraditório e a ampla defesa ao Contratado, observando-se o procedimento previsto no caput e parágrafos do art. 158 da Lei nº 14.133, de 2021, para as penalidades de impedimento de licitar e contratar e de declaração de inidoneidade para licitar ou contratar.
- 11.8 Na aplicação das sanções serão considerados (art. 156, §1º, da Lei nº 14.133, de 2021):
- a) a natureza e a gravidade da infração cometida;
- b) as peculiaridades do caso concreto;
- c) as circunstâncias agravantes ou atenuantes;
- d) os danos que dela provierem para o Contratante;
- e) a implantação ou o aperfeiçoamento de programa de integridade, conforme normas e orientações dos órgãos de controle.
- 11.9 Os atos previstos como infrações administrativas na Lei nº 14.133, de 2021, ou em outras leis de licitações e contratos da Administração Pública que também sejam tipificados como atos lesivos na Lei nº 12.846, de 2013, serão apurados e julgados conjuntamente, nos mesmos autos, observados o rito procedimental e autoridade competente definidos na referida Lei (art. 159).
- 11.10 A personalidade jurídica do Contratado poderá ser desconsiderada sempre que utilizada com abuso do direito para facilitar, encobrir ou dissimular a prática dos atos ilícitos previstos neste Contrato ou para provocar confusão patrimonial, e, nesse caso, todos os efeitos das sanções aplicadas à pessoa jurídica serão estendidos aos seus administradores e sócios com poderes de administração, à pessoa jurídica sucessora ou à



**ESTADO DO MARANHÃO
PREFEITURA MUNICIPAL DE SÍTIO NOVO
SEC. MUN. DE EDUCAÇÃO**



empresa do mesmo ramo com relação de coligação ou controle, de fato ou de direito, com o contratado, observados, em todos os casos, o contraditório, a ampla defesa e a obrigatoriedade de análise jurídica prévia (art. 160, da Lei nº 14.133, de 2021)

11.11 O Contratante deverá, no prazo máximo de 15 (quinze) dias úteis, contado da data de aplicação da sanção, informar e manter atualizados os dados relativos às sanções por ela aplicadas, para fins de publicidade no Cadastro Nacional de Empresas Inidôneas e Suspensas (Ceis) e no Cadastro Nacional de Empresas Punidas (Cnep), instituídos no âmbito do Poder Executivo Federal. (Art. 161, da Lei nº 14.133, de 2021)

11.12 As sanções de impedimento de licitar e contratar e declaração de inidoneidade para licitar ou contratar são passíveis de reabilitação na forma do art. 163 da Lei nº 14.133/21.

11.13. Os débitos do contratado para com a Administração contratante, resultantes de multa administrativa e/ou indenizações, não inscritos em dívida ativa, poderão ser compensados, total ou parcialmente, com os créditos devidos pelo referido órgão decorrentes deste mesmo contrato ou de outros contratos administrativos que o contratado possua com o mesmo órgão ora contratante, na forma da Instrução Normativa SEGES/ME nº 26, de 13 de abril de 2022.

CLÁUSULA DÉCIMA SEGUNDA – DA EXTINÇÃO CONTRATUAL (art. 92, XIX)

12.1 O contrato será extinto quando cumpridas as obrigações de ambas as partes, ainda que isso ocorra antes do prazo estipulado para tanto.

12.2 Se as obrigações não forem cumpridas no prazo estipulado, a vigência ficará prorrogada até a conclusão do objeto, caso em que deverá a Administração providenciar a readequação do cronograma fixado para o contrato.

12.3 Quando a não conclusão do contrato referida no item anterior decorrer de culpa do contratado:

- a) ficará ele constituído em mora, sendo-lhe aplicáveis as respectivas sanções administrativas; e
- b) poderá a Administração optar pela extinção do contrato e, nesse caso, adotará as medidas admitidas em lei para a continuidade da execução contratual.

12.4 O contrato poderá ser extinto antes de cumpridas as obrigações nele estipuladas, ou antes do prazo nele fixado, por algum dos motivos previstos no artigo 137 da Lei nº 14.133/21, bem como amigavelmente, assegurados o contraditório e a ampla defesa.

12.4.1 Nesta hipótese, aplicam-se também os artigos 138 e 139 da mesma Lei.

12.4.2 A alteração social ou a modificação da finalidade ou da estrutura da empresa não ensejará a extinção se não restringir sua capacidade de concluir o contrato.

12.4.2.1 Se a operação implicar mudança da pessoa jurídica contratada, deverá ser formalizado termo aditivo para alteração subjetiva.

12.5 O termo de extinção, sempre que possível, será precedido:

- 12.5.1.1 Balanço dos eventos contratuais já cumpridos ou parcialmente cumpridos;
- 12.5.1.2 Relação dos pagamentos já efetuados e ainda devidos;
- 12.5.1.3 Indenizações e multas.

12.6 A extinção do contrato não configura óbice para o reconhecimento do desequilíbrio econômico-financeiro, hipótese em que será concedida indenização por meio de termo indenizatório (art. 131, *caput*, da Lei nº 14.133, de 2021).

12.7 O contrato poderá ser extinto caso se constate que o contratado mantém vínculo de natureza técnica, comercial, econômica, financeira, trabalhista ou civil com dirigente do órgão ou entidade contratante ou com agente público que tenha desempenhado função na licitação ou atue na fiscalização ou na gestão do contrato, ou que deles seja cônjuge, companheiro ou parente em linha reta, colateral ou por afinidade, até o terceiro grau (art. 14, inciso IV, da Lei nº 14.133, de 2021).

CLÁUSULA DÉCIMA TERCEIRA – DOTAÇÃO ORÇAMENTÁRIA (art. 92, VIII)

13.1 As despesas decorrentes da presente contratação correrão à conta de recursos específicos consignados no Orçamento Geral deste exercício, na dotação abaixo discriminada:

Unidade Orçamentária: 10 - SECRETARIA DE EDUCAÇÃO

Programa de Trabalho/Projeto/Atividade: 12.365.0404.3135.0000 - CONSTRUÇÃO/REFORMA DE CRECHE/ESCOLAS-EDUCAÇÃO INFANTIL

Natureza de Despesa: 4.4.90.51.00 – Obras E Instalações

Fonte de Recursos: 500 – recursos não vinculados de impostos

575 – Outras Transferências De Convênios E Instrumentos Congêneres Vinculados A Educação

TERMO DE COMPROMISSO Nº 958396/2024/FNDE/CAIXA



**ESTADO DO MARANHÃO
PREFEITURA MUNICIPAL DE SÍTIO NOVO
SEC. MUN. DE EDUCAÇÃO**



Unidade Orçamentária: 12 - FUNDO DE DESENVOLVIMENTO DA EDUCAÇÃO BÁSICA – FUNDEB
Programa de Trabalho/Projeto/Atividade: 12.365.0404.3137.0000
CONSTRUÇÃO/APLICAÇÃO/REFORMA DE ESCOLAS/CRECHE-INFANTIL
Natureza de Despesa: 4.4.90.51.00 – Obras E Instalações
Fonte de Recursos: 500 - recursos não vinculados de impostos
542 –Transferências do FUNDEB – complementação da União – VAAT
TERMO DE COMPROMISSO Nº 958396/2024/FNDE/CAIXA

CLÁUSULA DÉCIMA QUARTA – DOS CASOS OMISSOS (art. 92, III)

14.1 Os casos omissos serão decididos pelo contratante, segundo as disposições contidas na Lei nº 14.133, de 2021, e demais normas federais aplicáveis e, subsidiariamente, segundo as disposições contidas na Lei nº 8.078, de 1990 – Código de Defesa do Consumidor – e normas e princípios gerais dos contratos.

CLÁUSULA DÉCIMA QUINTA – ALTERAÇÕES

15.1 Eventuais alterações contratuais reger-se-ão pela disciplina dos arts. 124 e seguintes da Lei nº 14.133, de 2021.

15.2 O contratado é obrigado a aceitar, nas mesmas condições contratuais, os acréscimos ou supressões que se fizerem necessários, até o limite de 25% (vinte e cinco por cento) do valor inicial atualizado do contrato.

15.3 As alterações contratuais deverão ser promovidas mediante celebração de termo aditivo, submetido à prévia aprovação da consultoria jurídica do contratante, salvo nos casos de justificada necessidade de antecipação de seus efeitos, hipótese em que a formalização do aditivo deverá ocorrer no prazo máximo de 1 (um) mês (art. 132 da Lei nº 14.133, de 2021).

15.4 Registros que não caracterizam alteração do contrato podem ser realizados por simples apostila, dispensada a celebração de termo aditivo, na forma do art. 136 da Lei nº 14.133, de 2021.

CLÁUSULA DÉCIMA SEXTA – PUBLICAÇÃO

16.1. Incumbirá ao contratante divulgar o presente instrumento no Portal Nacional de Contratações Públicas (PNCP), na forma prevista no art. 94 da Lei 14.133, de 2021, bem como no respectivo sítio oficial na Internet, em atenção ao art. 91, *caput*, da Lei n.º 14.133, de 2021, e ao art. 8º, §2º, da Lei n. 12.527, de 2011, c/c art. 7º, §3º, inciso V, do Decreto n. 7.724, de 2012.

CLÁUSULA DÉCIMA SÉTIMA – FORO (art. 92, §1º)

17.1 Fica eleito o Foro da Justiça Estadual a Comarca de Montes Altos/MA, por se tratar do termo judiciário de Sítio Novo (MA), para dirimir os litígios que decorrerem da execução deste Termo de Contrato que não puderem ser compostos pela conciliação, conforme art. 92, §1º, da Lei nº 14.133/21.

17.2 Por estarem justa s e acordadas, para firmeza e validade do pactuado, o presente Termo de Contrato vai lavrado em duas (duas) vias de igual teor, que, depois de lido e achado em ordem, assinado por ambos os contraentes.

Sítio Novo (MA), ____ de ____ de ____

Responsável legal da CONTRATANTE

Responsável legal da CONTRATADA


TESTEMUNHAS:

1 - _____
CPF: _____

2 - _____
CPF: _____



ESTADO DO MARANHÃO
PREFEITURA MUNICIPAL DE SÍTIO NOVO
SEC. MUN. DE EDUCAÇÃO

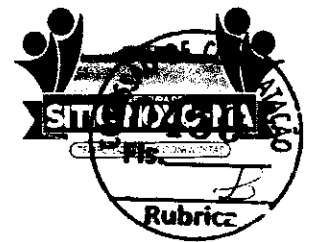

CONCORRÊNCIA ELETRÔNICA Nº ____/2025-SEMED
PROCESSO ADMINISTRATIVO Nº 001.0016/2025-SEMED

ANEXO V

(Proposta de Preços)

_____ de _____ de _____

Prezados Senhores,

_____ (empresa), com sede na cidade de _____ à Rua _____, n.º _____, inscrita no CNPJ/MF sob o número _____, neste ato representada por _____, portador do CPF n.º _____ e R.G. n.º _____, abaixo assinado propõe à Prefeitura Municipal de Sítio Novo – MA, através da SECRETARIA MUNICIPAL DE EDUCAÇÃO, os preços infra discriminados para a **CONTRATAÇÃO DE EMPRESA ESPECIALIZADA PARA A CONSTRUÇÃO DE CRECHE E ESCOLA DE EDUCAÇÃO INFANTIL, NO MUNICÍPIO DE SÍTIO NOVO/MA – FNDE – CRECHE TIPO 1 – TERMO DE COMPROMISSO Nº 958396/2024/FNDE/CAIXA, LOCALIZADO NA SEDE DO MUNICÍPIO DE SÍTIO NOVO - MA**, objeto da CONCORRÊNCIA ELETRÔNICA Nº ____/2025-SEMED.

OBS: A descrição mínima do objeto deverá observar a especificação constante no termo de referência e planilha do projeto básico, visto que prevalecerão estas.

- a) Prazo de validade da proposta, que não poderá ser inferior a 60 (sessenta) dias, contados a partir da data de sua abertura;
- b) O objeto deverá ser executado IMEDIATAMENTE, a partir do recebimento da "Ordem de Serviço" expedida pela SECRETARIA MUNICIPAL DE EDUCAÇÃO;
- c) O valor total da proposta é de R\$ ____ (_____)


Nome, Assinatura do Responsável da Empresa
(Nome Legível/Cargo)

CONCORRÊNCIA ELETRÔNICA Nº ____/2025-SEMED





**ESTADO DO MARANHÃO
PREFEITURA MUNICIPAL DE SÍTIO NOVO
SEC. MUN. DE EDUCAÇÃO**

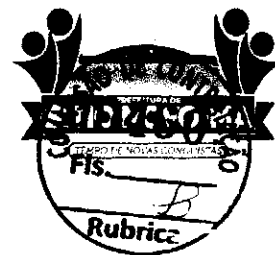

PROCESSO ADMINISTRATIVO Nº 001.0016/2025-SEMED

ANEXO VI

MODELO DE DECLARAÇÕES CONJUNTAS

**À
PREFEITURA MUNICIPAL DE SÍTIO NOVO/MA
CONCORRÊNCIA ELETRONICA Nº ____/2025-SEMED**

Pelo presente instrumento, a empresa _____, CNPJ nº _____, com sede na _____, através de seu representante legal infra-assinado, que:

() Declara, sob as penas do artigo 299 do Código Penal, que se enquadra na situação de microempresa, empresa de pequeno porte ou cooperativa, nos termos da Lei Complementar nº 123/06, alterada pela Lei Complementar nº 147/14, bem assim que inexistem fatos supervenientes que conduzam ao seu desenquadramento desta situação. (*Marcar este item caso se enquadre na situação de microempresa, empresa de pequeno porte ou cooperativa.)

1) Declara que CUMPRE todos os requisitos para a habilitação definidos no Edital e que a proposta apresentada está em conformidade com as exigências editalícias da **CONCORRÊNCIA ELETRONICA Nº ____/2025-SEMED**;

2) Declara que está plenamente capacitado a efetuar o fornecimento dos produtos licitados, referente a **CONCORRÊNCIA ELETRONICA Nº ____/2025-SEMED**, nas quantidades e nos prazos previstos e que está ciente e concorda com as condições contidas no Edital e seus anexos;

3) Declara que até a presente data inexistem fatos impeditivos para sua habilitação na **CONCORRÊNCIA ELETRONICA Nº ____/2025-SEMED**, ciente da obrigatoriedade de declarar ocorrências supervenientes;

4) Declara atende aos requisitos de habilitação, e o que responderá pela veracidade das informações prestadas, na forma da lei (art. 63, I, da Lei nº 14.133/2021);

5) Declara que não emprega menor de 18 anos em trabalho noturno, perigoso ou insalubre e não emprega menor de 16 anos, salvo menor, a partir de 14 anos, na condição de aprendiz, nos termos do artigo 7º, XXXIII, da Constituição;

6) Declara que não possui, em sua cadeia produtiva, empregados executando trabalho degradante ou forçado, observando o disposto nos incisos III e IV do art. 1º e no inciso III do art. 5º da Constituição Federal

7) Declara que cumpre as exigências de reserva de cargos para pessoa com deficiência e para reabilitado da Previdência Social, previstas em lei e em outras normas específicas;

8) Declara, para os fins que a empresa não foi declarada inidônea por nenhum órgão público de qualquer esfera de governo, estando apta a contratar com o poder público;

9) Declara que inexistem fatos impeditivos para sua habilitação no certame, ciente da obrigatoriedade de declarar ocorrências posteriores;

10) Declara, para os devidos fins que não possuímos em nosso quadro societário e de empregados, servidor ou dirigente de órgão ou entidade contratante ou responsável pela licitação;

11) Declara que suas propostas econômicas compreendem a integralidade dos custos para atendimento dos direitos trabalhistas assegurados na Constituição Federal, nas leis trabalhistas, nas normas infralegais, nas convenções coletivas de trabalho e nos termos de ajustamento de conduta vigentes na data de entrega das propostas;

12) Declara que a proposta foi elaborada de forma independente, nos termos da Instrução Normativa SLTI/MP nº 2, de 16 de setembro de 2009

13) Declara, para os devidos fins de direito, na qualidade de Proponente dos procedimentos licitatórios, instaurados por este Município, que o(a) responsável legal da empresa é o(a) Sr.(a) _____, Portador(a) do RG sob nº _____ e



**ESTADO DO MARANHÃO
PREFEITURA MUNICIPAL DE SÍTIO NOVO
SEC. MUN. DE EDUCAÇÃO**



CPF nº _____, cuja função/cargo é _____
administrador/procurador/diretor/etc), responsável pela assinatura do contrato.

14) Declara conhecer as normas de prevenção à corrupção previstas na legislação brasileira, dentre elas, a Lei de Improbidade Administrativa (Lei Federal nº 8.429/1992), a Lei Federal nº 12.846/2013 e seus regulamentos, se comprometem que para a execução deste contrato nenhuma das partes poderá oferecer, dar ou se comprometer a dar, a quem quer que seja, aceitar ou se comprometer a aceitar, de quem quer que seja, tanto por conta própria quanto por intermédio de outrem, qualquer pagamento, doação, compensação, vantagens financeiras ou benefícios indevidos de qualquer espécie, de modo fraudulento que constituam prática ilegal ou de corrupção, bem como de manipular ou fraudar o equilíbrio econômico financeiro do presente contrato, seja de forma direta ou indireta quanto ao objeto deste contrato, devendo garantir, ainda que seus prepostos, administradores e colaboradores ajam da mesma forma;

15) Declara, para os devidos fins que em caso de qualquer comunicação futura referente a este processo licitatório, bem como em caso de eventual contratação, concordo que o Contrato seja encaminhado para o seguinte endereço:

E-mail:

Telefone: ()

16) Caso altere o citado e-mail ou telefone comprometo-me em informar pedido de alteração junto ao Município, sob pena de ser considerado como intimado nos dados anteriormente fornecidos.


17) Comprometo-me a manter durante a execução do contrato, em compatibilidade com as obrigações assumidas, todas as condições de habilitação e qualificação exigidas na licitação.

Local e Data _____ de _____ de _____

**Nome, Assinatura do Responsável da Empresa
(Nome Legível/Cargo)**



ESTADO DO MARANHÃO
PREFEITURA MUNICIPAL DE SÍTIO NOVO

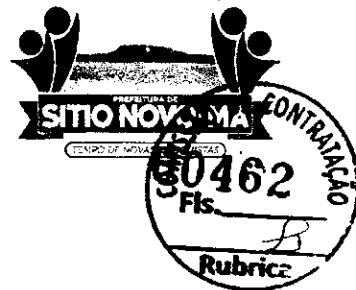

Referente ao processo nº: 001.0016/2025-SEMED

Senhor Assessor Jurídico:

Sítio Novo (MA), 24 de Fevereiro de 2025

Encaminhamos a Vossa Senhoria Minuta do edital de licitação e seus anexos na modalidade CONCORRÊNCIA ELETRÔNICA, que tem como objeto a **CONTRATAÇÃO DE EMPRESA ESPECIALIZADA PARA A CONSTRUÇÃO DE CRECHE E ESCOLA DE EDUCAÇÃO INFANTIL, NO MUNICÍPIO DE SÍTIO NOVO/MA – FNDE – CRECHE TIPO 1 – TERMO DE COMPROMISSO Nº 958396/2024/FNDE/CAIXA, LOCALIZADO NA SEDE DO MUNICÍPIO DE SÍTIO NOVO – MA**, para o devido exame e emissão e parecer jurídico. (art. 72, III, da Lei nº 14.133/21).

Certos de sua breve apreciação subscrevemo-nos.

Atenciosamente

IRANILDA DE MORAES BUENO ARRUDA
Secretaria Municipal de Educação

À

ASSESSORIA JURÍDICA DO MUNICÍPIO DE SÍTIO NOVO – MA
NESTA

[Handwritten signature]
24/02/2024



ESTADO DO MARANHÃO
PREFEITURA MUNICIPAL DE SÍTIO NOVO
CNPJ: 05.631.031/0001-64



PARECER JURÍDICO

PROCESSO ADMINISTRATIVO Nº 001.0016/2025-SEMED

INTERESSADOS: PREFEITURA MUNICIPAL DE SÍTIO NOVO - MA, UASG: 980929 POR MEIO DA SECRETARIA MUNICIPAL DE EDUCAÇÃO

OBJETO: CONTRATAÇÃO DE EMPRESA ESPECIALIZADA PARA A CONSTRUÇÃO DE CRECHE E ESCOLA DE EDUCAÇÃO INFANTIL, NO MUNICÍPIO DE SÍTIO NOVO/MA - FNDE - CRECHE TIPO 1 - TERMO DE COMPROMISSO Nº 958396/2024/FNDE/CAIXA, LOCALIZADO NA SEDE DO MUNICÍPIO DE SÍTIO NOVO - MA

EMENTA: DIREITO ADMINISTRATIVO. LICITAÇÕES E CONTRATOS. CONCORRÊNCIA ELETRÔNICA. OBRAS E SERVIÇOS DE ENGENHARIA. SERVIÇOS COMUNS DE ENGENHARIA. LEGISLAÇÃO APLICÁVEL: LEI Nº 14.133/2021. ANÁLISE JURÍDICA DO PROCEDIMENTO E DAS MINUTAS. POSSIBILIDADE. RESSALVAS E/OU RECOMENDAÇÕES.

DO RELATÓRIO

Trata-se na espécie de processo administrativo, **sob o nº 001.0016/2025-SEMED**, que visa à CONTRATAÇÃO DE EMPRESA ESPECIALIZADA PARA A CONSTRUÇÃO DE CRECHE E ESCOLA DE EDUCAÇÃO INFANTIL, NO MUNICÍPIO DE SÍTIO NOVO/MA - FNDE - CRECHE TIPO 1 - TERMO DE COMPROMISSO Nº 958396/2024/FNDE/CAIXA, LOCALIZADO NA SEDE DO MUNICÍPIO DE SÍTIO NOVO - MA, para atendimento das necessidades da Administração Municipal Sítio Novo/MA, conforme justificativa e especificações constantes do Termo de Referência e seus anexos.

O processo encontra-se instruído com os seguintes documentos, dentre outros:

- a)** Documento De Formalização Da Demanda;
- b)** Autuação;
- c)** Estudo Técnico Preliminar;
- d)** Aprovação do Estudo Técnico Preliminar;
- e)** Termo de Referência;
- f)** Estimativa de Preços;
- g)** Aprovação Do Termo De Referência;
- h)** Projeto Básico/Executivo Da Obra;
- i)** Autorização Da Autoridade Competente;
- j)** Declaração Orçamentária Do Ordenador De Despesas;
- k)** Minuta Do Edital e seus anexos (anexo Minuta do Contrato).

No caso em análise, vem a SECRETARIA MUNICIPAL DE EDUCAÇÃO requerer a contratação em tela, nos termos acima expostos, motivo pelo qual aportam os autos nesta Assessoria Jurídica para análise jurídica, nos termos do parágrafo único do art. 53 da Lei nº 14.133/2021, *in verbis*:



ESTADO DO MARANHÃO
PREFEITURA MUNICIPAL DE SÍTIO NOVO
CNPJ: 05.631.031/0001-64



Art. 53. Ao final da fase preparatória, o processo licitatório seguirá para o órgão de assessoramento jurídico da Administração, que realizará controle prévio de legalidade mediante análise jurídica da contratação.

§ 1º Na elaboração do parecer jurídico, o órgão de assessoramento jurídico da Administração deverá:

I - apreciar o processo licitatório conforme critérios objetivos prévios de atribuição de prioridade;

II - redigir sua manifestação em linguagem simples e compreensível e de forma clara e objetiva, com apreciação de todos os elementos indispensáveis à contratação e com exposição dos pressupostos de fato e de direito levados em consideração na análise jurídica;

Como se pode observar do dispositivo legal supra, o controle prévio de legalidade se dá em função do exercício da competência da análise jurídica da futura contratação, não abrangendo, portanto, os demais aspectos envolvidos, como os de natureza técnica, mercadológica ou de conveniência e oportunidade.

Tratam os autos de consulta formulada pela Secretaria Municipal interessada sobre a legalidade do certame na modalidade de inexigibilidade, objetivando a contratação de empresa especializada para prestação de serviços, em atendimento às necessidades da secretaria: SECRETARIA MUNICIPAL DE EDUCAÇÃO.

Eis o relatório. Passa-se à análise jurídica.

ABRANGÊNCIA DA ANÁLISE JURÍDICA:

Consigne-se que a presente análise considerará tão somente os aspectos estritamente jurídicos da questão trazida ao exame desta Assessoria Jurídica, partindo-se da premissa básica de que, ao propor a solução administrativa ora analisada, o administrador público se certificou quanto às possibilidades orçamentárias, financeiras, organizacionais e administrativas, levando em consideração as análises econômicas e sociais de sua competência.

Desta feita, verifica-se que a atividade dos procuradores e assessores jurídicos atuantes junto aos assuntos de Licitações e Contratos – assim como ocorre com a atividade advocatícia de maneira geral – se limita à análise da compatibilidade jurídica da matéria trazida a exame, sem prejuízo de, eventualmente, sugerir soluções vislumbradas por esta unidade de assessoramento jurídico, que devem ser objeto de consideração por parte do gestor, que detém, no entanto, a palavra final sobre a implementação de políticas públicas no âmbito municipal, nos limites do seu juízo de mérito.

DA ANÁLISE JURÍDICA DO CASO CONCRETO:
PLANEJAMENTO DA CONTRATAÇÃO

Vem ao exame desta Assessoria Jurídica a consulta sobre a regularidade do certame na modalidade de CONCORRÊNCIA ELETRÔNICA, levado a feito tendo como objeto os itens discriminados no relatório.

O artigo 18 da Lei nº 14.133, de 2021, elenca providências e documentos que devem instruir a fase de planejamento, conforme abaixo transcrito: