


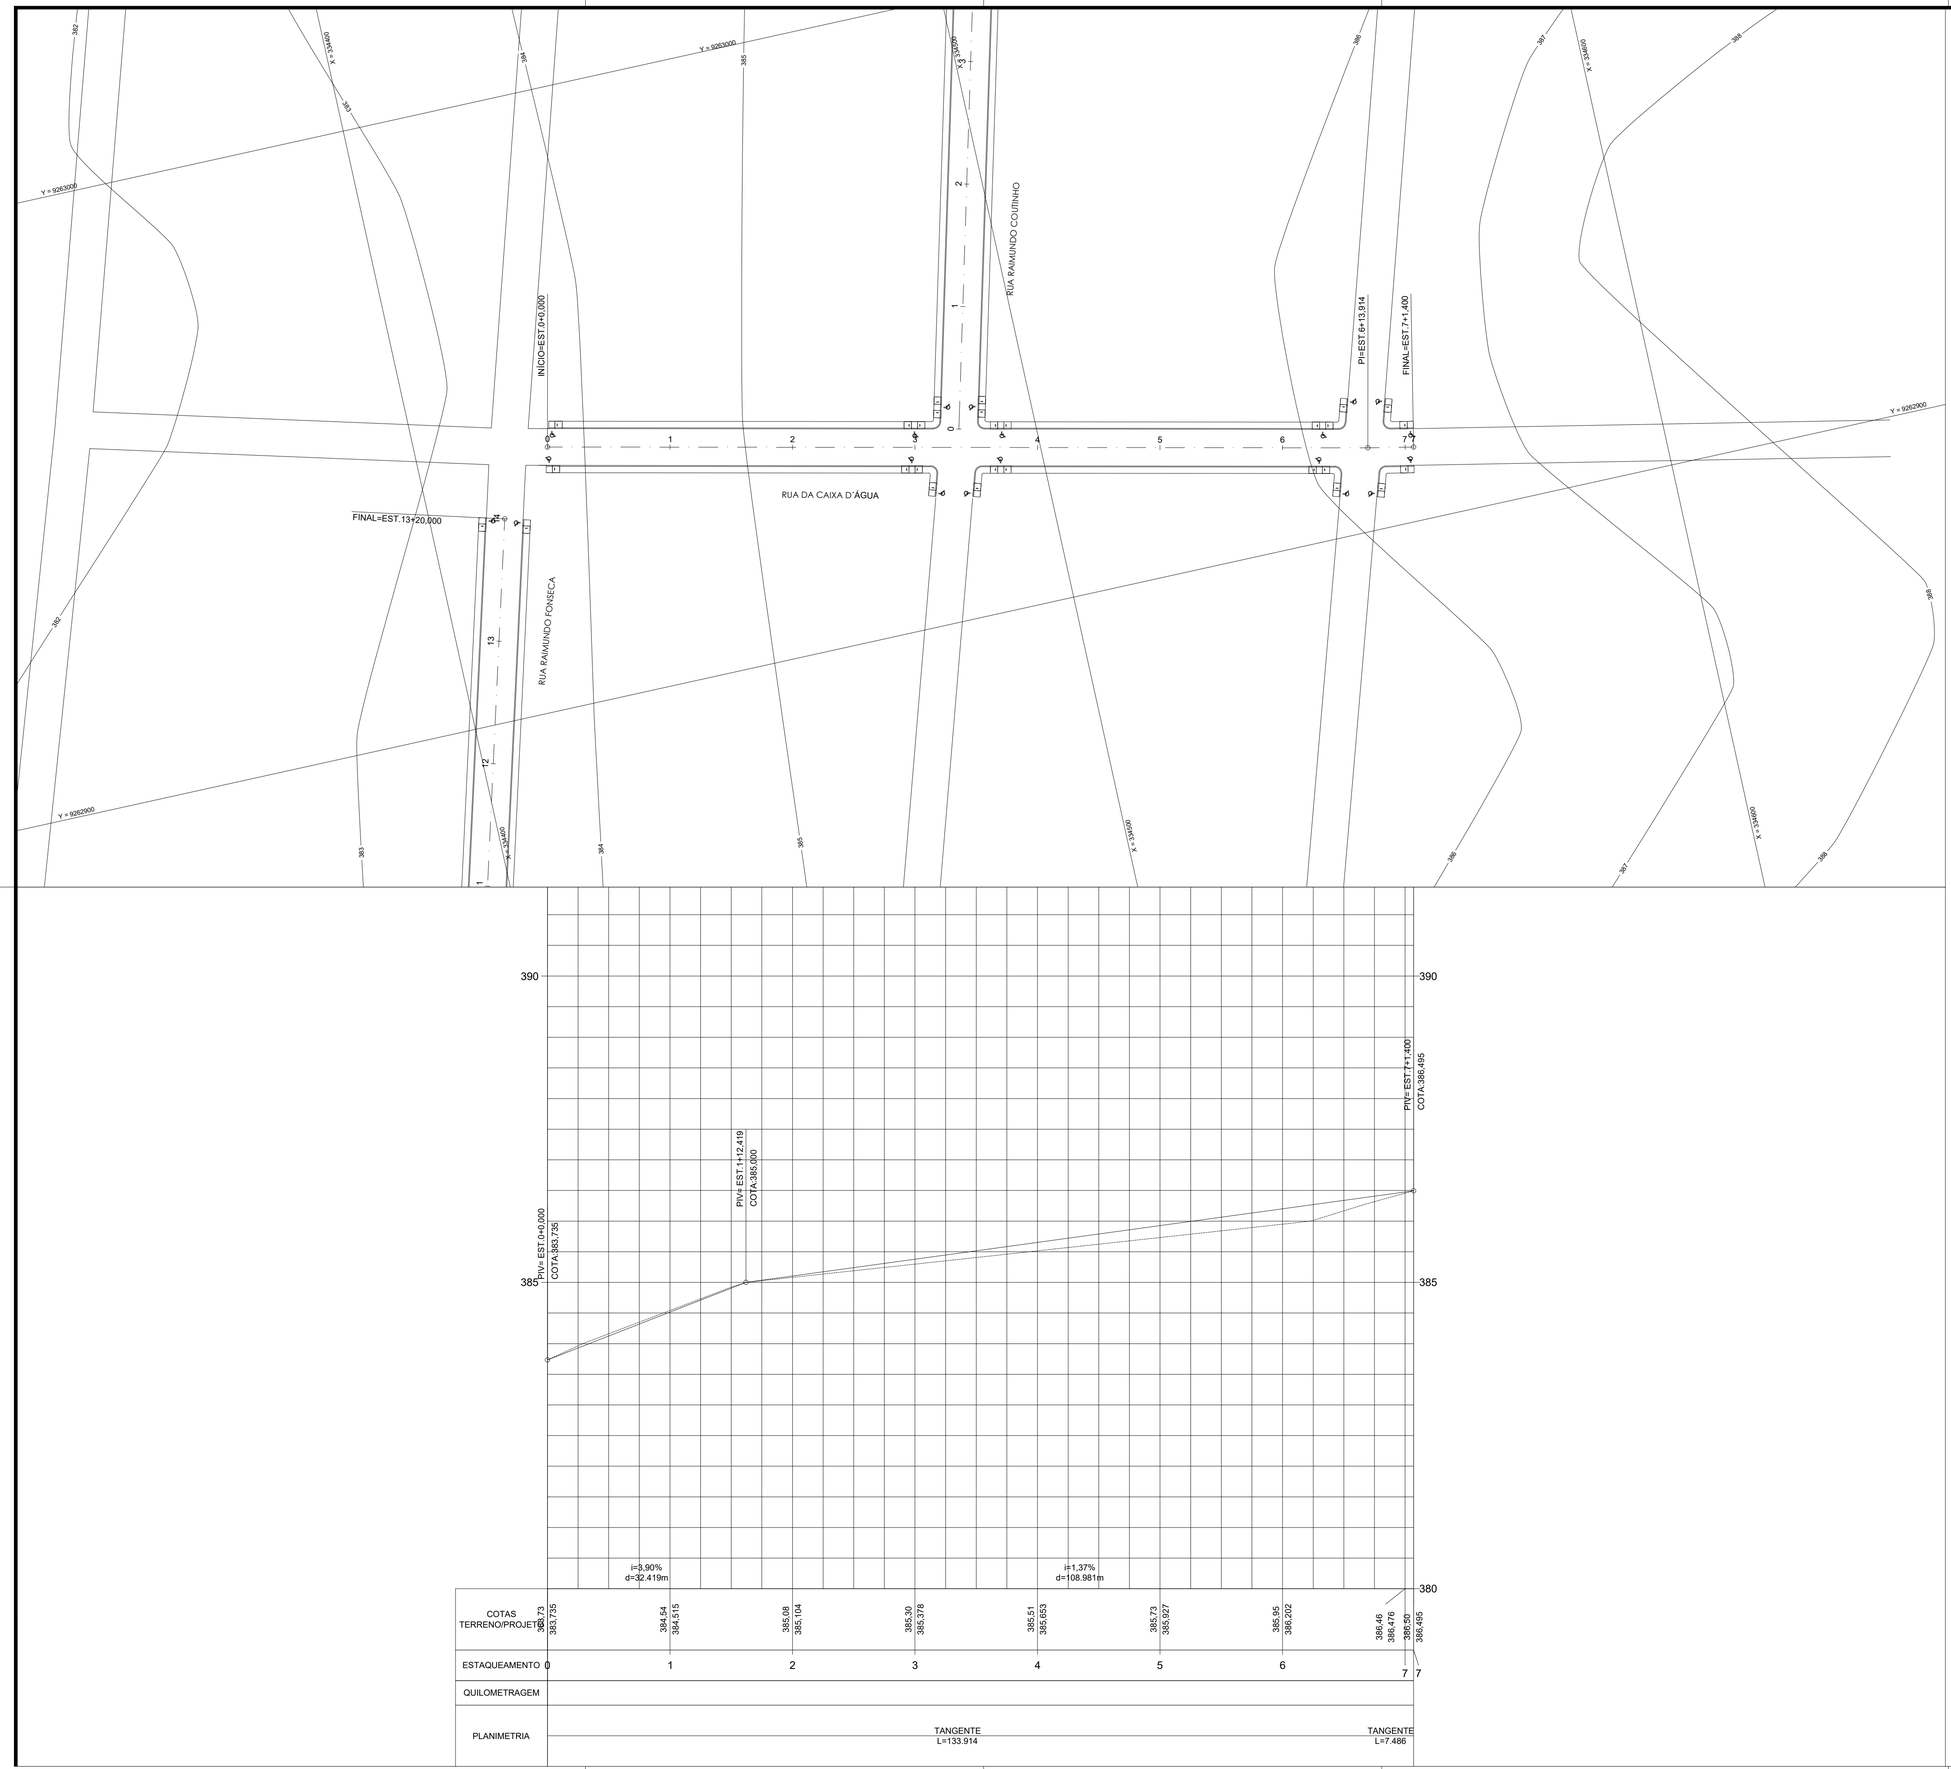


CARIMBOS:

Hercules Siqueira de Lima
Engenheiro Civil
CREA Nº 112067612-6

APROVADO
PREFEITURA MUNICIPAL DE SITIO NOVO - MA
Antônio Coelho Rodrigues
Prefeito Municipal

A3 CONSULTORIA & PROJETOS

# PERFIL LONGITUDINAL

Projeto: PAVIMENTAÇÃO

Prancha: **01/01**

Proprietário: PREFEITURA MUNICIPAL DE SÍTIO NOVO

Endereço: RUA DA CAIXA D'ÁGUA

Cidade: SÍTIO NOVO - MA

Conteúdo: PERFIL LONGITUDINAL

Descrição: PAVIMENTAÇÃO EM BLOCO INTERTRAVADO NO MUNICÍPIO DE SÍTIO NOVO - MA

Responsável Técnico:

Proprietário:

Área do terreno:

Área Construída Térreo:

Área Construída Superior:

Observações:

Desenho:

Revisão:

Escala: 1:500

Data: MAR - 2022