


ELIZABETE OLIVEIRA

ANTONIO BARROS OLIVEIRA

ESPÓLIO DE JOSÉ RIBAMR COELHO

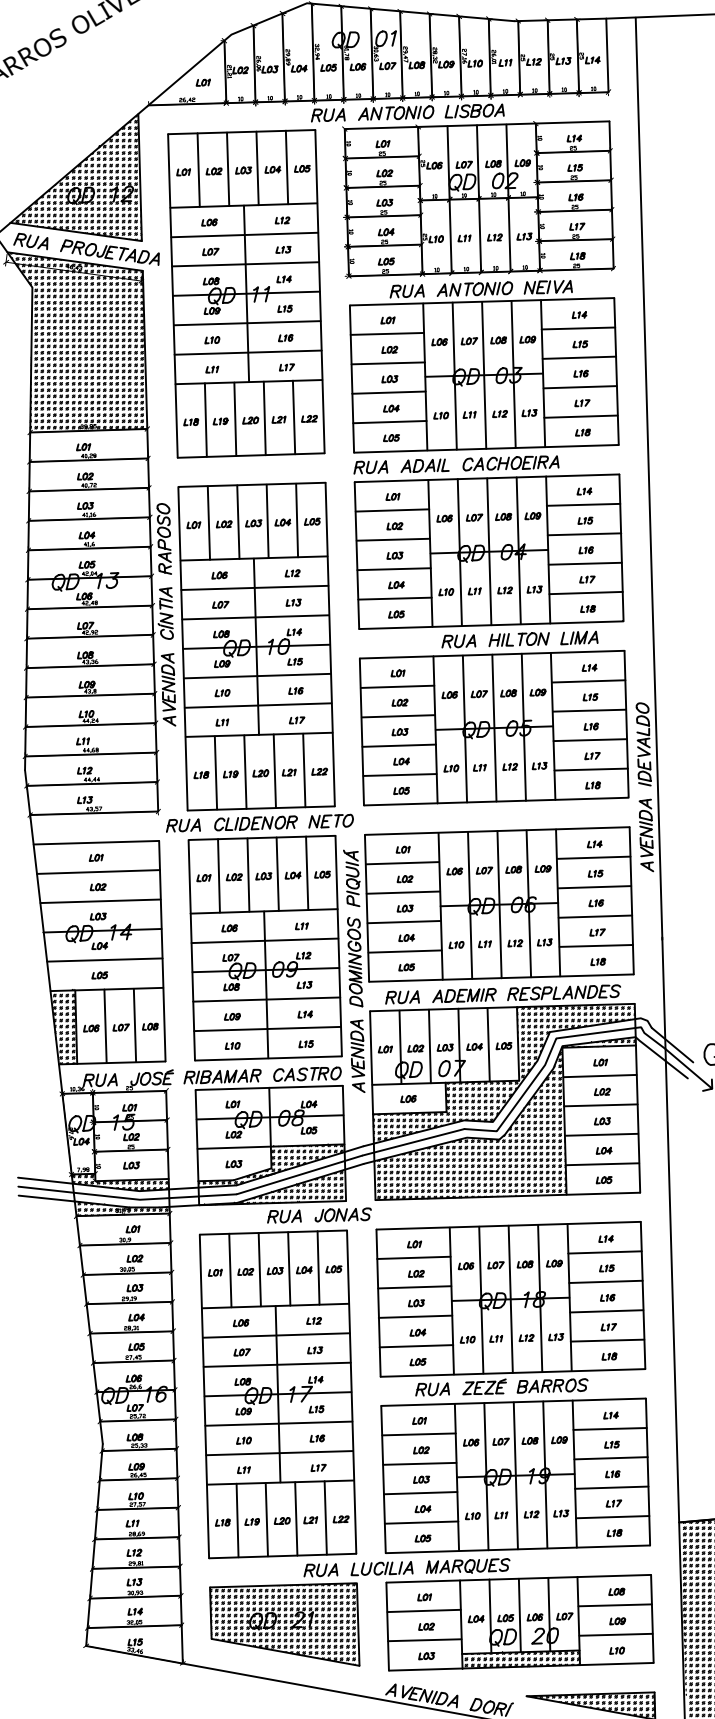

LOTEAMENTO BANDEIRA

## PLANTA TOPOGRÁFICA

PROJETO:	RESPONSÁVEL TÉCNICO:	ENG. CIVIL: KENAR CHAVES / OREA MA: 111720617-3.
LOTEAMENTO DOMINGOS PIQUIA	ESCALA:	FRANCHA: 1/1
Prefeitura Municipal de São Novo - MA	1/900	LEVANTAMENTO: ANTONIO FILHO
CNPJ: 05.631.031/0001-64	ÁREA:	DATA: Agosto/2019
ENDEREÇO:	77.120,28 m²	
Av. Leonardo de Almeida, Centro, São Novo - MA.		