



PREFEITURA MUNICIPAL DE SÍTIO NOVO - MA
AVENIDA LEONARDO DE ALMEIDA, S/N, CENTRO - SÍTIO NOVO - MA
CNPJ: 05.631.031/0001-64. CEP:65925-000. FONE: (99)3532-0071



**PROJETO DE REVITALIZAÇÃO EM PINTURA DE ESCOLAS MUNICIPAIS DE
SÍTIO NOVO - MA.**

Projeto executivo para revitalização em
pintura de escolas municipais de Sítio
Novo - MA.

Sítio Novo-MA
Janeiro de 2022

1 - APRESENTAÇÃO

A escola é uma importante instituição que auxilia no desenvolvimento social, aprimorando habilidades e competências dos indivíduos. Além disso, desempenha um papel fundamental na formação do conhecimento, dos valores e comportamentos. Por meio da educação escolar, o sujeito estabelece relações e compreende a forma de organização da sociedade na qual está inserido. No ambiente escolar, a educação é planejada e, portanto, formal.

2 - OBJETO

TEM POR OBJETO O PRESENTE PROJETO: REVITALIZAÇÃO EM PINTURA DE ESCOLAS MUNICIPAIS DE SÍTIO NOVO - MA.

- Revitalização em pinturas de escolas municipais de Sítio Novo - MA -
Quantidade de escolas = 15 escolas - Área de pintura = 20.702,40 m²

3 - JUSTIFICATIVA

Em face de se preservar a estrutura física das instituições de ensino, bem como promover melhor qualidade e oferecer para os estudantes mais conforto visual, haja vista que a pintura das escolas municipais encontram-se danificadas por fatores climáticos e por utilização ao longo dos anos, surgiu a necessidade de se executar a revitalização em pintura de escolas municipais.

102



PREFEITURA MUNICIPAL DE SÍTIO NOVO - MA
AVENIDA LEONARDO DE ALMEIDA, S/N, CENTRO - SÍTIO NOVO - MA
CNPJ: 05.631.031/0001-64. CEP: 65925-000. FONE: (99)3532-0071



**MEMÓRIAL DESCRITIVO – REVITALIZAÇÃO EM PINTURA DE ESCOLAS
MUNICIPAIS DE SÍTIO NOVO – MA.**

Sítio Novo – MA

2022

1002



1. INTRODUÇÃO

Este memorial tem por objetivo descrever e especificar de forma clara os serviços a serem executados na revitalização em pintura de escolas municipais de Sítio Novo – MA, na qual se totaliza 15 escolas para serem revitalizadas, com um total de 20.702,40 metros quadrados de pintura.

Qualquer dúvida, não só quanto à interpretação destas especificações, mas de qualquer outro documento, imediatamente deverá ser consultada a fiscalização.

Independentemente do que aqui é preceituado, a execução de todo e qualquer serviço deverá obedecer rigorosamente às Normas Técnicas oficiais em vigor para cada caso.



PREFEITURA MUNICIPAL DE SÍTIO NOVO - MA
AVENIDA LEONARDO DE ALMEIDA, S/N, CENTRO - SÍTIO NOVO - MA
CNPJ: 05.631.031/0001-64. CEP:65925-000. FONE: (99)3532-0071



2. JUSTIFICATIVA

A execução desta obra encontra justificativa na preservação da pintura de escolas municipais, bem como promover melhor qualidade e oferecer para os estudantes mais conforto visual.



PREFEITURA MUNICIPAL DE SÍTIO NOVO - MA
AVENIDA LEONARDO DE ALMEIDA, S/N, CENTRO - SÍTIO NOVO - MA
CNPJ: 05.631.031/0001-64. CEP: 65925-000. FONE: (99)3532-0071



3. OBJETIVO

O objetivo deste é a revitalização em pintura de escolas municipais de Sítio Novo

– MA.

20/1

4. ESPECIFICAÇÕES

- SERVIÇOS PRELIMINARES

A placa de identificação da obra deve ser posicionada em local de fácil visualização e conforme medidas solicitadas em projeto.

- PINTURA

As superfícies a serem pintadas devem ser lixadas anteriormente para garantir a aderência do produto utilizado como acabamento e a uniformidade em sua absorção.

As superfícies devem receber aplicação de massa látex em paredes, em uma demão.

A aplicação de pintura deve ser feita com tinta látex acrílica, em duas demãos.





PREFEITURA MUNICIPAL DE SÍTIO NOVO - MA
AVENIDA LEONARDO DE ALMEIDA, S/N, CENTRO - SÍTIO NOVO - MA
CNPJ: 05.631.031/0001-64. CEP: 65925-000. FONE: (99)3532-0071



OBJETO	REVITALIZAÇÃO EM PINTURA DE ESCOLAS MUNICIPAIS DE SÍTIO NOVO - MA		
PROponente	PREFEITURA MUNICIPAL DE SÍTIO NOVO - MA		
DATA	Janeiro-22		
MEMORIA DE CALCULO			
ITENS	DESCRIÇÃO	QUANTIDADE	UNIDADE
1	SERVIÇOS PRELIMINARES		
1.1	PLACA DE OBRA (PARA CONSTRUCAO CIVIL) EM CHAPA GALVANIZADA *N. 22*, ADESIVADA, DE *2,0 X 1,125* M	2,25	M²
2	PINTURA		
2.1	APLICAÇÃO E LIXAMENTO DE MASSA LÁTEX EM PAREDES, UMA DEMÃO. AF_06/2014	20702,40	M²
2.2	APLICAÇÃO MANUAL DE PINTURA COM TINTA LÁTEX ACRÍLICA EM PAREDES, DUAS DEMÃOS. AF_06/2014	20702,40	M²

PREFEITURA MUNICIPAL DE SÍTIO NOVO - MA
 AVENIDA LEONARDO DE ALMEIDA, S/N, CENTRO - SÍTIO NOVO - MA
 CNPJ: 05.631.031/0001-64. CEP:65925-000. FONE: (99)3532-0071



OBJETO: REVITALIZAÇÃO EM PINTURA DE ESCOLAS MUNICIPAIS DE SÍTIO NOVO - MA

LOCAL: SÍTIO NOVO - MA

PROPONENTE: PREFEITURA MUNICIPAL DE SÍTIO NOVO - MA

DATA: 01/2022

REFERÊNCIA: SINAPI - 11/2021

BDI = 31,44%

PLANILHA ORÇAMENTÁRIA

ITEM	DESCRIÇÃO DOS SERVIÇOS	UND	QUANT.	CUSTO UNITÁRIO		TOTAL	FONTE	CÓDIGO
				SEM BDI	COM BDI			
1	SERVIÇOS PRELIMINARES					R\$ 665,42		
1.1	PLACA DE OBRA (PARA CONSTRUÇÃO CIVIL) EM CHAPA GALVANIZADA *N. 22*, ADESIVADA, DE *2,0 X 1,125* M	M²	2,25	R\$ 225,00	R\$ 295,74	R\$ 665,42	SINAPI	4813
2	PINTURA					R\$ 524.632,60		
2.1	APLICAÇÃO E LIXAMENTO DE MASSA LÁTEX EM PAREDES, UMA DEMÃO. AF_06/2014	M²	20.702,40	R\$ 7,46	R\$ 9,81	R\$ 202.995,81	SINAPI	88495
2.2	APLICAÇÃO MANUAL DE PINTURA COM TINTA LÁTEX ACRÍLICA EM PAREDES, DUAS DEMÃOS. AF_06/2014	M²	20.702,40	R\$ 11,82	R\$ 15,54	R\$ 321.636,79	SINAPI	88489
	TOTAL GERAL					R\$ 525.298,02		



PREFEITURA MUNICIPAL DE SÍTIO NOVO - MA
AVENIDA LEONARDO DE ALMEIDA, S/N, CENTRO - SÍTIO NOVO - MA
CNPJ: 05.631.031/0001-64. CEP: 65925-000. FONE: (99)3532-0071



OBJETO	REVITALIZAÇÃO EM PINTURA DE ESCOLAS MUNICIPAIS DE SÍTIO NOVO - MA					
PROPONENTE	PREFEITURA MUNICIPAL DE SÍTIO NOVO - MA					
DATA	Janeiro-22					
CRONOGRAMA FISICO-FINANCEIRO						
ETAPA	DESCRIÇÃO	PESO	30 Dias	60 Dias	90 Dias	VALOR
1	SERVIÇOS PRELIMINARES	0,13%	R\$ 665,42			R\$ 665,42
2	PINTURA	99,87%	R\$ 183.621,41	R\$ 183.621,41	R\$ 157.389,78	R\$ 524.632,60
TOTAL		100%	35,08%	34,96%	29,96%	R\$ 525.298,02

COMPOSIÇÃO ANALÍTICA DE LDI OU BDI

Nº do Contrato de Repasse:

Proponente:

MUNICÍPIO DE SÍTIO NOVO - MA

Empreendimento:

REVITALIZAÇÃO EM PINTURA DE ESCOLAS MUNICIPAIS DE SÍTIO NOVO - MA

Tipo de Obra:

Construção de Edifícios e Reformas (Quadras, unidades habitacionais, escolas, restaurantes, etc)

Base de Cálculo do ISS da Prefeitura: 100%

Orçamento Desonerado? (Sim ou Não) SIM

DESCRIÇÃO	VALORES DE REFERÊNCIA - %			BDI ADOTADO - %
	(1º Quartil)	MÉDIA	(3º Quartil)	
Administração Central	3,00	4,00	5,50	3,00
Seguros e Garantias (*)	0,80	0,80	1,00	0,80
Riscos	0,97	1,27	1,27	1,20
Despesas Financeiras	0,59	1,23	1,39	1,23
Lucro	6,16	7,40	8,96	7,40
COFINS	3,00	3,00	3,00	3,00
PIS	0,65	0,65	0,65	0,65
ISS (**)	2,00	3,50	5,00	5,00
CPRB - Alíquota 4,5% Receita Bruta (Desoneração)	4,50	4,50	4,50	4,50
LIMITE BDI C/ DESONERAÇÃO	26,58	28,45	31,48	31,44
LIMITE BDI S/ DESONERAÇÃO	20,34	22,12	25,00	

Fonte da composição, valores de referência e fórmula do BDI: Acórdão 2622/2013-TCU-Plenário

Desoneração: Lei nº13.161/2015

Verificação do BDI

OK

BDI a desoneração

24,97

Os valores de BDI acima foram calculados com emprego da fórmula abaixo:

$$BDI = \frac{(1 + AC + S + R + G)(1 + DF)(1 + L)}{(1 - I)} - 1$$

Onde:

AC = taxa de rateio da Administração Central;

DF = taxa das despesas financeiras;

R, S, G = taxa de risco, seguro e garantia do empreendimento;

I = taxa de tributos (Onerado: I = COFINS+PIS+ISS / Desonerado: I = COFINS+PIS+ISS+CPRB);

L = taxa de lucro.

Declaro para os devidos fins que, conforme legislação tributária municipal, a base de cálculo do ISS para Construção de Edifícios e Reformas (Quadras, unidades habitacionais, escolas, restaurantes, etc) é de 100%, com a respectiva alíquota de 5%. Declaramos ainda que adotamos orçamento Com Desoneração e que esta é a alternativa mais adequada para a Administração Pública.



Profissional MARCOS ANDRÉ OLIVEIRA SOUSA
CREA-PI 191948843-0

Resp. Tomador:

Cargo:



PREFEITURA MUNICIPAL DE SÍTIO NOVO - MA
AVENIDA LEONARDO DE ALMEIDA, S/N, CENTRO - SÍTIO NOVO - MA
CNPJ: 05.631.031/0001-64. CEP: 65925-000. FONE: (99)3532-0071



PROponente: PREFEITURA MUNICIPAL DE SÍTIO NOVO - MA

Objeto: REVITALIZAÇÃO EM PINTURA DE ESCOLAS MUNICIPAIS DE SÍTIO NOVO - MA

Município: SÍTIO NOVO-MA

COMPOSIÇÃO DE ENCARGOS SOCIAIS

DESCRIMINAÇÃO	HORISTA %	MENSALISTA %
GRUPO A		
A-1 - INSS	0,00	0,00
A-2 - Sesi	1,50	1,50
A-3 - SENAI	1,00	1,00
A-4 - INCRA	0,20	0,20
A-5 - SEBRAE	0,60	0,60
A-6 - SALÁRIO EDUCAÇÃO	2,50	2,50
A-7 - SEG. ACID. TRABALHO	3,00	3,00
A-8 - F.G.T.S.	8,00	8,00
A-9 - SECONCI	0,00	0,00
A - TOTAL DOS ENCARGOS SOCIAIS BÁSICOS	16,80	16,80
GRUPO B		
B-1 - REPOUSO SEM. REMUNERADO	17,91	0,00
B-2 - FERIADOS	3,96	0,00
B-3 - AUXÍLIO ENFERMIDADE	0,91	0,69
B-4 - 13º SALÁRIO	10,87	8,33
B-5 - LICENÇA PATERNIDADE	0,08	0,06
B-6 - FALTAS JUSTIFICADAS	0,72	0,56
B-7 - DIAS DE CHUVA	1,62	0,00
B-8 - AUXÍLIO ACIDENTE DE TRABALHO	0,12	0,09
B-9 - FÉRIAS GOZADAS	9,29	7,13
B-10 - SALÁRIO MATERNIDADE	0,03	0,02
B - TOTAL DOS ENCARGOS SOCIAIS QUE RECEBEM INCIDÊNCIAS DE A	45,51	16,88
GRUPO C		
C-1 - AVISO PREVIO INDENIZADO	6,13	4,70
C-2 - AVISO PREVIO TRABALHADO	0,32	0,25
C-3 - FÉRIAS INDENIZADAS	4,81	3,69
C-4 - DEPÓSITO RESCISÃO SEM JUSTA CAUSA	5,21	4,00
C-5 - INDENIZAÇÃO ADICIONAL	0,52	0,40
C - TOTAL DE ENCARGOS SOCIAIS QUE NÃO RECEBEM INCIDÊNCIAS DE A	16,99	13,04
GRUPO D		
D-1 - REINCIDÊNCIA DE GRUPO A SOBRE GRUPO B	7,65	2,84
D-2 - REINCIDÊNCIA DE GRUPO A SOBRE AVISO PREVIO TRABALHADO E REINCIDÊNCIA DO FGTS SOBRE AVISO PREVIO INDENIZADO	0,54	0,42
D - TOTAL DE REINCIDÊNCIAS DE UM GRUPO SOBRE O OUTRO	8,19	3,26
GRUPO E		
E -	0,00	0,00
E - TOTAL DOS ENCARGOS SOCIAIS COMPLEMENTARES	0,00	0,00
TOTAL GERAL (%)	87,49	49,98

PREFEITURA MUNICIPAL DE SÍTIO NOVO - MA
AVENIDA LEONARDO DE ALMEIDA, S/N, CENTRO - SÍTIO NOVO - MA
CNPJ: 05.631.031/0001-64. CEP: 65925-000. FONE: (99)3532-0071



OBJETO: REVITALIZAÇÃO EM PINTURA DE ESCOLAS MUNICIPAIS DE SÍTIO NOVO - MA


LOCAL: PREFEITURA DE SÍTIO NOVO

PROPONENTE: PREFEITURA MUNICIPAL DE SÍTIO NOVO - MA

DATA: 01/2022

RELAÇÃO DE ESCOLAS


ESCOLA	LOCALIDADE	ÁREA DE PINTURA (M²)
ESCOLA MUNICIPAL AMIGUINHO DO SABER	SEDE	2275,00
ESCOLA MUNICIPAL ARTE DE EDUCAR	ASSENTAMENTO VILA NOVA	338,23
ESCOLA MUNICIPAL BOM JESUS	ASSENTAMENTO BACABA	1057,65
ESCOLA MUNICIPAL CORONEL JOÃO PEREIRA	POVOADO PACIÊNCIA	1928,52
ESCOLA MUNICIPAL CRIANÇA FELIZ	POVOADO NOVO ACORDO	394,11
ESCOLA MUNICIPAL PROFESSORA DINAIR DE CARVALHO	POVOADO OLHO D'ÁGUA	1171,92
ESCOLA MUNICIPAL EZEQUIEL RAMIM	ASSENTAMENTO OZIEL PEREIRA	883,20
ESCOLA MUNICIPAL FERREIRA GULLAR	ASSENTAMENTO PATIS	1830,40
ESCOLA MUNICIPAL HILSE VIANA	POVOADO SANTA MARIA	1440,00
ESCOLA MUNICIPAL JOANA PEREIRA BEZERRA	POVOADO SALTO	1366,46
ESCOLA MUNICIPAL JOÃO BATISTA DA FONSECA	POVOADO BOA LEMBRANÇA	1427,20
ESCOLA MUNICIPAL JOAREZ DA FONSECA	POVOADO GRUPO NOVO	1570,12
ESCOLA MUNICIPAL SANTA TERESINHA	SEDE	2163,20
ESCOLA MUNICIPAL SÃO FRANCISCO	POVOADO NOVA VENEZA	1295,04
ESCOLA MUNICIPAL SÃO JOAQUIM	POVOADO DOIS BURITIS	1561,35
TOTAL GERAL		20702,40

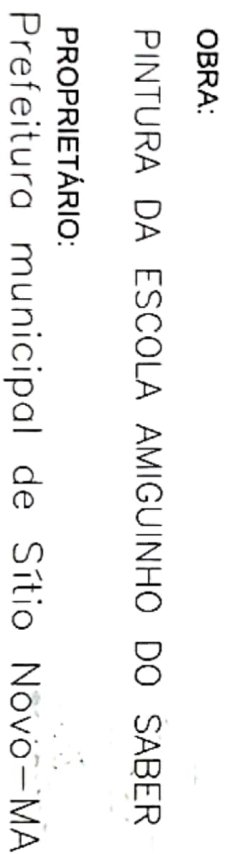

PINTURA DA ESCOLA AMIGUINHO DO SABER


PROPRIETÁRIO:

Prefeitura municipal de Sítio Novo-MA

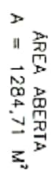

Projeto:	PLANTA DE LOCALIZAÇÃO
NÚMERO DO PROJETO:	01
DATA:	26/01/2022
	A4-01
ESCALA	SEM ESCALA

Marcos André Oliveira Sousa
Engenheiro Civil
CREARNP 191948843-0

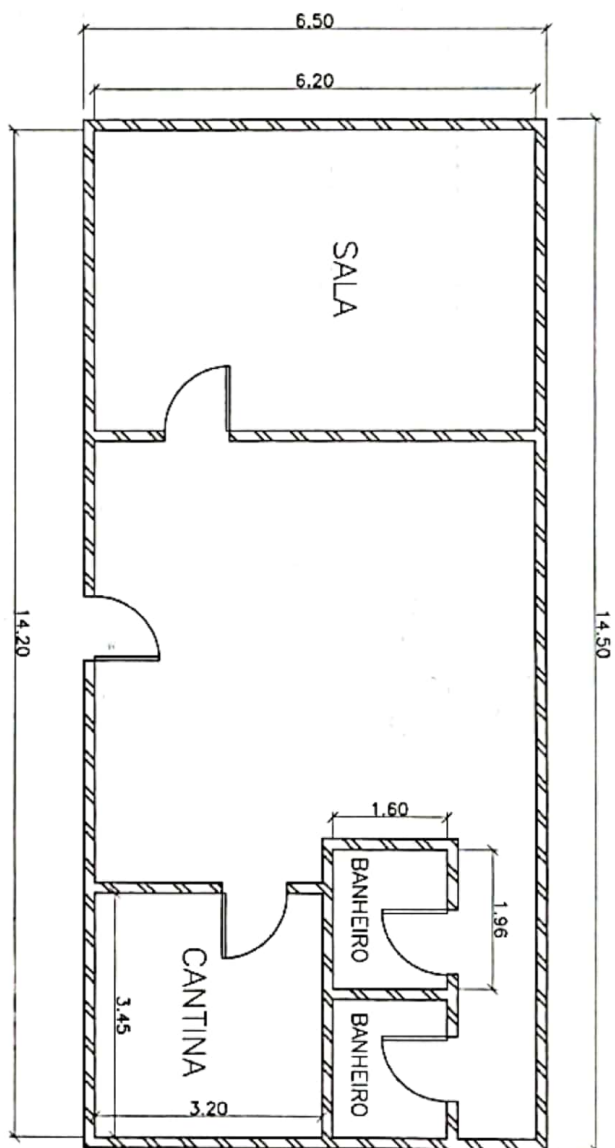

OBRA:

PINTURA DA ESCOLA ARTE DE EDUCAR

PROPRIETÁRIO:

Prefeitura municipal de Sítio Novo—MA

Projeto: PLANTA BAIXA

NÚMERO DO PROJETO 02

DATA: 26/01/2022

A4-02

ESCALA: 1:100

Responsável Técnico

Marcos André Oliveira Sousa
Engenheiro Civil
CREA/RNP: 191948843-0




SÍTIO NOVO-MA
 CONSULTORIA E PROJETOS

OBRAS:

PINTURA DA ESCOLA BOM JESUS

PROPRIETÁRIO:

Prefeitura municipal de Sítio Novo-MA

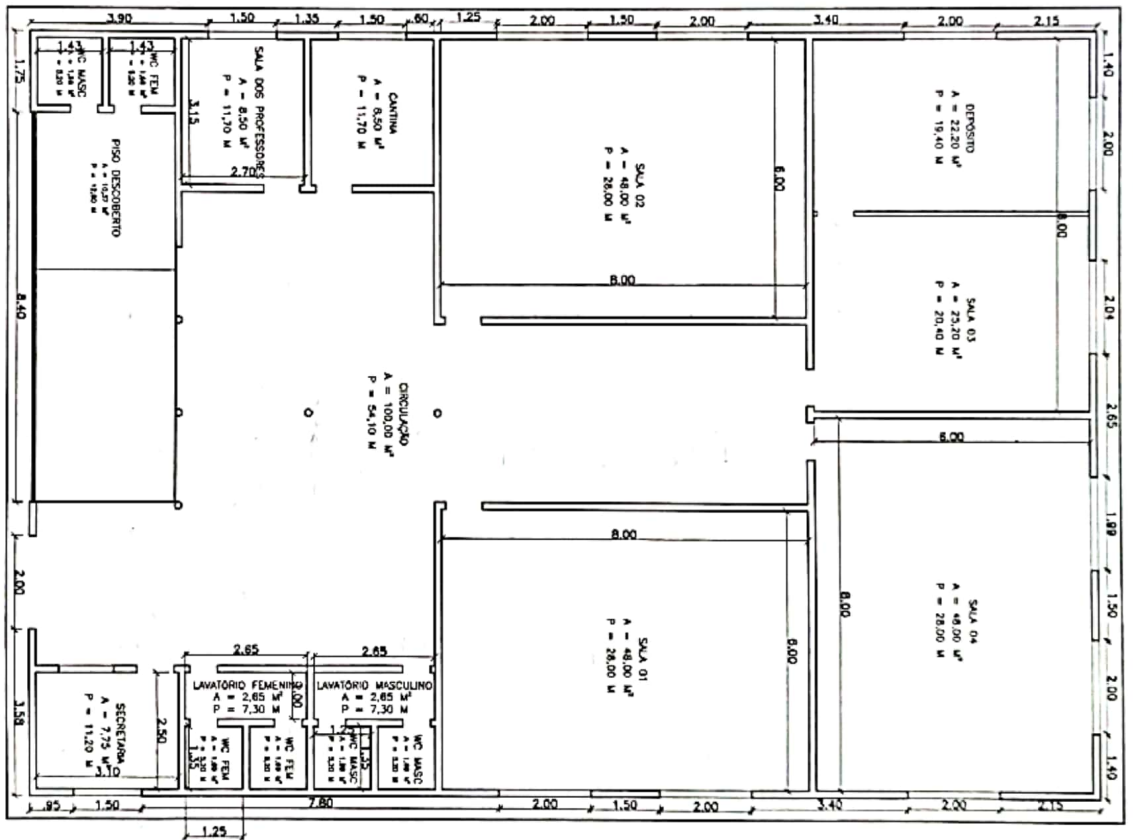

Projeto: PLANTA BAIXA

NÚMERO DO PROJETO:

02

DATA:

26/01/2022

A4-02



ESCALA:

SEM ESCALA

Responsável Técnico:

MA

Marcos André Oliveira Sousa
 Engenheiro Civil
 CREA/RN: 19194884-3-0

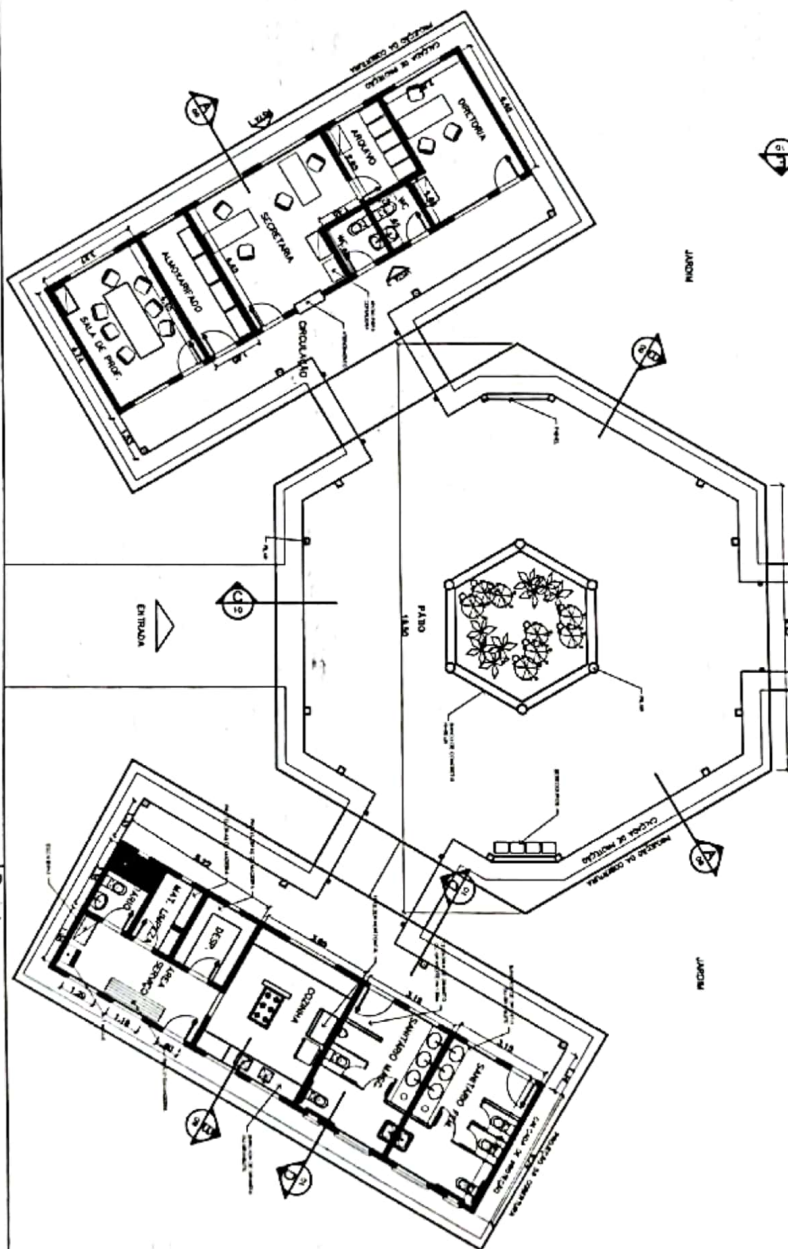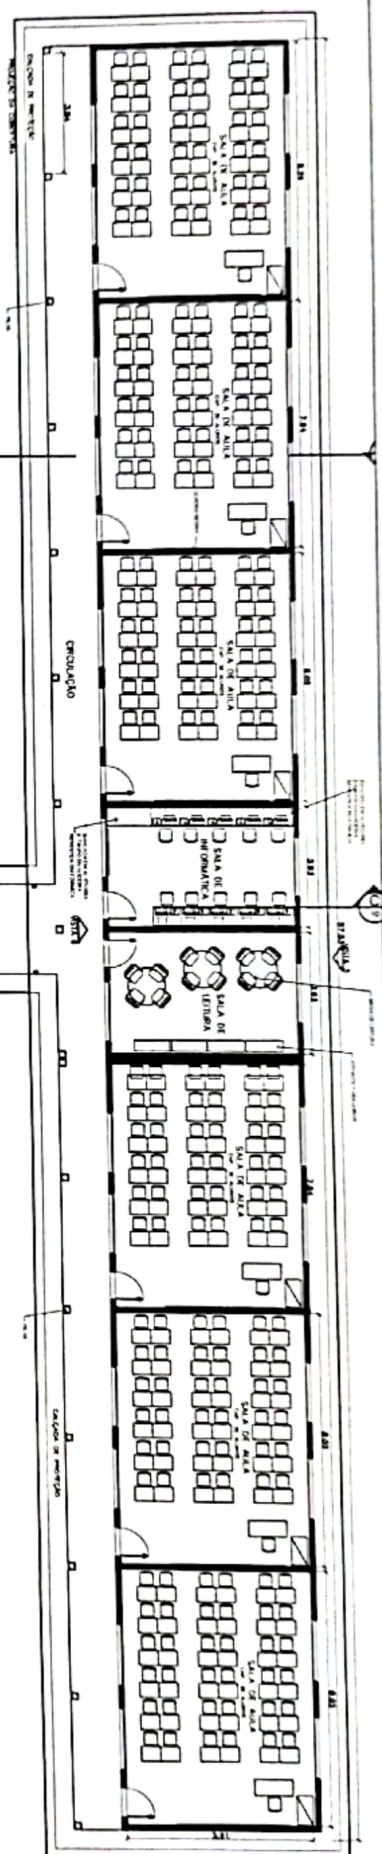

OBRA:

PINTURA DA ESCOLA CORONEL JOÃO PEREIRA

PROPRIETÁRIO:

Prefeitura municipal de Sítio Novo—MA

Projeto: PLANTA BAIXA

Responsável Técnico

NÚMERO DO PROJETO 03

DATA 26/01/2022


A4-03

ESCALA

SEM ESCALA

Marcos André Oliveira Sousa
Engenheiro Civil
CREA/RN 19194584-0



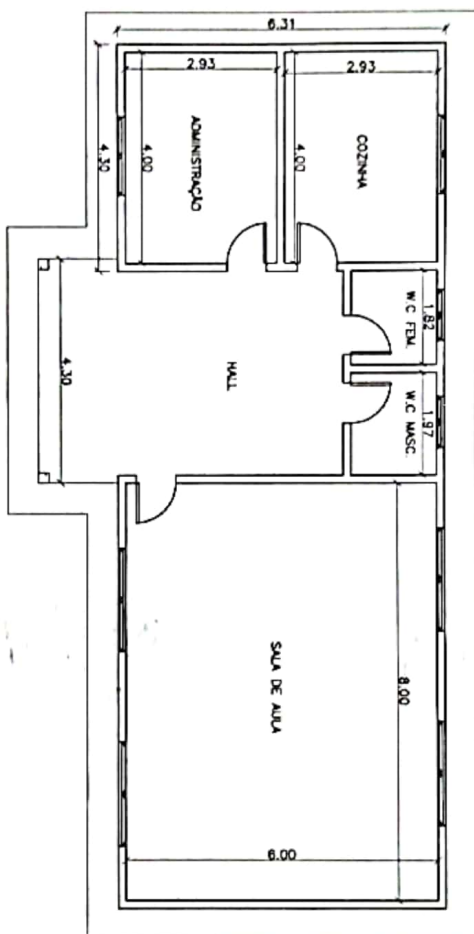

OBRA:

PINTURA DA ESCOLA CRIANÇA FELIZ

PROPRIETÁRIO:

Prefeitura municipal de Sítio Novo-MA

Projeto: PLANTA BAIXA

Responsável Técnico

NÚMERO DO PROJETO 04

DATA 26/01/2022

A4-04

ESCALA

SEM ESCALA

Marcos André Oliveira Sousa
Engenheiro Civil
CREA/RN 13194384-0





SÍTIO NOVO-MA


TRABALHO E HONRA COMENTAMOS

OBRA:

PINTURA DA ESCOLA DINAIR CARVALHO

PROPRIETÁRIO:

Prefeitura municipal de Sítio Novo-MA

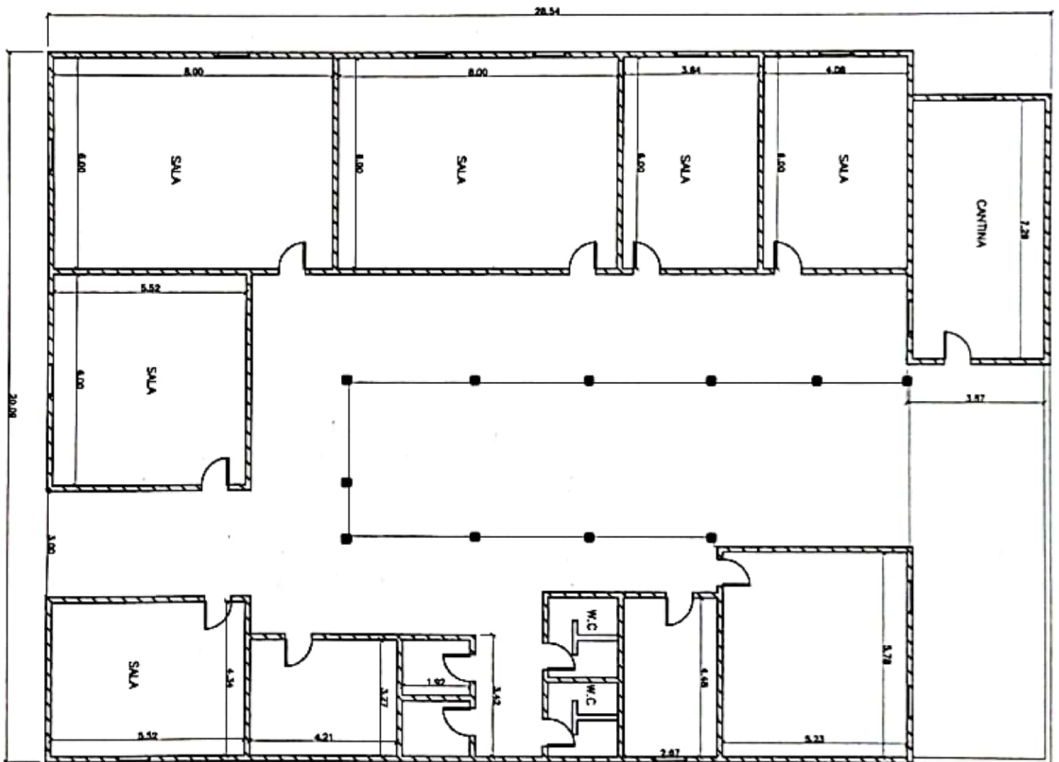

Projeto: PLANTA BAIXA

NÚMERO DO PROJETO: 5

DATA: 26/01/2022

A4-05


ESCALA:

1:200

Responsável Técnico:

MA

Marcos André Oliveira Sousa
Engenheiro Civil
CREA/RN: 191548843-0

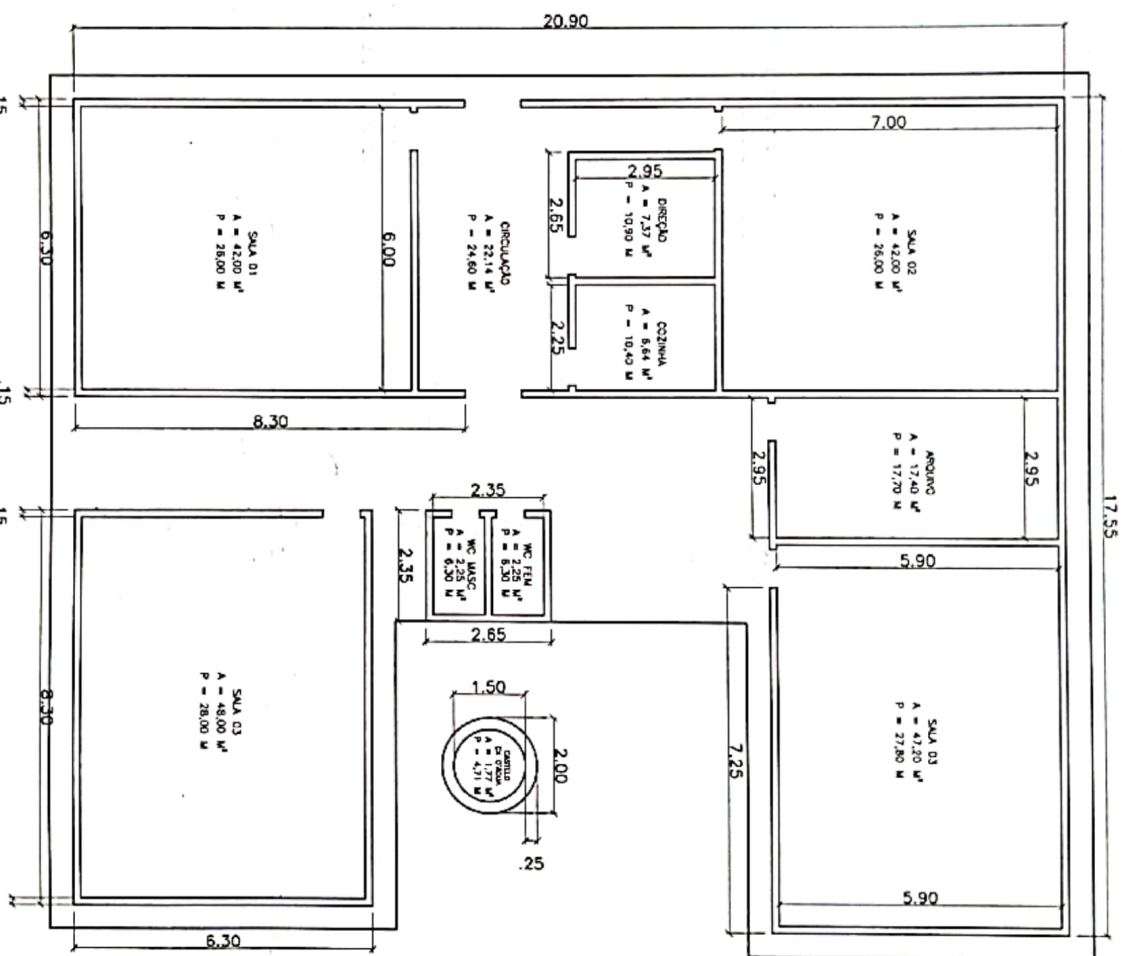

OBRA:

PINTURA DA ESCOLA EZEQUIEL RAMIM

PROPRIETÁRIO:

Prefeitura municipal de Sítio Novo—MA

Projeto: PLANTA BAIXA

NÚMERO DO PROJETO: 06

DATA: 26/01/2022

Responsável Técnico:

Marcos André Oliveira Sousa
Engenheiro Civil
CREA/RNP: 191948943-0



SÍTIO NOVO-MA

CLARO DE NOVA CONSTRUÇÃO

A4-06

ESCALA:

1:150




SÍTIO NOVO-MA
TEMPER E HONRA CONDUZIMOS

OBRA:

PINTURA DA ESCOLA FERREIRA GULLAR

PROPRIETÁRIO:

Prefeitura municipal de Sítio Novo-MA

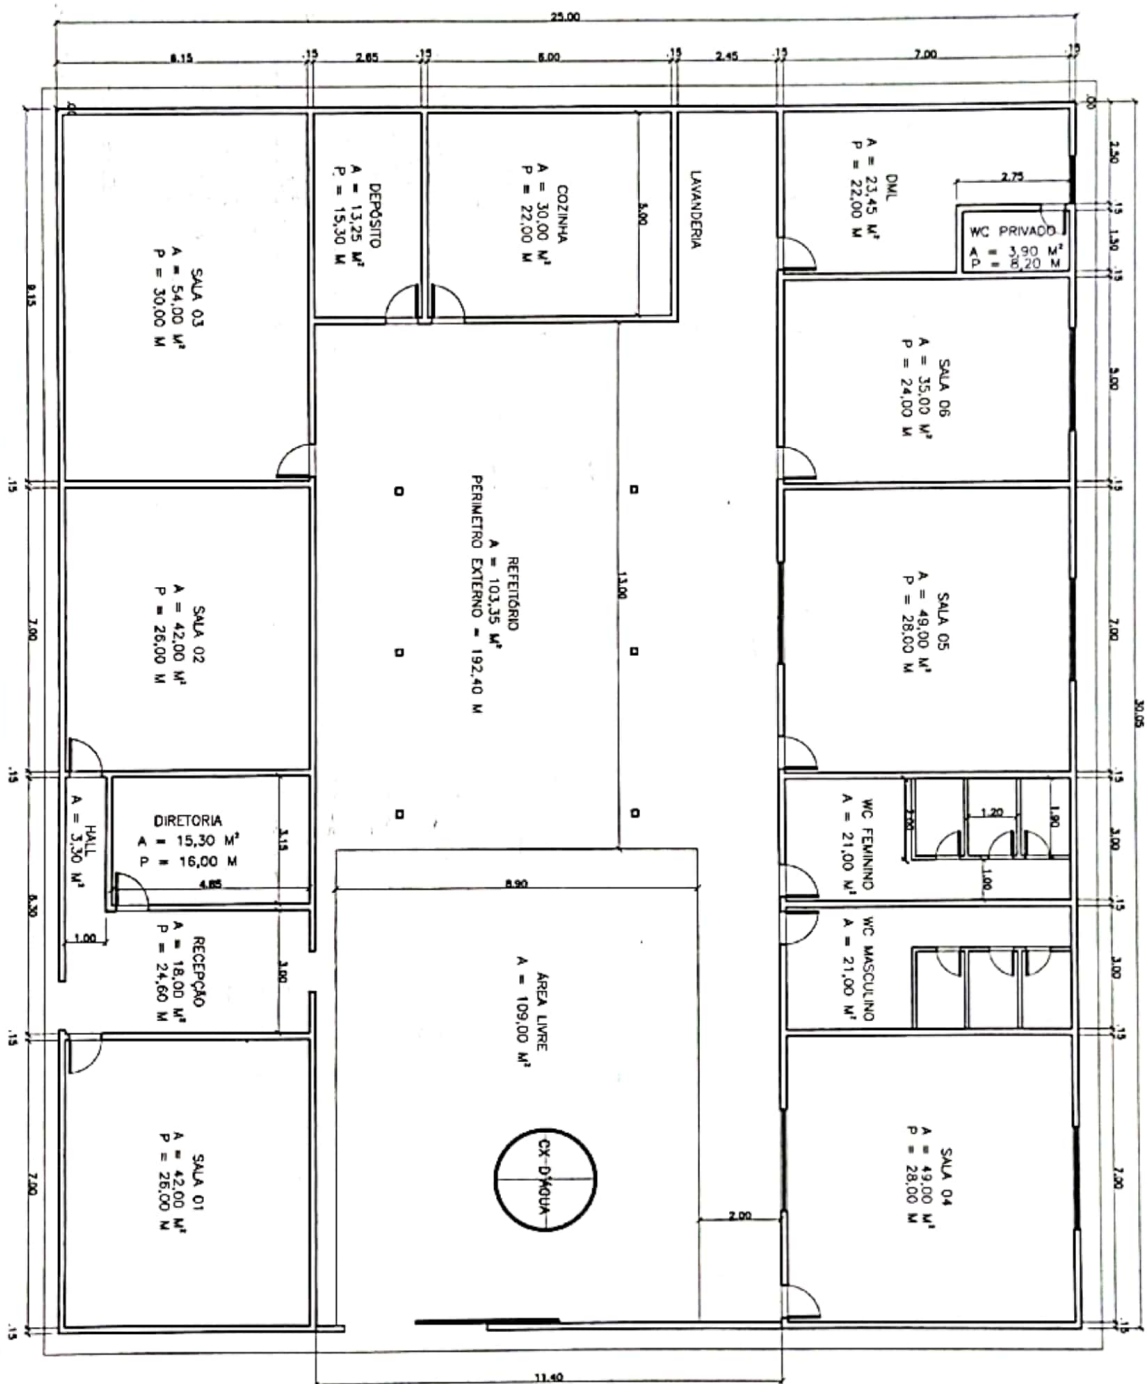

Projeto: PLANTA BAIXA

NÚMERO DO PROJETO: 07
DATA: 26/01/2022

A4-07

ESCALA:

SEM ESCALA

Responsável Técnico:

Marcos André Oliveira Sousa
Engenheiro Civil
CREA/RNP: 191948843-0



OBRAS:

PINTURA DA ESCOLA HILSE VIANA

PROPRIETÁRIO:

Prefeitura municipal de Sítio Novo-MA

Projeto:

PLANTA BAIXA

NÚMERO DO PROJETO

08

DATA:

26/01/2022

Responsável Técnico:


[Handwritten signature]


ESCALA:

A4-08

SEM ESCALA

Marcos André Oliveira Sousa
Engenheiro Civil
CREARNP: 191948843-0

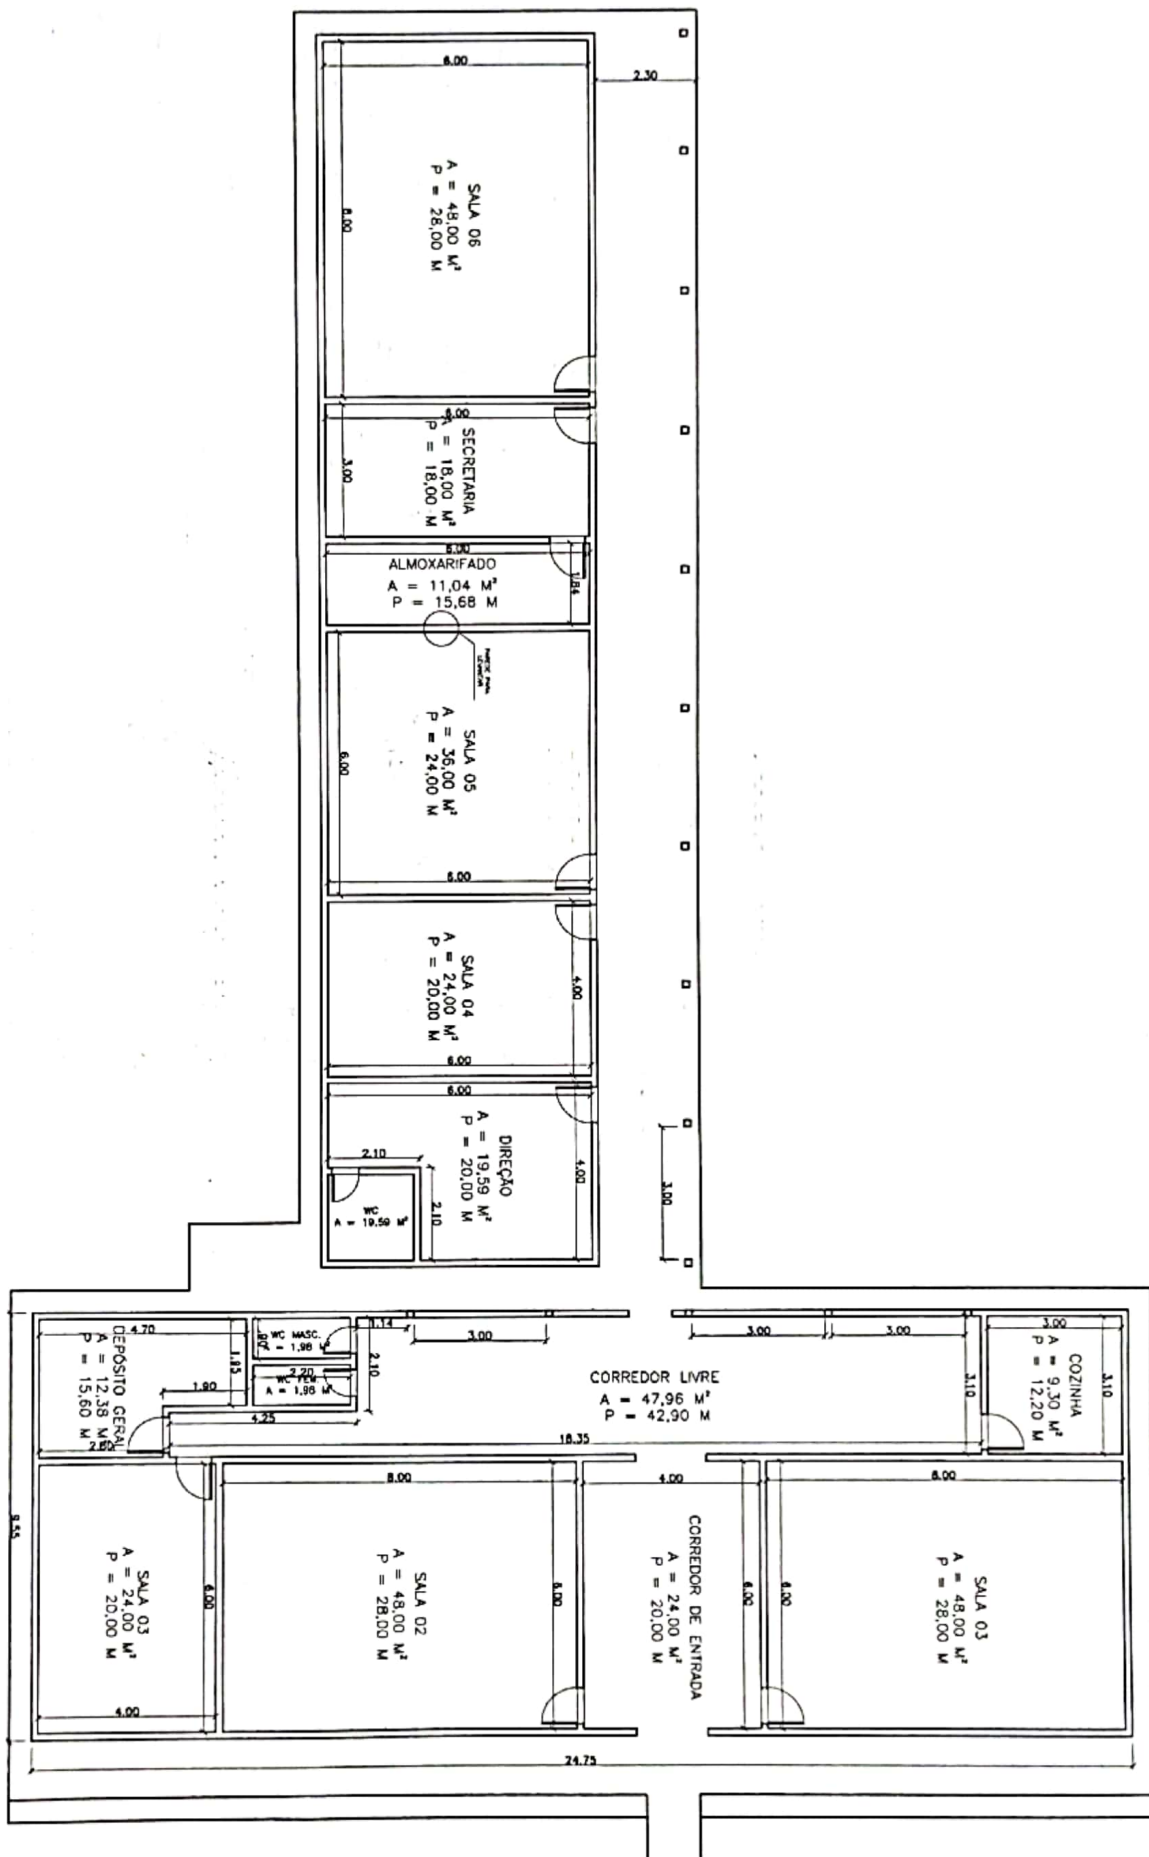

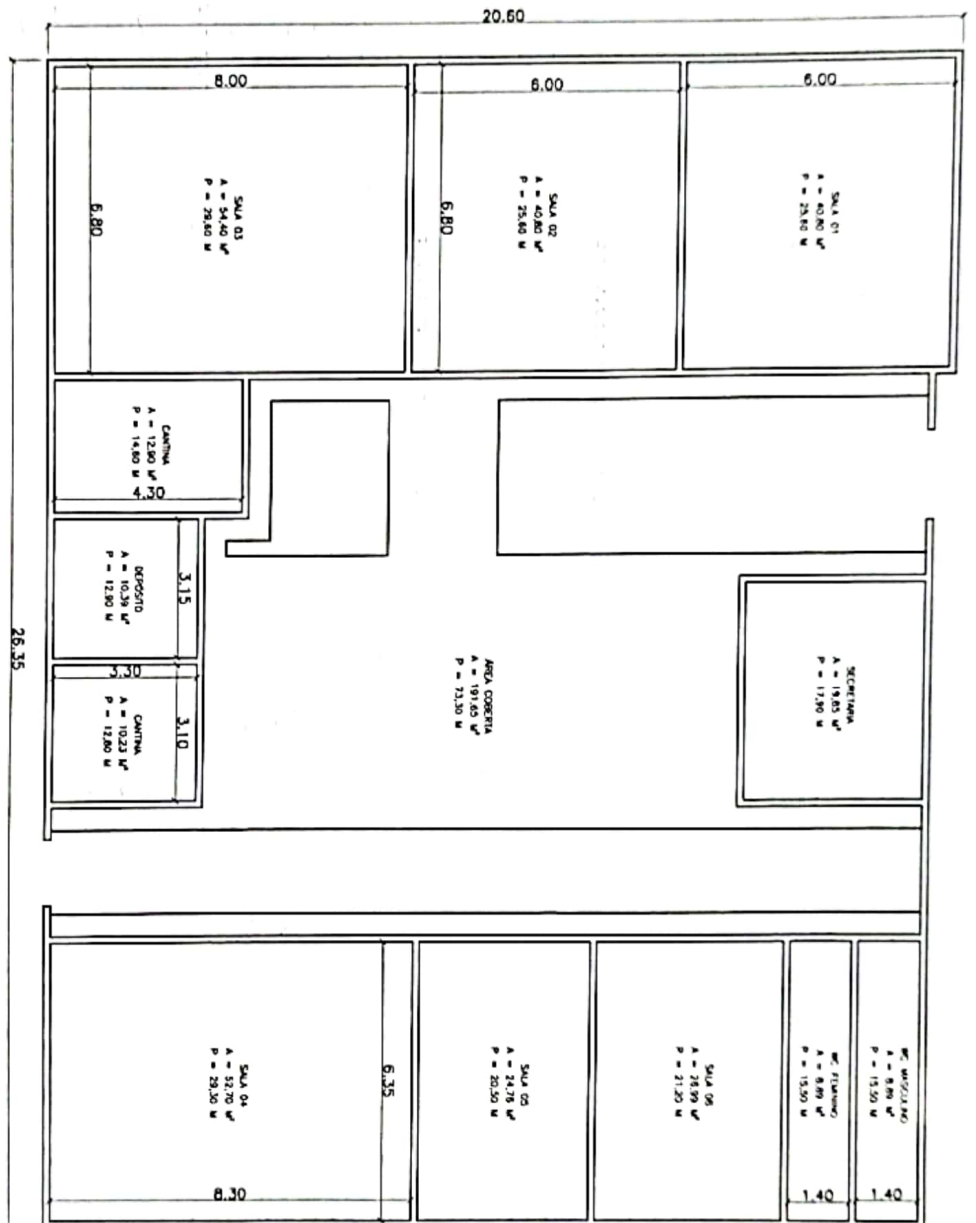

SALTO

OBRA:

PINTURA DA ESCOLA JOANA PEREIRA BEZERRA

PROPRIETÁRIO:

Prefeitura municipal de Sítio Novo-MA

Projeto: PLANTA BAIXA

Responsável Técnico:

NÚMERO DO PROJETO: 09

DATA: 26/01/2022


A4-09

ESCALA

SEM ESCALA

Marcos André Oliveira Sousa
Engenheiro Civil
CREA/RN: 19134834-0

[Handwritten signature]

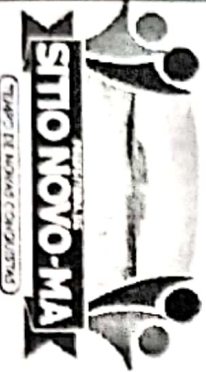



TRABO DE MONITORAMENTO

OBRA:

PINTURA DA ESCOLA JOÃO BATISTA DA FONSECA

PROPRIETÁRIO:

Prefeitura municipal de Sítio Novo-MA

Projeto: PLANTA BAIXA


NÚMERO DO PROJETO: 10
DATA: 26/01/2022

A4-10

ESCALA: 1:200

Responsável Técnico:

Marcos André Oliveira Sousa
Engenheiro Civil
CREA/RN: 19194884-0

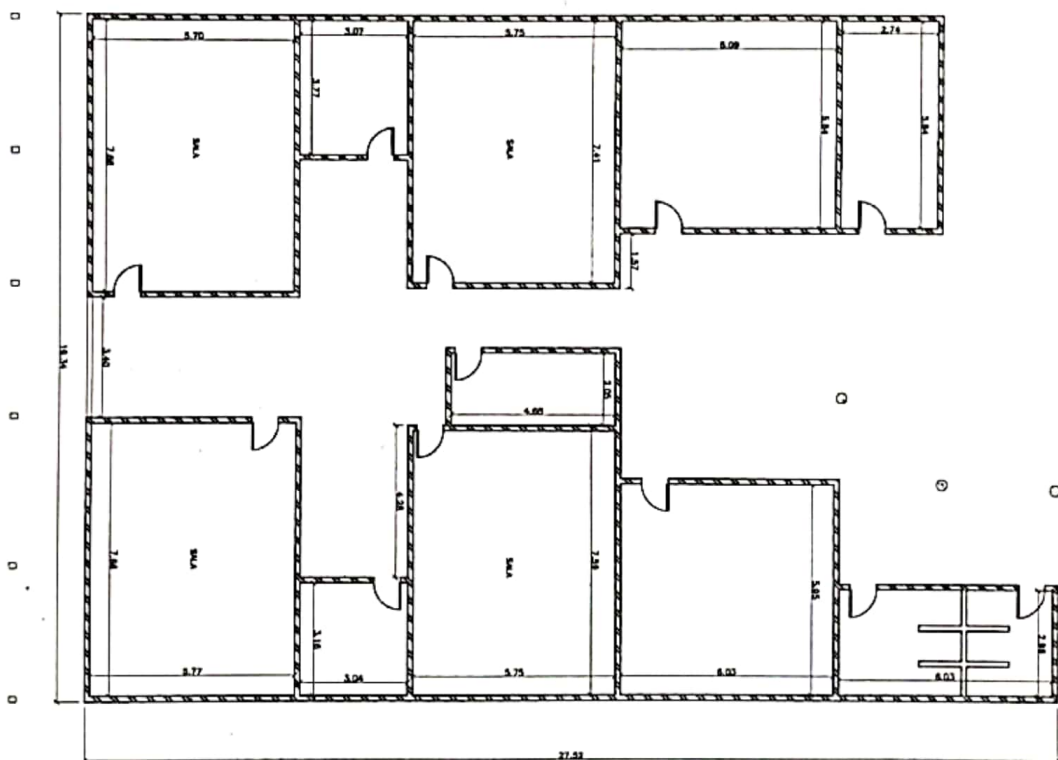



SITIO NOVO-MA

TRABALHO DE NOVA CONSTRUÇÃO

OBRA:

PINTURA DA ESCOLA SANTA TERESINHA

PROPRIETÁRIO:

Prefeitura municipal de Sítio Novo-MA

Projeto: PLANTA BAIXA

NÚMERO DO PROJETO:

12

DATA:

26/01/2022


Responsável Técnico:


A4-12

ESCALA:

1:200

Marcos André Oliveira Sousa
Engenheiro Civil
CREA/RN: 191948843-0

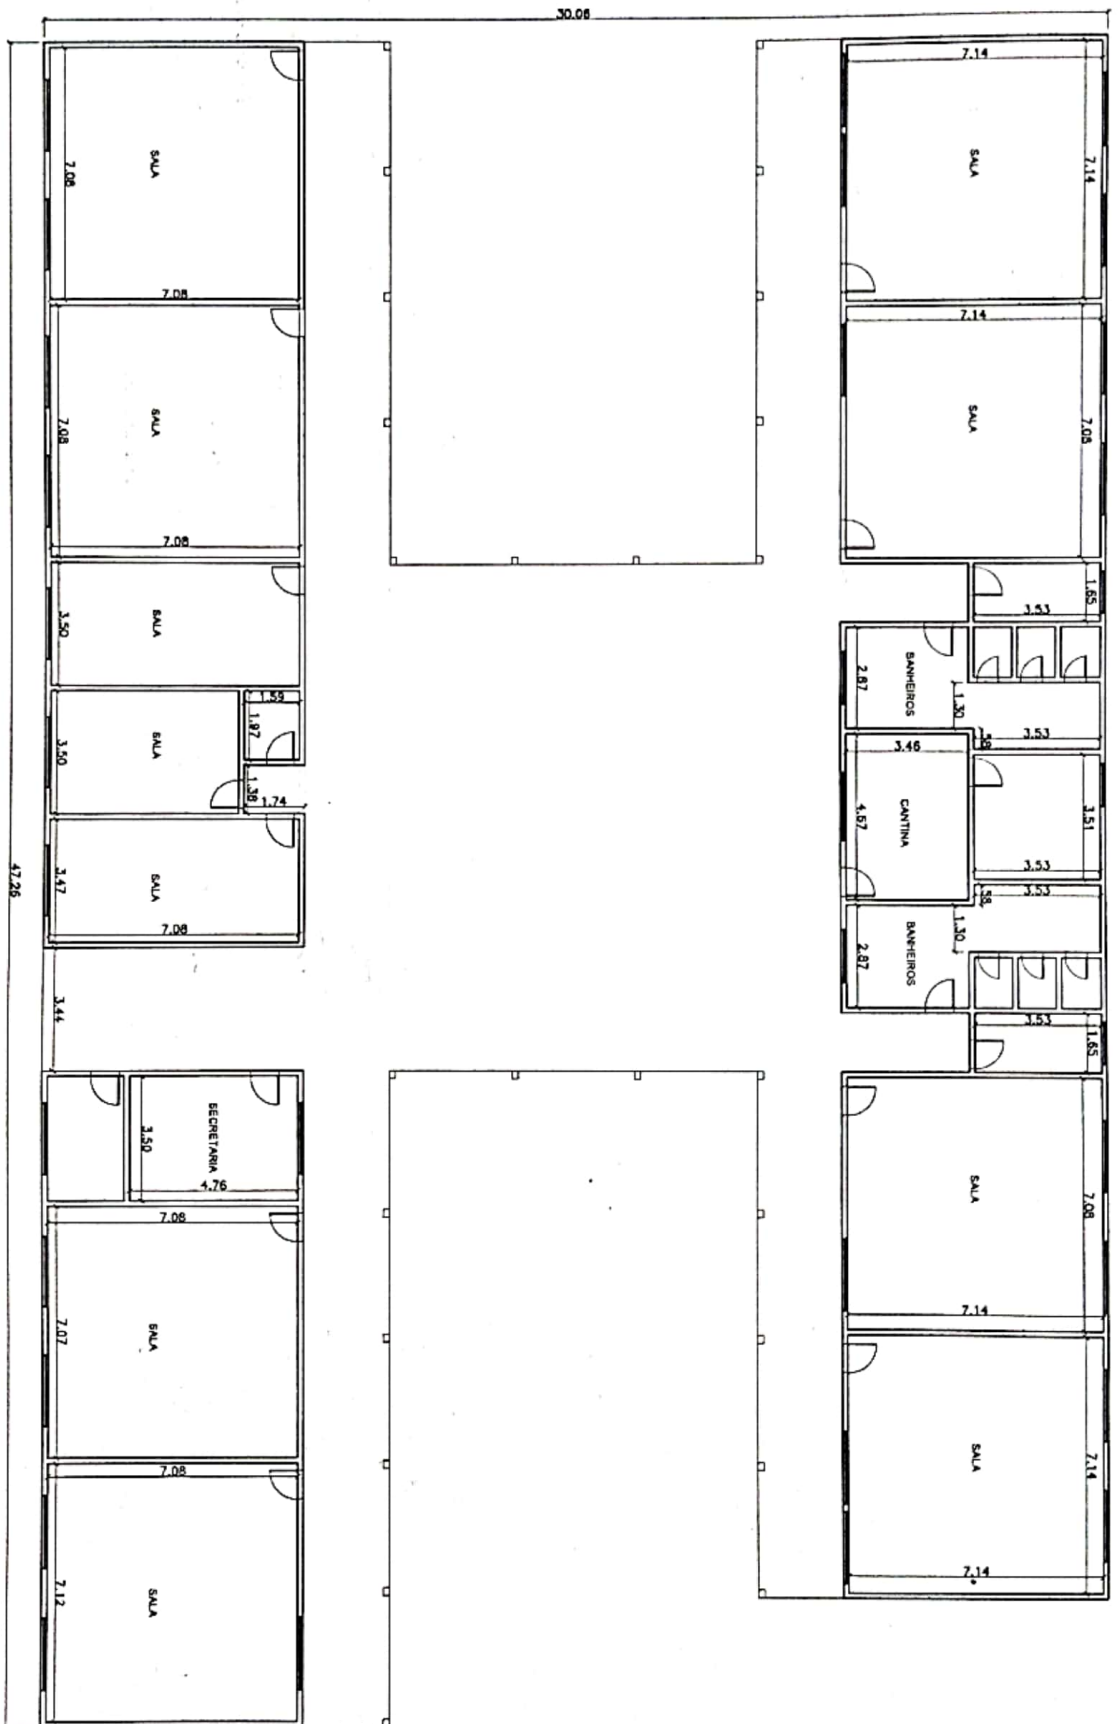

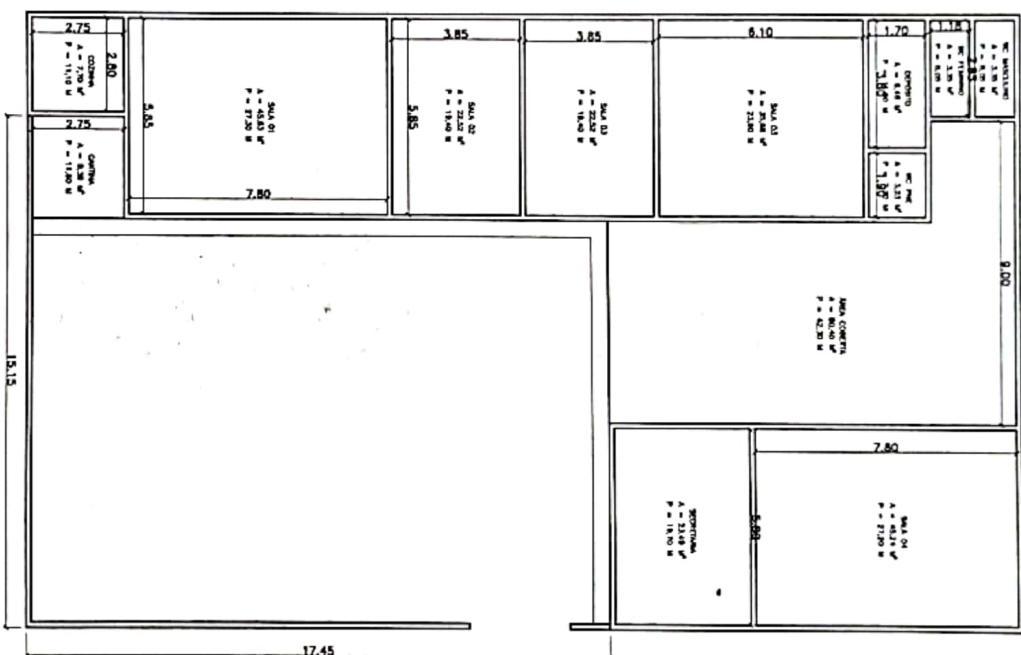

OBRA:

PINTURA DA ESCOLA SÃO FRANCISCO

PROPRIETÁRIO:

Prefeitura municipal de Sítio Novo—MA

Projeto: PLANTA BAIXA

NÚMERO DO PROJETO: 13

DATA: 26/01/2022

A4-13

ESCALA:

SEM ESCALA

Responsável Técnico:

Marcos André Oliveira Sousa
Engenheiro Civil
CREA/RNP: 191948943-0



CLARO DE NOVAS CONDIÇÕES




OBRA:

PINTURA DA ESCOLA SÃO JOAQUIM

PROPRIETÁRIO:

Prefeitura municipal de Sítio Novo-MA

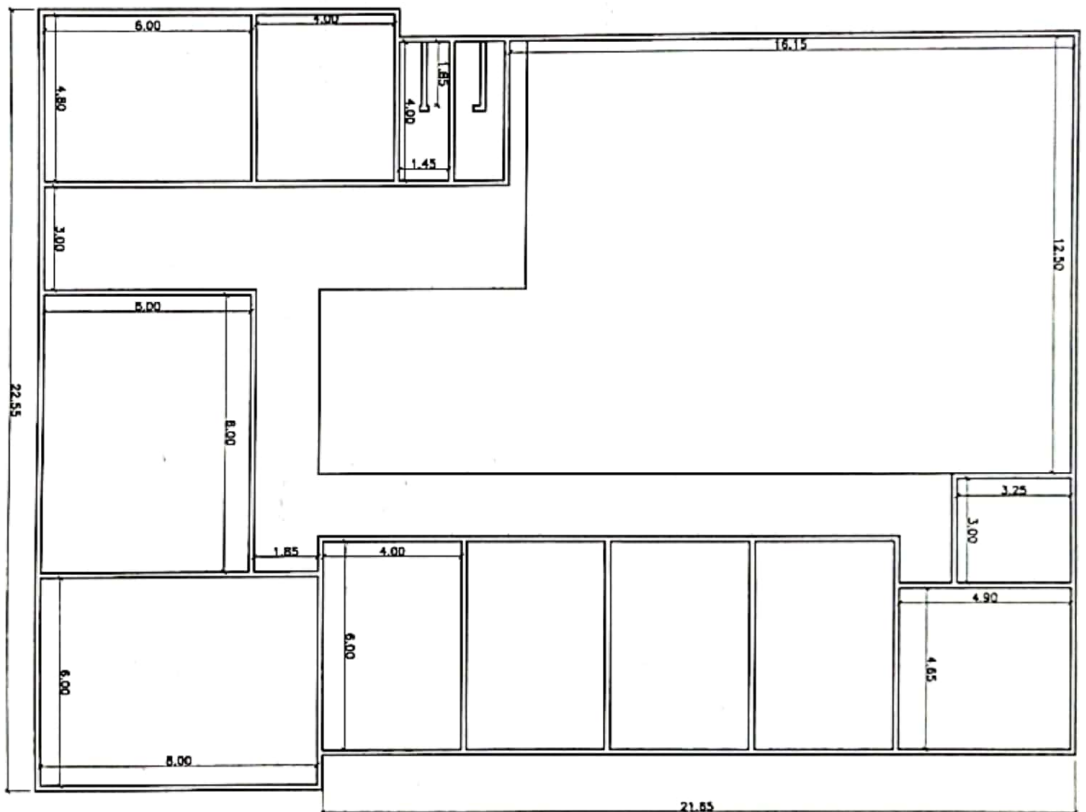

Projeto: PLANTA BAIXA

NÚMERO DO PROJETO:

14

DATA:

26/01/2022

A4-14

ESCALA:

SEM ESCALA

Responsável Técnico:

Marcos André Oliveira Sousa
Engenheiro Civil
CREA/RN: 191948843-0




Anotação de Responsabilidade Técnica - ART
Lei nº 6.496, de 7 de dezembro de 1977

CREA-MA

ART OBRA / SERVIÇO
Nº MA20220495442

Conselho Regional de Engenharia e Agronomia do Estado do Maranhão

INICIAL

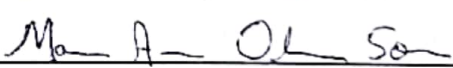1. Responsável Técnico		
MARCOS ANDRÉ OLIVEIRA SOUSA		
Título profissional: ENGENHEIRO CIVIL		RNP: 1919488430 Registro: 118301MA
2. Dados do Contrato		
Contratante: PREFEITURA MUNICIPAL DE SÍTIO NOVO		CPF/CNPJ: 05.631.031/0001-64
AVENIDA LEONARDO DE ALMEIDA		Nº: S/N
Complemento:	Bairro: CENTRO	
Cidade: SÍTIO NOVO	UF: MA	CEP: 65925000
Contrato: Não especificado	Celebrado em:	
Valor: R\$ 3.491,65	Tipo de contratante: Pessoa Jurídica de Direito Público	
Ação Institucional: Outros		
3. Dados da Obra/Serviço		
OUTROS MUNICÍPIO DE SÍTIO NOVO - MA		Nº: S/N
Complemento:	Bairro: MUNICÍPIO DE SÍTIO NOVO - MA	
Cidade: SÍTIO NOVO	UF: MA	CEP: 65925000
Data de Início: 17/01/2022	Previsão de término: 27/01/2022	Coordenadas Geográficas: -5.878166, -46.703824
Finalidade: Escolar	Código: Não Especificado	
Proprietário: PREFEITURA MUNICIPAL DE SÍTIO NOVO	CPF/CNPJ: 05.631.031/0001-64	
4. Atividade Técnica		
14 - Elaboração	Quantidade	Unidade
80 - Projeto > CONSTRUÇÃO CIVIL > EDIFICAÇÕES > DE REFORMA DE EDIFICAÇÃO > #1.1.2.1 - DE ALVENARIA	20.702,40	m²
Após a conclusão das atividades técnicas o profissional deve proceder a baixa desta ART		
5. Observações		
ELABORAÇÃO DE PROJETO E ORÇAMENTO DE REVITALIZAÇÃO EM PINTURA DE ESCOLAS MUNICIPAIS DE SÍTIO NOVO - MA.		
6. Declarações		
- Cláusula Compromissória: Qualquer conflito ou litígio originado do presente contrato, bem como sua interpretação ou execução, será resolvido por arbitragem, de acordo com a Lei no. 9.307, de 23 de setembro de 1996, por meio do Centro de Mediação e Arbitragem - CMA vinculado ao Crea-MA, nos termos do respectivo regulamento de arbitragem que, expressamente, as partes declaram concordar.		
- Declaro que estou cumprindo as regras de acessibilidade previstas nas normas técnicas da ABNT, na legislação específica e no decreto n. 5296/2004.		
7. Entidade de Classe		
UFMA - UNIVERSIDADE FEDERAL DO MARANHÃO		
8. Assinaturas		
Declaro serem verdadeiras as informações acima		 MARCOS ANDRÉ OLIVEIRA SOUSA - CPF: 081.413.123-57
Local	de	de
		PREFEITURA MUNICIPAL DE SÍTIO NOVO - CNPJ: 05.631.031/0001-64
9. Informações		
* A ART é válida somente quando quitada, mediante apresentação do comprovante do pagamento ou conferência no site do Crea.		
10. Valor		
Valor da ART: R\$ 88,78	Registrada em: 27/01/2022	Valor pago: R\$ 88,78 Nosso Número: 8303638901

A autenticidade desta ART pode ser verificada em: <https://crea-ma.sitao.com.br/publico/>, com a chave: A5Z8w
Impresso em: 27/01/2022 às 15:21:33 por: ip: 168.232.207.1

www.creama.org.br
Tel: (98) 2106-8300

faleconosco@creama.org.br
Fax: (98) 2106-8300

